


Nomas objekta Zemes gabala plāns

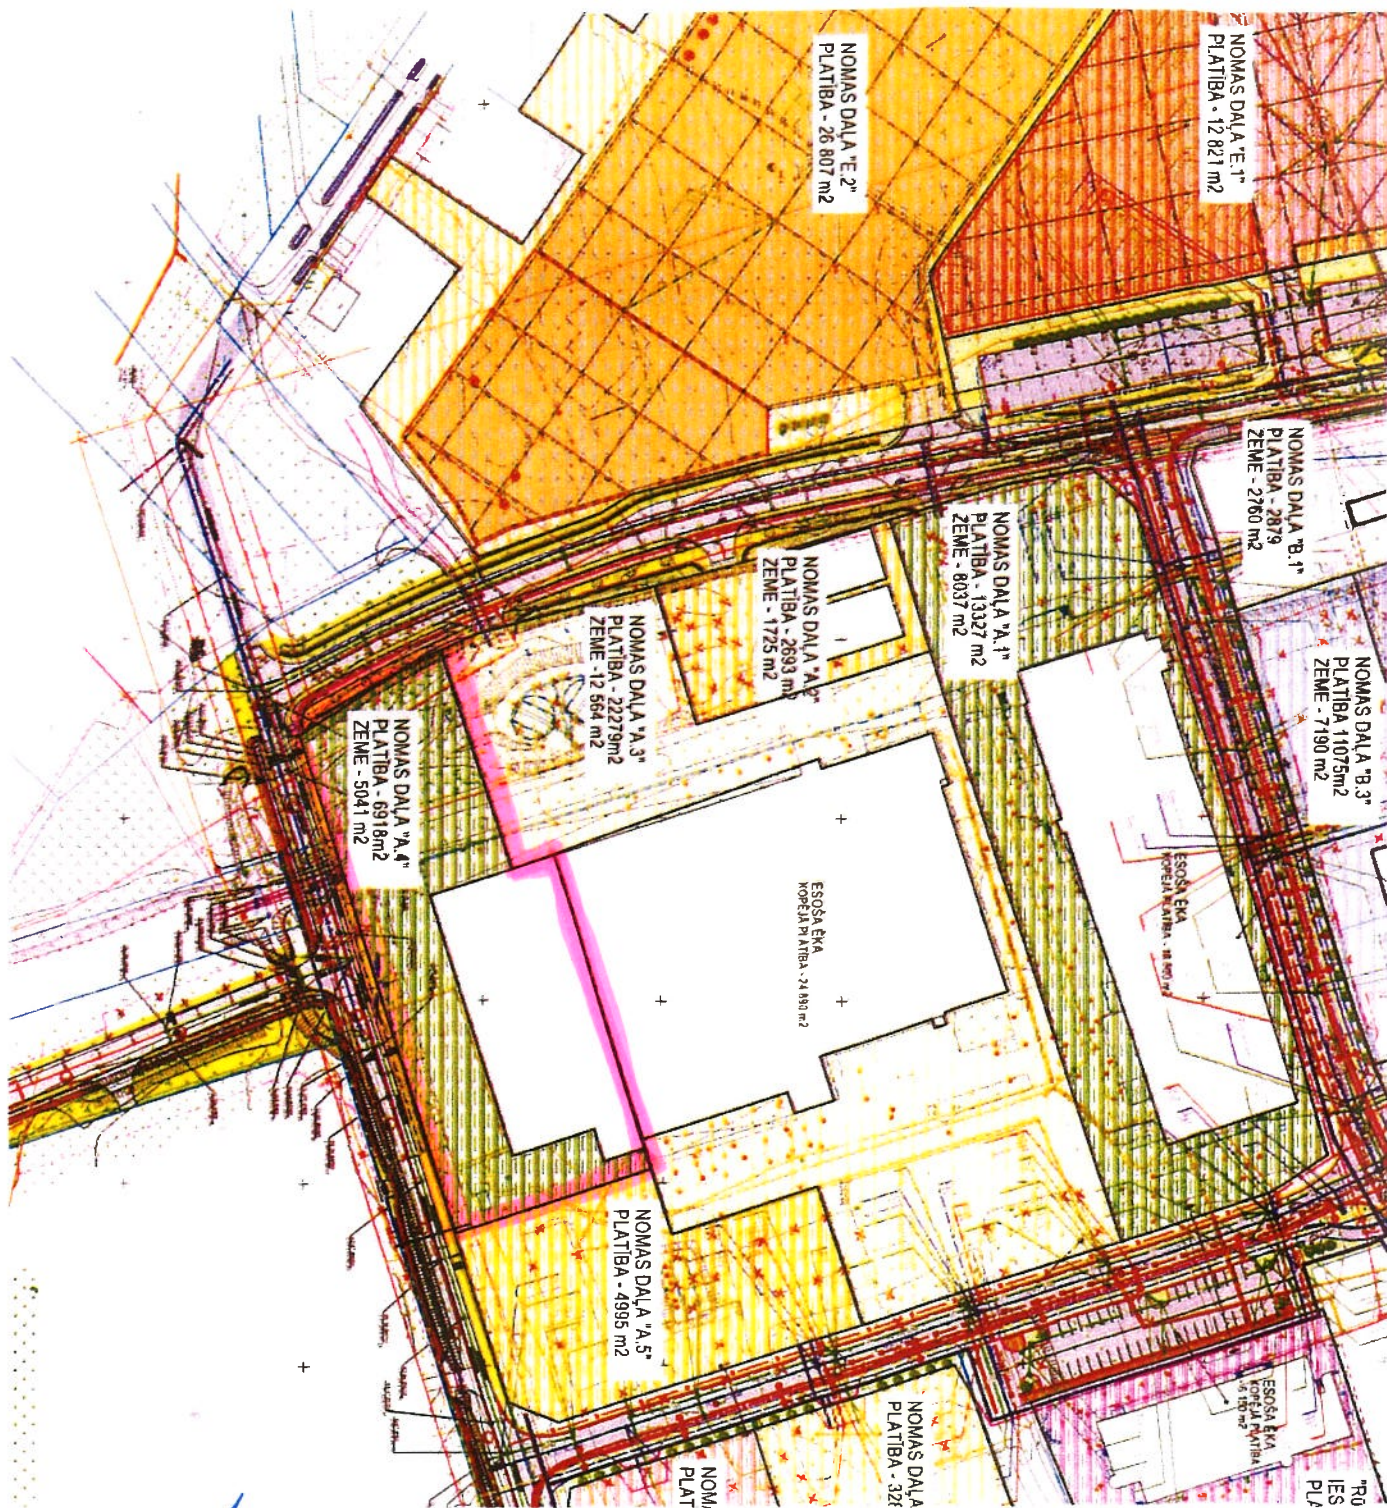

[Signature]
 Valmieras pilsētas pašvaldības
 speciāliete telpu nomas jautājumos
 STRAČINSKA