
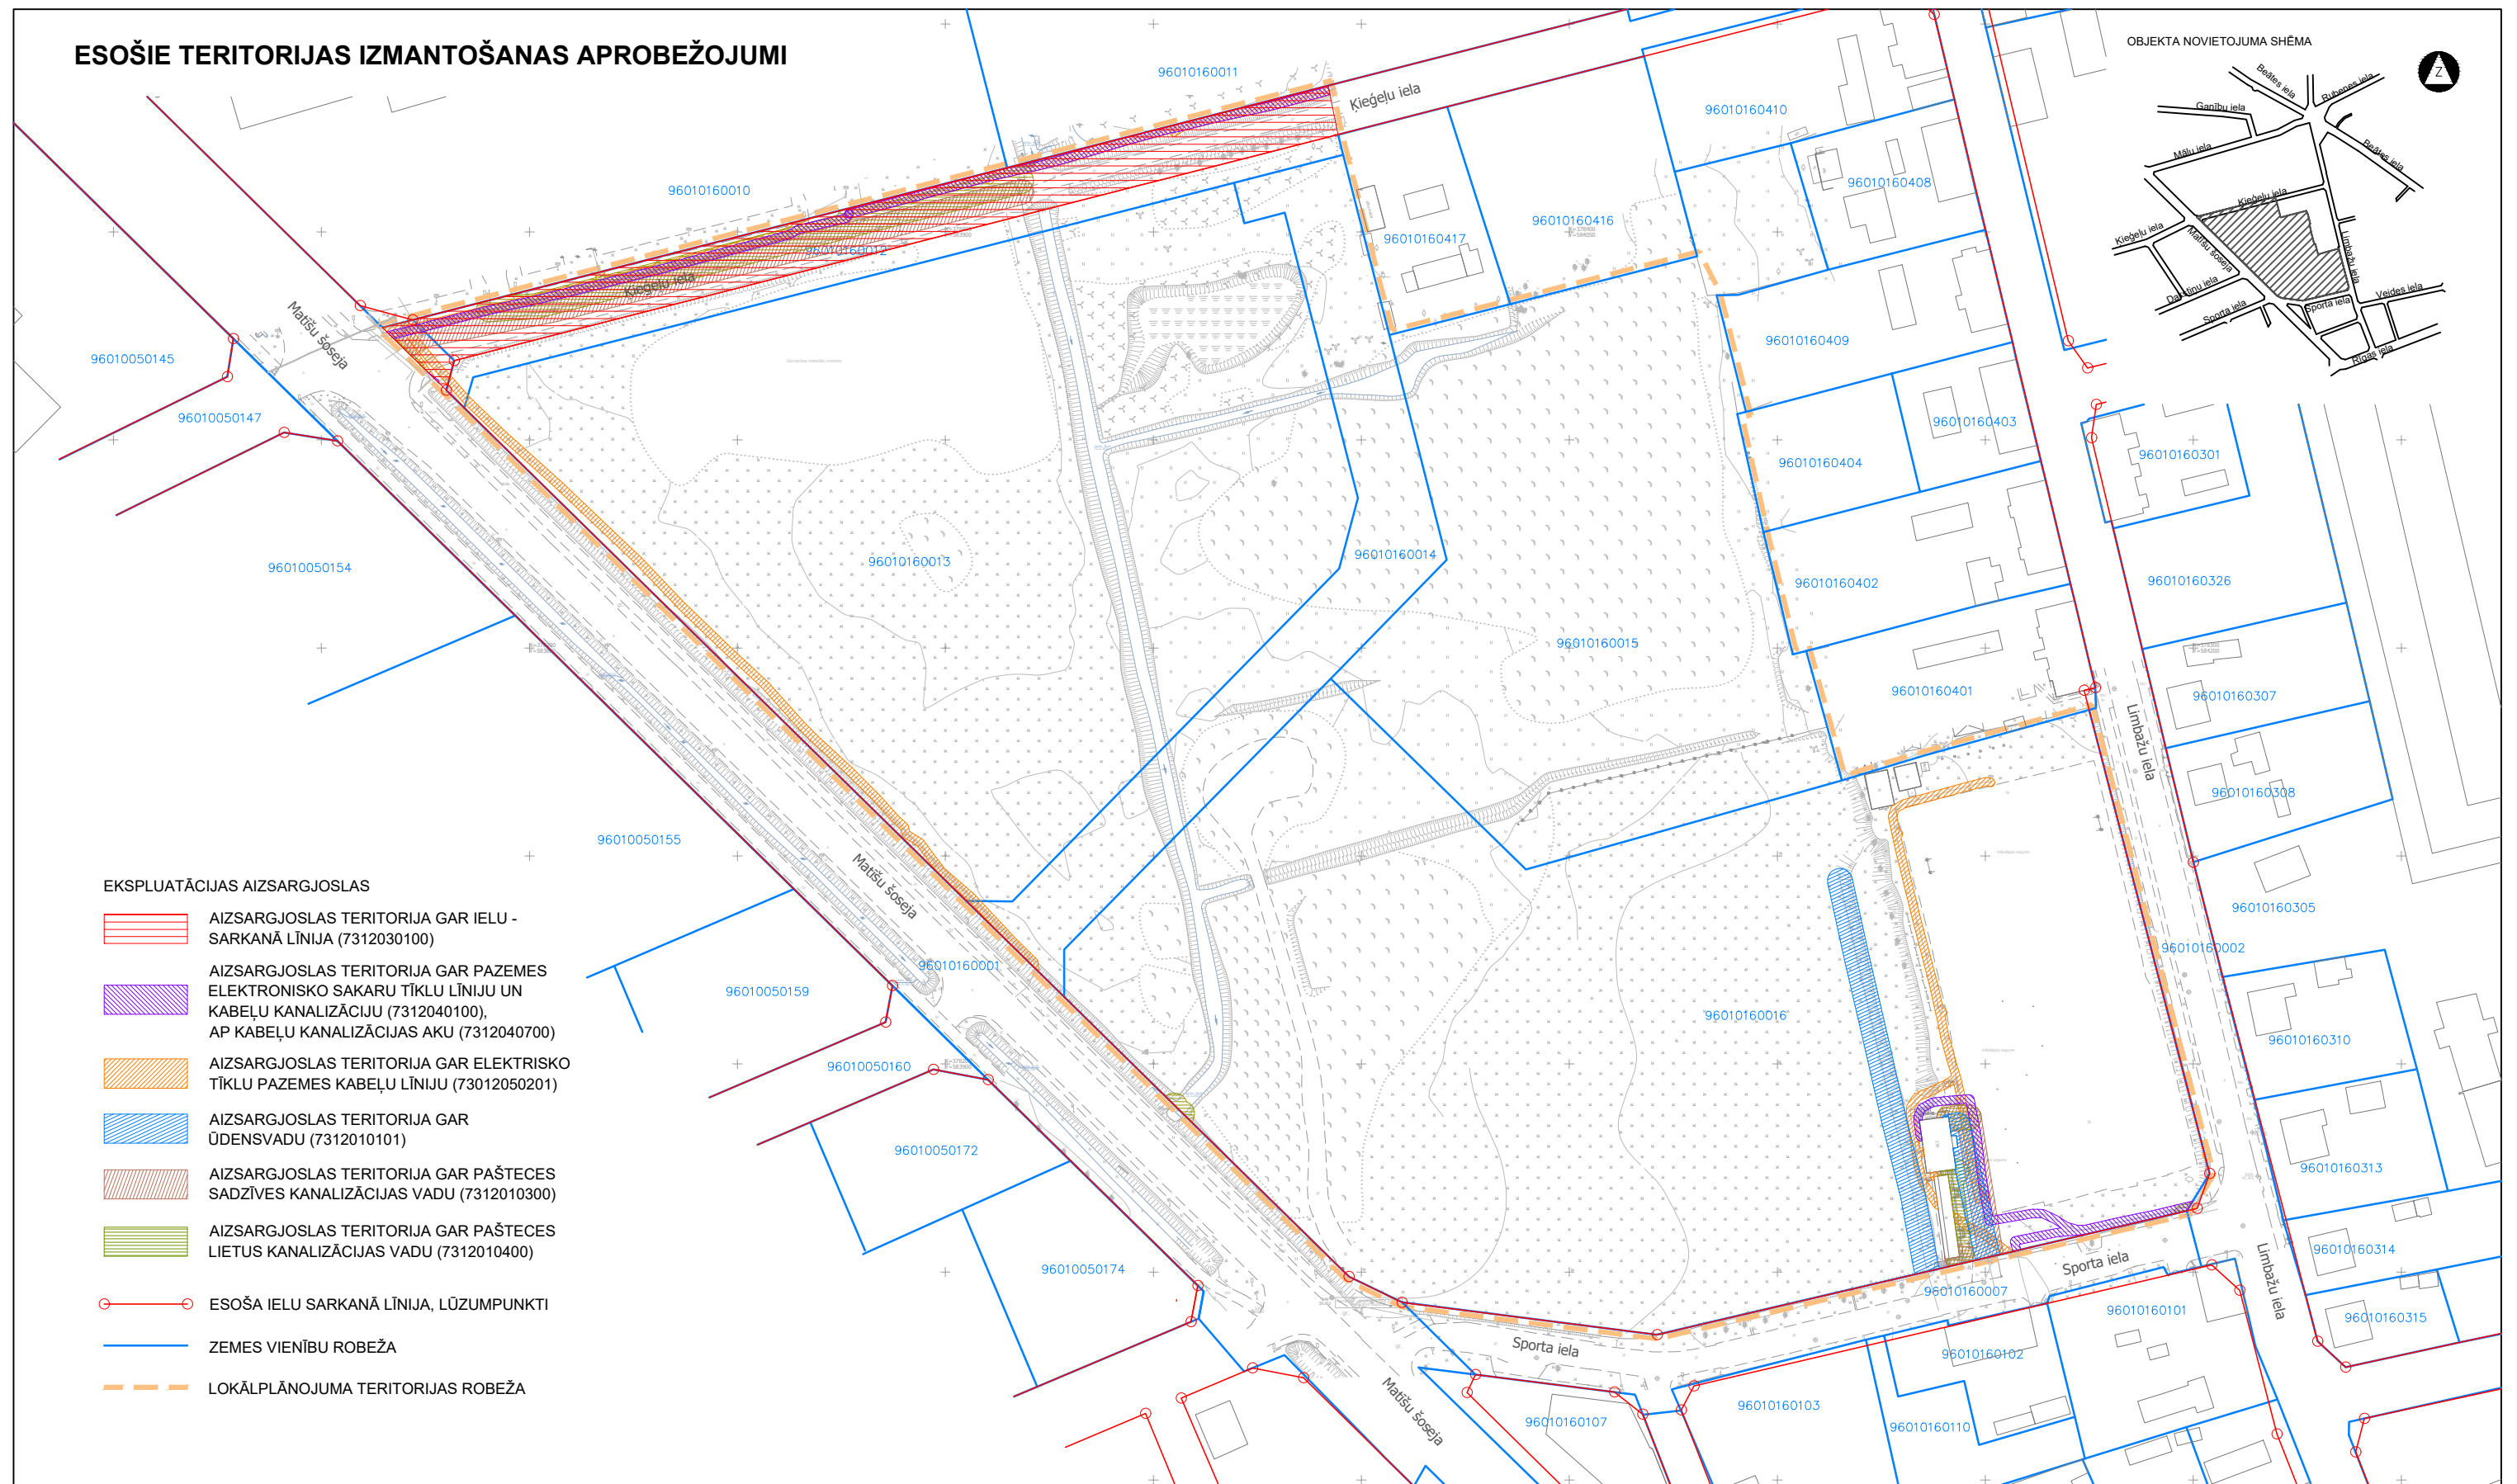


ESOŠIE TERITORIJAS IZMANTOŠANAS APROBEŽOJUMI

OBJEKTA NOVIETOJUMA SHĒMA

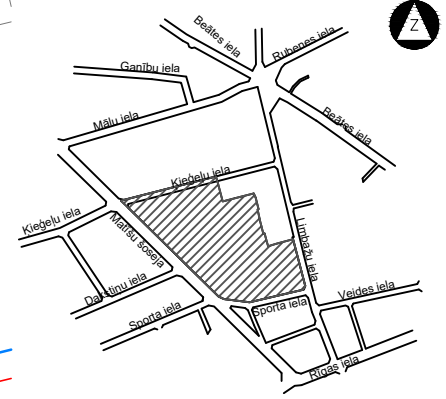

EKSPLOATĀCIJAS AIZSARGJOSLAS

- AIZSARGJOSLAS TERITORIJA GAR IELU - SARKANĀ LĪNIJA (7312030100)
- AIZSARGJOSLAS TERITORIJA GAR PAZEMES ELEKTRONISKO SAKARU TĪKLU LĪNIJU UN KABEĻU KANALIZĀCIJU (7312040100), AP KABEĻU KANALIZĀCIJAS AKU (7312040700)
- AIZSARGJOSLAS TERITORIJA GAR ELEKTRISKO TĪKLU PAZEMES KABEĻU LĪNIJU (73012050201)
- AIZSARGJOSLAS TERITORIJA GAR ŪDENSVADU (7312010101)
- AIZSARGJOSLAS TERITORIJA GAR PAŠTECES SADŽĪVES KANALIZĀCIJAS VADU (7312010300)
- AIZSARGJOSLAS TERITORIJA GAR PAŠTECES LIETUS KANALIZĀCIJAS VADU (7312010400)
- ESOŠĀ IELU SARKANĀ LĪNIJA, LŪZUMPUNKTI
- ZEMES VIENĪBU ROBEŽA
- LOKĀLPLĀNOJUMA TERITORIJAS ROBEŽA



Topogrāfijas dati.
 1. Plāns sagatavots uz SIA "Metrum" 22.11.2017. izstrādātā inženiertopogrāfiskā plāna ar mēroga noteiktību 1:500 pamata.
 2. LKS-92 TM koordinātu sistēma.
 3. Mēroga koeficients 0.999686.
 4. Latvijas normālo augstumu sistēma (LAS-2000,5).

Kartē izmantoti nekustamā īpašuma valsts kadastra informācijas sistēmas dati, 2018. gads.

PASŪTĪTĀJS:	VALMIERAS PILSĒTAS PAŠVALDĪBA <small>Lāčplēša iela 2, Valmiera, LV-4201</small>	AMATS	VĀRDS, UZVĀRDS	PARAKSTS	DATUMS	OBJEKTS: LOKĀLPLĀNOJUMS zemes vienībām Dakstiņu ielā 1, Matisu šosejā 4, Sporta ielā 2, Dakstiņu ielā un Kieģeļu ielā, Valmierā	
		ARHITEKTE	LOLITA ČAČE				
IZSTRĀDĀTĀJS:	SIA "Grupa93" <small>Reģ.Nr.50103129191, K.Barona iela 3-4, Rīga, LV-1050, tālr.: 27373939, e-pasts: info@grupa93.lv, www.grupa93.lv</small>	PROJEKTA VADĪTĀJA	SARMĪTE LESIŅA			RASĒJUMS: ESOŠIE TERITORIJAS IZMANTOŠANAS APROBEŽOJUMI	
		KARTOGRĀFS	VIESTURS GROZA				
					M 1:1500	KOPĒJAIS LAPU SKAITS:	LAPAS NUMURS: