


3.pielikums

Nekustamā īpašuma Rūpniecības ielā 1, Valmierā
nomas tiesību izsoles noteikumiem


Nomas objekta ēkas telpu plāns, 1.stāvs

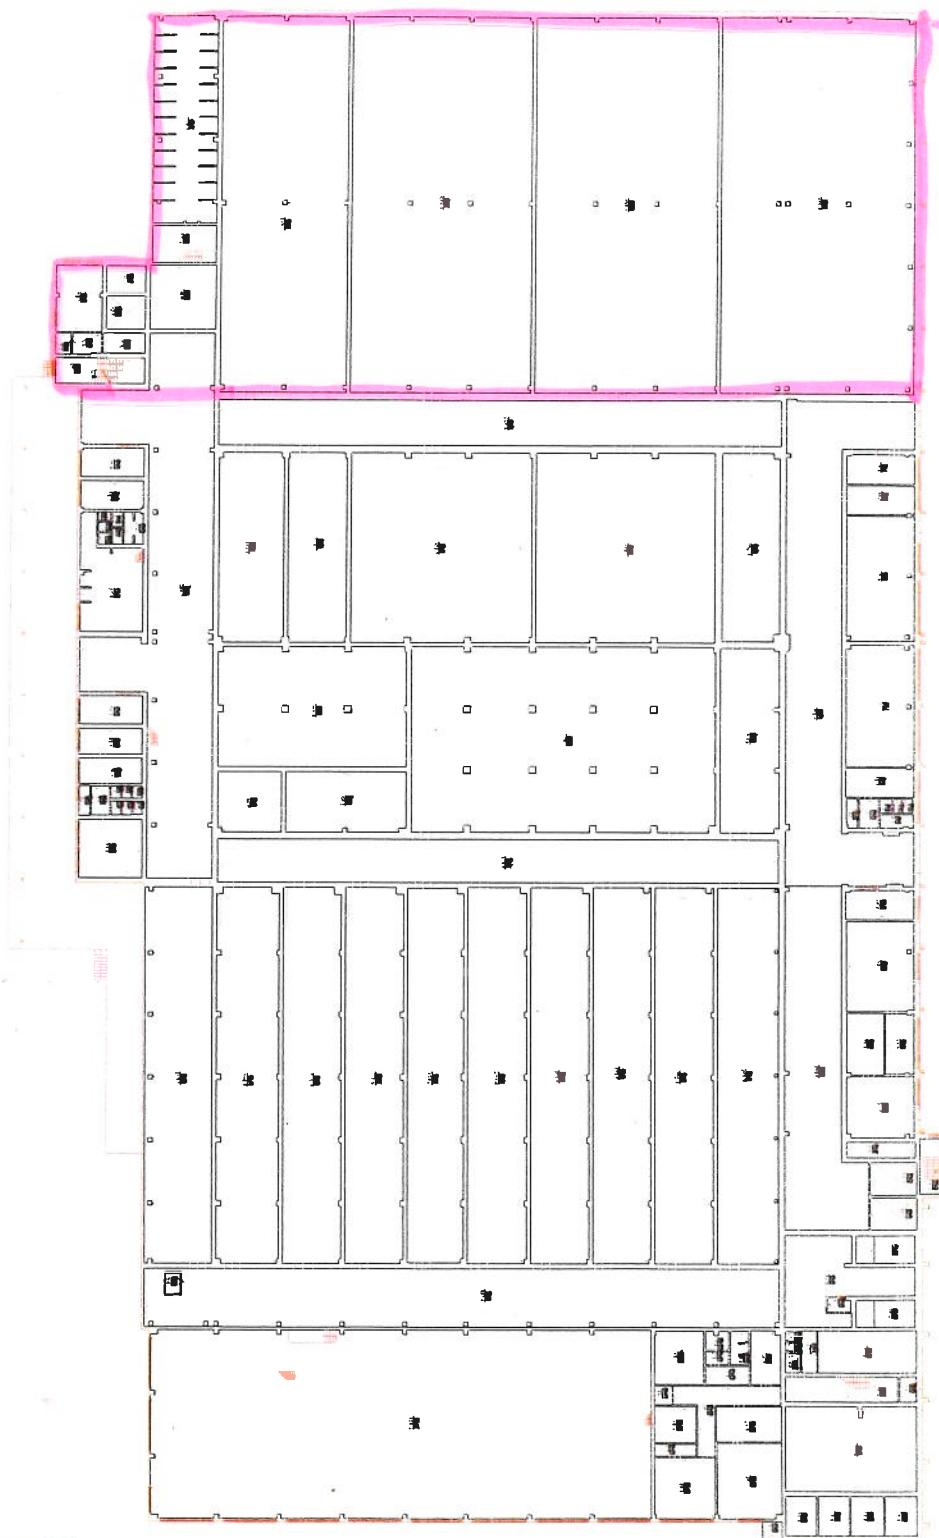

3.pielikums

Nekustamā īpašuma Rūpniecības ielā 1, Valmierā
nomas tiesību izsoles noteikumiem

Nomas objekta ēkas telpu plāns, 2.stāvs

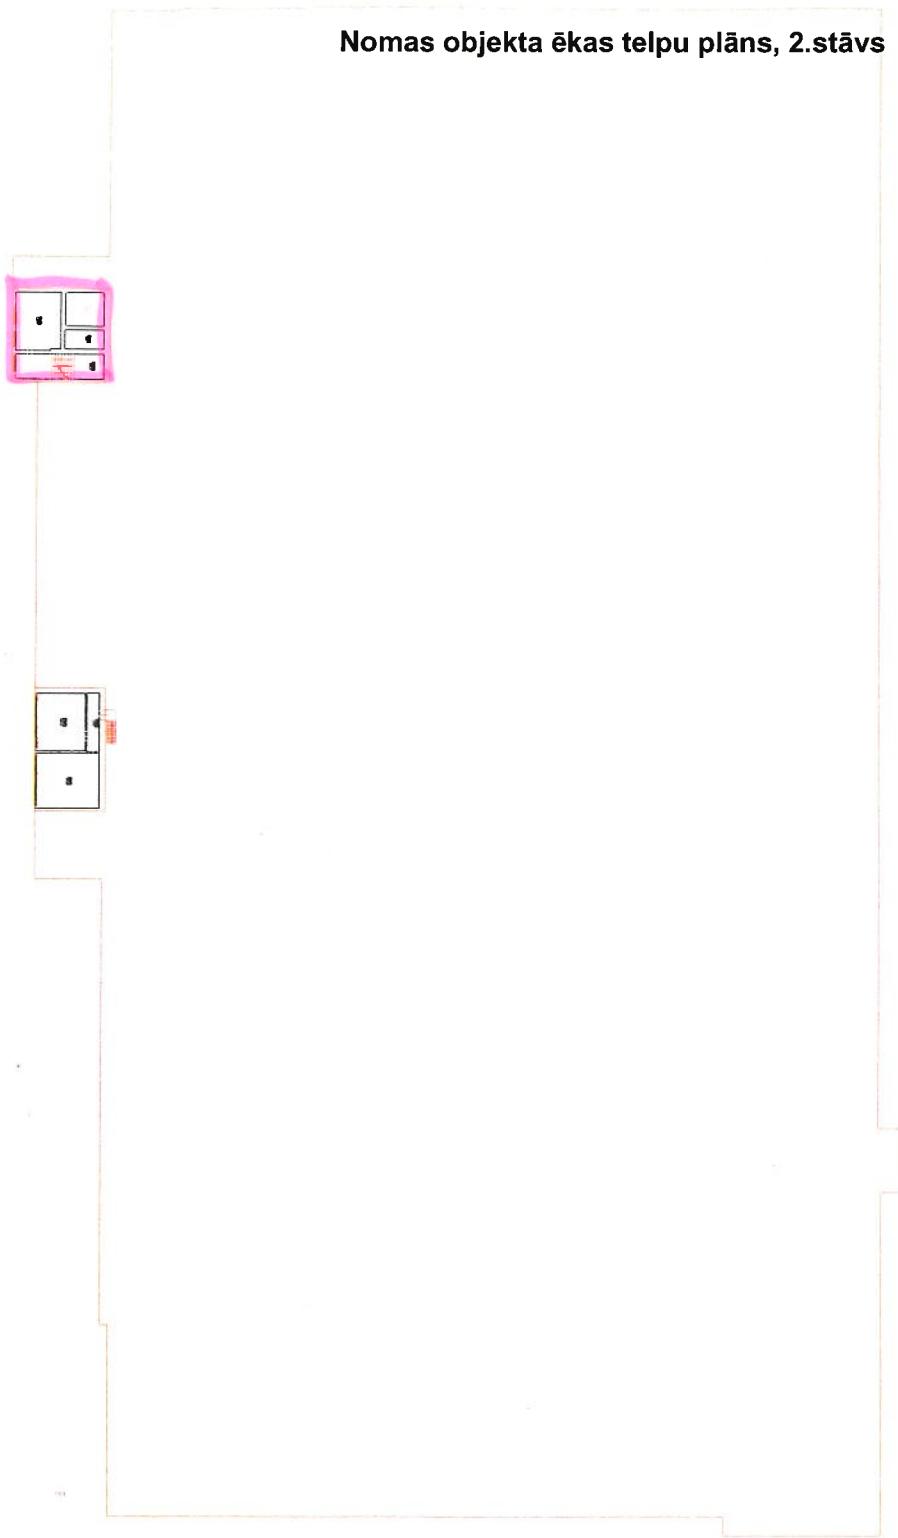


Valmieras pilsētas pašvaldības
speciāliste telpu nomas jautājumos
Evija STRĀČINSKA

3.pielikums

Nekustamā īpašuma Rūpniecības ielā 1, Valmierā
nomas tiesību izsoles noteikumiem

Nomas objekta ēkas telpu plāns, 3.stāvs

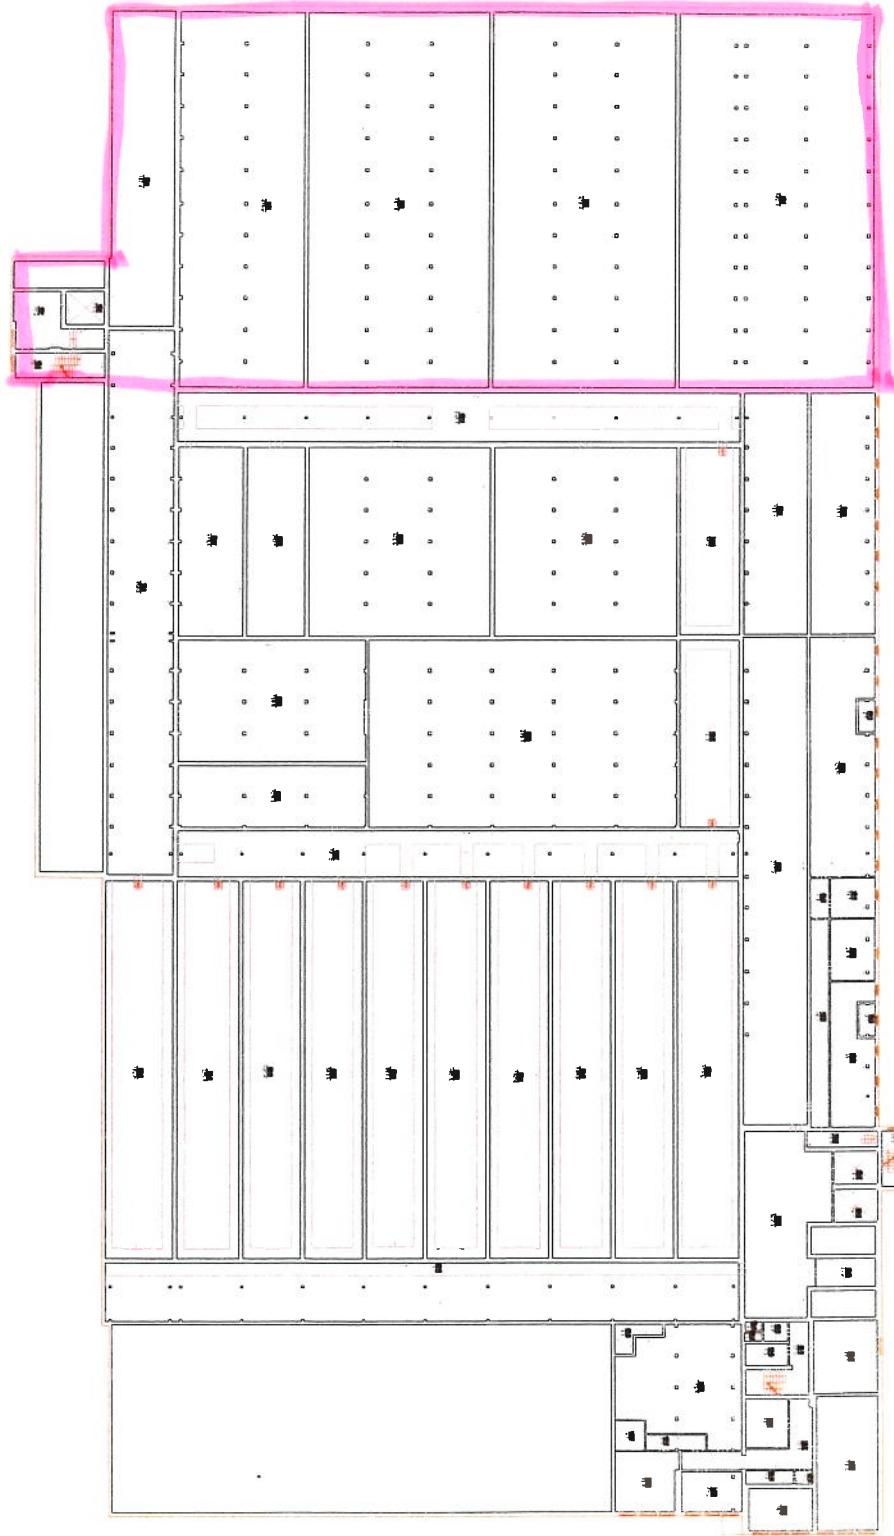

3.pielikums

Nekustamā īpašuma Rūpniecības ielā 1, Valmierā
nomas tiesību izsoles noteikumiem

Nomas objekta ēkas telpu plāns, 4.stāvs

