

Projektā paredzēta optisko šķiedru kabeļa kanalizācijas izbūve uz Valmieras pašvaldības piederošā zemesgabalā. Atļauts veikt elektronisko sakaru kabeļa projektēšanas un būvniecības darbus uz Valmieras pašvaldības piederošās zemes saskaņā ar projektējamo situāciju plānu.

Optisko šķiedru kabeļa kanalizācijas izvietojums ir saskaņots. Esam informēti, ka uz tām un to aizsargjoslām attiecās "Aizsargjoslu likumā" un "Elektronisko sakaru likumā" noteiktie īpašuma lietošanas tiesību aprobežojumi un citi LR noteiktie normatīvi.

Šis saskaņojums ir spēkā zemes īpašniekam, kā arī to iespējamajiem mantiniekiem, saistītu un tiesību pārņēmējiem.


Zemes īpašnieks piekrīt izbūvējamo optisko šķiedru kabeļa kanalizācijas nodošanai ekspluatācijā bez papildus saskaņošanas.


Pirms darbu sākšanas Pasūtītājam tiek noslēgts zemes lietošanas tiesību aprobežošanas līgums.

Pēc elektroisko sakaru objekta izbūves, zemes īpašums jāsakārto iepriekšējā stāvoklī.

Kadastra Nr.	Īpašuma nosaukums un adrese	Īpašnieks, lietotājs vai pilnvarotā persona. Vārds, Uzvārds vai Nosaukums; pers. kods vai reģ. Nr.; Tālrunis; e-pasts	Deklarētā vai juridiskā adrese	Datums	Paraksts
96010030407	"Putriņu mēžs"	Valmieras pilsētas pašvaldība Reģ. Nr.90000043403	Lāčplēša iela 2, Valmiera, Valmieras novads, LV-4201	____. _____. 2021.	

Paskaidrojumi:

Uzvārds	Paraksts	Datums	Optiskā pieslēguma izveidošana AS "Sadales tīkls" SP-7000 "Gauja" Pārgaujas ielā 1B, Valmierā	7-0338-1-EST		
				Stadija	Lapa	Mērogs
Pārbaudīja	D. Kovaļčuks	29.04.2021	Elektronisko sakaru sistēmas (ārējās)	BP	4	1:500
Izstrādāja	I. Ļeņonova	29.04.2021				
Pasūtītājs: AS "Latvenergo" Uzņ. reģ. Nr. 40003032949, Pulkveža Brieža 12, Rīga, LV-1230, Latvija Objekta numurs: Pasūtījuma Nr. 7-03/38			Saskaņojuma protokols Nr.4			 SIA „Ditra Networks” Lubānas sosejas 9.km, Stopiņu novads, LV-2130 Vienotais reģ. Nr. 40003511655 Būvkomersanta reģ. Nr. 0385-R Tālrunis: +371 67317500

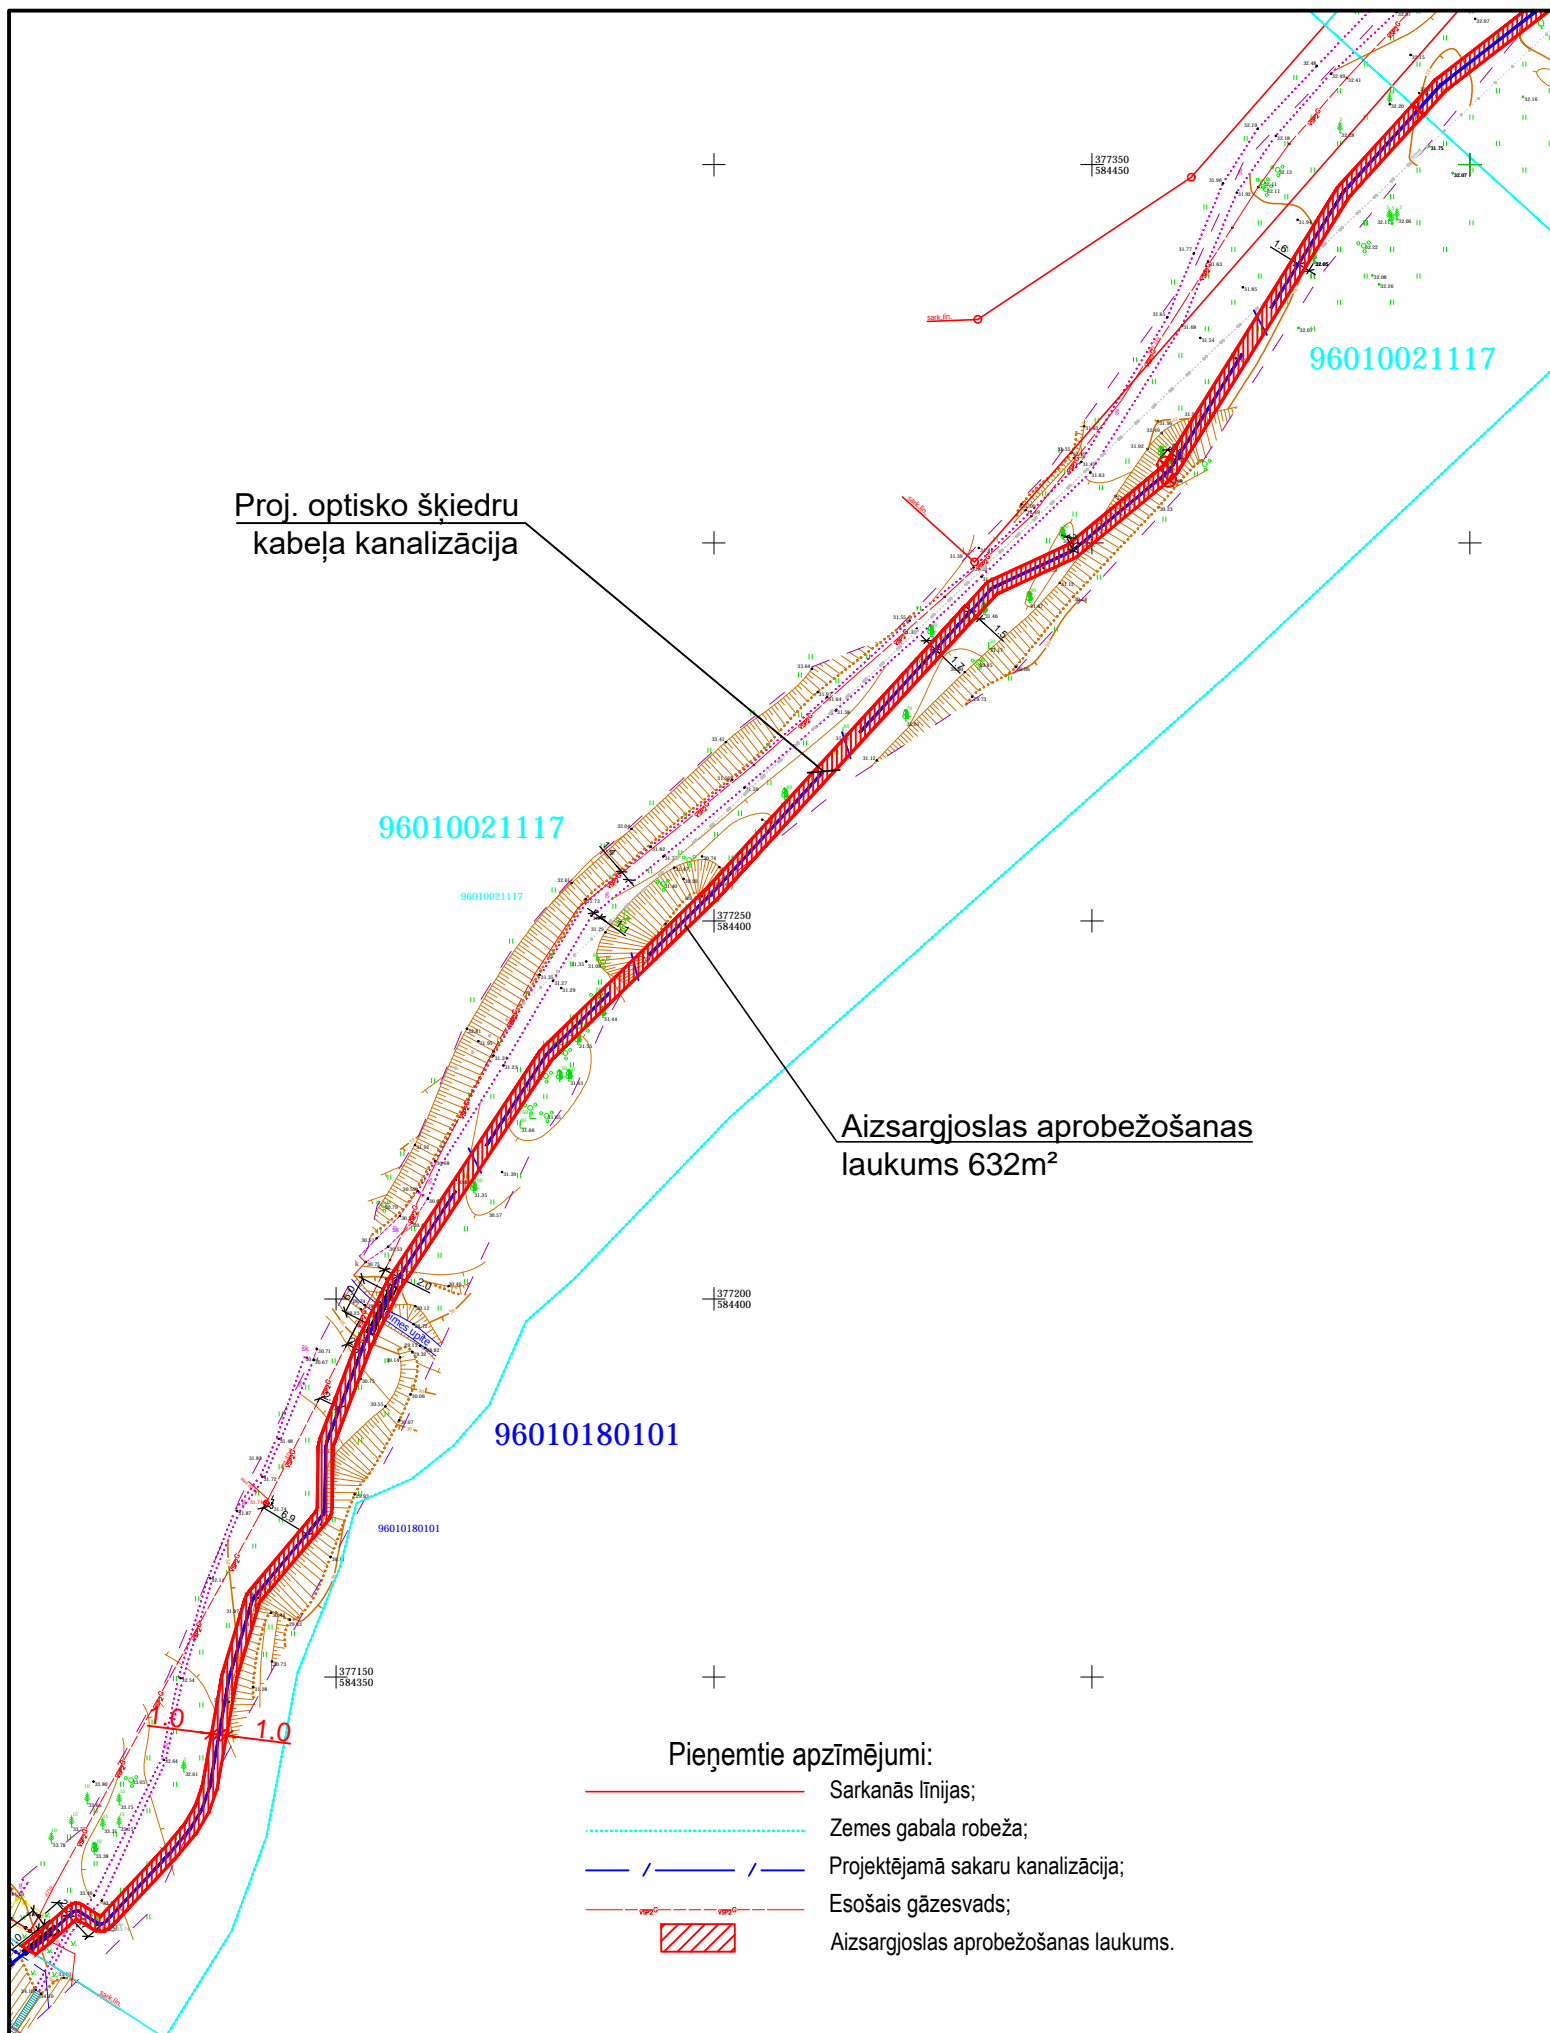

Projektā paredzēta optisko šķiedru kabeļa kanalizācijas izbūve uz Valmieras pašvaldības piederošā zemesgabalā. Atļauts veikt elektronisko sakaru kabeļa projektēšanas un būvniecības darbus uz Valmieras pašvaldības piederošās zemes saskaņā ar projektējamo situāciju plānu.

Optisko šķiedru kabeļa kanalizācijas izvietojums ir saskaņots. Esam informēti, ka uz tām un to aizsargjoslām attiecās "Aizsargjoslu likumā" un "Elektronisko sakaru likumā" noteiktie īpašuma lietošanas tiesību aprobežojumi un citi LR noteiktie normatīvi.

Šis saskaņojums ir spēkā zemes īpašniekam, kā arī to iespējamajiem mantiniekiem, saistību un tiesību pārņēmējiem.

Zemes īpašnieks piekrīt izbūvējamo optisko šķiedru kabeļa kanalizācijas nodošanai ekspluatācijā bez papildus saskaņošanas.


Pirms darbu sākšanas Pasūtītājam tiek noslēgts zemes lietošanas tiesību aprobežošanas līgums.


Pēc elektroisko sakaru objekta izbūves, zemes īpašums jāsakārto iepriekšējā stāvoklī.

Kadastra Nr.	Īpašuma nosaukums un adrese	Īpašnieks, lietotājs vai pilnvarotā persona. Vārds, Uzvārds vai Nosaukums; pers. kods vai reģ. Nr.; Tālrunis; e-pasts	Deklarētā vai juridiskā adrese	Datums	Paraksts
96010021117	Leona Paegles iela 43a	Valmieras pilsētas pašvaldība Reģ. Nr.90000043403	Lāčplēša iela 2, Valmiera, Valmieras novads, LV-4201	____.____.2021.	

Paskaidrojumi:

	Uzvārds	Paraksts	Datums	Optiskā pieslēguma izveidošana AS "Sadales tīkls" SP-7000 "Gauja" Pārgaujas ielā 1B, Valmierā	7-0338-1-EST		
Pārbaudīja	D. Kovaļčuks		19.06.2021.	Elektronisko sakaru sistēmas (ārējās)	Stadija	Lapa	Mērogs
Izstrādāja	I. Ļeonova		19.06.2021.		BP	5	1:1000

Pasūtītājs: AS "Latvenergo" Uzņ. reģ. Nr. 40003032949, Pulkveža Brieža 12, Rīga, LV-1230, Latvija Objekta numurs: Pasūtījuma Nr. 7-03/38	Saskaņojuma protokols Nr.5	 SIA "Ditra Networks" Lubānas šosejas 9.km, Stopiņu novads, LV-2130 Vienotais reģ. Nr. 40003511655 Būvkomersanta reģ. Nr. 0385-R Tālrunis: +371 67317500
--	----------------------------	---

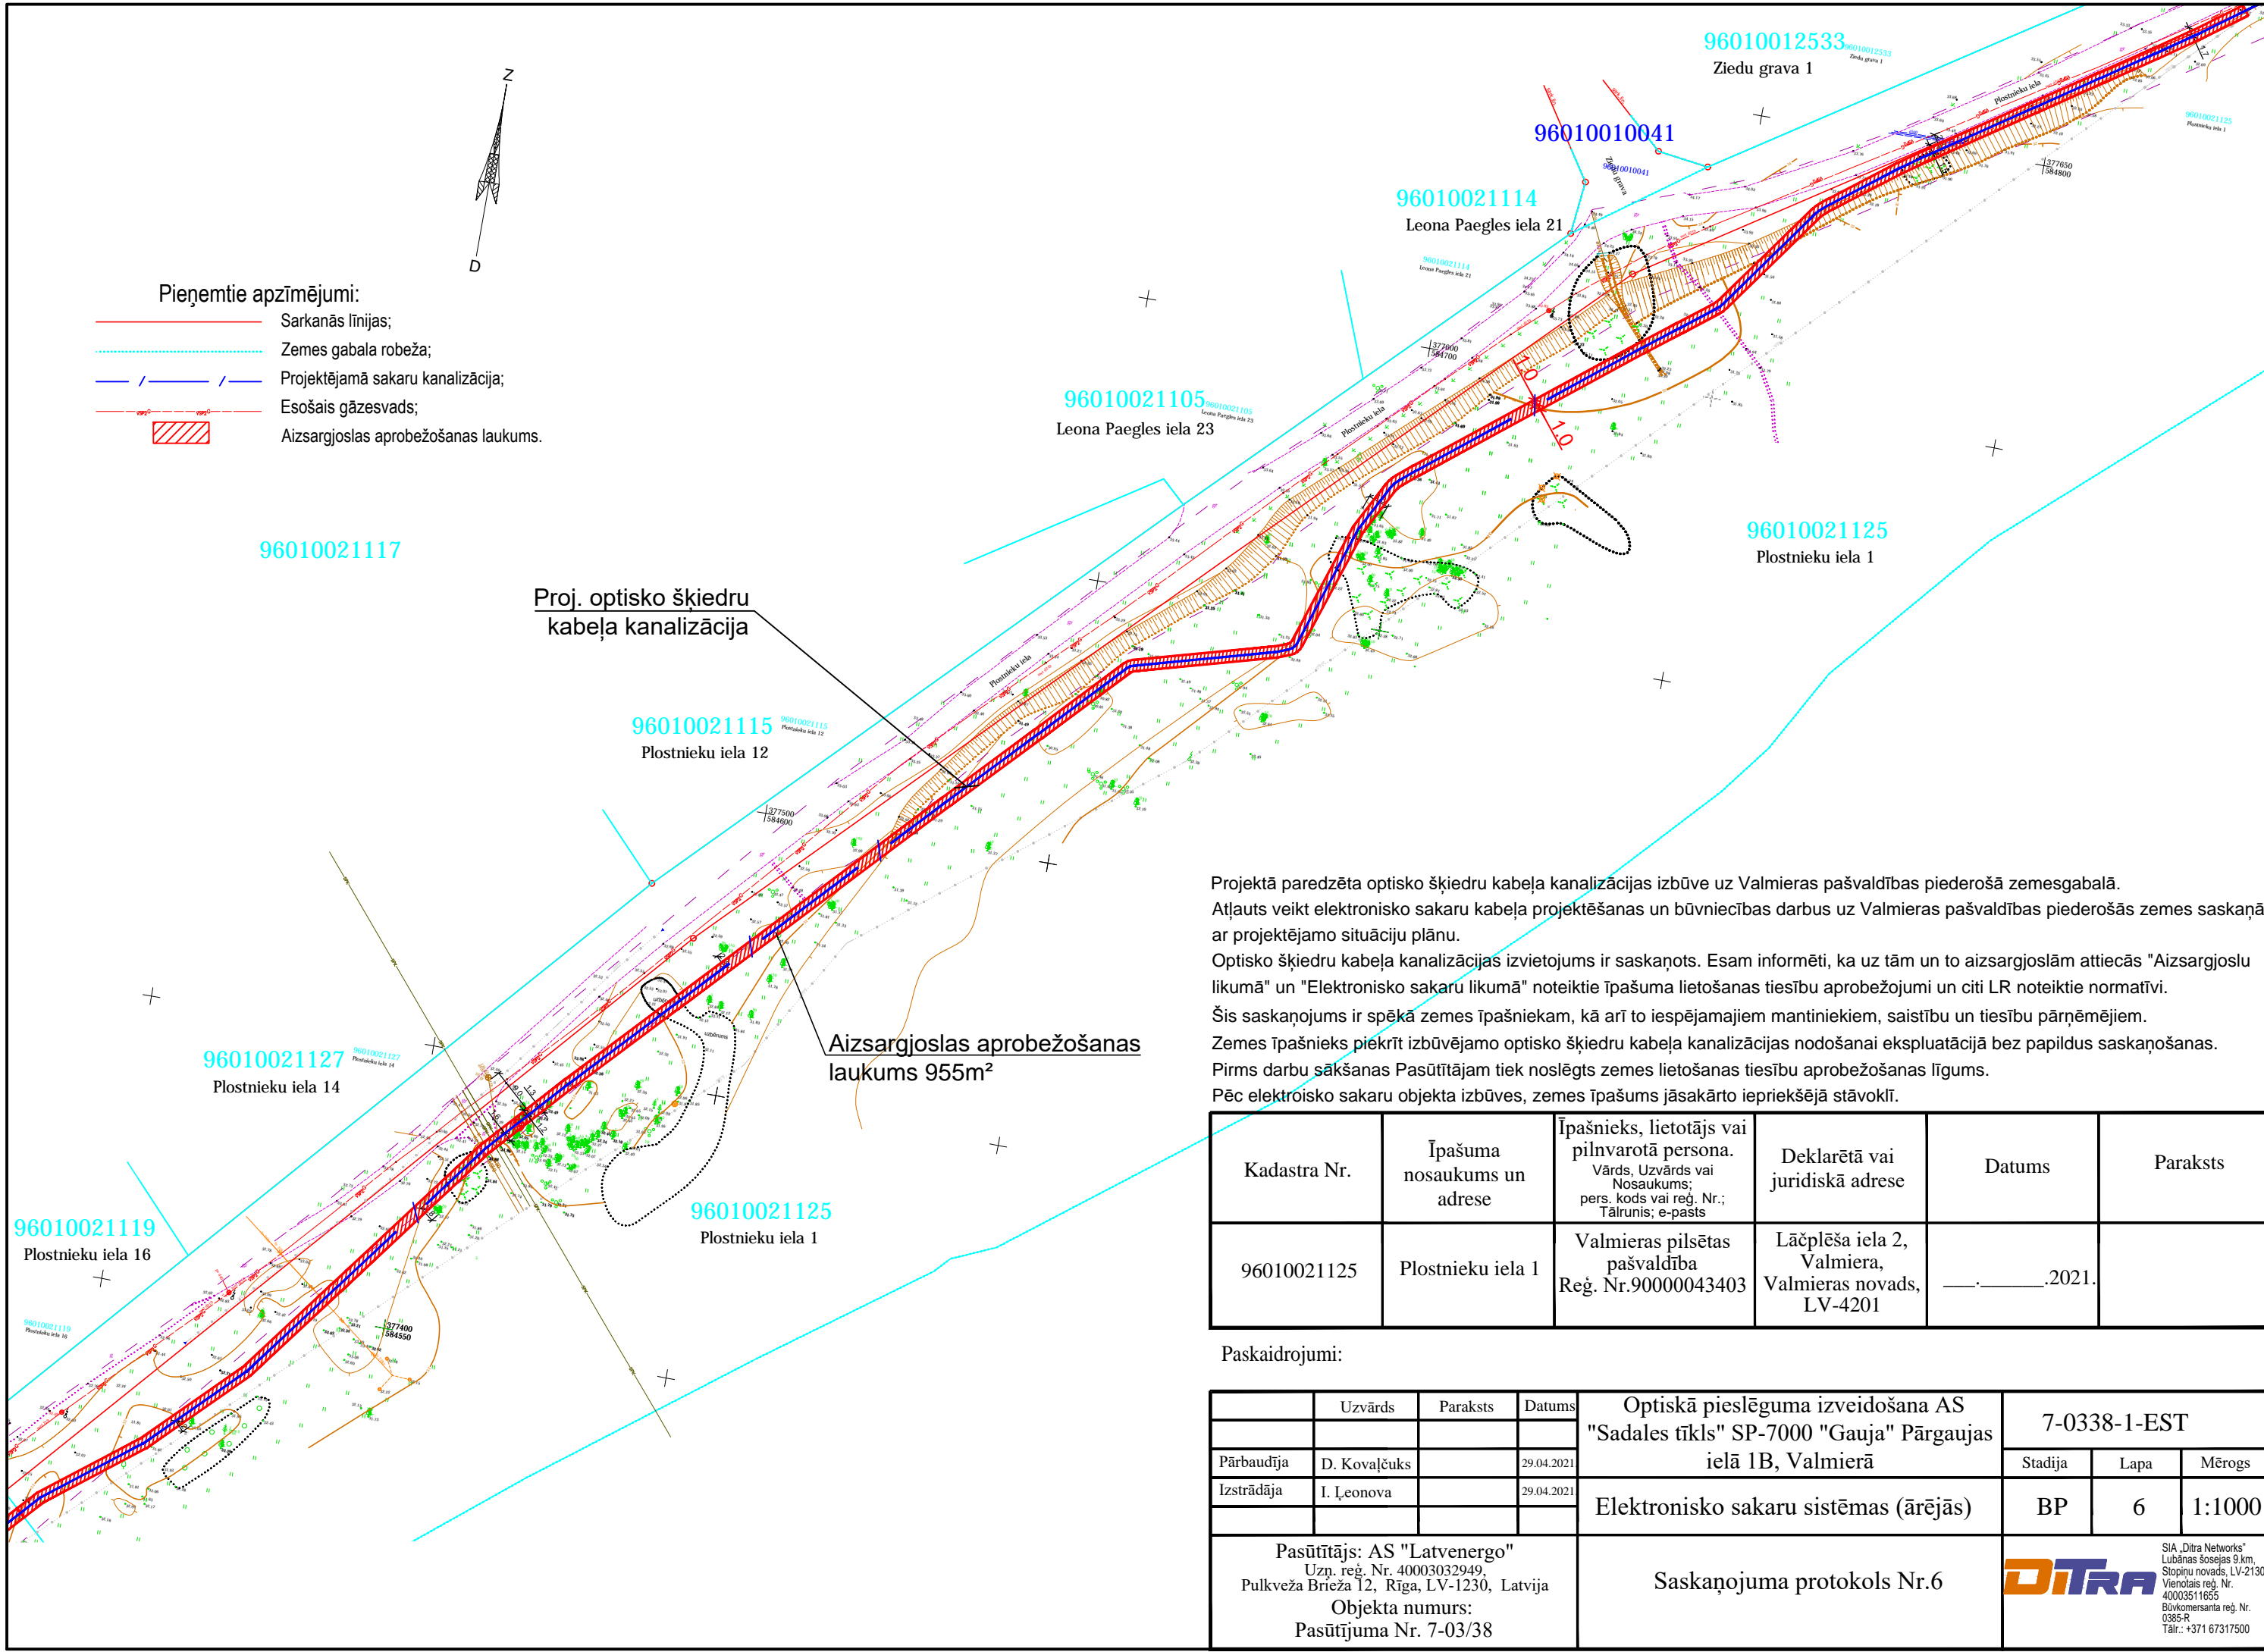

- Pieņemtie apzīmējumi:
- Sarkanās līnijas;
 - Zemes gabala robeža;
 - / — / — Projektējamā sakaru kanalizācija;
 - Esošais gāzesvads;
 - Aizsargjoslas aprobežošanas laukums.

Proj. optisko šķiedru kabeļa kanalizācija


Aizsargjoslas aprobežošanas laukums 955m²

Projektā paredzēta optisko šķiedru kabeļa kanalizācijas izbūve uz Valmieras pašvaldības piederošā zemesgabala. Atļauts veikt elektronisko sakaru kabeļa projektēšanas un būvniecības darbus uz Valmieras pašvaldības piederošās zemes saskaņā ar projektējamo situāciju plānu. Optisko šķiedru kabeļa kanalizācijas izvietojums ir saskaņots. Esam informēti, ka uz tām un to aizsargjoslām attiecas "Aizsargjoslu likumā" un "Elektronisko sakaru likumā" noteiktie īpašuma lietošanas tiesību aprobežojumi un citi LR noteiktie normatīvi. Šis saskaņojums ir spēkā zemes īpašniekam, kā arī to iespējamiem mantiniekiem, saistību un tiesību pārņēmējiem. Zemes īpašnieks piekrīt izbūvējamo optisko šķiedru kabeļa kanalizācijas nodošanai ekspluatācijā bez papildus saskaņošanas. Pirms darbu sākšanas Pasūtītājam tiek noslēgts zemes lietošanas tiesību aprobežošanas līgums. Pēc elektroisko sakaru objekta izbūves, zemes īpašums jāsakārto iepriekšējā stāvoklī.

Kadastra Nr.	Īpašuma nosaukums un adrese	Īpašnieks, lietotājs vai pilnvarotā persona. Vārds, Uzvārds vai Nosaukums; pers. kods vai reģ. Nr.; Tālrunis; e-pasts	Deklarētā vai juridiskā adrese	Datums	Paraksts
96010021125	Plostnieku iela 1	Valmieras pilsētas pašvaldība Reģ. Nr.90000043403	Lāčplēša iela 2, Valmiera, Valmieras novads, LV-4201	____.____.2021.	

Paskaidrojumi:

	Uzvārds	Paraksts	Datums	Optiskā pieslēguma izveidošana AS "Sadales tīkls" SP-7000 "Gauja" Pārgaujas ielā 1B, Valmierā	7-0338-1-EST		
Pārbaudīja	D. Kovaļčuks		29.04.2021	Elektronisko sakaru sistēmas (ārējās)	Stadija	Lapa	Mērogs
Izstrādāja	I. Ļonova		29.04.2021		BP	6	1:1000
Pasūtītājs: AS "Latvenergo" Uzņ. reģ. Nr. 40003032949, Pulkveža Brieža 12, Rīga, LV-1230, Latvija Objekta numurs: Pasūtījuma Nr. 7-03/38				Saskaņojuma protokols Nr.6		 SIA „Ditra Networks” Lubānas šosejas 9.km, Stoņņu novads, LV-2130 Vienotais reģ. Nr. 40003511655 Būvkomersanta reģ. Nr. 0385-R Tālrunis: +371 67317500	

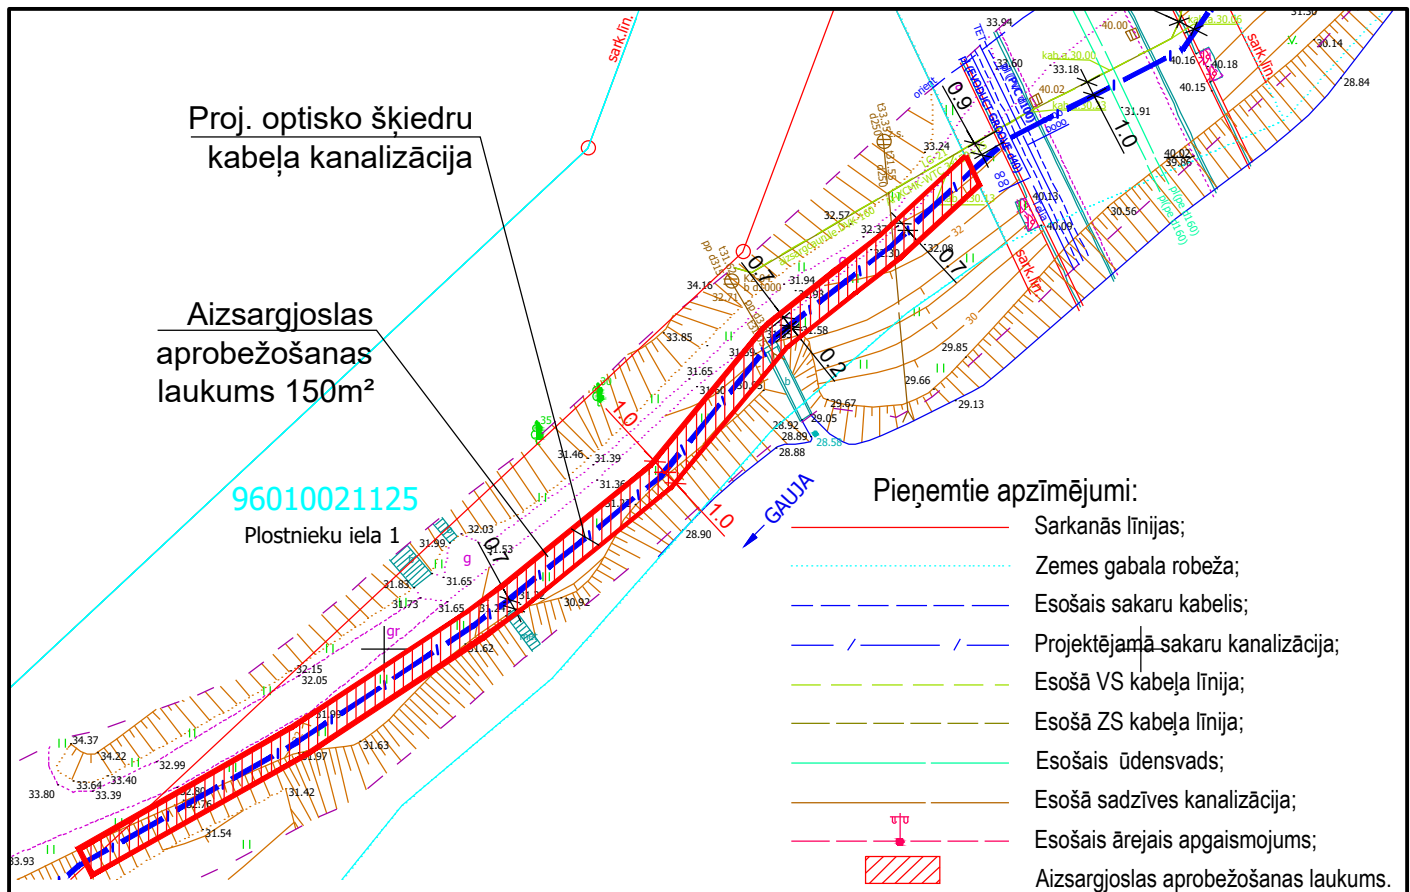

Projektā paredzēta optisko šķiedru kabeļa kanalizācijas izbūve uz Valmieras pašvaldības piederošā zemesgabālā. Atļauts veikt elektronisko sakaru kabeļa projektēšanas un būvniecības darbus uz Valmieras pašvaldības piederošās zemes saskaņā ar projektējamo situāciju plānu.

Optisko šķiedru kabeļa kanalizācijas izvietojums ir saskaņots. Esam informēti, ka uz tām un to aizsargjoslām attiecās "Aizsargjoslu likumā" un "Elektronisko sakaru likumā" noteiktie īpašuma lietošanas tiesību aprobežojumi un citi LR noteiktie normatīvi.

Šis saskaņojums ir spēkā zemes īpašniekam, kā arī to iespējamajiem mantiniekiem, saistību un tiesību pārņēmējiem.


Zemes īpašnieks piekrīt izbūvējamo optisko šķiedru kabeļa kanalizācijas nodošanai ekspluatācijā bez papildus saskaņošanas.


Pirms darbu sākšanas Pasūtītājam tiek noslēgts zemes lietošanas tiesību aprobežošanas līgums.

Pēc elektroisko sakaru objekta izbūves, zemes īpašums jāsakārto iepriekšējā stāvoklī.

Kadastra Nr.	Īpašuma nosaukums un adrese	Īpašnieks, lietotājs vai pilnvarotā persona. Vārds, Uzvārds vai Nosaukums; pers. kods vai reģ. Nr.; Tālrunis; e-pasts	Deklarētā vai juridiskā adrese	Datums	Paraksts
96010021125	Plostnieku iela 1	Valmieras pilsētas pašvaldība Reģ. Nr.90000043403	Lāčplēša iela 2, Valmiera, Valmieras novads, LV-4201	____.____.2021.	

Paskaidrojumi:

Uzvārds	Paraksts	Datums	Optiskā pieslēguma izveidošana AS "Sadales tīkls" SP-7000 "Gauja" Pārgaujas ielā 1B, Valmierā	7-0338-1-EST		
Pārbaudīja	D. Kovaļčuks	29.04.2021		Elektronisko sakaru sistēmas (ārējās)	Stadija	Lapa
Izstrādāja	I. Ļeņonova	29.04.2021		BP	7	1:500
Pasūtītājs: AS "Latvenergo" Uzņ. reģ. Nr. 40003032949, Pulkveža Brieža 12, Rīga, LV-1230, Latvija Objekta numurs: Pasūtījuma Nr. 7-03/38			Saskaņojuma protokols Nr.7	 SIA „Ditra Networks” Lubānas sosejas 9.km, Stopiņu novads, LV-2130 Vienotais reģ. Nr. 40003511655 Būvkomersanta reģ. Nr. 0385-R Tālr.: +371 67317500		

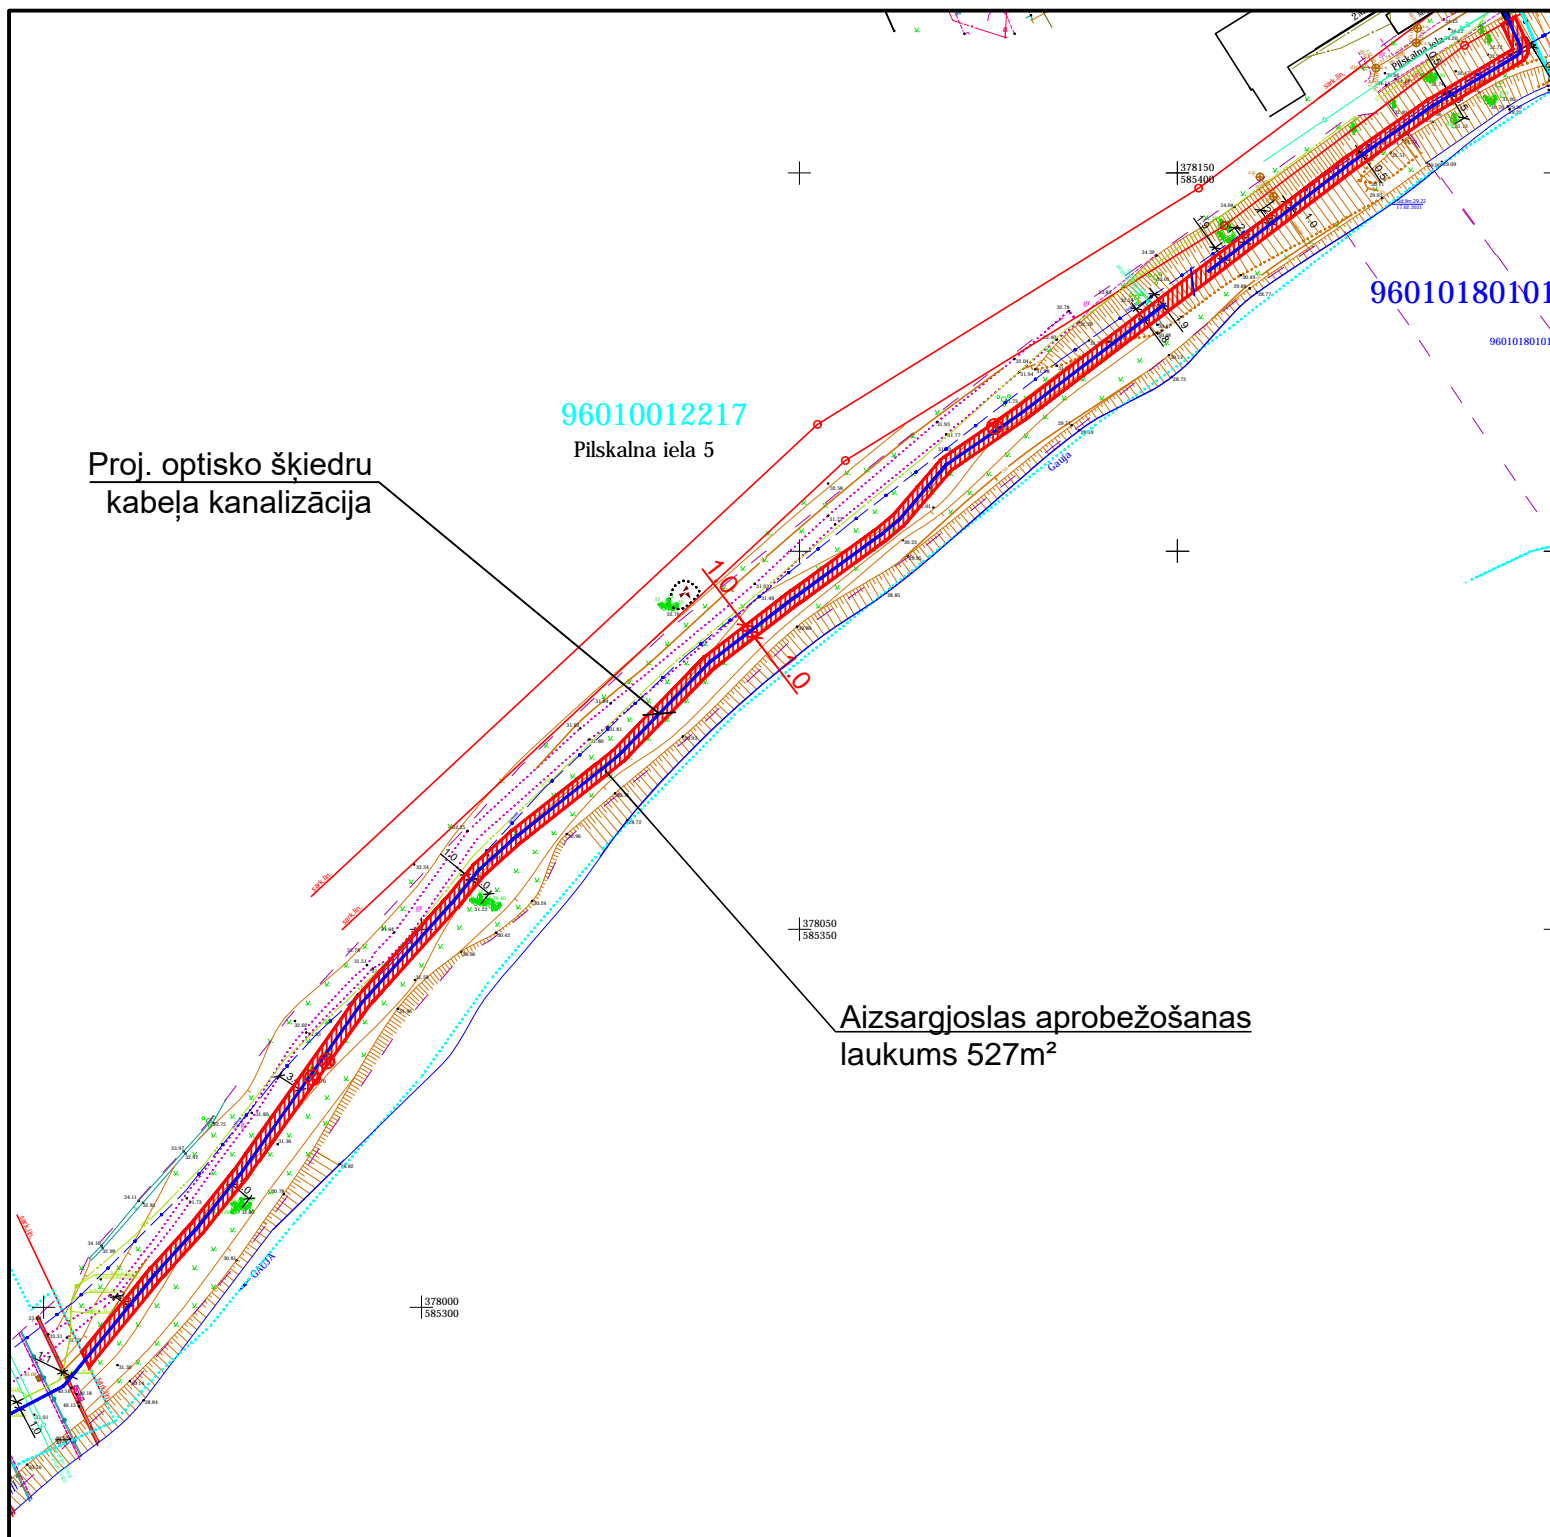

96010012217
Pilskalna iela 5

96010180101

Proj. optisko šķiedru
kabeļa kanalizācija


Aizsargjoslas aprobežošanas
laukums 527m²

- Pieņemtie apzīmējumi:
- Sarkanās līnijas;
 - - - - Zemes gabala robeža;
 - - - - Esošais sakaru kabelis;
 - / - / - Projektējamā sakaru kanalizācija;
 - - - - Esošā VS kabeļa līnija;
 - - - - Esošā ZS kabeļa līnija;
 - - - - Esošais ūdensvads;
 - - - - Esošā sadzīves kanalizācija;
 - - - - Esošais ārejs apgaismojums;
 - ▨ Aizsargjoslas aprobežošanas laukums.

Projektā paredzēta optisko šķiedru kabeļa kanalizācijas izbūve uz Valmieras pašvaldības piederošā zemesgabalā. Atļauts veikt elektronisko sakaru kabeļa projektēšanas un būvniecības darbus uz Valmieras pašvaldības piederošās zemes saskaņā ar projektējamo situāciju plānu. Optisko šķiedru kabeļa kanalizācijas izvietojums ir saskaņots. Esam informēti, ka uz tām un to aizsargjoslām attiecās "Aizsargjoslu likumā" un "Elektronisko sakaru likumā" noteiktie īpašuma lietošanas tiesību aprobežojumi un citi LR noteiktie normatīvi. Šis saskaņojums ir spēkā zemes īpašniekam, kā arī to iespējamajiem mantiniekiem, saistību un tiesību pārņēmējiem. Zemes īpašnieks piekrīt izbūvējamo optisko šķiedru kabeļa kanalizācijas nodošanai ekspluatācijā bez papildus saskaņošanas. Pirms darbu sākšanas Pasūtītājam tiek noslēgts zemes lietošanas tiesību aprobežošanas līgums. Pēc elektroisko sakaru objekta izbūves, zemes īpašums jāsakārto iepriekšējā stāvoklī.

Kadastra Nr.	Īpašuma nosaukums un adrese	Īpašnieks, lietotājs vai pilnvarotā persona. Vārds, Uzvārds vai Nosaukums; pers. kods vai reģ. Nr.; Tālrunis; e-pasts	Deklarētā vai juridiskā adrese	Datums	Paraksts
96010012217	Pilskalna iela 5	Valmieras pilsētas pašvaldība Reģ. Nr.90000043403	Lāčplēša iela 2, Valmiera, Valmieras novads, LV-4201	____._____.2021.	

Paskaidrojumi:

Uzvārds	Paraksts	Datums	Optiskā pieslēguma izveidošana AS "Sadales tīkls" SP-7000 "Gauja" Pārgaujas ielā 1B, Valmierā		
Pārbaudīja	D. Kovaļčuks	11.05.2021.	7-0338-1-EST		
Izstrādāja	I. Ļeņova	11.05.2021.	Stadija	Lapa	Mērogs
Elektronisko sakaru sistēmas (ārējās)			BP	8	1:1000
Pasūtītājs: AS "Latvenergo" Uzņ. reģ. Nr. 40003032949, Pulkveža Brieža 12, Rīga, LV-1230, Latvija Objekta numurs: Pasūtījuma Nr. 7-03/38			Saskaņojuma protokols Nr.8		
			 SIA "Ditra Networks" Lubānas šosejas 9.km, Stopiņu novads, LV-2130 Vienotais reģ. Nr. 40003511655 Būvkomersanta reģ. Nr. 0385-R Tālrunis: +371 67317500		