


IZKOPĒJUMS NO VALMIERAS PILSĒTAS KADASTRA KARTES  
M 1: 1 000

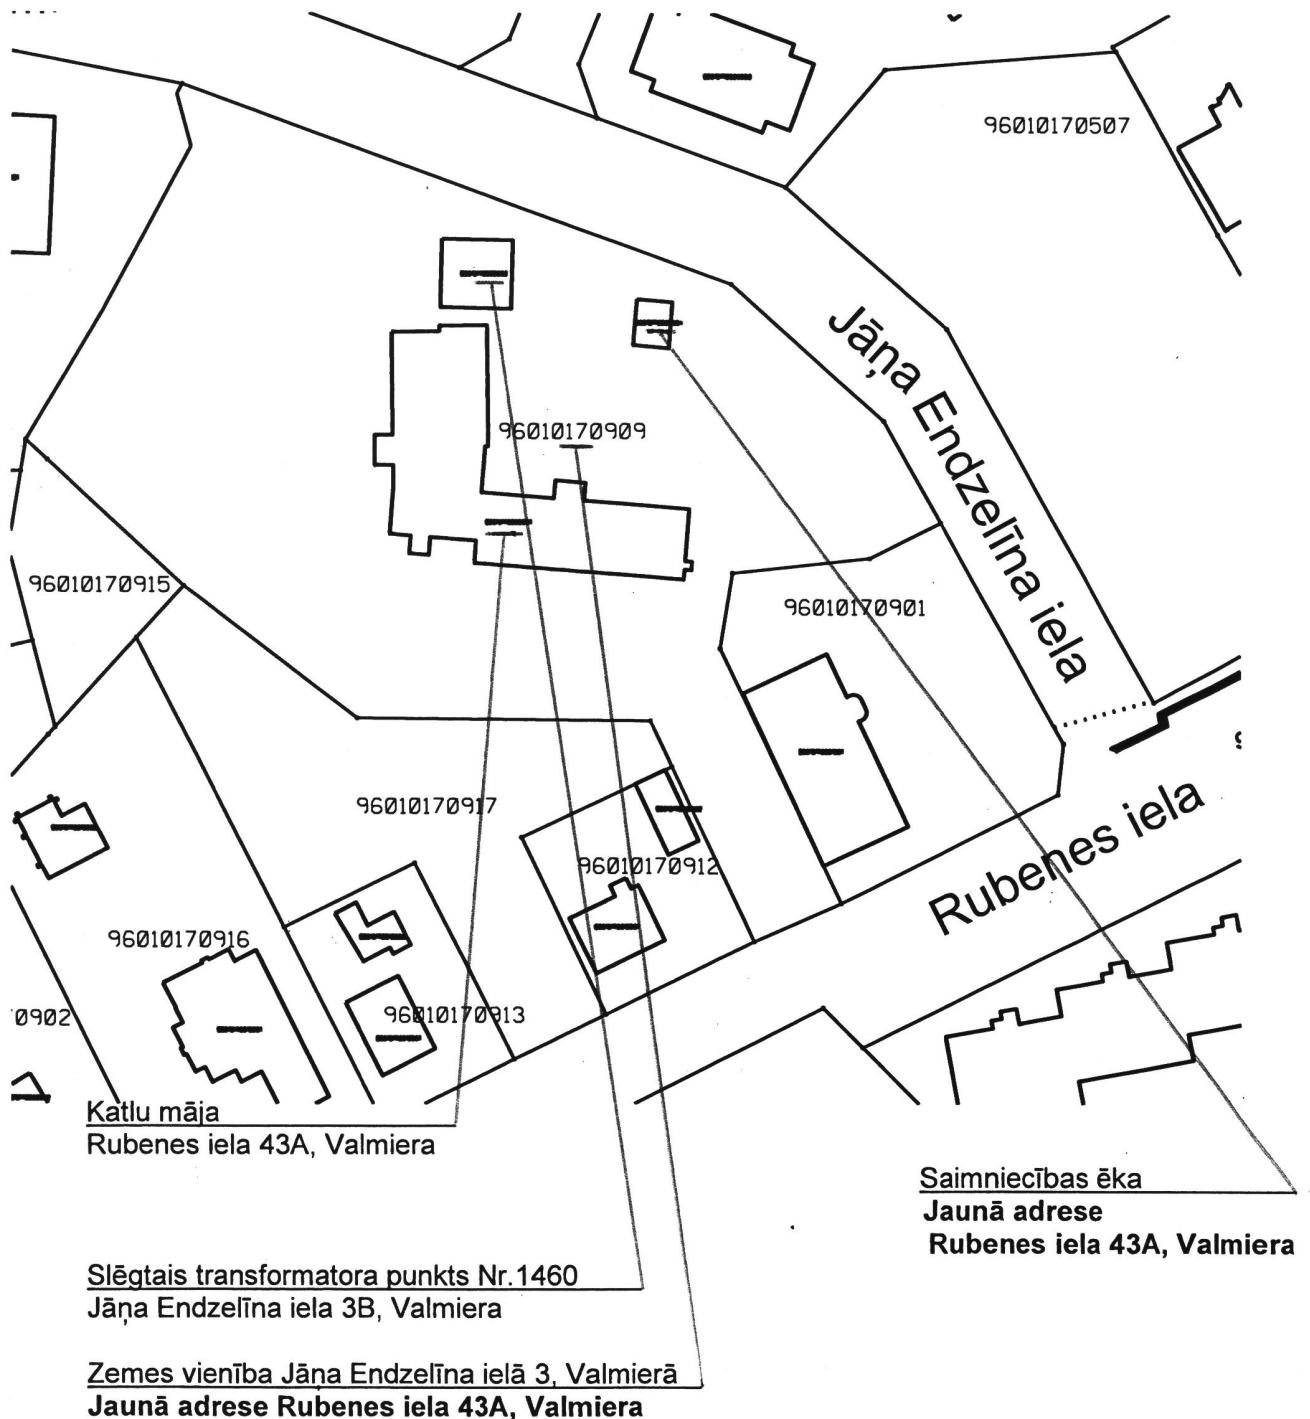

Sagatavoja Attīstības pārvaldes Pilsētplānošanas nodaļas zemes ierīkotājs

I.J.Zariņš/

27.08.2021.