


4. pielikums  
 Nekustamā īpašuma Rūpniecības ielā 1, Valmierā, Valmieras nov.  
 nomas tiesību izsoles noteikumiem

**Nomas objekta ēkas, kadastra apzīmējums 96010131811022, telpu plāns**

**STĀVA PLĀNS**

celtnei Nr. 9601 013 1811 022

VALMIERAS pilsētā (pagastā) VALMIERAS rajonā  
RŪPNIECĪBAS ielā Nr. 1

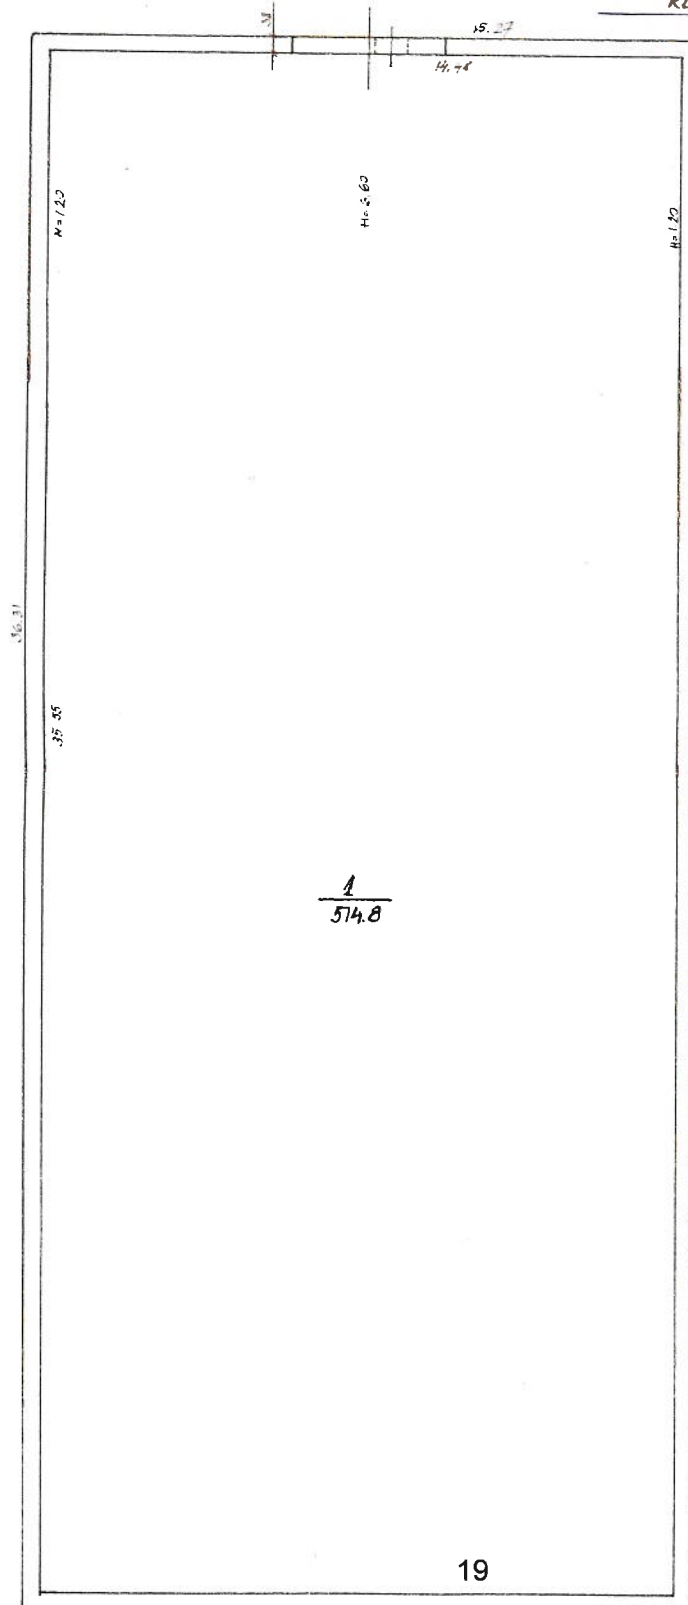

1  
 1.20/6.60

Valmieras novada pašvaldības  
 Nekustamā īpašuma  
 apsaimniekošanas pārvaldes  
 vecākā nekustamā īpašuma  
 speciāliste Evija Stračinska

Mērogs 1:100

LR Valsts zemes dienesta Vidzemes reģionālās nodaļas Valmieras rajona filiāles Nekustamā īpašuma formēšanas birojs			
Amats	Paraksts	Uzvārds	Datums
VEC. SPĒK.			27.09.99
Parbaudīja		Dārtulis	07.09.99