

560800 561200 561600 562000 562400 562800 563200 563600 564000

PASŪTĪTĀJS:
MAZSALACAS NOVADA PAŠVALDĪBA

MAZSALACAS NOVADA TERITORIJAS PLĀNOJUMS 2013. - 2024. GADAM
MAZSALACAS PILSĒTAS TEHNISKĀ INFRASTRUKTŪRA

Reg. Nr. 40003299651
Brīvības iela 47, LV-1010, Rīga
Tālr. 67482921, fakss 67289848
info@livland, www.livland.lv

Kartes sagatavošanā izmantota vienkāršotā topogrāfiskā karte ar mēroga noteiktību 1:100000 un VZD 2011.gada kadastru karte. Karte piesaistīta LKS-92 TM

N

Izdrukas mērogs
1 : 5000

Mēroga noteiktība
1 : 10000

Karšu lapa Nr. 8



TERITORIJAS, KUR APBŪVE NAV GALVENAIS TO IZMANTOŠANAS VEIDS

- Ūdeņu teritorijas (Ū)
- Mežu teritorijas (M)
- Lauku teritorijas (L)

SATIĶSMES INFRASTRUKTŪRA

- Valsts reģionālais autoceļš, asfalts
- Valsts vietējais autoceļš, asfalts
- Pašvaldības autoceļš
- Pašvaldības autoceļš uz nomas zemes
- Citi ceļi
- Gājēju ceļš
- Grāvis
- Purvs
- Horizontāles
- Apdzīvotas vietas robeža
- Zemes īpašuma robeža

INŽENIERTEHNISKĀS APGĀDES INFRASTRUKTŪRA

- NAI
- KSS
- Kanalizācijas izplūde
- Ūdens ņemšanas vietas
- Hidranti
- 0,4 Kv elektrolīnija
- 20 Kv elektrolīnija
- 110 Kv elektrolīnija
- Esošais kanalizācijas tīkls
- Plānotais spiedvads
- Plānotais kanalizācijas tīkls
- Ūdensvads
- Vieta laivu ielaišanai upē
- Publiska pieejas vieta pie Salacas
- Ģeodēziskā atbalsta punkti
- Uguns novērošanas tornis
- Sakarū masts

AIZSARGJOSLAS


- Sanitārās aizsargjoslas
- Aizsargjoslas gar autoceļiem
- Aizsargjoslas ap kultūras pieminekļiem
- Aizsargjoslas ap purviem
- Virszemes ūdensobjektu aizsargjoslas
- Apļūstošās teritorijas
- Aizsargjoslas ap hidroloģisko novērojumstaciju
- Ķīmiskā aizsargjosla ap ūdens ņemšanas vietu

DABAS UN KULTŪRAS MANTOJUMS

- Valsts aizsargjamie kultūras pieminekļi
- Valtenberģu muižas apbūve
- Aizsargjamie koki

M 1 : 5000

0 75 150 300 450 600 Metri

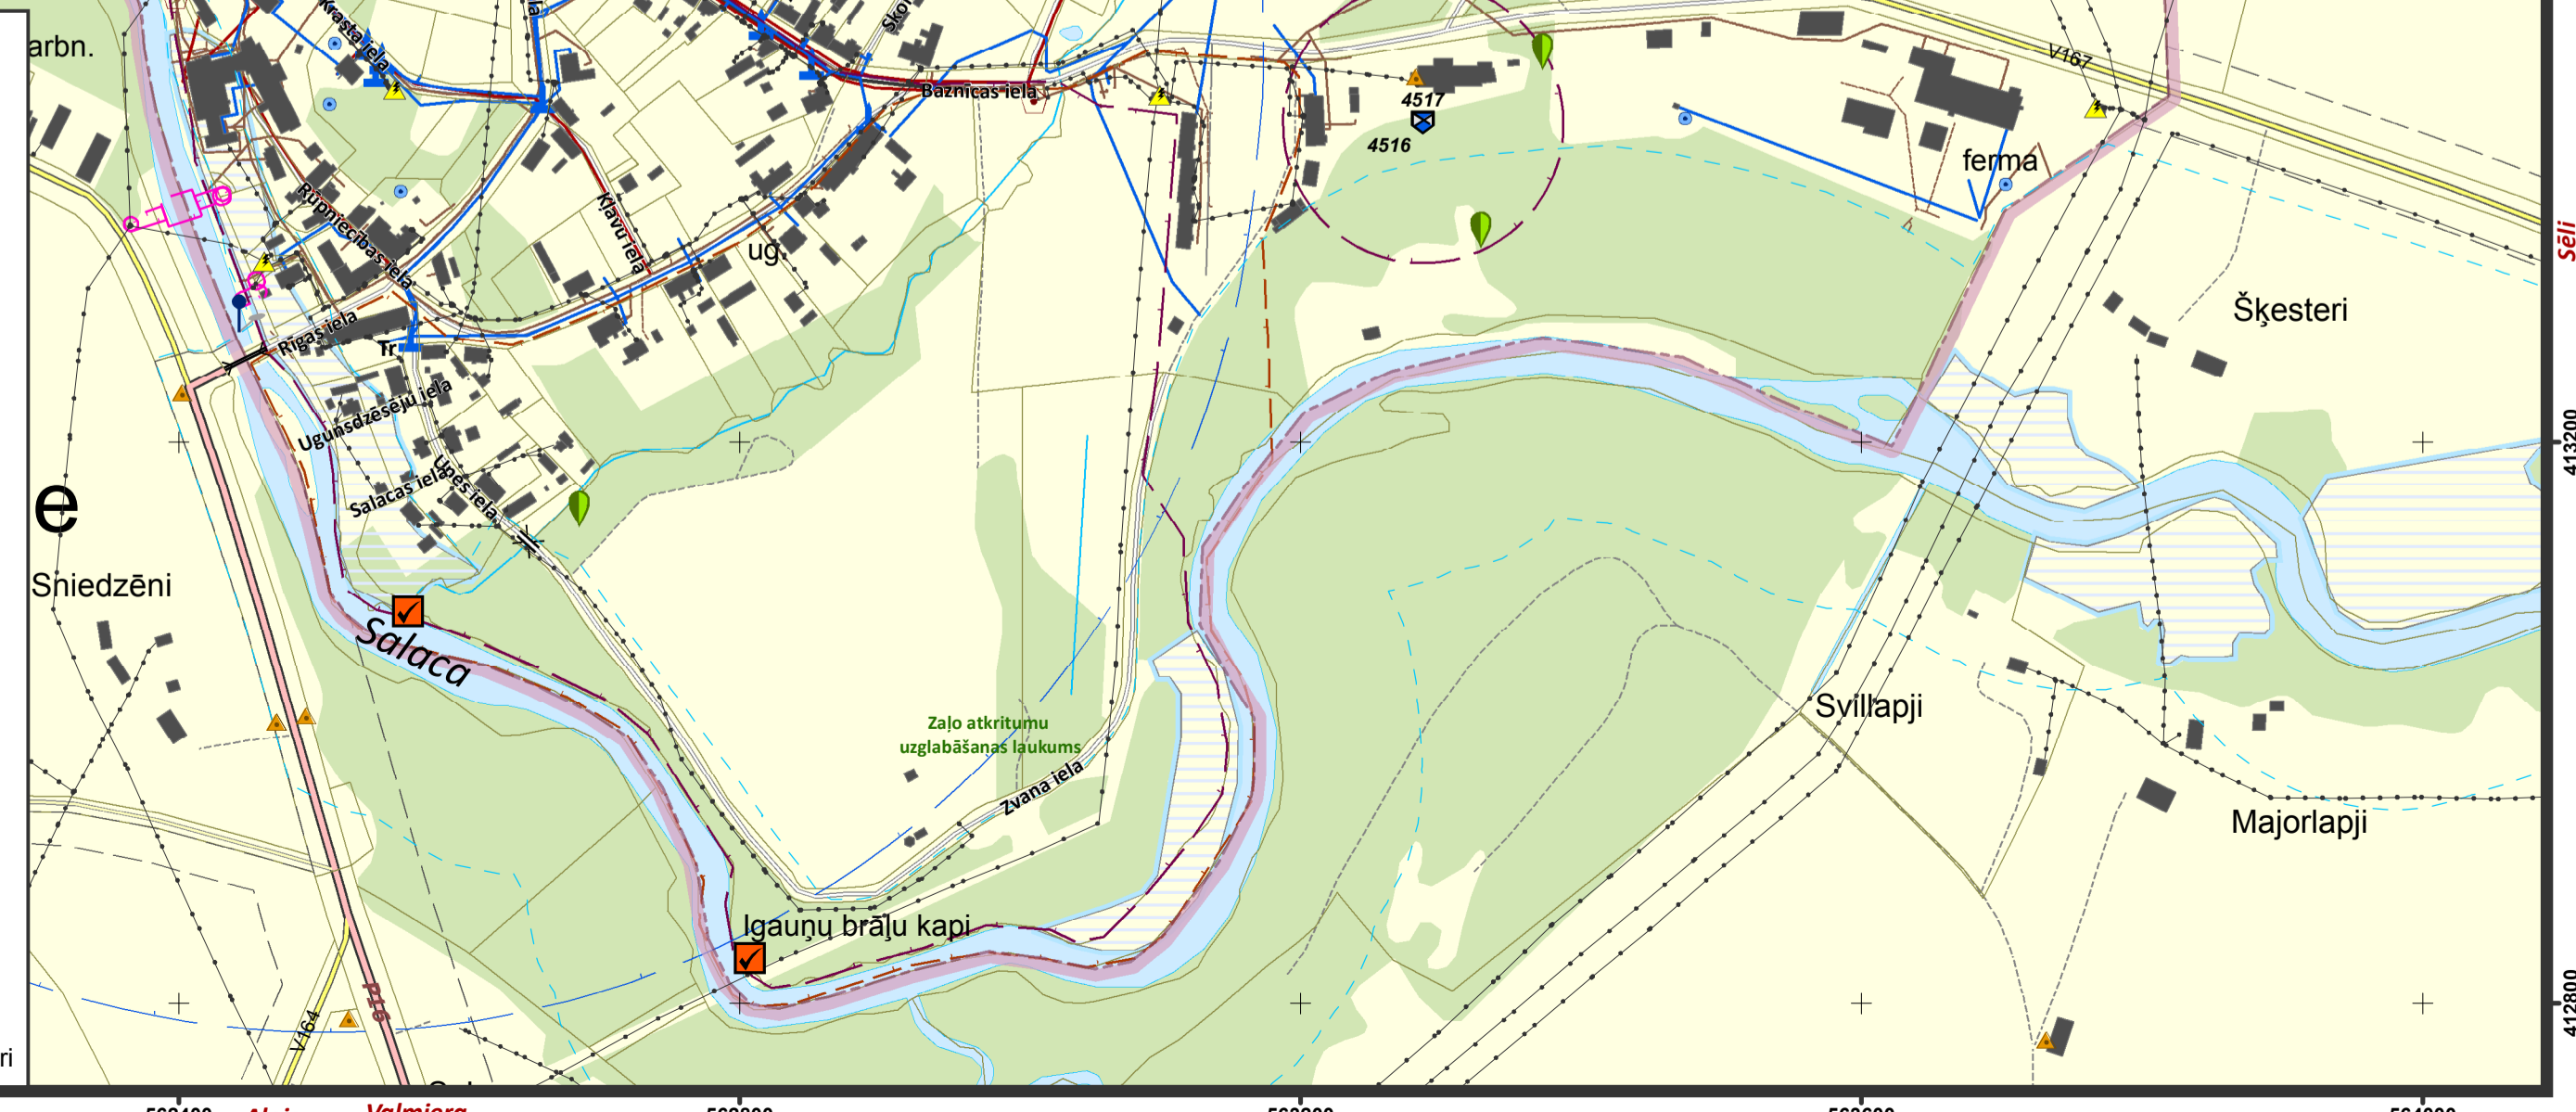

560800 561200 561600 562000 562400 562800 563200 563600 564000