

APZĪMĒJUMI TERITORIJU IZMANTOŠANAI

Nr. p. k.	Plānotā (atļautā) teritorijas izmantošana		Apzīmējums		Atļautā izmantošana
	Zona	Minimālā platība	Burtu	Krāsas	
1.	Savrupmāju dzīvojamās apbūves teritorijas	600 m ²	DzS	[Yellow]	savrupmāja (vienas vai divu ģimeņu dzīvojamā māja); divu māju (divas bloktas ģimeņu dzīvojamā māja); divģimeņu māja (ģimeņu divdzīvokļu dzīvojamā māja, kas nav reāli dabnodalītas); labiekārtojamā publiskā ierīcība - mežs, apstādījumi, parks vai skvērs, laukumi un ar to saistītā infrastruktūra, inženierkomunikāciju tīkli un objekti, kas nodrošina pamatbūves funkcionalitāti
2.	Daudzdzīvokļu dzīvojamās apbūves teritorijas	300 m ²	DzD	[Orange]	daudzdzīvokļu dzīvojamā māja; masīvu daudzdzīvokļu namu rindu māja; atsevišķu dzīvokļu namu mājas; a. vietas nozīmes masuizstrādniecības un/vai pakalpojumu objekts, ja to paredz detalplānojums; b. lokālā rakstura sociālā infrastruktūras pakalpojumu objekti, publiskas un pārvaldes ēkas, nevalstiskās organizācijas iestādes, apstādījumi, ja to paredz detalplānojums; savrupmāja (vienas vai divu ģimeņu dzīvojamā māja); divu māju (divas bloktas ģimeņu dzīvojamā māja); divģimeņu māja (ģimeņu divdzīvokļu dzīvojamā māja, kas nav reāli dab nodalītas); labiekārtojamā publiskā ierīcība - mežs, apstādījumi, parks vai skvērs, laukumi un ar to saistītā infrastruktūra; ielas, ceļi, laukumi un ar to saistītā infrastruktūra, inženierkomunikāciju tīkli un objekti, kas nodrošina pamatbūves funkcionalitāti
3.	Publisko objektu apbūves teritorijas	600 m	P	[Pink]	komercobjekti, biroju ēkas, bankas, masuizstrādniecības un/vai pakalpojumu objekti; aptiekas, pārvaldes iestādes, ārstniecības iestādes, sociālās aprūpes objekti; izglītības (ar pirmsskolas bērnu iestādi) iestādes, zinātnes un pētniecības objekti; kultūras apstādījumi, iekārtas un sporta objekti; vasarnīca, viesnīca, viesu māju un pansionāta, tūrisma atpūtas objekti, kempingi, moteli sezonas mītnes komercdarbības nolūkos, tālrunu uzstādīšanas mītnes;
4.	Jauktas apbūves teritorijas	300 m ²	JA	[Red]	daudzdzīvokļu dzīvojamā māja, masīvu daudzdzīvokļu namu; komercobjekti, masuizstrādniecības un/vai pakalpojumu objekti; viesnīca, maza, viena māja, īpašības uzstādīšanas mītnes; pārvaldes iestāde, ārstniecības iestāde, sociālās aprūpes objekti; izglītības (ar pirmsskolas bērnu iestādi) objekti; zinātnes un pētniecības objekti; kultūras apstādījumi, iekārtas un sporta objekti; labiekārtojamā publiskā ierīcība - mežs, apstādījumi, parks vai skvērs, laukumi un ar to saistītā infrastruktūra, inženierkomunikāciju tīkli un objekti, kas nodrošina
5.	Rūpniecības apbūves teritorija	600 m ²	R	[Purple]	vispārīgie ražošanas un pārstrādes uzņēmumi (izņemot A kategorijas piederīgo darbinātņu uzņēmumus), hidrotehniskās būves, specializēti lopkopības kompleksi, ferma ar aizsargzonu; degvielas un gāzes uzpildes stacija, alternatīvu transporta degvielas enerģijas uzpildes vietas, tehniskās apbūves stacija ar aizsargzonu; vieglās ražošanas uzņēmumi, vairumtirdzniecības iestādes, lauksaimniecības ražošanas uzņēmumi, lauksaimniecības ražošanas produkcijas noliktavas un glabāšanas, kokapstrādes un galdniecības, tūkstaudžu depo, vērtmērniecības, noliktavas, transporta un loģistikas centri garšas (pezesmes un virzmes), specializēta lauksaimniecības (ražošana) uzņēmējdarbība, komunālās saimniecības uzņēmumu apbūve ar aizsargzonu; gāzes apgādes objekti, sakaru un komunikāciju objektu mobilitāte torņi, antenu masti; elektroapgādes objekti un uzņēmumi, grāvis, saimniecības ēka, atkritnu uzturēšanas auto tirdzniecības iestāde, darījumu iestāde, masuizstrādniecības un/vai pakalpojumu objekti, tehniskā sporta veidu objekti, publiskā autonomie, stādu un stāvu audzētava atkritnu uzturēšanas
6.	Tehniskās apbūves teritorijas	—	T	[Grey]	inženierkomunikāciju tīkli un objekti - ūdensapgādes, notekūdeņu attīrīšanas, gāzes apgādes, siltumapgādes, transporta, telekomunikāciju, elektroapgādes u.c.; noliktava, darbnīca, tehniskās apbūves stacija, degvielas un gāzes uzpildes stacija, alternatīvo degvielas uzpilde; atsevišķi nodalīti atkritnu likvidācijas un savākšanas centri; garšas, ar vairāktīpu tīkli Valmiermūži; atkritnu uzturēšanas un skaidrotāji; biodegrācija, zāļu un organisko atkritumu kompostēšanas laukumi; atkritumu konteinieri, kompostēšanas un savākšanas laukumi; inženierkomunikāciju apkalpojošie uzņēmumi; ūdensapgādes depo, lietotu auto tirdzniecības vietas;
7.	Satiksmes infrastruktūras teritorijas	—	—	[Grey]	valsts autoceļi, pašvaldības ceļi, komersantu ceļi, gājēju iela/ceļš, velosipēlu magistralis un vietējas nozīmes iela, laukuma kārtošanas teritorija, autovārtu un atsevišķi nodalīti atkritnu savākšanas tīkli, estrādes, runģi, damji un hidrobuves, pašvaldības grāvis, satiksmes un sakaru ēkas, inženiertehniskās apgādes tīkli un objekti; autobusu pieturu paviljoni, transporta līdzekļu garāžu apbūve;
8.	Rekreācijas teritorijas	600 m ²	DR	[Green]	mežaparki, parki, skvēri, apstādījumi, plāvs, dārz, meži; alejas, atsevišķi koku stādījumi; gājēju ceļi, takas, piemapas vietas, brīvības estrādes, paviljoni, kloki u.c. sabiedriskās funkcijas nodrošināšanai, nepieciešamas ēkas un būves; labiekārtojuma infrastruktūras objekti, ar tūrisma, rekreācijas un sporta saistītas ēkas un būves, peldvietas, laivu piestātnes un ar to saistītas būves; apbūves vietas pie ūdeņiem, kempinga vietas, nāļu vietas, specifiskas atrakciju izbūves; skatu torņi, spēļu laukumi, atrakciju aprīkojums un citi apbūves pakalpojumu objekti; ūdenssakarņu un apbūves vietas; apbūves un tūrisma komerciestāde, tūrisma informācijas centrs; sporta un atpūtas būve, atkāļtas un segas, aktīvo sporta veidu atpūtas trases (alpošana, velosipēdi, skrīnijaļošanas trase, slēpotāru slēpošanas, slalomu trase); dīķis, kempings, atpūtas mājas, viesnīcas, naktsmītnes; mazārzāji, personīgo palīgsaimniecību teritorijas; lauksaimniecības, pļavas gubības, angļkopības, angļkopības, dārzenkopības, mājdzīvnieku (zirņi, trauči, kazas, u.c. mītnes); dabas takas, skatu un novērošanas torņi
9.	Labiekārtojamās apbūves teritorijas	—	D	[Light Green]	mežaparki, parki, skvēri, apstādījumi, alejas, atsevišķi koku stādījumi, gājēju ceļi, takas, piemapas vietas, brīvības estrādes, labiekārtojuma infrastruktūras objekti, ar tūrisma, rekreācijas un sporta saistītas ēkas un būves, peldvietas, laivu piestātnes un ar to saistītas būves, specifiskas atrakciju izbūves, spēļu laukumi, atpūtas un tūrisma komerciestāde, tūrisma informācijas centrs; sporta un atpūtas būve, atkāļtas un segas; dīķis, kempings, atpūtas mājas, viesnīcas, dabas takas, skatu un novērošanas torņi; brīvības estrāde, paviljoni, kloki u.c. sabiedriskās funkcijas nodrošināšanai nepieciešamas ēkas un būves
10.	Ūdensobjektu teritorijas	0,1 ha	U	[Blue]	ūdens uzkrāšana un novadīšana; zivsaimniecība, zvejniecība un makšķerēšana; ūdenstransporta; laivu piestātnes, pontoni, ciktāli to slauji LR normatīvie akti un AL, pludmale, peldvietas; būves teritorijas labiekārtojuma nodrošināšanai; enerģētika; derīgo izrakteņu (saproceļa, saldēšanas kalnā) ieguve VAS LVLM valdījumā/pasūmesošajās ūdeņu teritorijās rekreācijas un atpūtas nodarbošanās.


Valsts aizsargājami kultūras pieminekļi

Nr.	Aizsardzības Nr.	Pieminekļa veids	Pieminekļa nosaukums
1	2417	Arheoloģijas	Burtnieku viduslaiku pils
2	6891	Arhitektūras	Burtnieku muižas apbūve
3	6894	Arhitektūras	Gaisa tilts
4	6898	Arhitektūras	Zoags un vērti
5	6897	Arhitektūras	Stalji
6	6893	Arhitektūras	Pārvaldnieka māja
7	6899	Arhitektūras	Parks
8	6895	Arhitektūras	Kliets (Nr.1)
9	6892	Arhitektūras	Burtnieku pilsdrūpas
10	6896	Arhitektūras	Kliets (Nr.2)

Piezīmes
Izmantoti Latvijas Republikas Valsts zemes dienesta 2012.gada kadastra informācijas dati, valsts aģentūras "Latvijas Ģeotelpiskās informācijas aģentūra" vienkrāsotās topogrāfiskās kartes ar mēroga noteiktu 1:10000

Burtnieku novada teritorijas plānojums 2012.-2024.gadam

Burtnieku pagasta, Burtnieku ciema plānotā (atļautā) teritorijas izmantošana ar aizsargjoslām

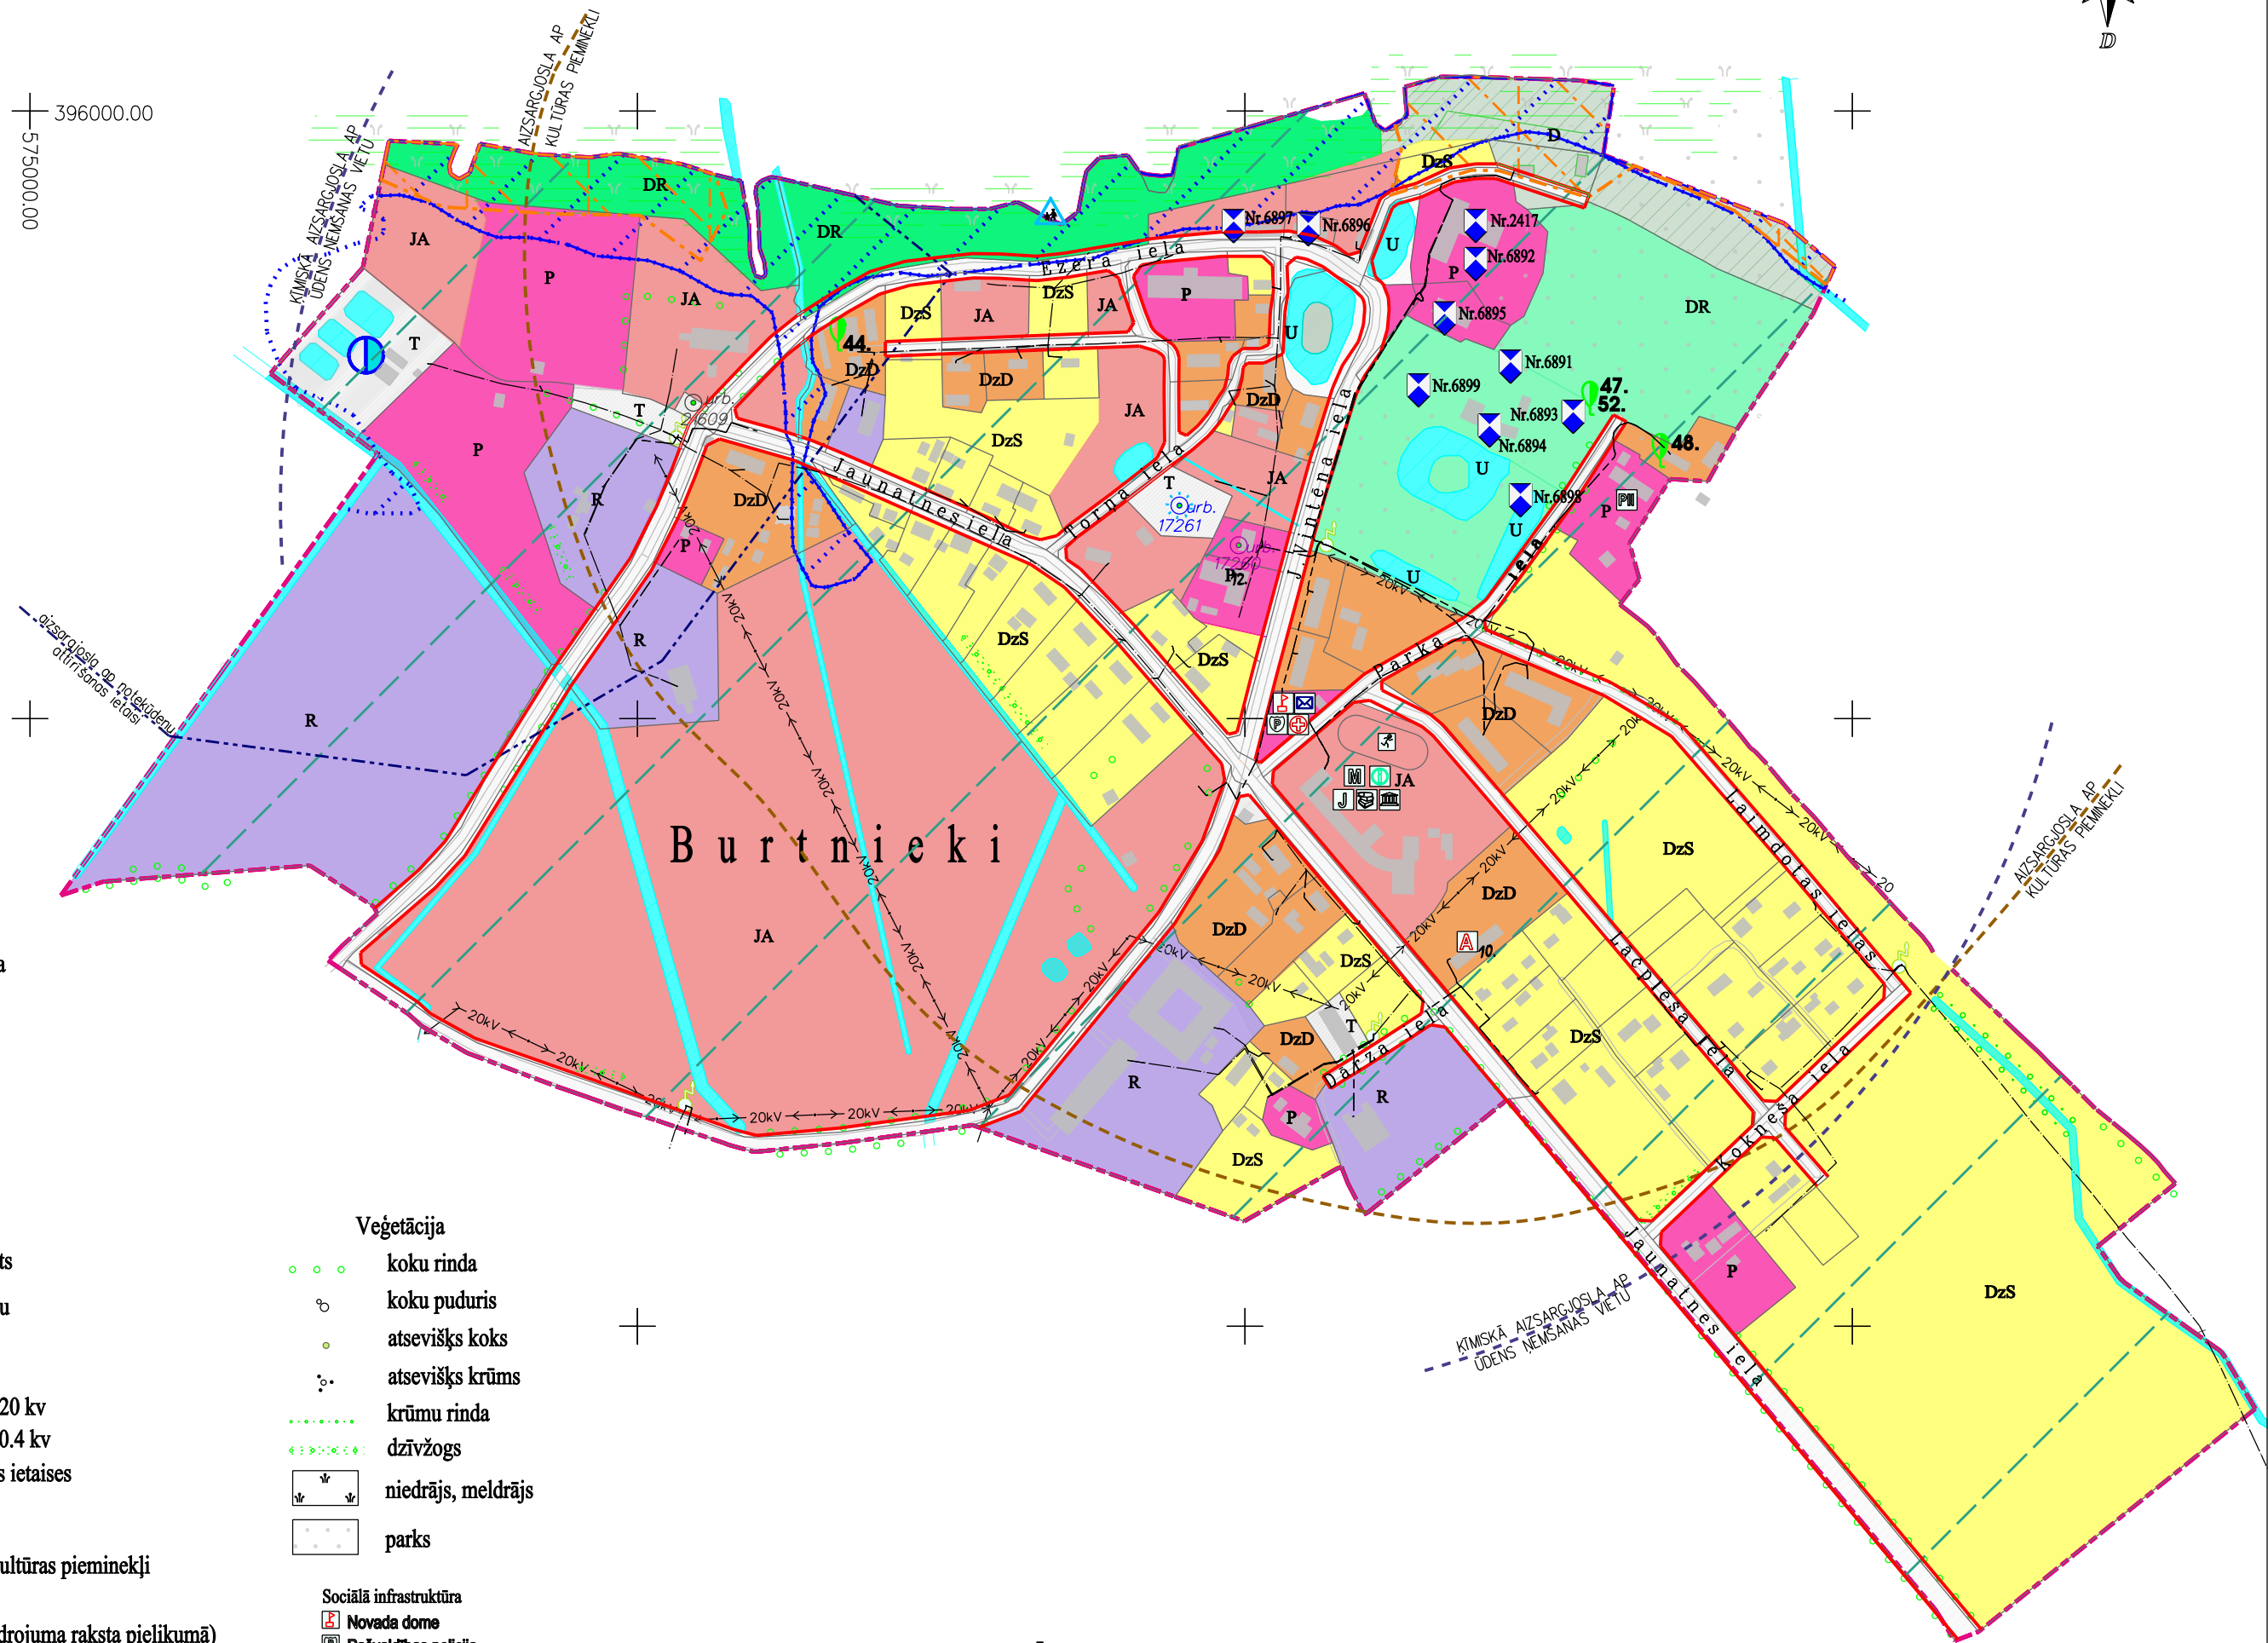

APZĪMĒJUMI

- Teritorijas robežas
- Pagasta robeža
- Ciema robeža
- Zemes īpašumu robeža
- Satiksmes infrastruktūras paskaidrojošie apzīmējumi
- Ielas
- Pārējie ceļi

- Ūdensapgādes urbini pēc to statusa un Nr. datubāzē
- 10221 Darbojas
- 1020 Nav zināms
- 20349 Likvidēts vai tamponēts

Inženiertehniskās apgādes objektu paskaidrojošie apzīmējumi

- transformators
- 20kV elektropārvades līnija 20 kv
- 0.4 kv elektropārvades līnija 0.4 kv
- Noteikūdeņu attīrīšanas ietaisns

Aizsargājami dabas un kultūrvēsturiskie objekti

- Valsts aizsargājami kultūras pieminekļi
- Pārējie dižkoki (sarakstu skatīt paskaidrojuma raksta pielikumā)
- Ziemeļvidzemes biosfēras rezervāta ainavu aizsardzības zona
- Burtnieku ezera plavas - NATURA 2000
- Pārējie paskaidrojošie apzīmējumi
- Ēkas un būves
- Drupas
- Drupas (ārpasmēroga)
- Piekļūšanas vieta ūdeņiem
- Sarkanā līnija

Veģetācija

- koku rinda
- koku puduris
- atsevišķs koks
- atsevišķs krūms
- krūmu rinda
- dzīvzogs
- niedrājs, meldrājs
- parks

Sociālā infrastruktūra

- Novada dome
- Pašvaldības policija
- Doktorāts
- Aptieka
- Pasts
- Sporta laukums
- Jaunatnes centrs
- Pirmsskolas izglītība
- Bibliotēka
- Kultūras nams
- Muzejs
- Tūrisma informācijas punkts

VIDES UN DABAS RESURSU AIZSARDZĪBAS AIZSARGJOSLAS

- virszemes ūdensobjektu aizsargjoslas
- stingra režīma aizsargjoslas teritorija ap ūdens ņemšanas vietu
- ķīmiskās aizsargjoslas teritorija ap ūdens ņemšanas vietu
- aizsargjosla (aizsardzības zona) ap kultūras pieminekļiem
- apblūstošā (10% applūduma varbūtība) teritorija
- SANITĀRĀS AIZSARGJOSLAS
- aizsargjoslas teritorija ap notekūdeņu attīrīšanas ietaisni


Šī karte ir Burtnieku novada teritorijas plānojuma 2012.-2024.gadam sastāvdaļa

Apstiprināts:
Burtnieku novada domes 15.08.2012.sēdes lēmums Nr.329 (protokola Nr. 10,2.punkts);

Stājušies spēkā:
2012.gada 28.septembrī, 27.09.2012. publikācija laikrakstā „Latvijas Vēstnesis”

Izdoti:
Burtnieku novada domes 19.09.2012.sēdes lēmums Nr.411 (protokola Nr. 12, 1.punkts)
Burtnieku novada pašvaldības saistošie noteikumi Nr.10/2012
„Burtnieku novada teritorijas plānojuma 2012.-2024. gadam grafiskā daļa, teritorijas izmantošanas un apbūves noteikumi”

Burtnieku novada domes priekšsēdētājs J.Leitis

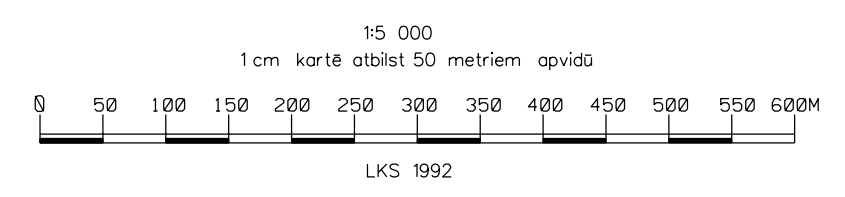

DELTA KOMPĀNIJA		SIA "Delta kompānija"		pasūtījums:	
valdes loc.	J.Vitols	24.09.2012.	24.09.2012.	Burtnieku novada pašvaldība	
proj.vadītājs	M.Bērziņš	24.09.2012.	24.09.2012.	Burtnieku novada, Burtnieku pagasta, Burtnieku ciema plānotā (atļautā) teritorijas izmantošana ar aizsargjoslām	
zīmēja	I.Baltija	24.09.2012.	24.09.2012.	faila nosaukums: Burtnieku ciema plānota izmantošana	
				Mērogs 1:5000	Lapa 3