




Nr. nr.	Pārveidoti (atjaunoti) teritorijas izmantošanas	Apmērijums		Aizsargātā izmantošana		
		Zone	Minimālā platība	Burtu	Krāsas	
1.	Sāpēdzīvētās apdzīvošanas teritorijas	600m ²	DsS			
2.	Daudzdzīvētās apdzīvošanas teritorijas	300 m ²	DzD			
3.	Jautās apdzīvošanas teritorijas	300 m ²	JA			
4.	Pielikēdzes apdzīvošanas teritorijas	600 m ²	R			
5.	Tehniskais apdzīvošanas teritorijas	—	T			
6.	Sākumieras infrastruktūras teritorijas	—	—			
7.	Kopītu teritorijas	—	SK			
8.	Pielikēdzes teritorijas	600 m ²	DR			
9.	Laiķu zemju teritorijas	1 ha	L			
10.	Mežu teritorijas	2 ha	M			
11.	Ārēs objektu teritorijas	0.1 ha	U			

Burtnieku novada teritorijas plānojums 2012.-2024.gadam Ēveles pagasta, Ēveles un Dakstu ciemu plānotā (atļautā) teritorijas izmantošana ar aizsargjoslām

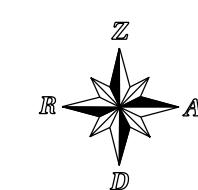

VIDES UN DABAS RESURSU AIZSARDĀJĪBAS AIZSARGOSLAS
 virszemes ūdensobjektu aizsargosla
 stingra režīma aizsargosla teritorija ap ūdens pērnīšas vietu
 aizsargosla (aizsardzības zona) ap kultūras pieminekļiem
 aplīstotā (10% aplūduma varbūtība) teritorija

 SANTĀRAS AIZSARGOSLAS
 aizsargosla ap kapēšībām

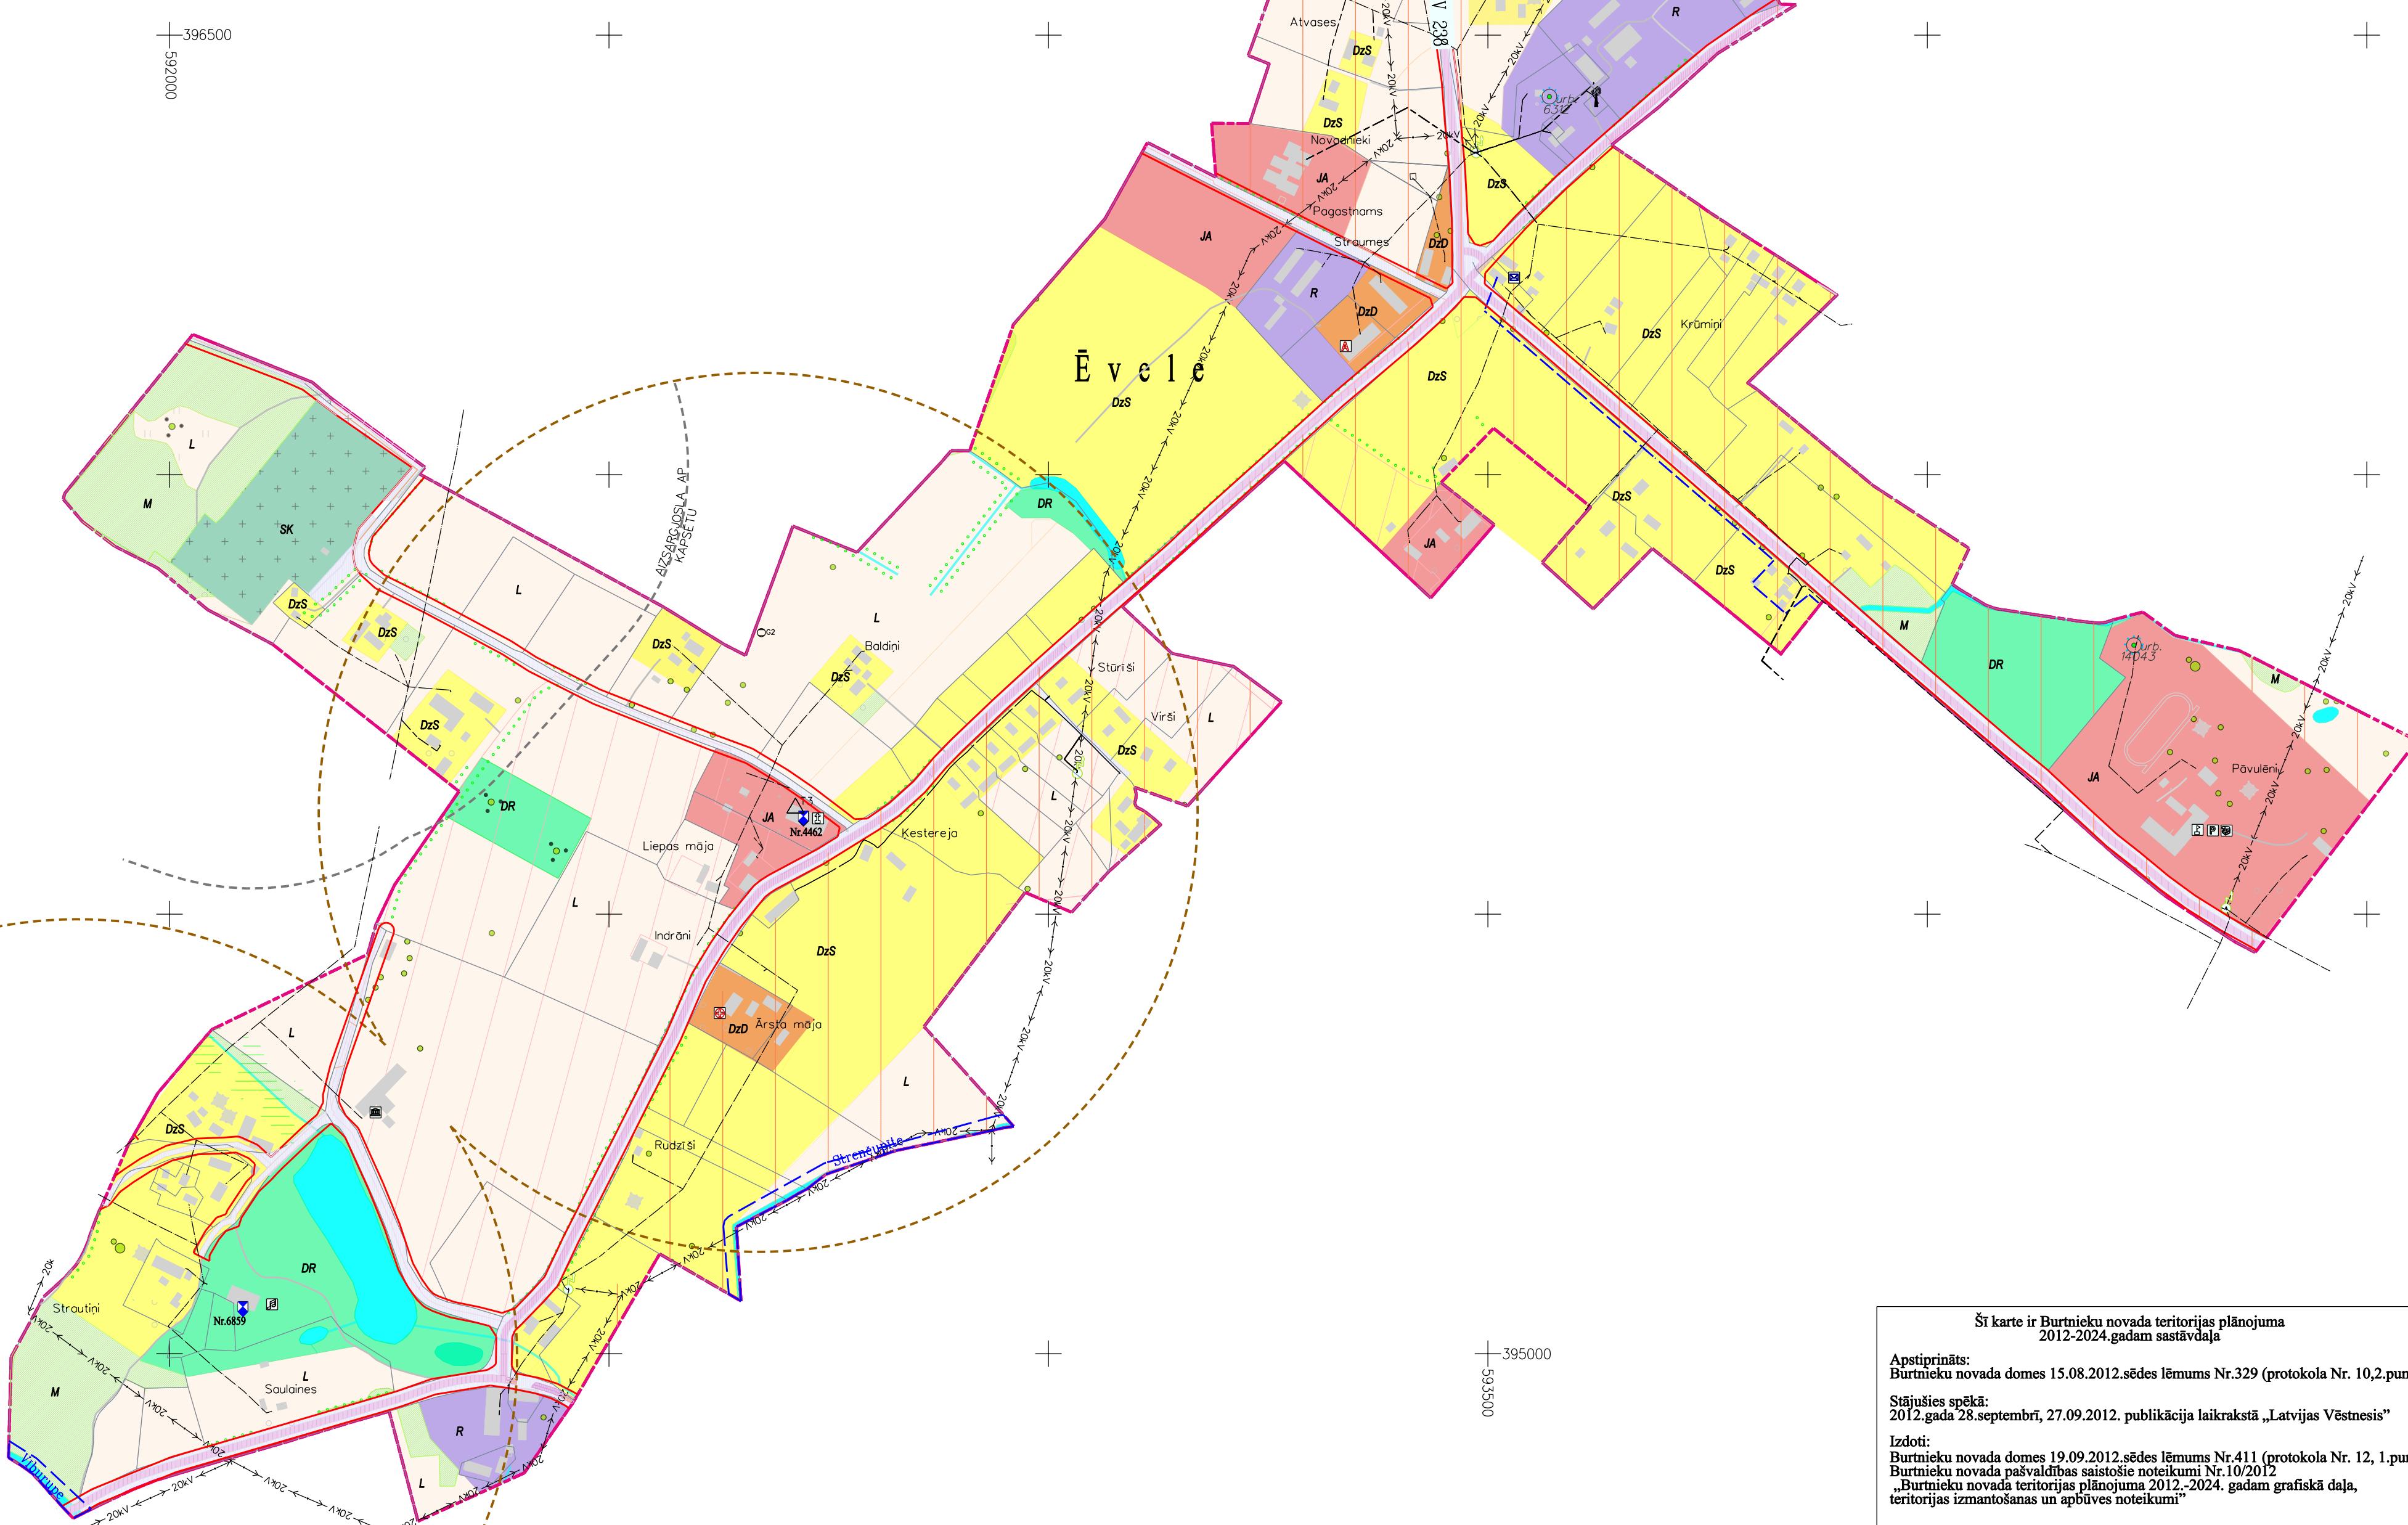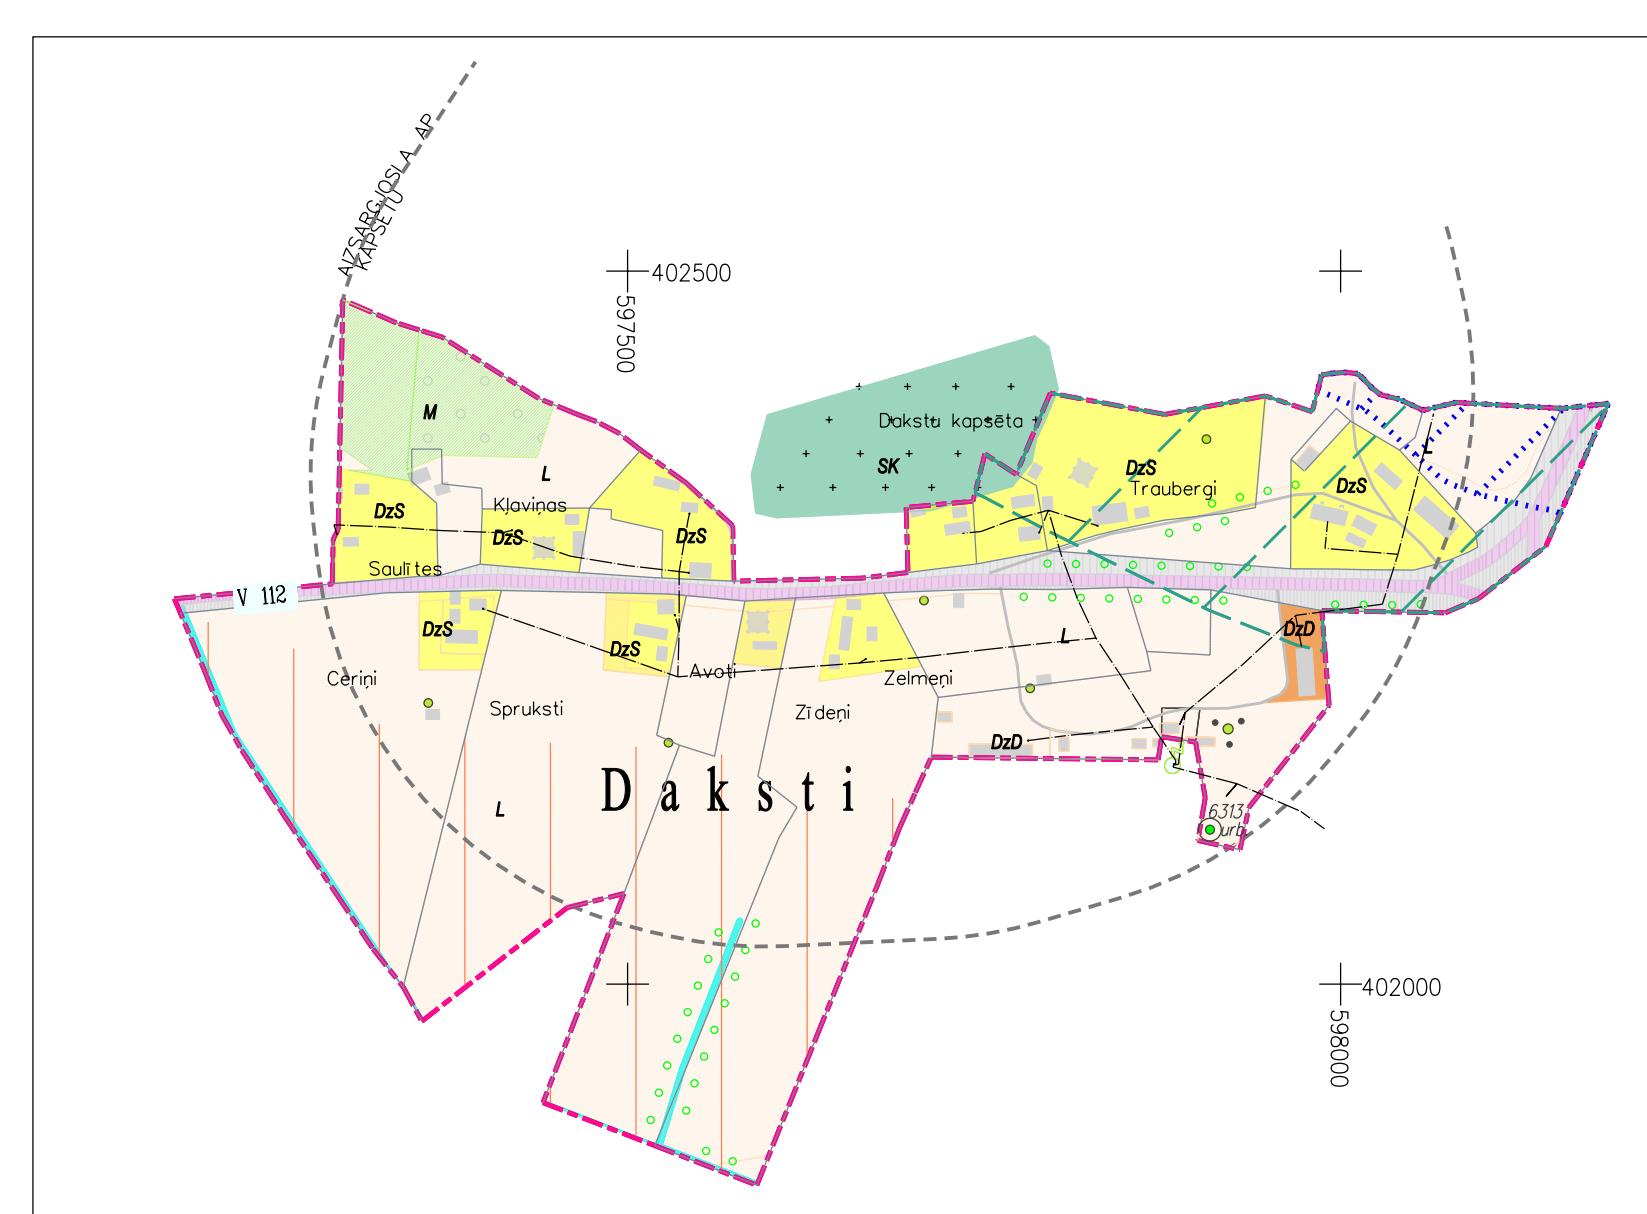

Šī karte ir Burtnieku novada teritorijas plānojuma 2012.-2024.gadam sastāvdaļa

Apstiprināts:
Burtnieku novada domes 15.08.2012.sēdes lēmums Nr.329 (protokola Nr. 10,2.punkts);
Stūrijies spēkā:
2012.gada 28.septembrī, 27.09.2012. publikācija laikrakstā „Latvijas Vēstnesis”

Izloīti:
Burtnieku novada domes 19.09.2012.sēdes lēmums Nr.411 (protokola Nr. 12, 1.punkts)
Burtnieku novada pašvaldības saistītie noteikumi Nr.10/2012
„Burtnieku novada teritorijas plānojums 2012.-2024. gadam grafiķiskā daļa,
teritorijas izmantošanas un apdzīvošanas noteikumi”

Burtnieku novada domes priekšsēdētājs

J.Leitis