

APZĪMĒJUMI TERITORIJU IZMANTOŠANAI				
Nr. p.k.	Plānotā (atļautā) teritorijas izmantošana		Apzīmējums	
	Zona	Minimālā platība	Burtu	Krāsas
1.	Savrupmāju dzīvojamās apbūves teritorijas	600 m ²	DzS	
2.	Daudzdzīvokļu dzīvojamās apbūves teritorijas	300 m ²	DzD	
3.	Publisko objektu apbūves teritorijas	600 m ²	P	
4.	Jauktas apbūves teritorijas	300 m ²	JA	
5.	Rūpniecības apbūves teritorija	600 m ²	R	
6.	Tehniskās apbūves teritorijas	—	T	
7.	Satiksmes infrastruktūras teritorijas	—	—	
8.	Kapsētu teritorijas	—	SK	
9.	Rekreācijas teritorijas	600 m ²	DR	
10.	Lauku zemju teritorijas	1 ha	L	
11.	Mežu teritorijas	2 ha	M	
12.	Ūdensobjektu teritorijas	0.1 ha	U	

Burtnieku novada teritorijas plānojums 2012.-2024.gadam

Matīšu pagasta, Matīšu ciema plānotā (atļautā) teritorijas izmantošana ar aizsargjoslām

APZĪMĒJUMI

Teritorijas robežas

- Ciema robeža
- Zemes īpašumu robeža

Satiksmes infrastruktūras paskaidrojošie apzīmējumi

- Ielas
- Pārjēģeji
- Perspektīvās ielas

Veģeticija

- koku rinda
- krūmu rinda
- drīvžogs
- atsvešķis koks
- atsvešķis krūms

Pārjēģe paskaidrojošie apzīmējumi

- Ēkas un būves
- Drupas
- Drupas(ārpumtūroga)
- Nosaukumi
- Ugunsdzēsības depo
- Sarkanā līnija
- žogs
- tilts

Aizsargājami dabas un kultūrvēsturiskie objekti

- Valsts aizsargājami kultūras pieminekļi
- Valsts aizsargājami dīķi (sarakstu skatīt paskaidrojuma raksta pielikumā)
- Pārjēģe dīķi (sarakstu skatīt paskaidrojuma raksta pielikumā)
- Aizsargājami diakmeņi (sarakstu skatīt paskaidrojuma raksta pielikumā)

Sociālās infrastruktūras objekti

- Paģasta pārvalde
- Doktorāts
- Apitēka
- Baznīca
- Pasts
- Pirmskolas izglītība
- Pamatskola
- Bibliotēka
- Muzejs
- Sporta laukums

Ģeodēziskie atbalsta punkti

- Horizontālā triangulācijas tīkla punkti
- 3.klase

Inženier tehniskās apbūves objekti paskaidrojošie apzīmējumi

- transformators
- elektropārvades līnija 20 kv
- elektropārvades līnija 0.4 kv
- mobilo sakaru tornis
- Notekūdeņu attīrīšanas ietaises

VIDES UN DABAS RESURSU AIZSARDZĪBAS AIZSARGJOSLAS

- virszemes ūdensobjektu aizsargjoslas
- stingra režīma aizsargjoslas teritorija ap ūdens ņemšanas vietu
- ķīmiskās aizsargjoslas teritorija ap ūdens ņemšanas vietu
- aizsargjosla(aizsardzības zona) ap kultūras pieminekļiem

SANITĀRĀS AIZSARGJOSLAS



- aizsargjoslas ap kapsētām
- aizsargjoslas teritorija ap notekūdeņu attīrīšanas ietaisi

Nr.	Aizsardzības Nr.	Pieminekļa veids	Pieminekļa nosaukums
1	4512	Mākslas	Kancele
2	4511	Mākslas	Altāris
3	6906	Arhitektūras	Matīšu luterāņu baznīca

Šī karte ir Burtnieku novada teritorijas plānojuma 2012.-2024.gadam sastāvdaļa

Apstiprināts:
Burtnieku novada domes 15.08.2012.gada sēdes lēmums Nr.329 (protokola Nr. 10,2.punkts);
Stājās spēkā:
2012.gada 28.septembrī, 27.09.2012. publikācija laikrakstā „Latvijas Vēstnesis”
Izdoti:
Burtnieku novada domes 19.09.2012.gada sēdes lēmums Nr.411 (protokola Nr. 12, 1.punkts)
Burtnieku novada pašvaldības saistošie noteikumi Nr.10/2012
„Burtnieku novada teritorijas plānojuma 2012.-2024. gadam grafiskā daļa, teritorijas izmantošanas un apbūves noteikumi”

Burtnieku novada domes priekšsēdētājs J.Leitis

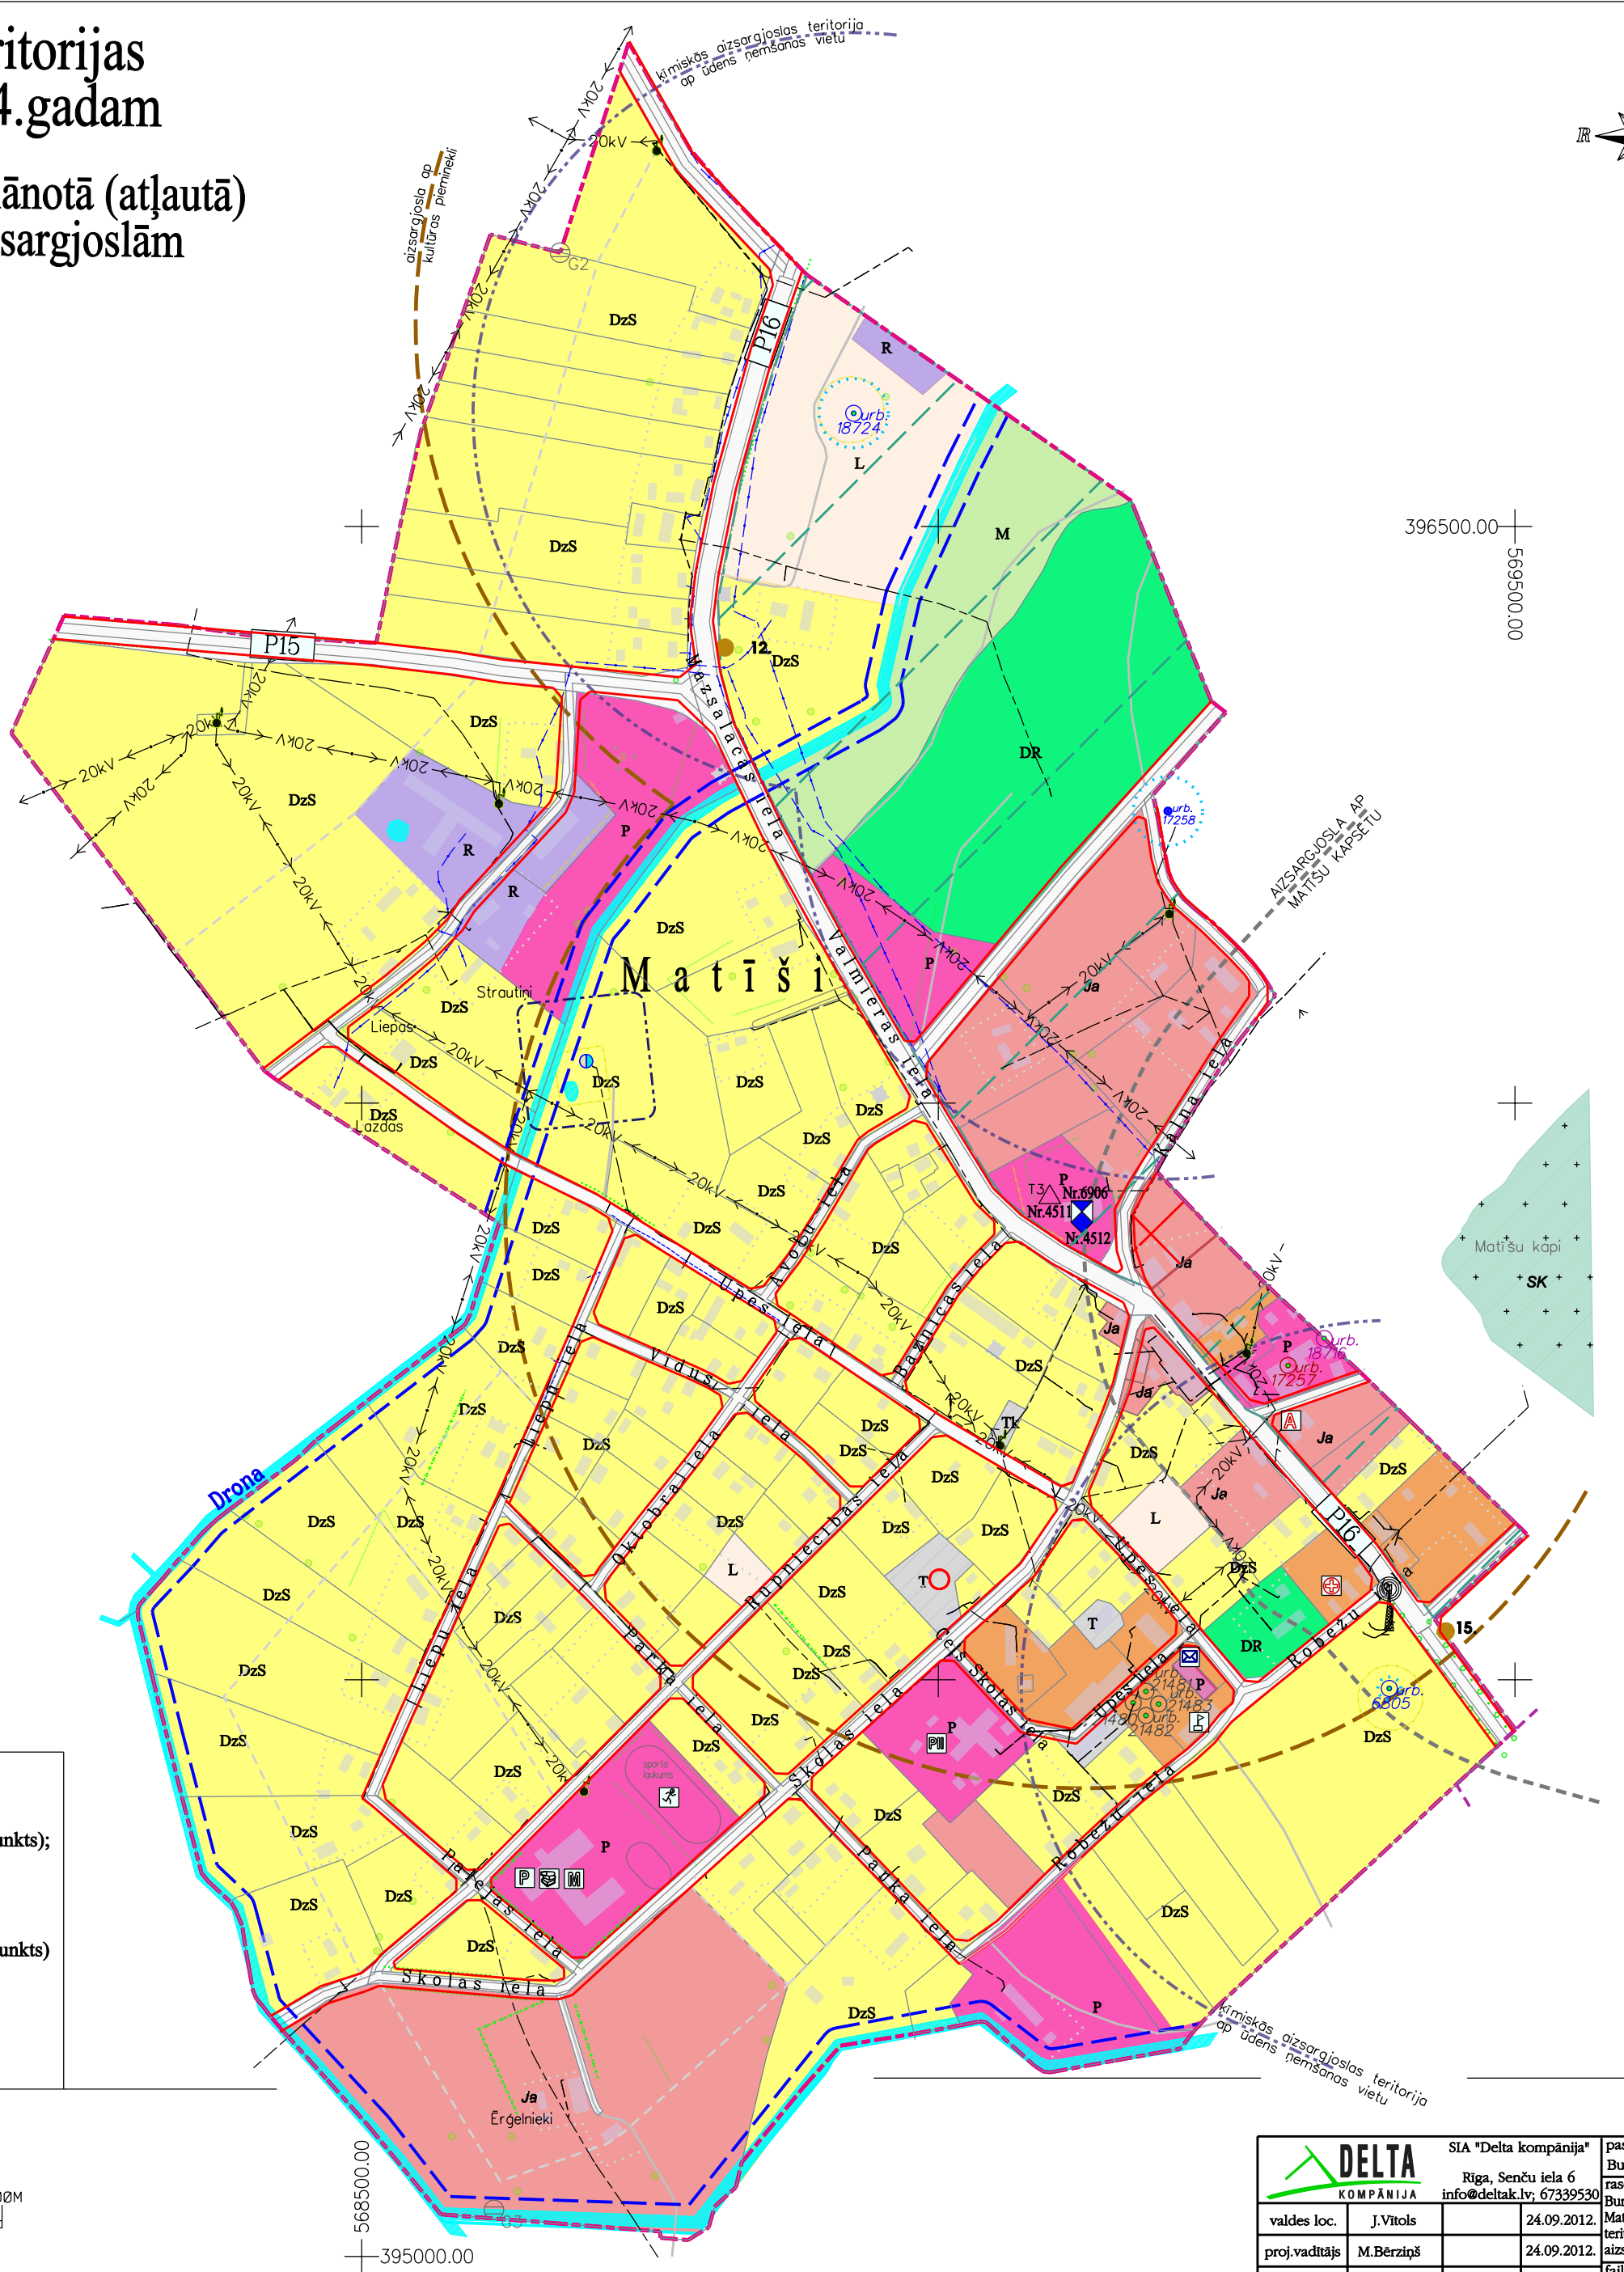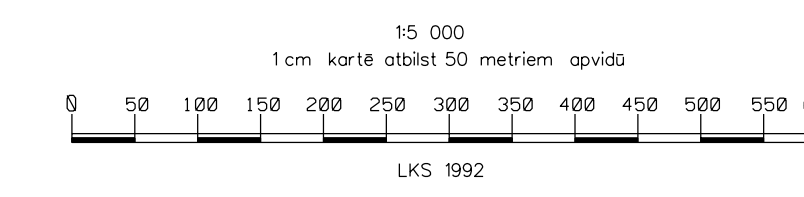

Piezīmes
Izmantoti Latvijas Republikas Valsts zemes dienesta 2012.gada kadastra informācijas dati, valsts aģentūras "Latvijas Ģeotelpiskās informācijas aģentūra" vienkrāsotās topogrāfiskās kartes ar mēroga noteikumu 1:10000

SIA "Delta kompānija"		pasūtījums:	
Rīga, Senču iela 6		Burtnieku novada pašvaldība	
info@deltak.lv; 67339530		Matīšu ciema plānotā (atļautā) teritorijas izmantošana ar aizsargjoslām	
valdes loc.	J.Vītols	24.09.2012.	faila nosaukums:
proj.vadītājs	M.Bērziņš	24.09.2012.	Matīšu ciema plānotā (atļautā) teritorijas izmantošana ar aizsargjoslām
zīmēja	I.Baltiņa	24.09.2012.	Mērogs 1:5000
		Lapa 4	