

FUNKCIONĀLAIS ZONĒJUMS

- Savrupmāju apbūves teritorijas (DzS1)
- Mazstāvu dzīvojamās apbūves teritorijas (DzM)
- Publiskās apbūves teritorijas (P1)
- Jauktas centra apbūves teritorijas (JC)
- Tehniskās apbūves teritorijas (TA)
- Transporta infrastruktūras teritorijas (TR)
- Rūpnieciskās apbūves teritorijas (R1)
- Lauku apbūves teritorijas (L2)
- Dabas un apstādījumu teritorijas (DA1, DA2)
- Ūdeņu teritorijas (U)

APZĪMĒJUMI


- Rubenes ciema robeža
- Kadastra robeža
- A3 Valsts galvenais autoceļš
- V193 Valsts vietējais autoceļš
- Pašvaldības autoceļš
- Iela
- Pārējie ceļi
- Attīrīšanas ietais
- Artēziskais urbums
- 20 kV elektrolinija ar transf.

VALSTS AIZSARGĀJAMIE KULTŪRAS PIEMINEKĻI

- Rubenes luterāņu baznīca (aiz. nr. 6903), baznīcas kancele ar gleznojumiem (aiz. nr. 4507)


AIZSARGJOSLAS

- Virszemes ūdensobjektu
- Aizsardzības zonas ap kultūras pieminekļiem
- Gar autoceļiem
- Ap notekūdeņu attīrīšanas ietaisēm
- Ap kapsētu

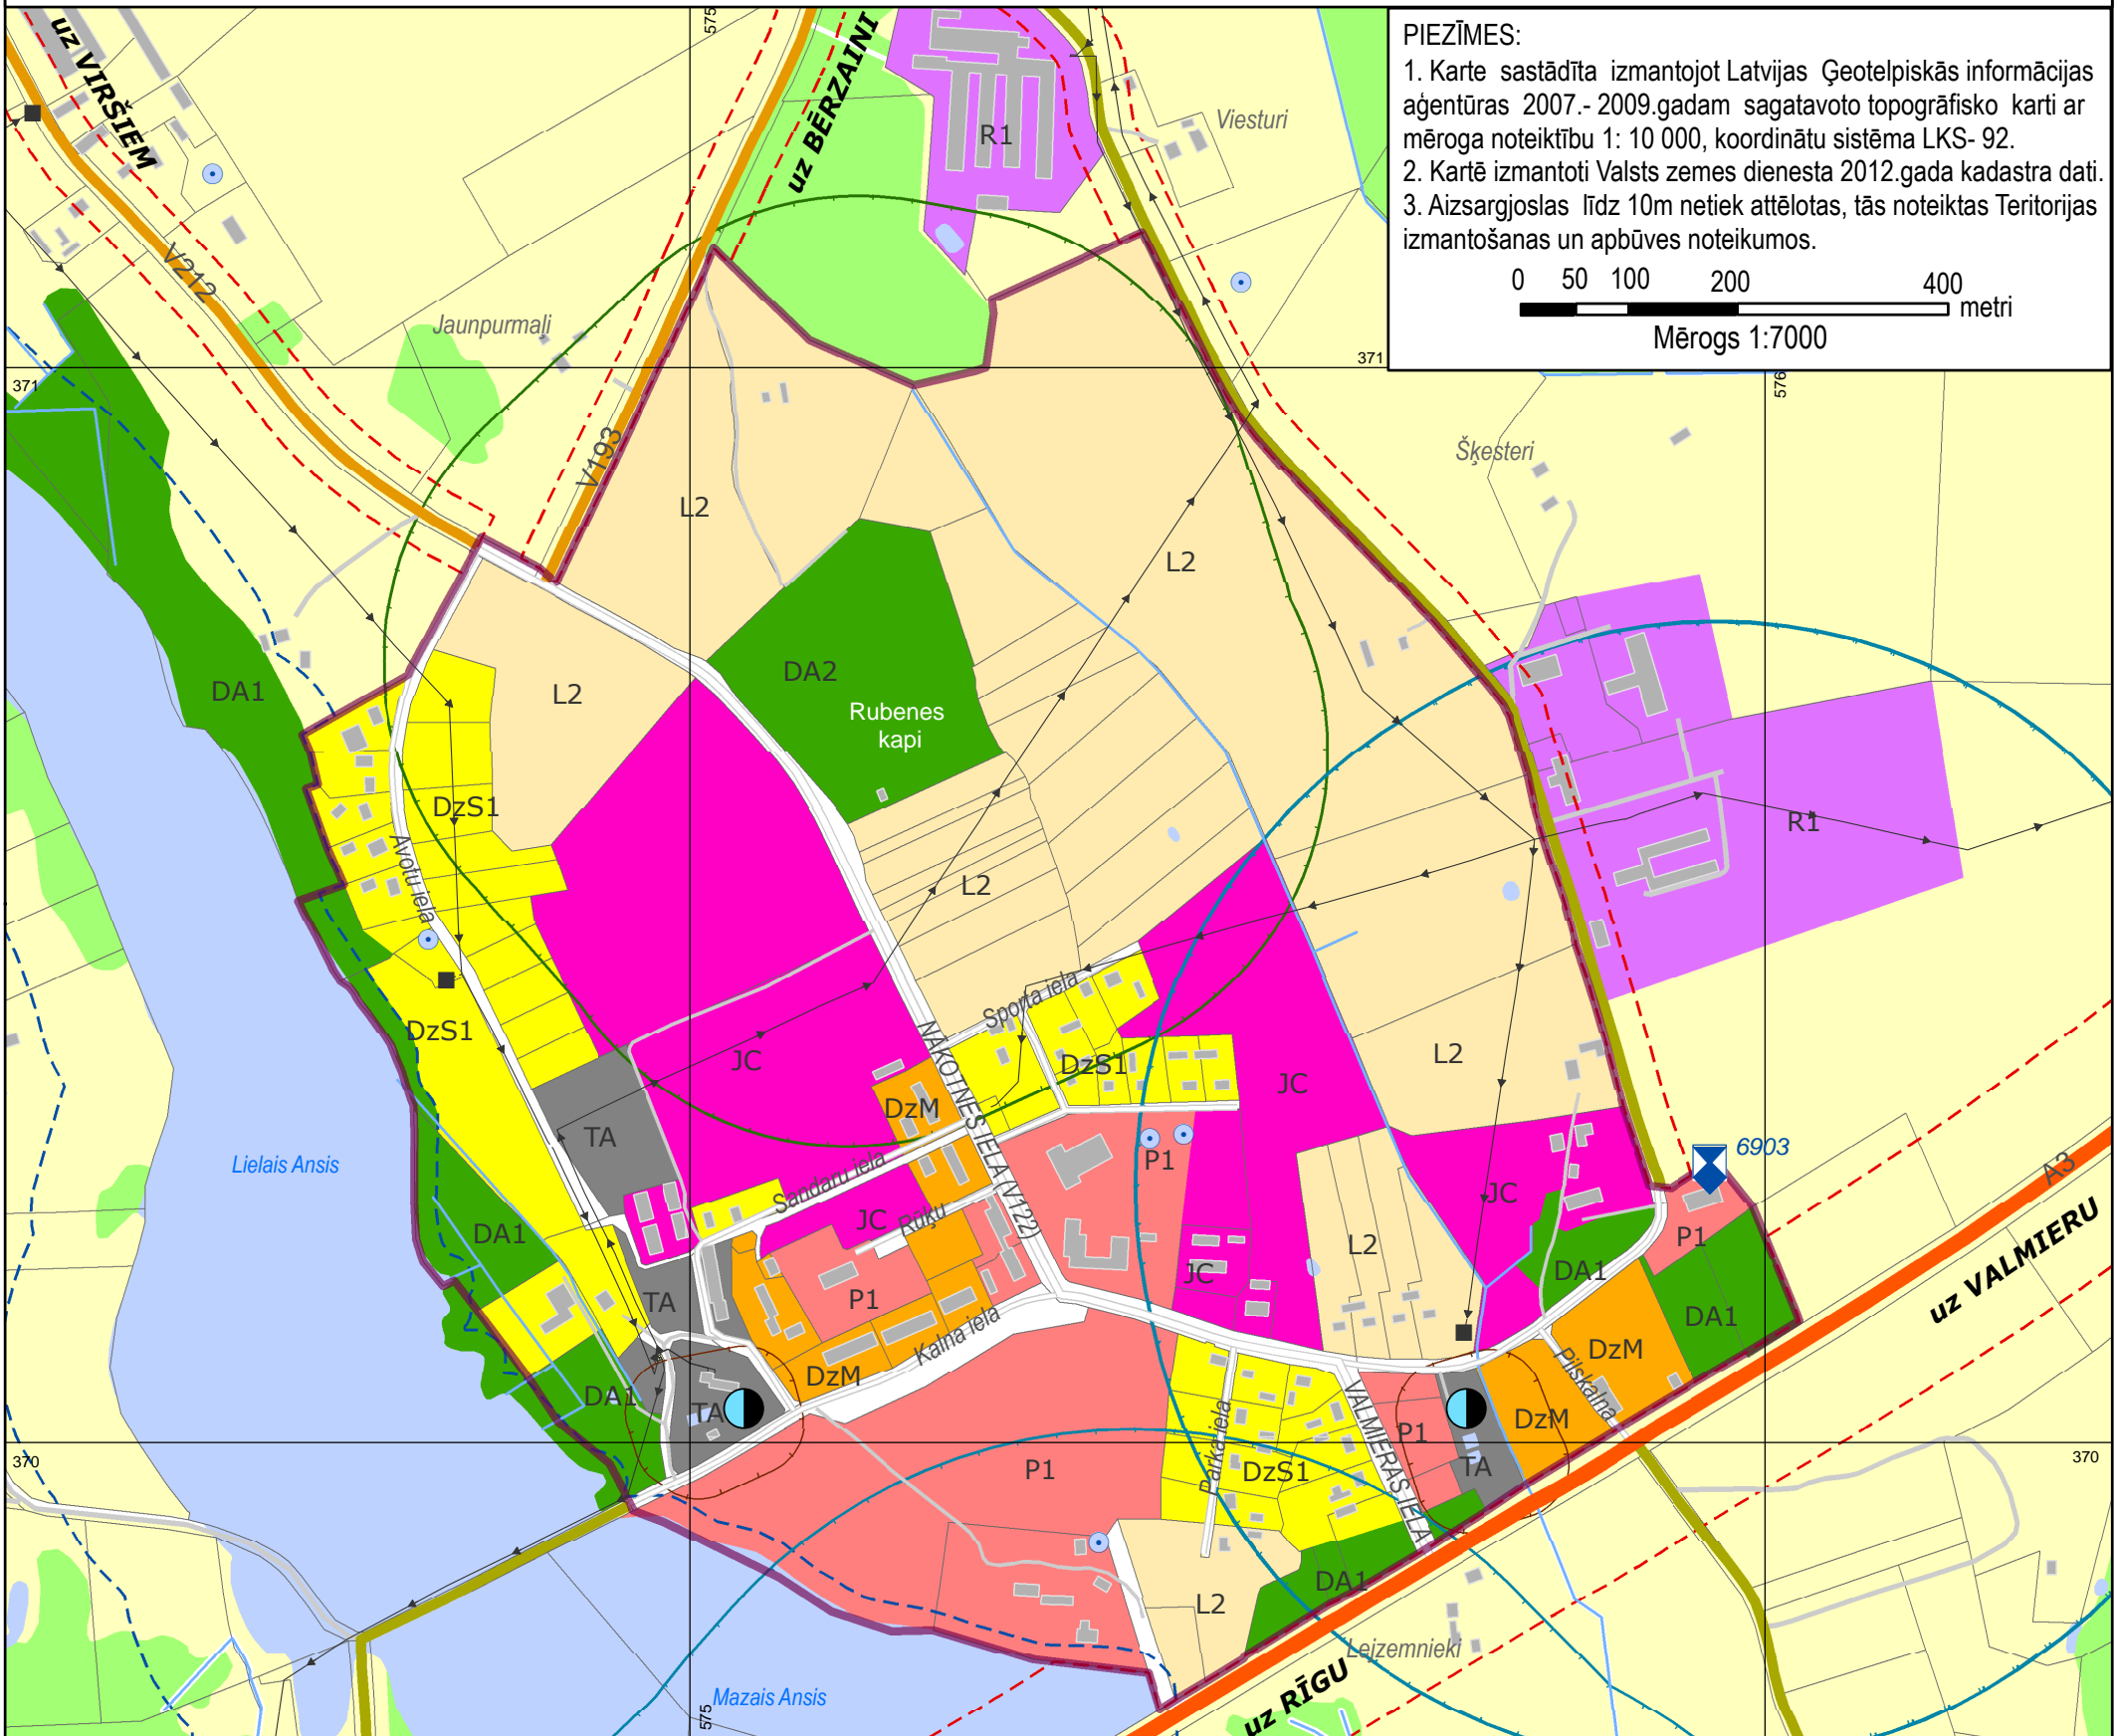

PIEZĪMES:

1. Karte sastādīta izmantojot Latvijas Ģeotelpiskās informācijas aģentūras 2007.-2009.gadam sagatavoto topogrāfisko karti ar mēroga noteiktību 1:10 000, koordinātu sistēma LKS-92.
2. Kartē izmantoti Valsts zemes dienesta 2012.gada kadastra dati.
3. Aizsargjoslas līdz 10m netiek attēlotas, tās noteiktas Teritorijas izmantošanas un apbūves noteikumos.

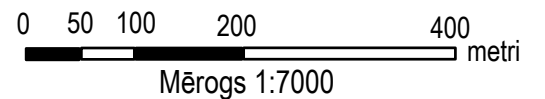

Šī karte ir Kocēnu novada Saistošo noteikumu Nr.32/2013 grafiskās daļas sastāvdaļa.

IZSTRĀDĀTĀJS

projekts 3i
SIA Projekts 3i
Reģ. Nr.40103373734
Ausekļa iela 3-99, Rīga, LV-1010

PASŪTĪTĀJS

Kocēnu novada dome
Alejas iela 8, Kocēni, Kocēnu pagasts,
Kocēnu novads, LV - 4220

Saistošie noteikumi Nr.32/2013 apstiprināti ar Kocēnu novada domes lēmumu Nr. 6 (1§) 2013.gada 13. novembrī
Kocēnu novada domes priekšsēdētājs:
/Jānis Olmanis/

Izstrādes vadītāja	E. Nagle
Projekta vadītāja	I. Valdmane
Teritorijas plānotāja	I. Valdmane
Plānotājs, kartogrāfs	P. Grants

**Kocēnu novada teritorijas plānojums
2014. - 2025. gadam**

**5. karte
Rubenes ciema teritorijas funkcionālais zonējums**