

FUNKCIONĀLAIS ZONĒJUMS

- Savrupmāju apbūves teritorijas (DzS1)
- Mazstāvu dzīvojamās apbūves teritorijas (DzM)
- Publiskās apbūves teritorijas (P1)
- Jauktas centra apbūves teritorijas (JC)
- Tehniskās apbūves teritorijas (TA)
- Transporta infrastruktūras teritorijas (TR)
- Rūpnieciskās apbūves teritorijas (R1)
- Lauku apbūves teritorijas (L2)
- Mazdārziņu teritorijas (L3)
- Dabas un apstādījumu teritorijas (DA1)
- Ūdeņu teritorijas (U)
- Mežu teritorijas (M1)

APZĪMĒJUMI

- Vaidavas ciema robeža
- Kadastra robeža
- Valsts vietējais autoceļš V192
- Pašvaldības autoceļš
- Iela
- Pārējie ceļi
- Attīrīšanas ietais
- Artēziskais urbums
- 20 kV elektrolīnija ar transf.


AIZSARGJOSLAS

- Virszemes ūdensobjektu
- Gar elektriskajiem tīkliem
- Gar autoceļiem
- Ap notekūdeņu attīrīšanas ietaisēm

PIEZĪMES:

1. Karte sastādīta izmantojot Latvijas Ģeotelpiskās informācijas aģentūras 2007.-2009.gadam sagatavoto topogrāfisko karti ar mēroga noteiktību 1:10 000, koordinātu sistēma LKS-92.
2. Kartē izmantoti Valsts zemes dienesta 2012.gada kadastra dati.
3. Aizsargjoslas līdz 10m netiek attēlotas, tās noteiktas Teritorijas izmantošanas un apbūves noteikumos.

0 50 100 200 400 metri
Mērogs 1:7000

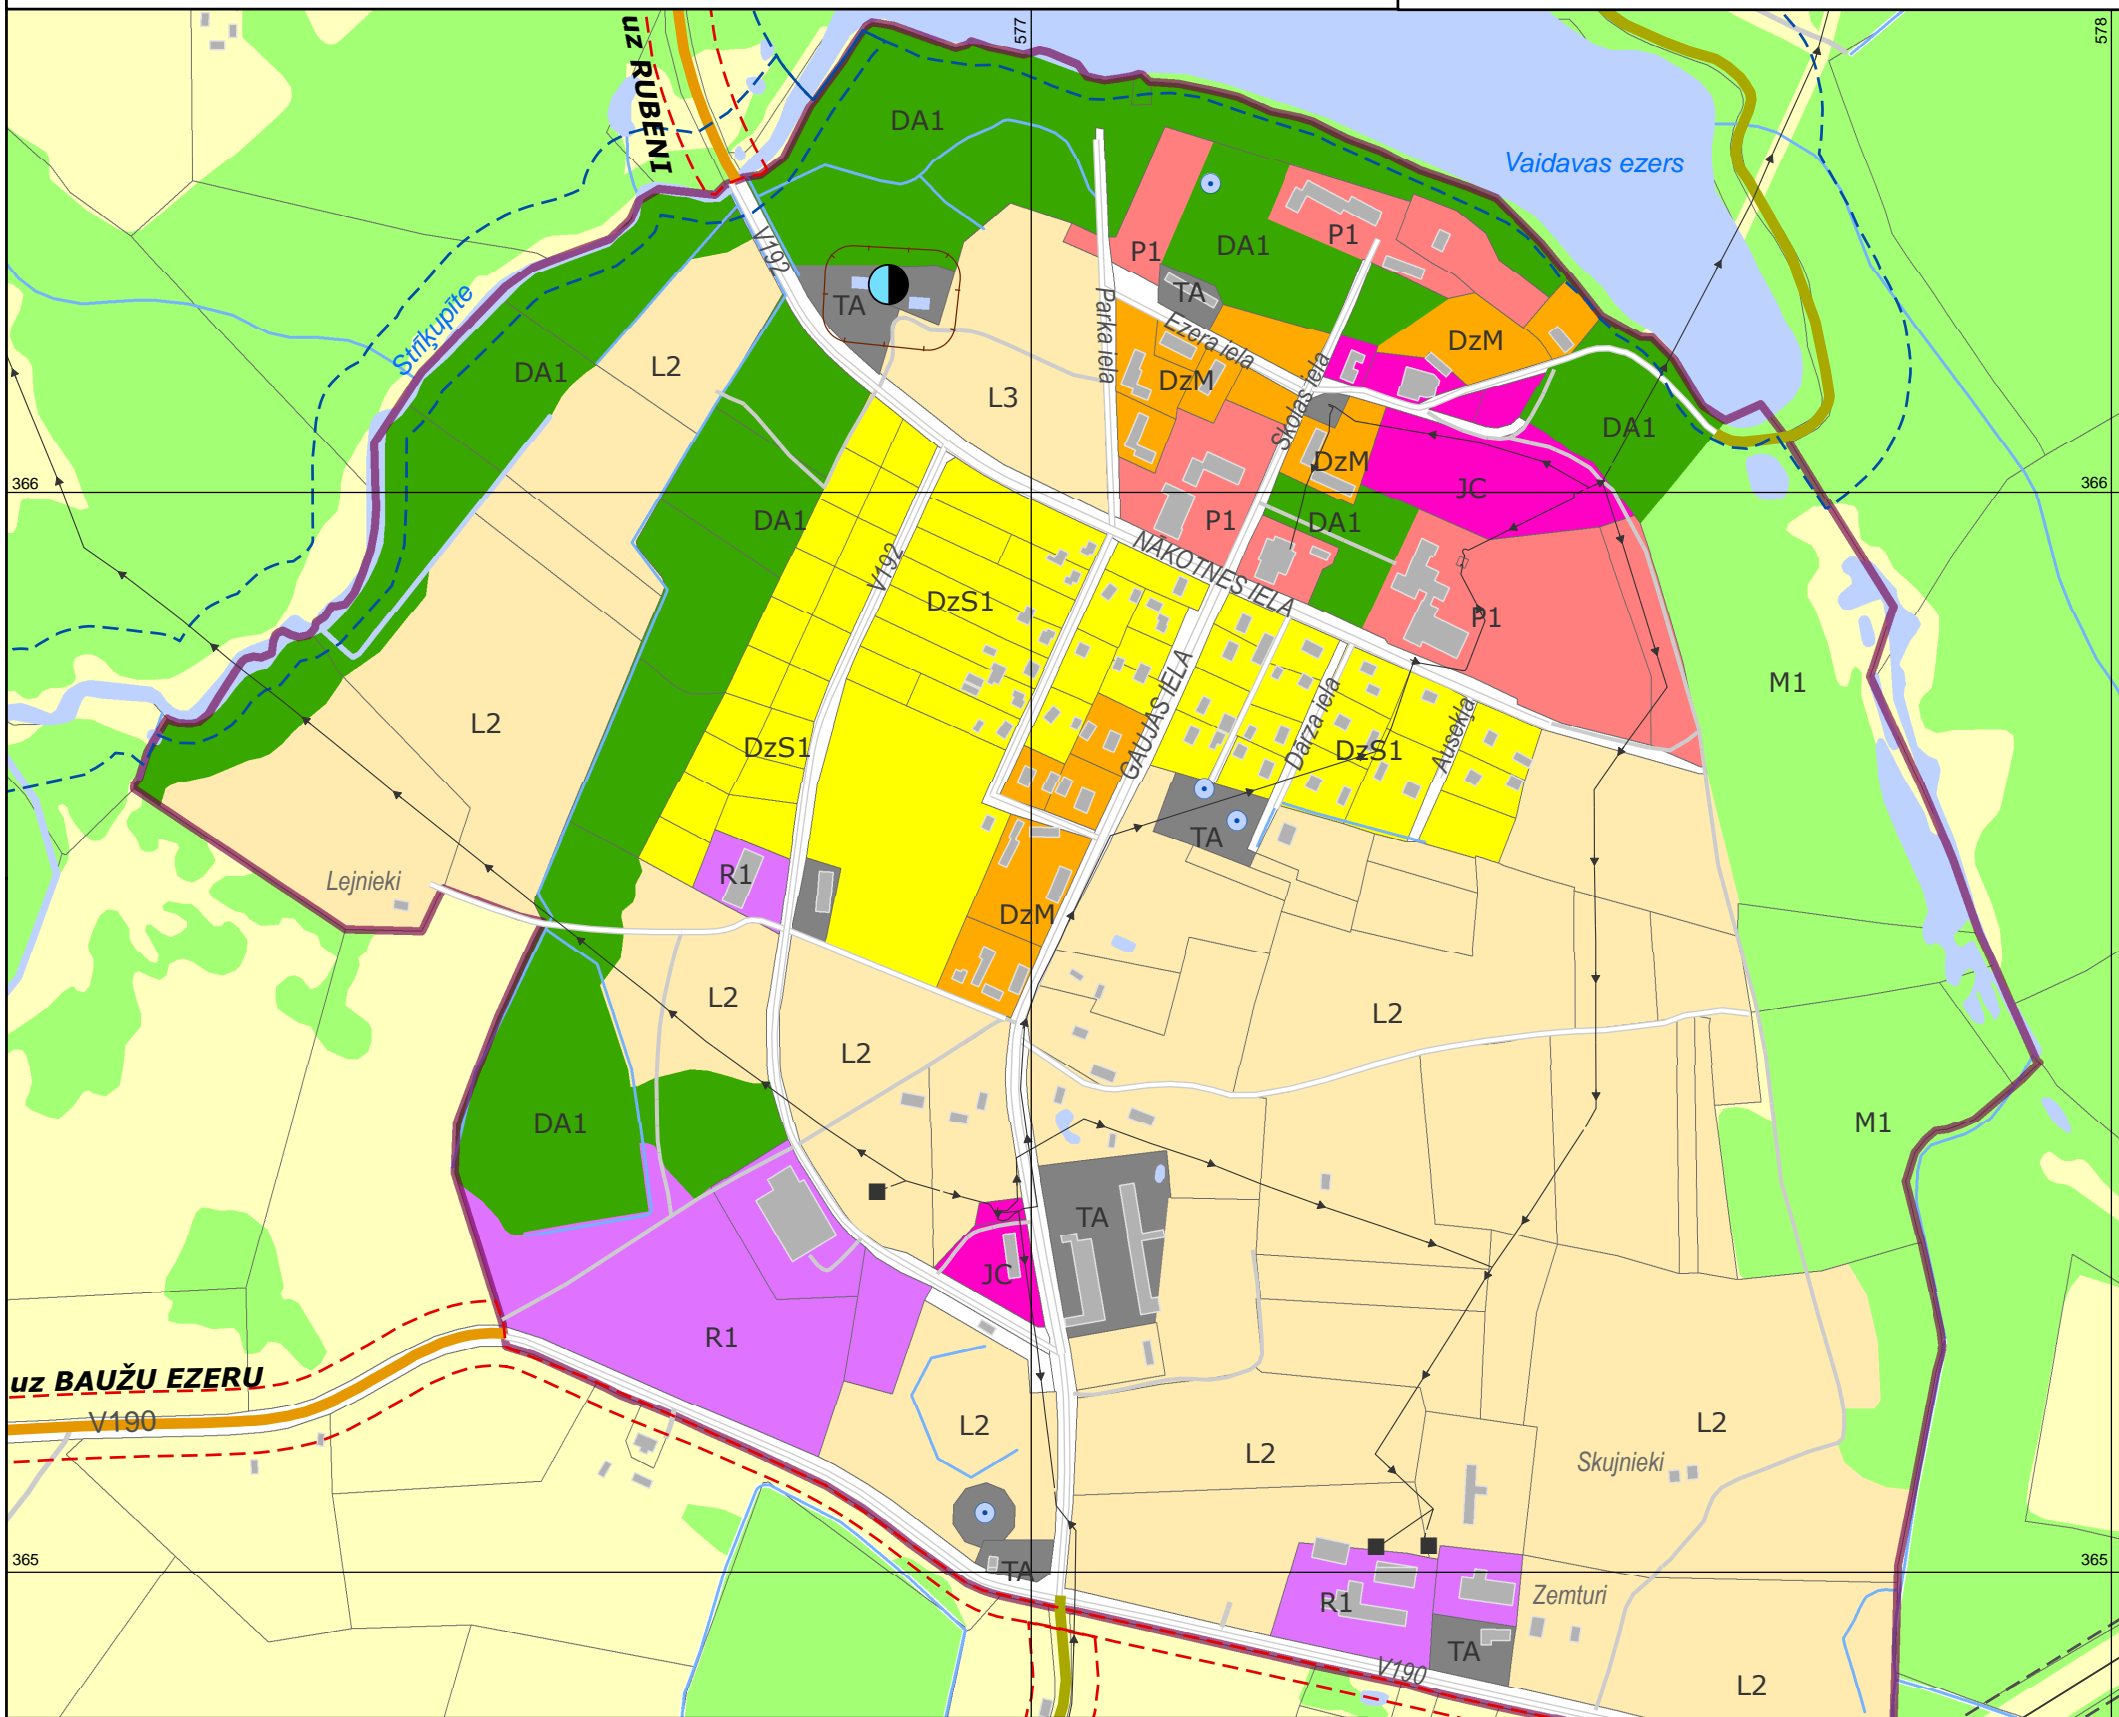

Šī karte ir Kocēnu novada Saistošo noteikumu Nr.32/2013 grafiskās daļas sastāvdaļa.

IZSTRĀDĀTĀJS

projekts 3i
SIA Projekts 3i
Reģ. Nr.40103373734
Ausekļa iela 3-99, Rīga, LV-1010

PASŪTĪTĀJS

Kocēnu novada dome
Alejas iela 8, Kocēni, Kocēnu pagasts,
Kocēnu novads, LV - 4220

Saistošie noteikumi Nr.32/2013
apstiprināti ar Kocēnu novada domes
lēmumu Nr. 6 (1§) 2013.gada 13. novembrī
Kocēnu novada domes priekšsēdētājs:
/Jānis Olmanis/

Izstrādes vadītāja	E. Nagle
Projekta vadītāja	I. Valdmane
Teritorijas plānotāja	I. Valdmane
Plānotājs, kartogrāfs	P. Grants

Kocēnu novada teritorijas plānojums 2014. - 2025. gadam

6. karte Vaidavas ciema teritorijas funkcionālais zonējums