

## FUNKCIONĀLAIS ZONĒJUMS

- Mazstāvu dzīvojamās apbūves teritorijas (DzM)
- Jauktas centra apbūves teritorijas (JC)
- Tehniskās apbūves teritorijas (TA)
- Transporta infrastruktūras teritorijas (TR)
- Rūpnieciskās apbūves teritorijas (R1)
- Lauku apbūves teritorijas (L2)
- Mazdārziņu teritorijas (L3)
- Dabas un apstādījumu teritorijas (DA1)
- Ūdeņu teritorijas (U)

  Teritorijas ar īpašiem noteikumiem (TIN2, TIN3)

## APZĪMĒJUMI

- Zilākalna ciema robeža
- Kadastra robeža
- Valsts vietējais autoceļš V166
- Pašvaldības autoceļš
- Iela
- Pārējie ceļi
- Attīrīšanas ietaises
- Mobilo sakaru tornis
- Artēziskais urbums
- 20 kV elektrolinija

## AIZSARGĀJAMĀS DABAS TERITORIJAS

Dabas liegums "Zilākalns"

## VALSTS AIZSARGĀJAMIE KULTŪRAS PIEMINEKĻI

◆ Zilākalns ar upurakmeni (aiz. nr. 2455)

## AIZSARGJOSLAS

Aizsardzības zonas ap kultūras pieminekļiem

Gar autoceļiem


Ap notekūdeņu attīrīšanas ietaisēm

## PIEZĪMES:

1. Karte sastādīta izmantojot Latvijas Ģeotelpiskās informācijas aģentūras 2007.-2009.gadam sagatavoto topogrāfisko karti ar mēroga noteiktību 1:10 000, koordinātu sistēma LKS-92.
2. Kartē izmantoti Valsts zemes dienesta 2012.gada kadastra dati.
3. Aizsargjoslas līdz 10m netiek attēlotas, tās noteiktas Teritorijas izmantošanas un apbūves noteikumos.

0 50 100 200 400 metri

Mērogs 1:7000

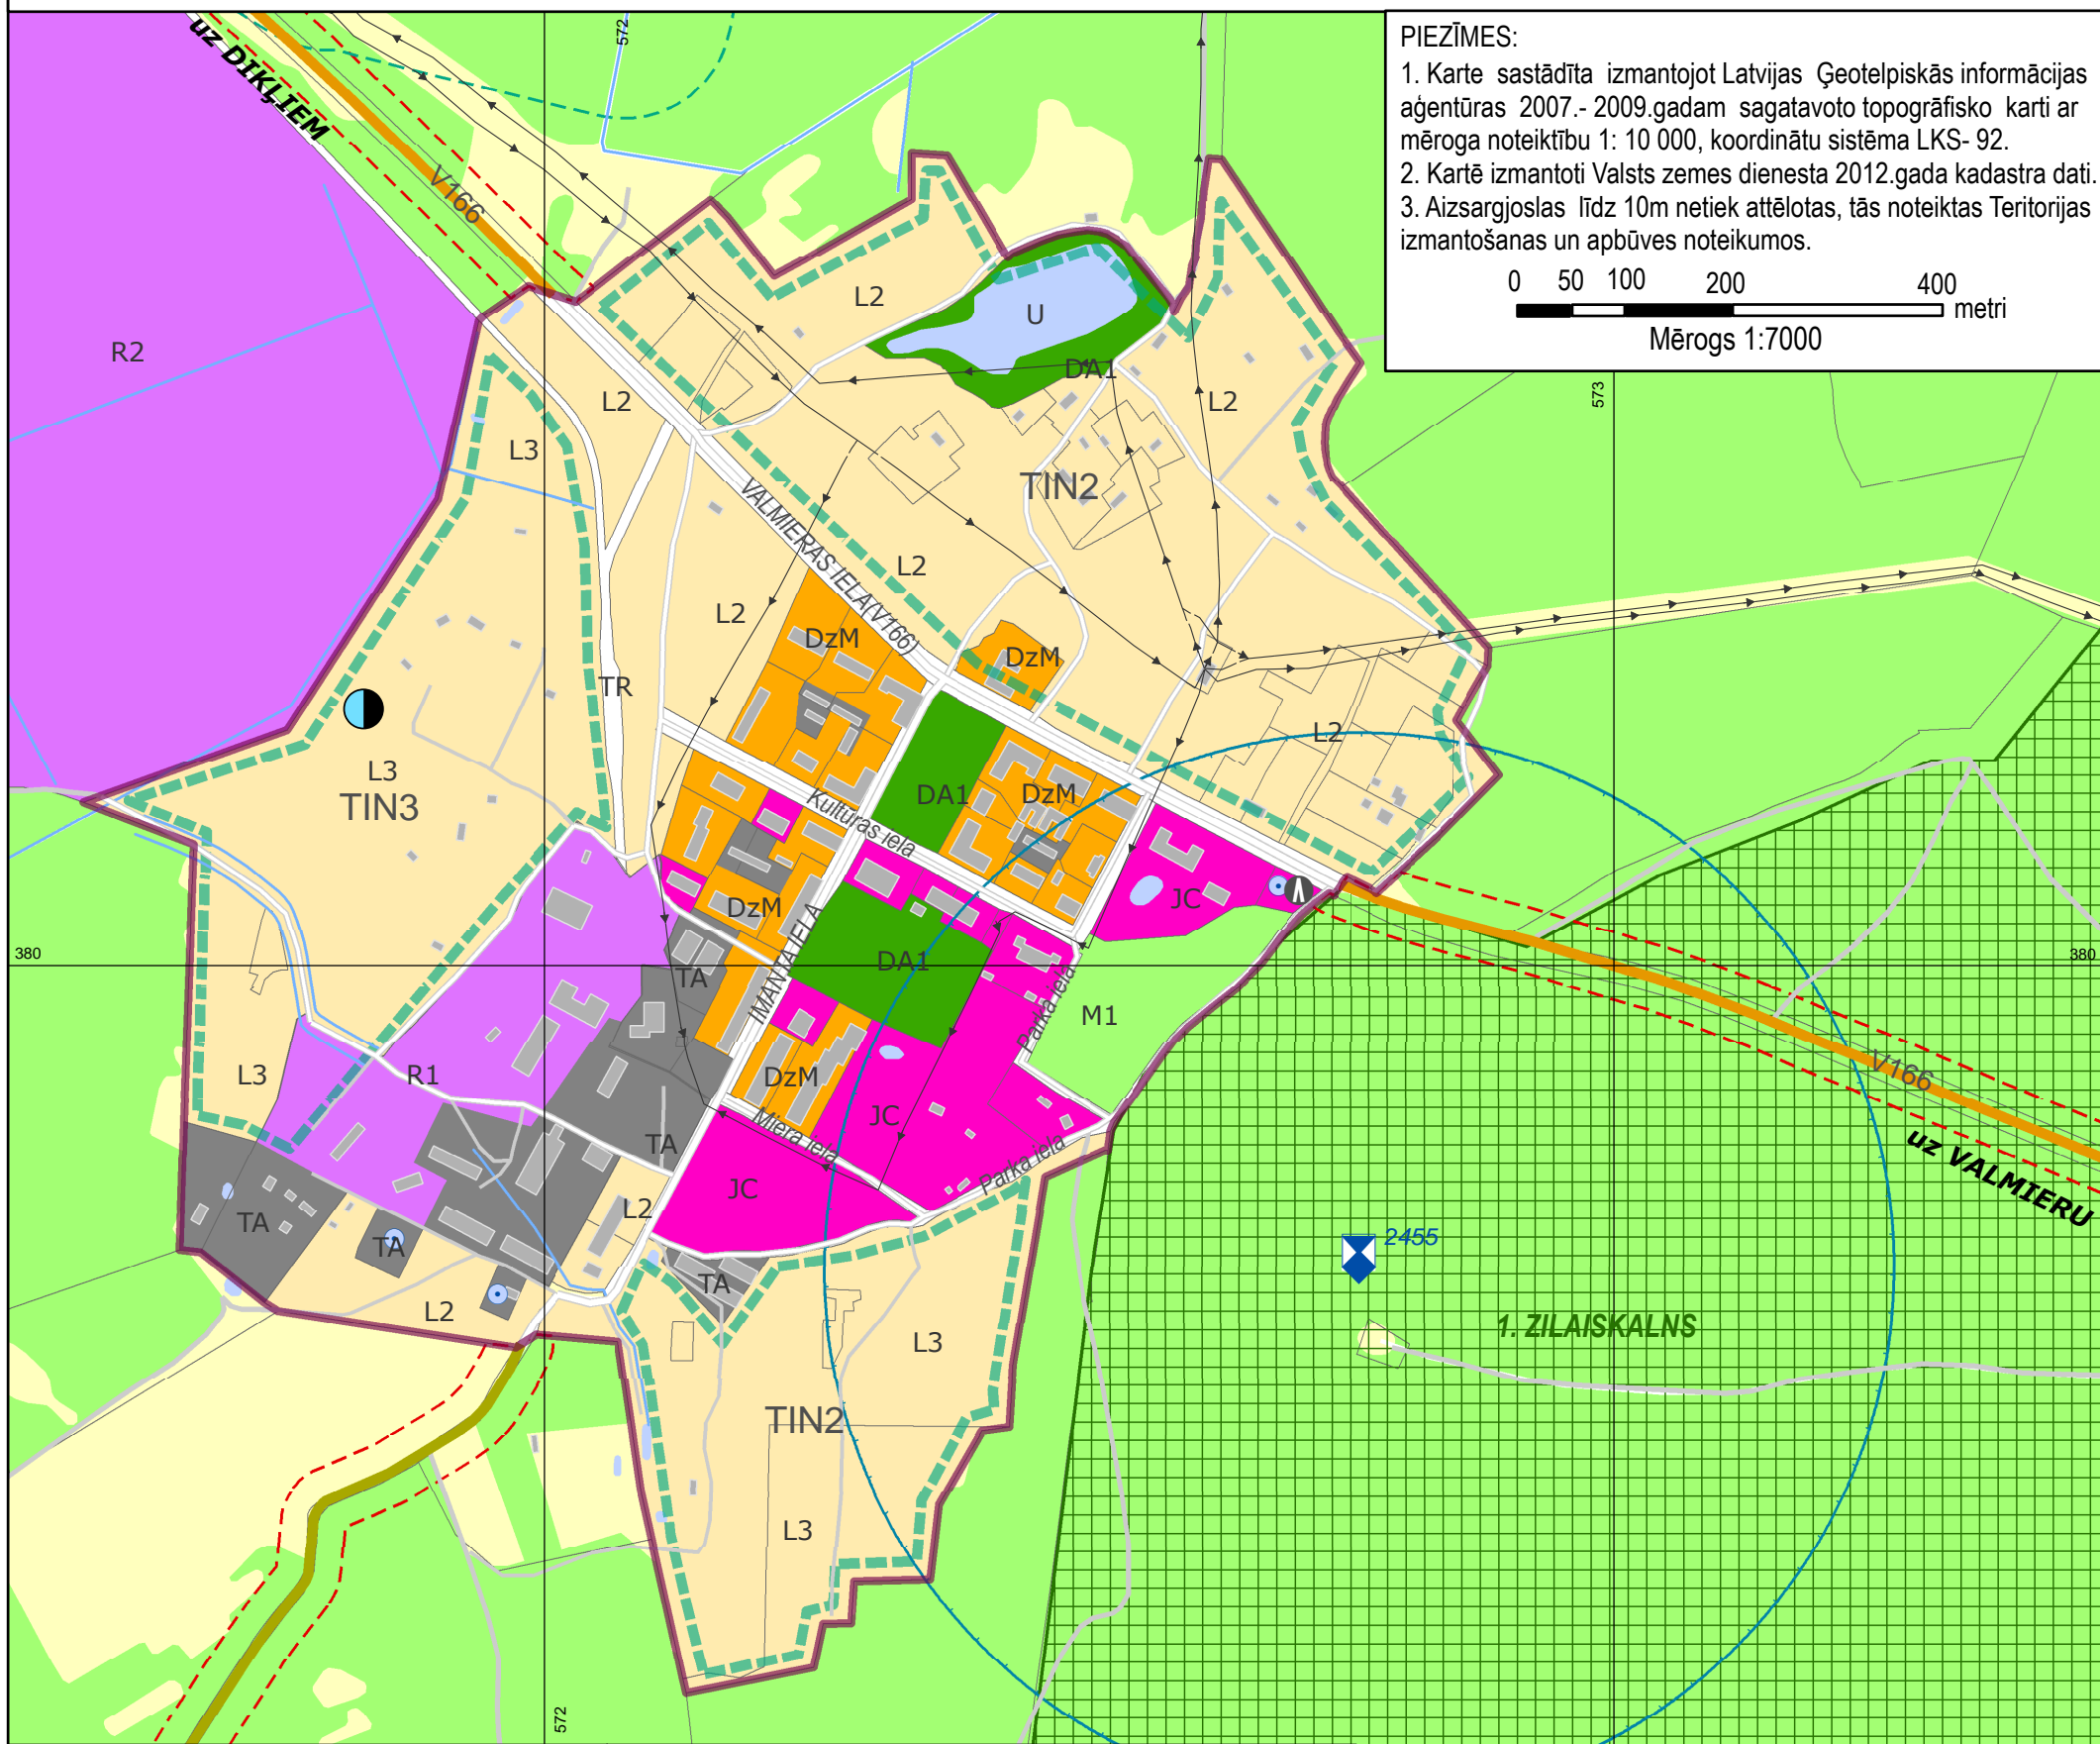

Šī karte ir Kocēnu novada Saistošo noteikumu Nr.32/2013 grafiskās daļas sastāvdaļa.

### IZSTRĀDĀTĀJS

**projekts 3i**  
SIA Projekts 3i  
Reģ. Nr.40103373734  
Ausekļa iela 3-99, Rīga, LV-1010

### PASŪTĪTĀJS

Kocēnu novada dome  
Alejas iela 8, Kocēni, Kocēnu pagasts,  
Kocēnu novads, LV - 4220

Saistošie noteikumi Nr.32/2013  
apstiprināti ar Kocēnu novada domes  
lēmumu Nr. 6 (1§) 2013.gada 13. novembrī  
Kocēnu novada domes priekšsēdētājs:  
/Jānis Olmanis/

Izstrādes vadītāja	E. Nagle
Projekta vadītāja	I. Valdmane
Teritorijas plānotāja	I. Valdmane
Plānotājs, kartogrāfs	P. Grants

**Kocēnu novada teritorijas plānojums  
2014. - 2025. gadam**

**7. karte  
Zilākalna ciema teritorijas funkcionālais zonējums**