



Nomas objekta ēkas, kadastra apzīmējums 96010131811023, telpu plāns 1.stāvs

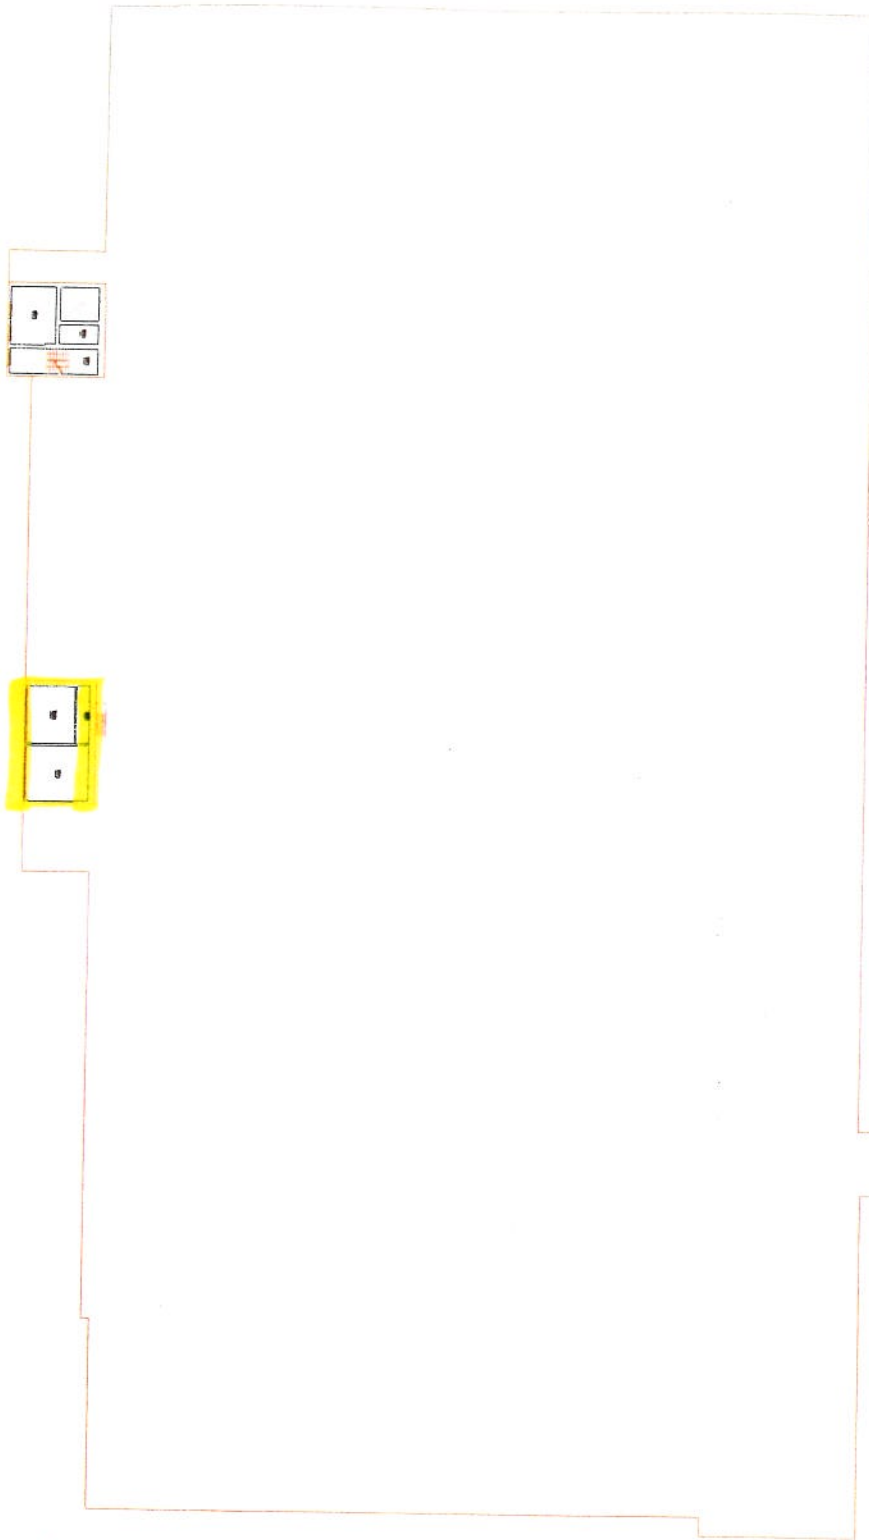

Nomas objekta ēkas, kadastra apzīmējums 96010131811023, telpu plāns 2.stāvs



Nomas objekta ēkas, kadastra apzīmējums 96010131811023, telpu plāns 3.stāvs

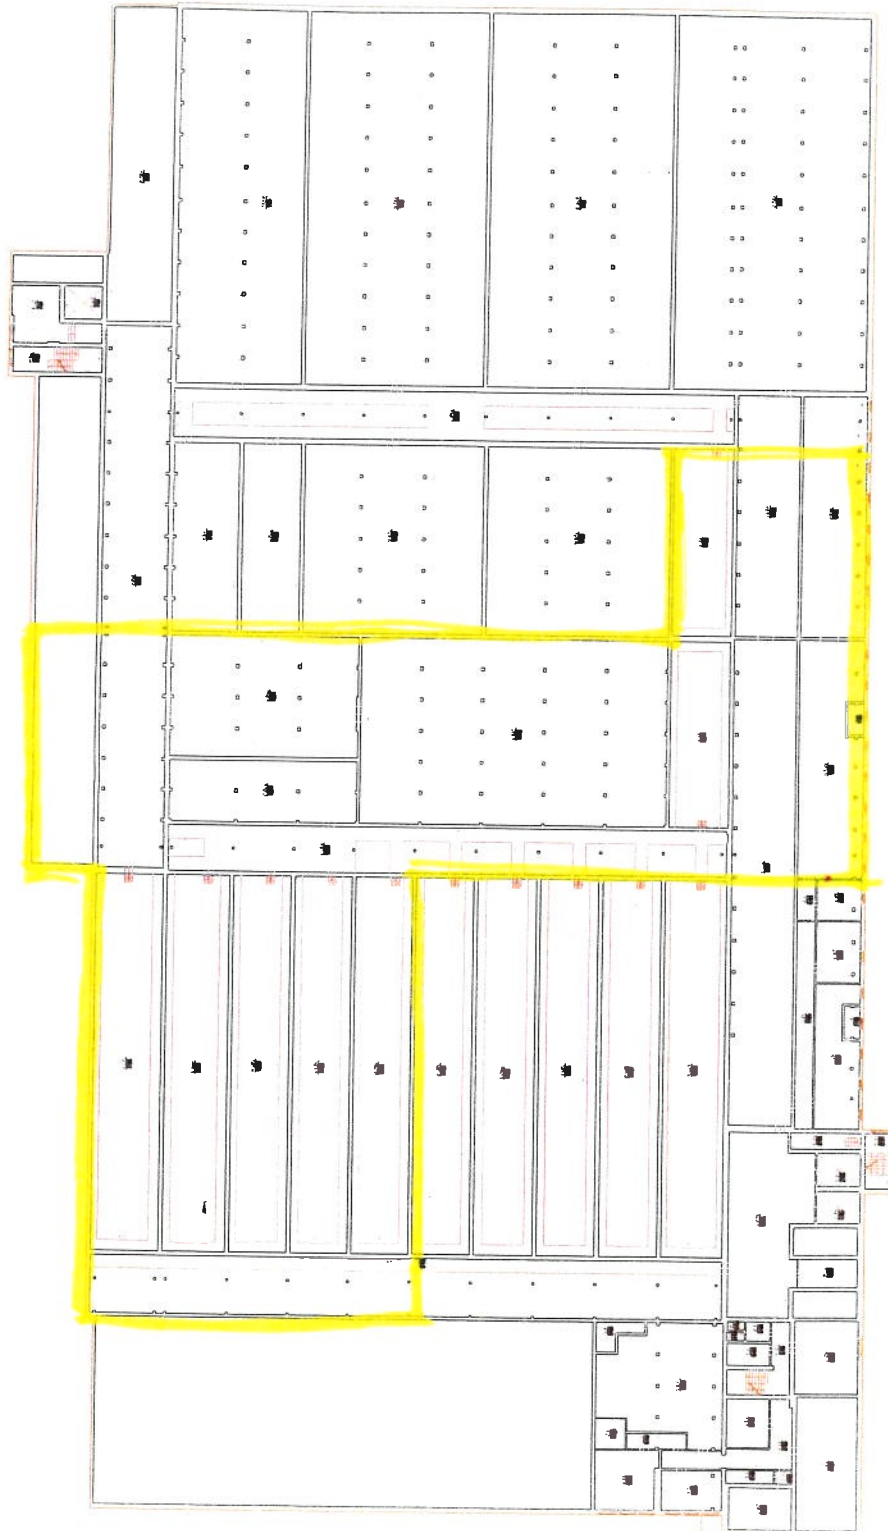

Nomas objekta ēkas, kadastra apzīmējums 96010131811023, telpu plāns pagraba stāvs

