


RŪJENAS NOVADA
ILGTSPĒJĪGAS ATTĪSTĪBAS
STRATĒGIJA 2030

RŪJENAS NOVADS
TELPISKĀS ATTĪSTĪBAS PERSPEKTĪVA
RŪJENAS PILSĒTAS TELPISKĀS
ATTĪSTĪBAS PERSPEKTĪVA

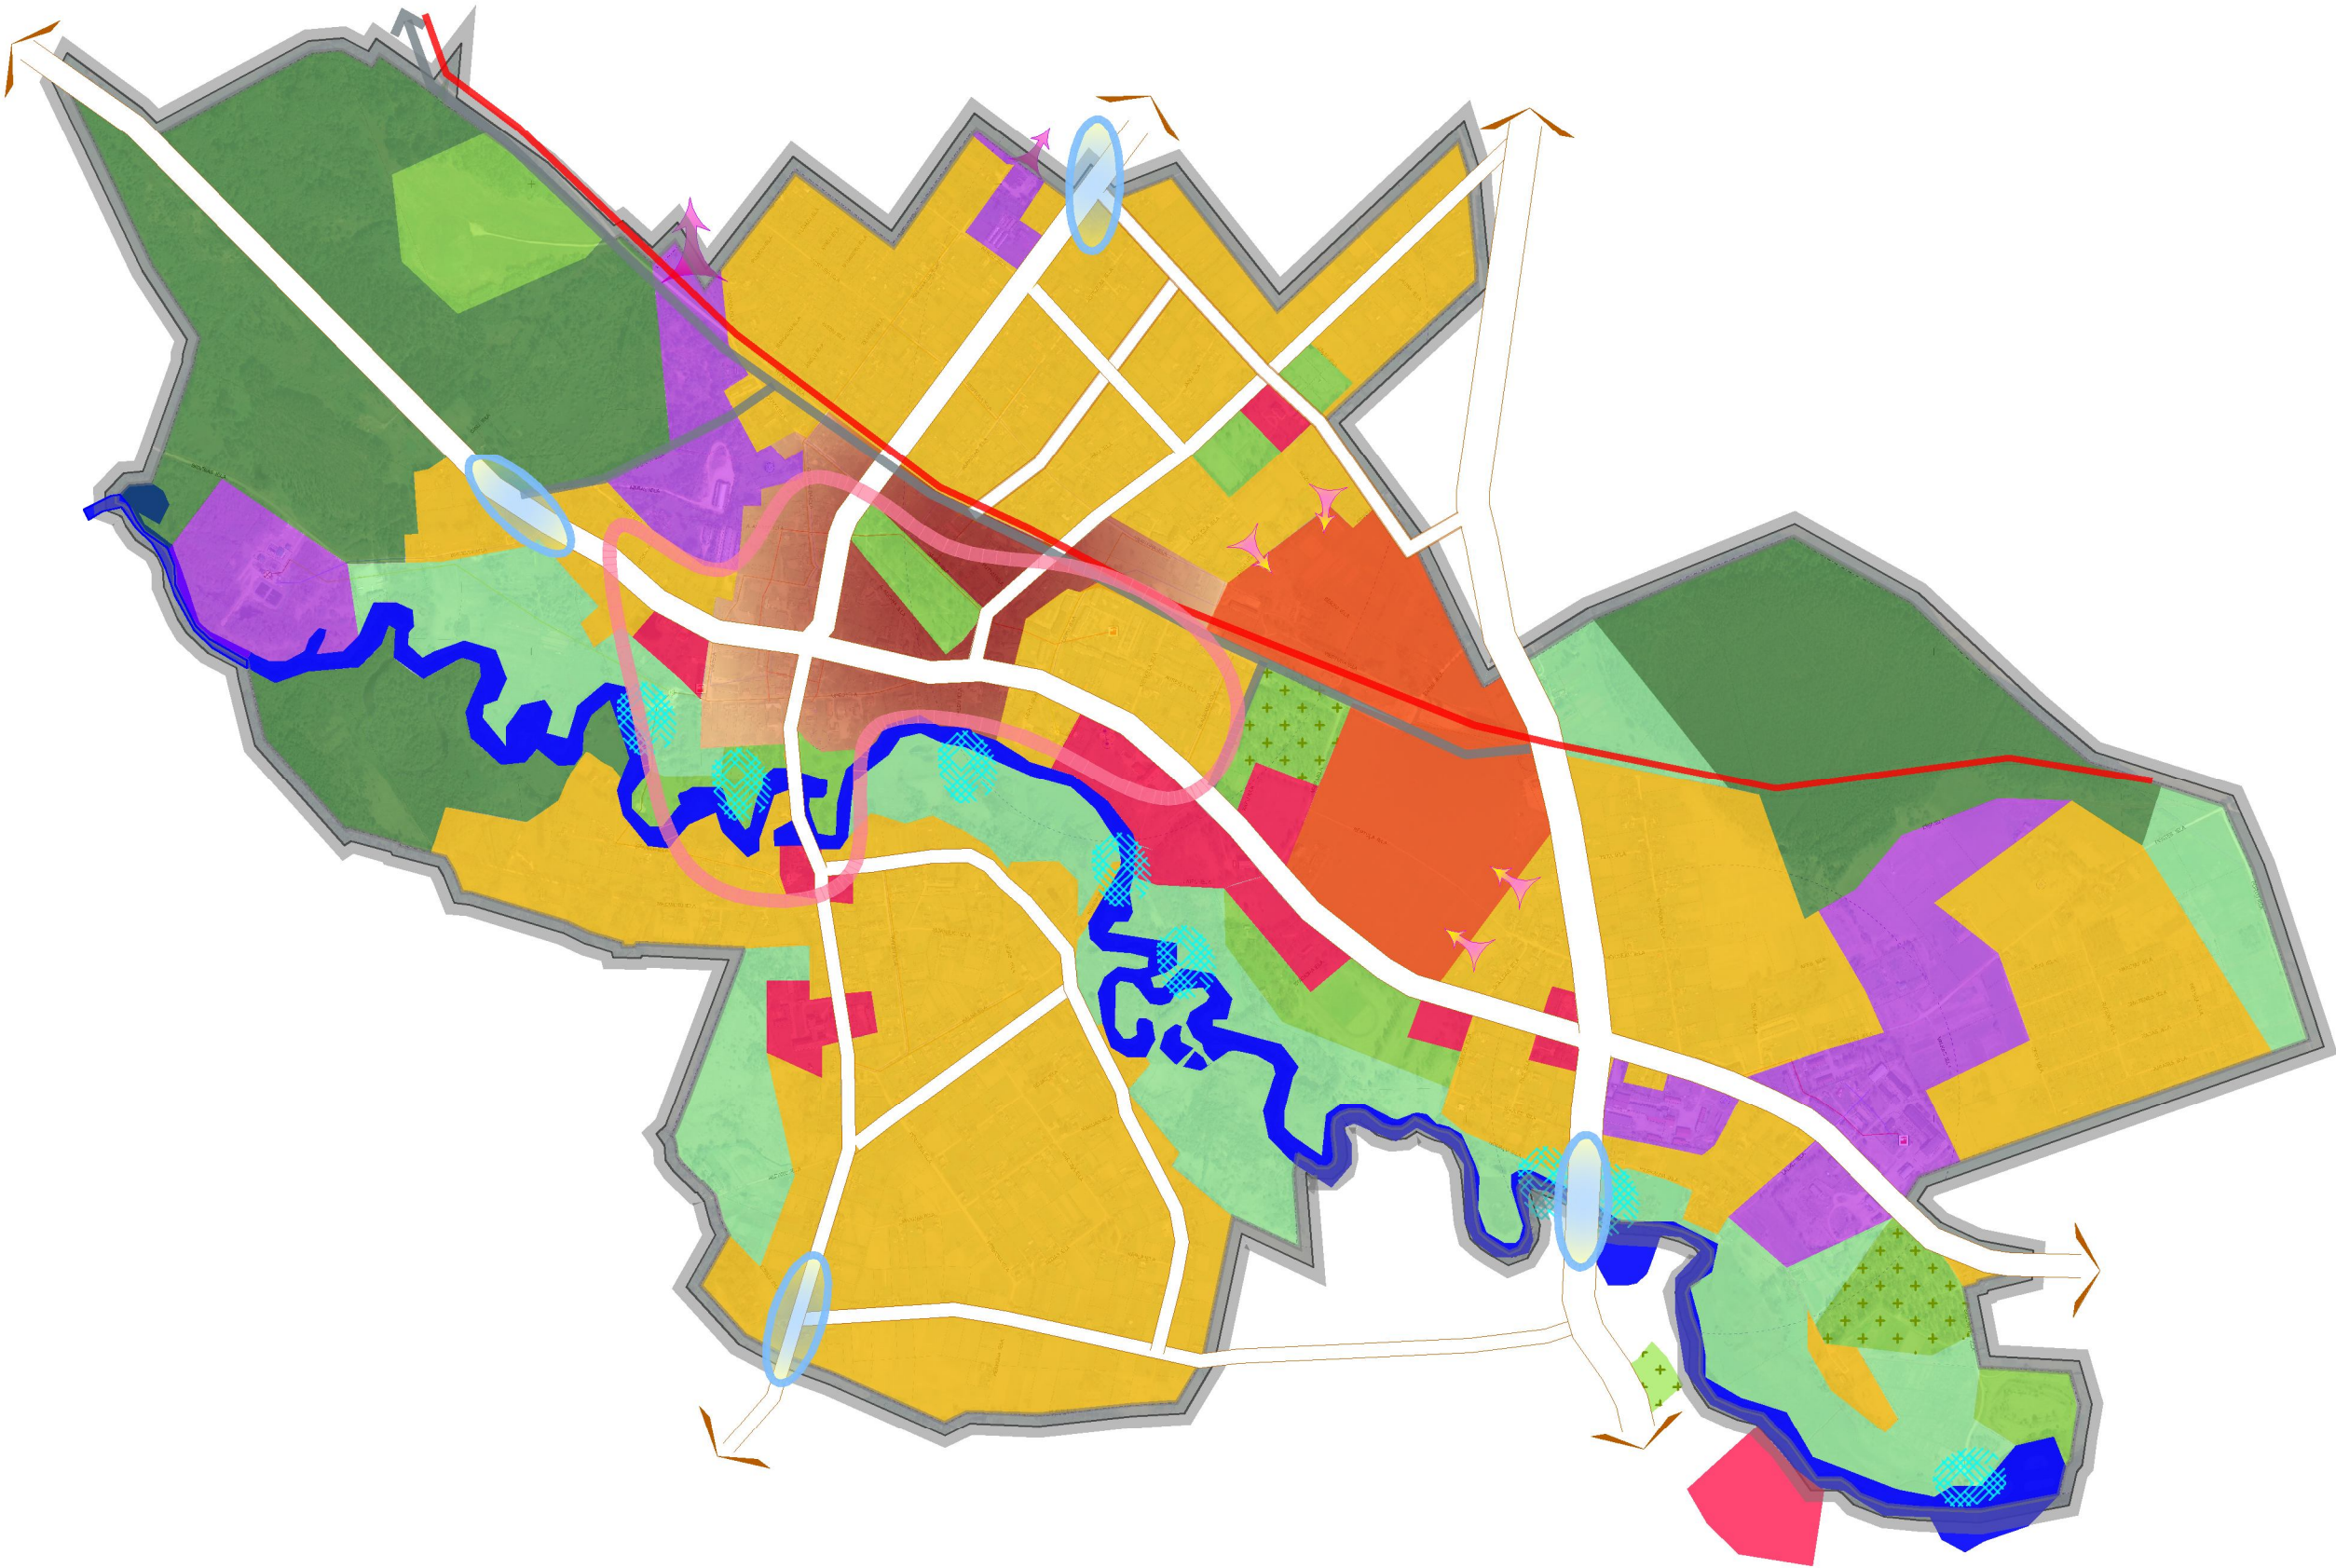

PIENEMTIE APZĪMĒJUMI	
	Pilsētas centrs
	Telpa dzīvošanai
	Telpa rūpniecībai un inženierinfrastruktūrai
	Publiskā telpa
	Apbūves attīstības telpa
	Dabas telpa
	Rekreācijas un apstādījumu telpa
	Meži
	Kapi
	Ūdeņi
	Starptautiskie autotransporta koridori
	Reģionālie autotransporta koridori
	Vietējie autotransporta koridori
	Perspektīvie autotransporta koridori
	Pilsētas robeža
	Pilsētas vārti
	Attīstības tendences
	Gāzes vads
	Atpūtas vieta pie Rūjas
	Rūjienas kultūrvēsturiskās centra koka apbūves un vēsturiskā centra urbānā telpa