


RŪJENAS NOVADA
ILGTSPĒJĪGAS ATTĪSTĪBAS
STRATĒGIJA 2030

RŪJENAS NOVADA
TELPISKĀS ATTĪSTĪBAS PERSPEKTĪVA
PERSPEKTĪVĀS AINAVU TELPAS

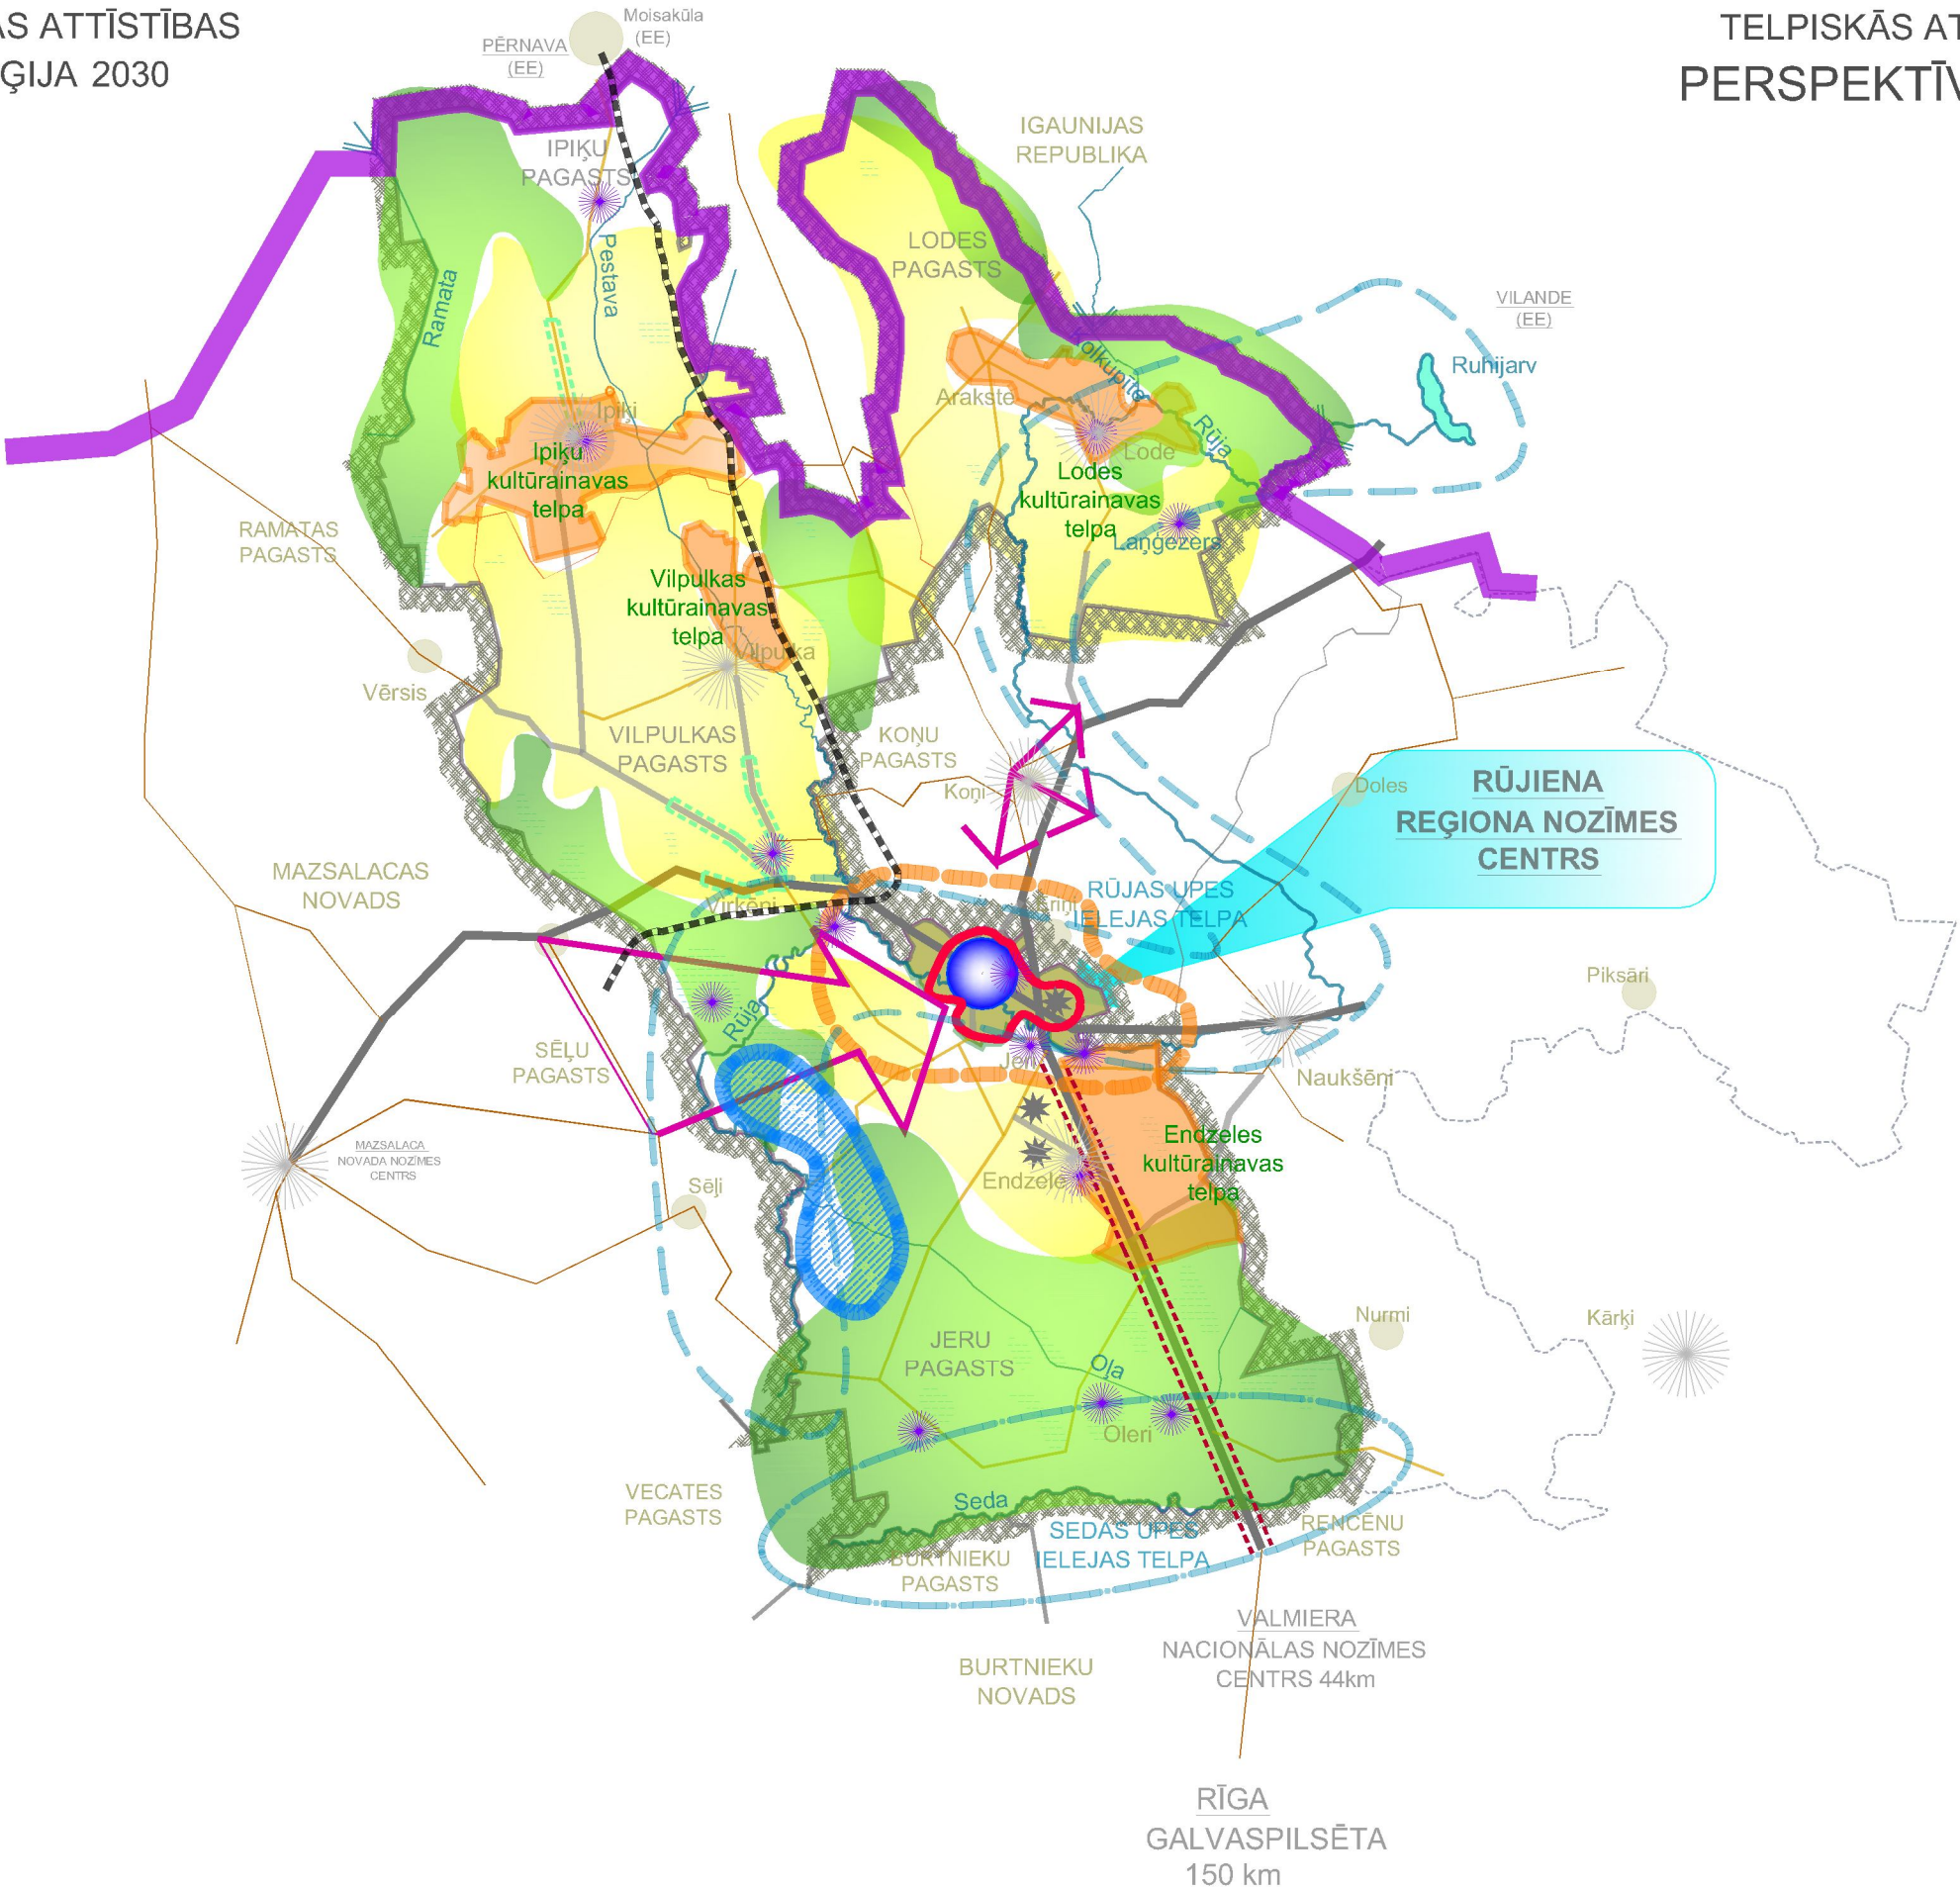

PIEŅEMTIE APZĪMĒJUMI	
	VALSTS REĢIONĀLIE AUTOCEĻI AR MELNO SEGUMU
	VALSTS REĢIONĀLIE AUTOCEĻI AR GRANTS SEGUMU
	VALSTS VIETĒIE AUTOCEĻI AR GRANTS SEGUMU
	VALSTS VIETĒIE AUTOCEĻI AR MELNO SEGUMU
	NEFUNKC. DZELZCEĻA LĪNIJA
	VALSTS ROBEŽA
	NOVADA ROBEŽA
	RŪJENAS KULTŪRVĒSTURISKĀ CENTRA KOKA APBŪVE UN VĒSTURISKĀ CENTRA URBĀNĀ AINAVU TELPA
	RŪJENAS URBĀNĀ AINAVU TELPA
	RŪJENAS PIEPILSĒTAS AINAVU TELPA
	STARPTAUTISKI NOZĪMĪGU MEŽU UN MITRĀJU AINAVU TELPA
	NOZĪMĪGĀKIE AINAVISKIE CEĻI
	LAUKU TRADICIONĀLĀ KULTŪRAINAVA
	UPJU IELEJU AINAVAS
	NOZĪMĪGĀKĀS MIKROAINAVAS
	RŪPNIECISKĀS MIKROAINAVAS
	URBĀNĀS AINAVAS CIEMOS
	PURVU AINAVAS
	BIJUŠĀS ZIVJU AUDZĒTAVAS AINAVU TELPA
	TĀLĀS SKATU LĪNIJAS UZ RŪJENAS PILSĒTU
	TĀLĀS SKATU LĪNIJAS NO AUGSTĀKAJIEM PUNKTIEM
	MOZĀĪKVEIDA AINAVA
	LIELCEĻA AINAVA