


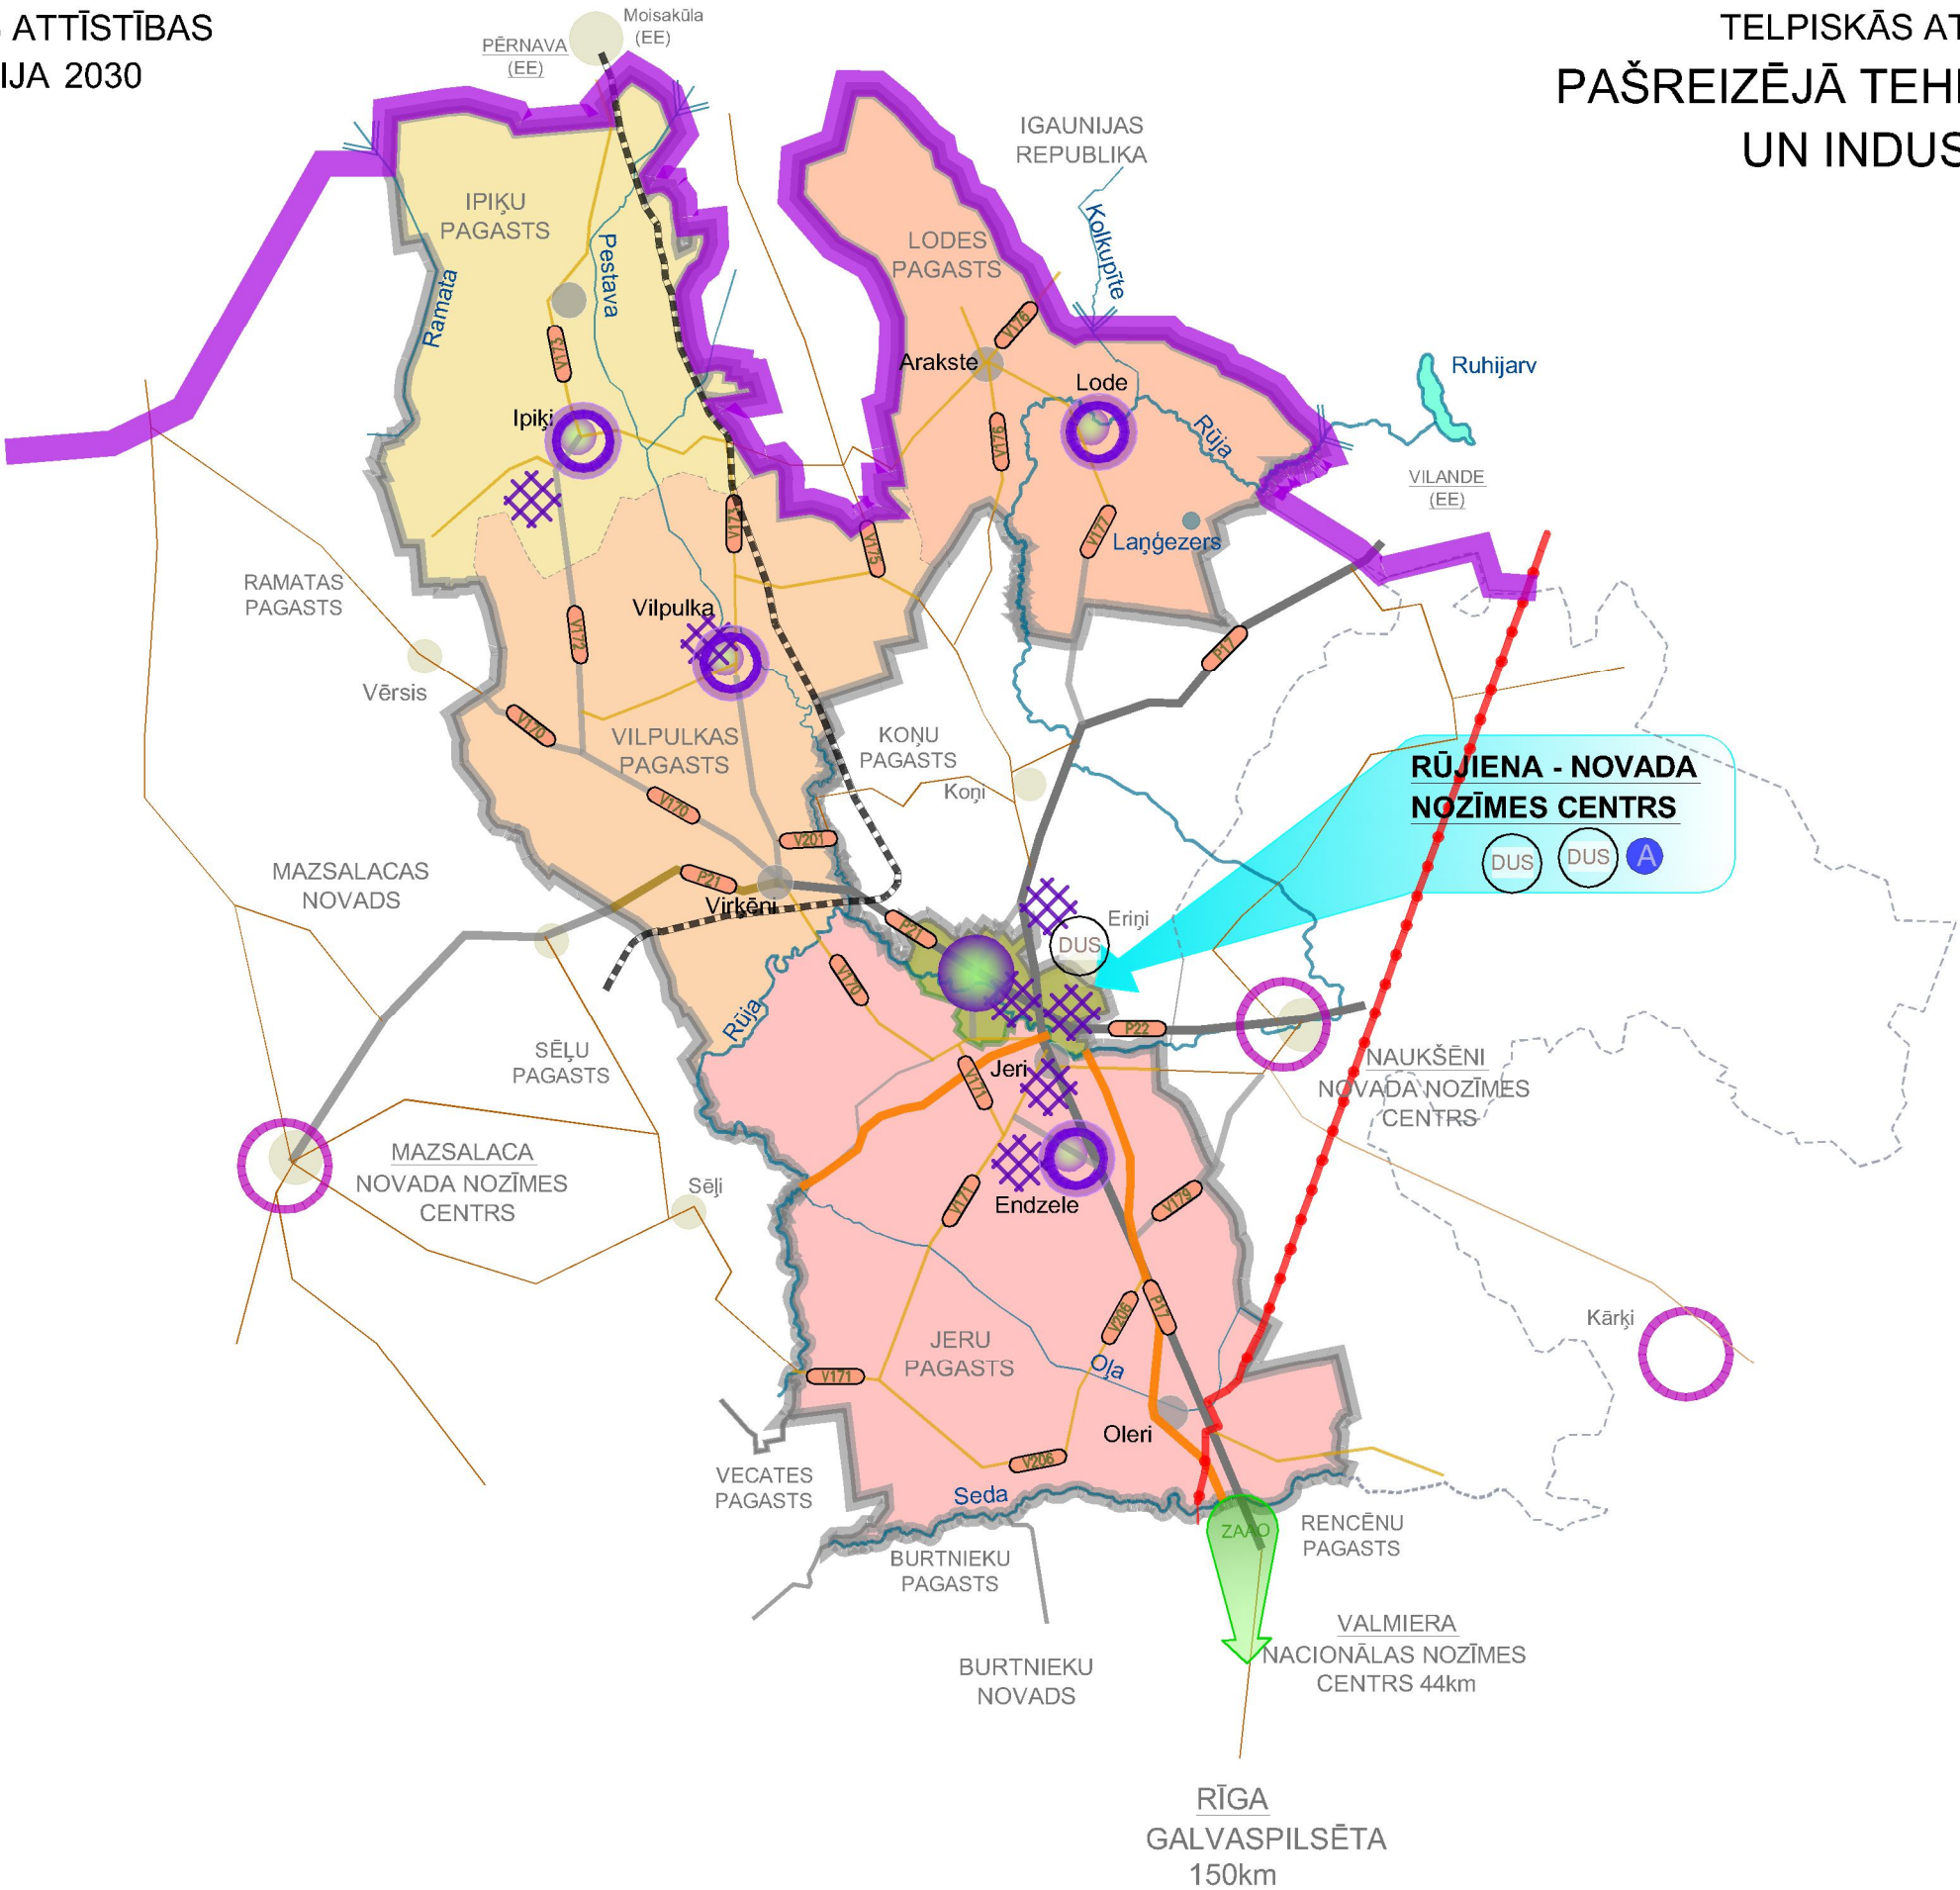

PIEŅEMTIE APZĪMĒJUMI	
	VALSTS REĢIONĀLIE AUTOCEĻI AR MELNO SEGUMU
	VALSTS REĢIONĀLIE AUTOCEĻI AR GRANTS SEGUMU
	VALSTS VIETĒIE AUTOCEĻI AR GRANTS SEGUMU
	VALSTS VIETĒIE AUTOCEĻI AR MELNO SEGUMU
	NEFUNKCIONĒJOŠS DZELZCEĻA KORIDORS
	AUTOOSTA
	VALSTS ROBEŽA
	NOVADA ROBEŽA
	PAGASTA CENTRS
	VIETĒJAS NOZĪMES CENTRS PAGASTA CENTRS
	KAIMIŅU NOVADU ATTĪSTĪBAS CENTRI
	GĀZES VADS
	110kV ELEKTROPĀRVADES LĪNIJA
	INDUSTRIĀLĀ TELPA
	DEGVIELAS UZPILDES STACIJA
	ZIEMEĻVIDZEMES ATKRITUMU APSAIMNIEKOŠNAS ORGANIZĀCIJA
	PIEJAMAS CENTRALIZĒTAS INŽENIERKOMUNIKĀCIJAS
	VIENSĒTU GRUPU CENTRI