


Pielikums
DARBA UZDEVUMA
LOKĀLPLĀNOJUMA IZSTRĀDEI
PAR FUNKCIONĀLĀ ZONĒJUMA IZMAIŅĀM
nekustamam īpašumam Brīvības iela 18,
Rūjienā, Valmieras novadā

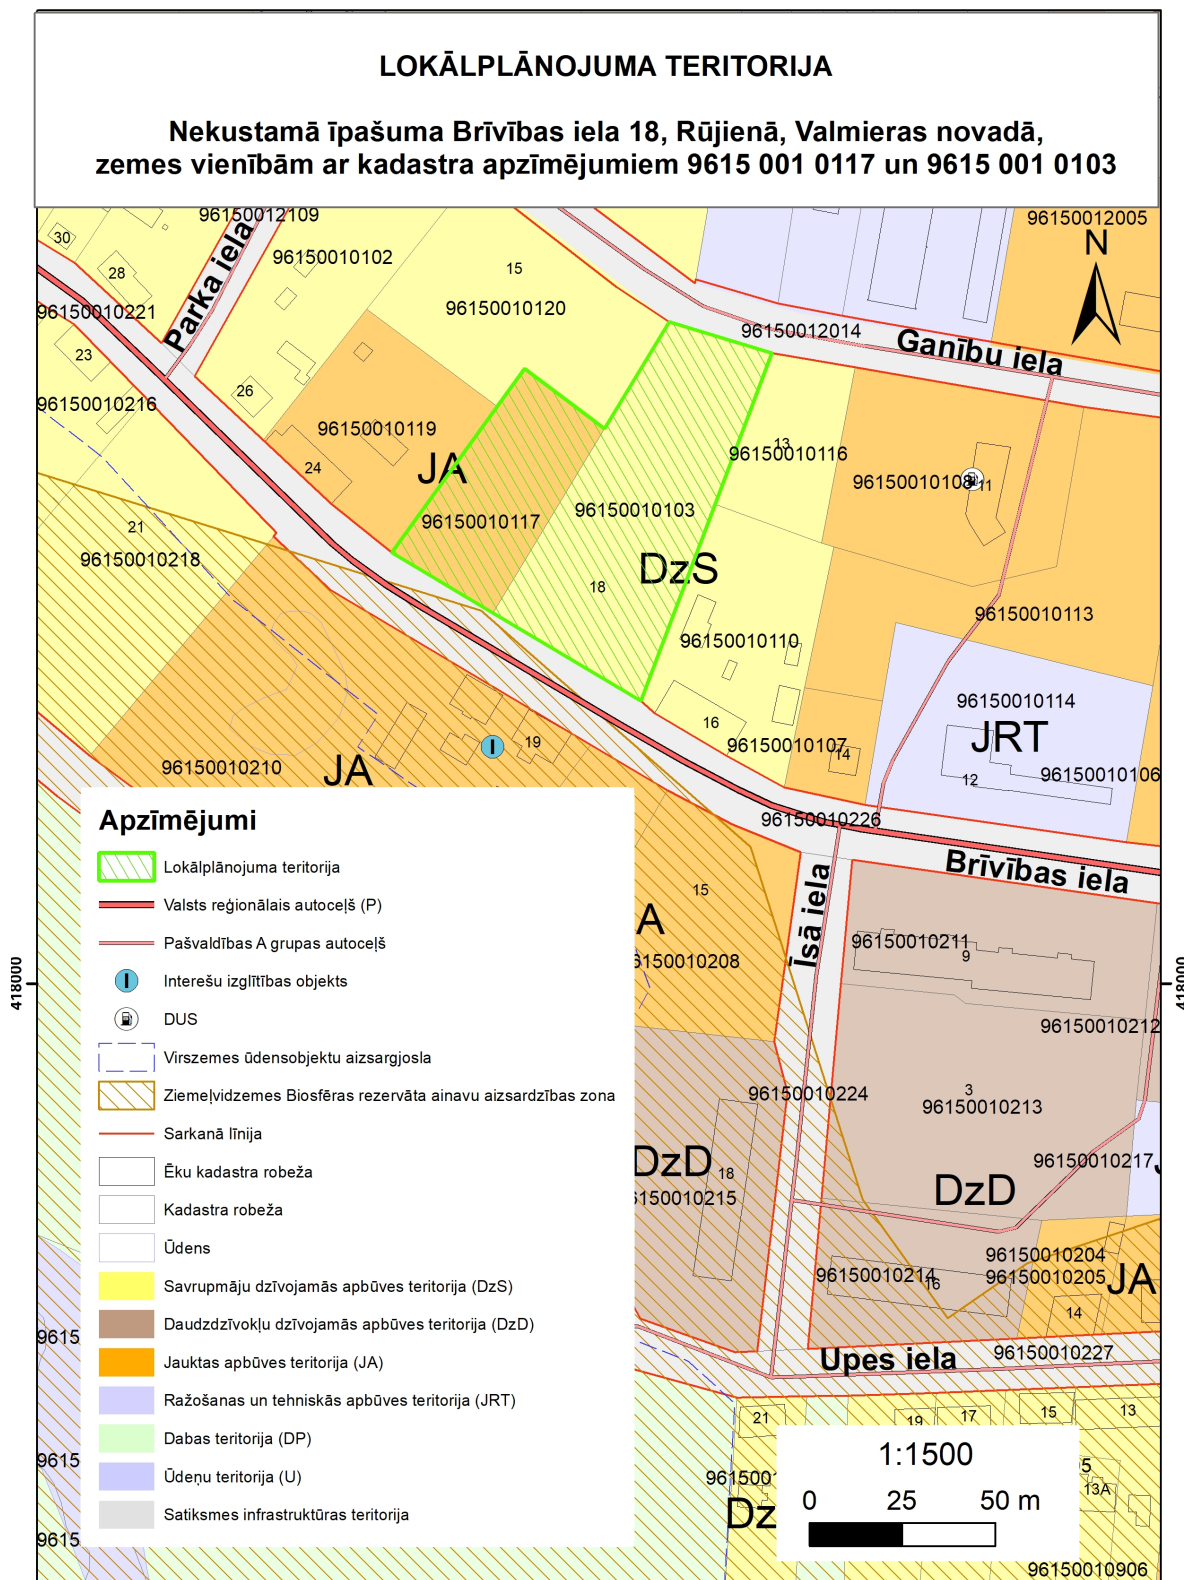

Fragments no Rūjienas novada pašvaldības 2012.gada 19.jūlija saistošo noteikumu Nr.9
"Par Rūjienas novada teritorijas plānojumu 2012.–2024. gadam" (2.pielikuma) pirmās
daļas Saistošās kartes
"Rūjienas novada teritorijas plānotā (atļautā) izmantošana"