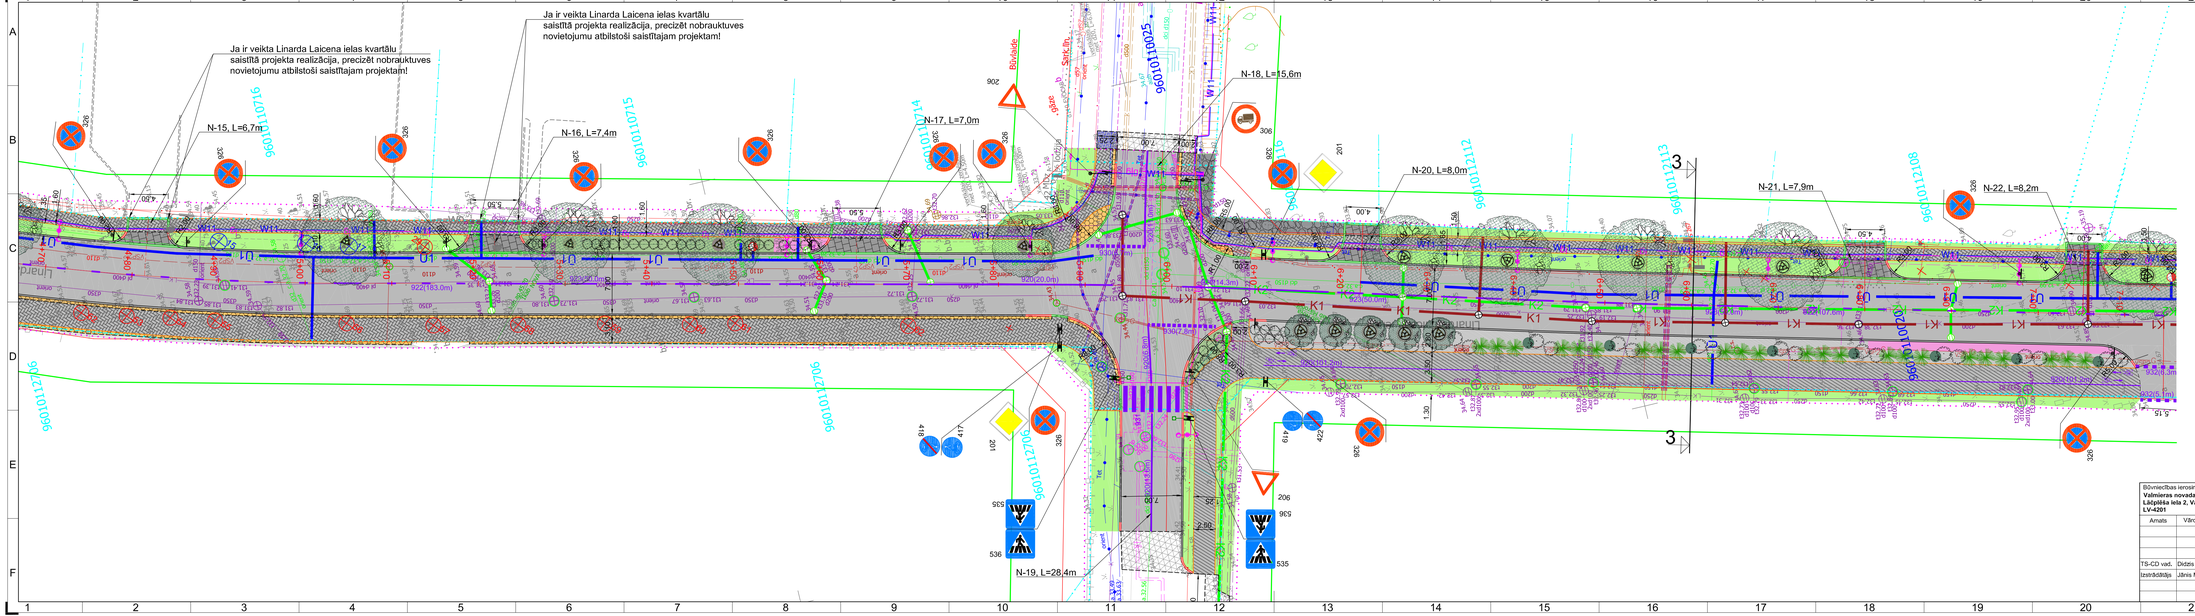

PIENEMTIE PLĀNA APZĪMĒJUMI

Apzīmējumi	Nosaukums
	Projektējamās teritorijas robeža
	Karstā asfalta ceļa sega
	Karstā asfalta virskārtas atjaunošana
	Ietves betona bruģis
	Velosipēda betona bruģis
	Šķeltā granīta segums
	Projektētā zaļā zona
	Stāvvietu betona bruģis
	Dabīgā akmens bruģis
	Betona bruģa saliduma posms
	Frēzētā asfalta segums
	Mulčas segums apstādījumiem
	Projektētā betona apmale 100,30,15 cm
	Projektētā betona apmale 100,22,15 cm
	Projektētā betona apmale 100,20,8 cm
	Projektētā betona apmale 100,30,22,15
	Betona lokveidīgie elementi 500x300x260/150
206 920	Projektētā ceļa zīme
	Projektētais horizontālais apzīmējums
	Kabeļu ieāuošana
	Aku vāku līmeņošana
	Projektētais apgaismojuma balsts
	Projektētais apgaismojuma kabelis
W11	Projektētais elektroapgādes kabelis videonovērošanai
W1	Pārceļamais AS Sadales tīkls kabelis (saistītais projekts)
O1	Projektētais ūdensvads
K1	Projektētā sadzīves kanalizācija
K2	Projektētā lietus ūdens kanalizācija
	Projektētā lietus ūdens gūlīja
	Izņēmtams koks
o1	Koku numerācija atbilstoši kokaugu izvērtējumam
	Projektējamais koks

Būvniecības ierosinātājs: **Valmieras novada pašvaldība, Reģ.Nr. 90000043403, Lāčplēša iela 2, Valmiera, Valmieras novads, LV-4201**			
Amats	Vārds, uzvārds	Paraksts	Datums
TS-CD vad.	Didzis Dālle		30.03.2022
Izstrādātājs	Jānis Mednis		30.03.2022

Objekts: **Valmiera pilsētas Ziemeļu industriālās zonas(Rūpniecības ielas - Linarda Laicena iela, Vecā mežtaciņa (posmā no Linarda Laicena ielas līdz Cēsu šosejai) un Cēsu ielas (posmā no Vecā dzelzceļa līdz valsts autoceļam P28) pārbūve**

Adrese: Linarda Laicena iela, Vecais dzelzceļš, Cēsu iela, Valmiera

Lapas nosaukums: **Izbūves plāns, Satiksmes organizācijas plāns, Labiekārtojuma plāns, Savietoto inženierkomunikāciju plāns**

SIA "BM-projekts"
Būvk.reģ.Nr. 7008-RA2
Upesgrīvas iela 16,
Rīga, LV-1002
Tālr.: +371 29762257

©All rights reserved
Dokumentējamo saistīsā ar autortiesību likumu

Līguma Nr.: 04.5387.A.121/28
Artīva Nr.: BM-V-2021145
Mērogs: 1:250

Stadija	Lapas	Marka	Ras. Nr.
BP		TS-CD	1-3

A3.0