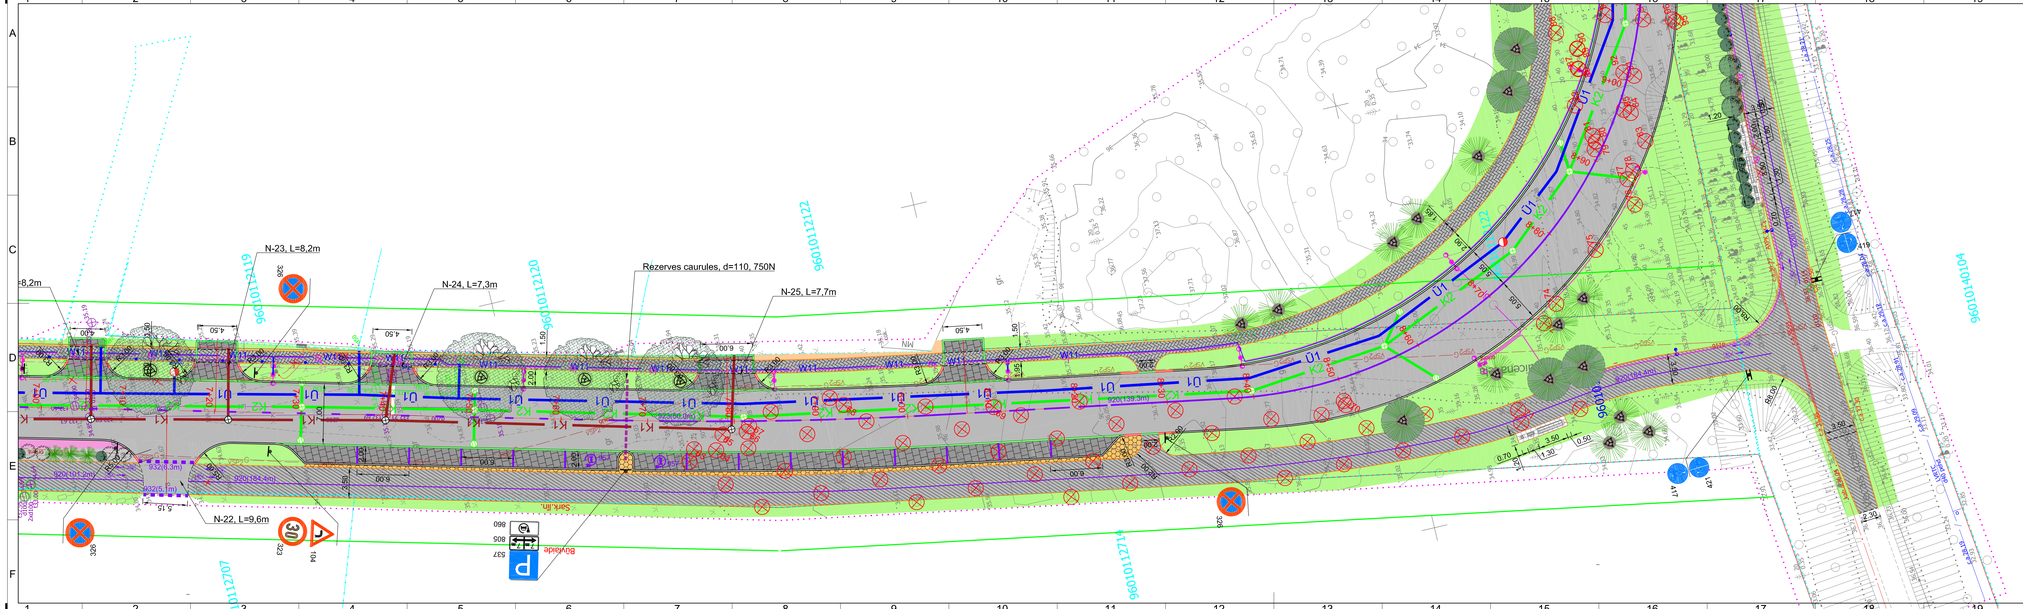
N-23, L=8,2m
N-24, L=7,3m
N-25, L=7,7m
N-22, L=9,6m
Rezerves caurules, d=110, 750N
9601011219
9601011212120
9601011212122
9601011212714
9601011212707
9601040104
9601096
Saule 8m
Bojaviede
P
660
805
537
K1
K2
U1
W1
W11
W12
