


2.pielikums Zemesgabala plāns
Zemesgabala Dīvaliņa iela 20, Valmiera,
apbūves tiesību izsoles noteikumiem

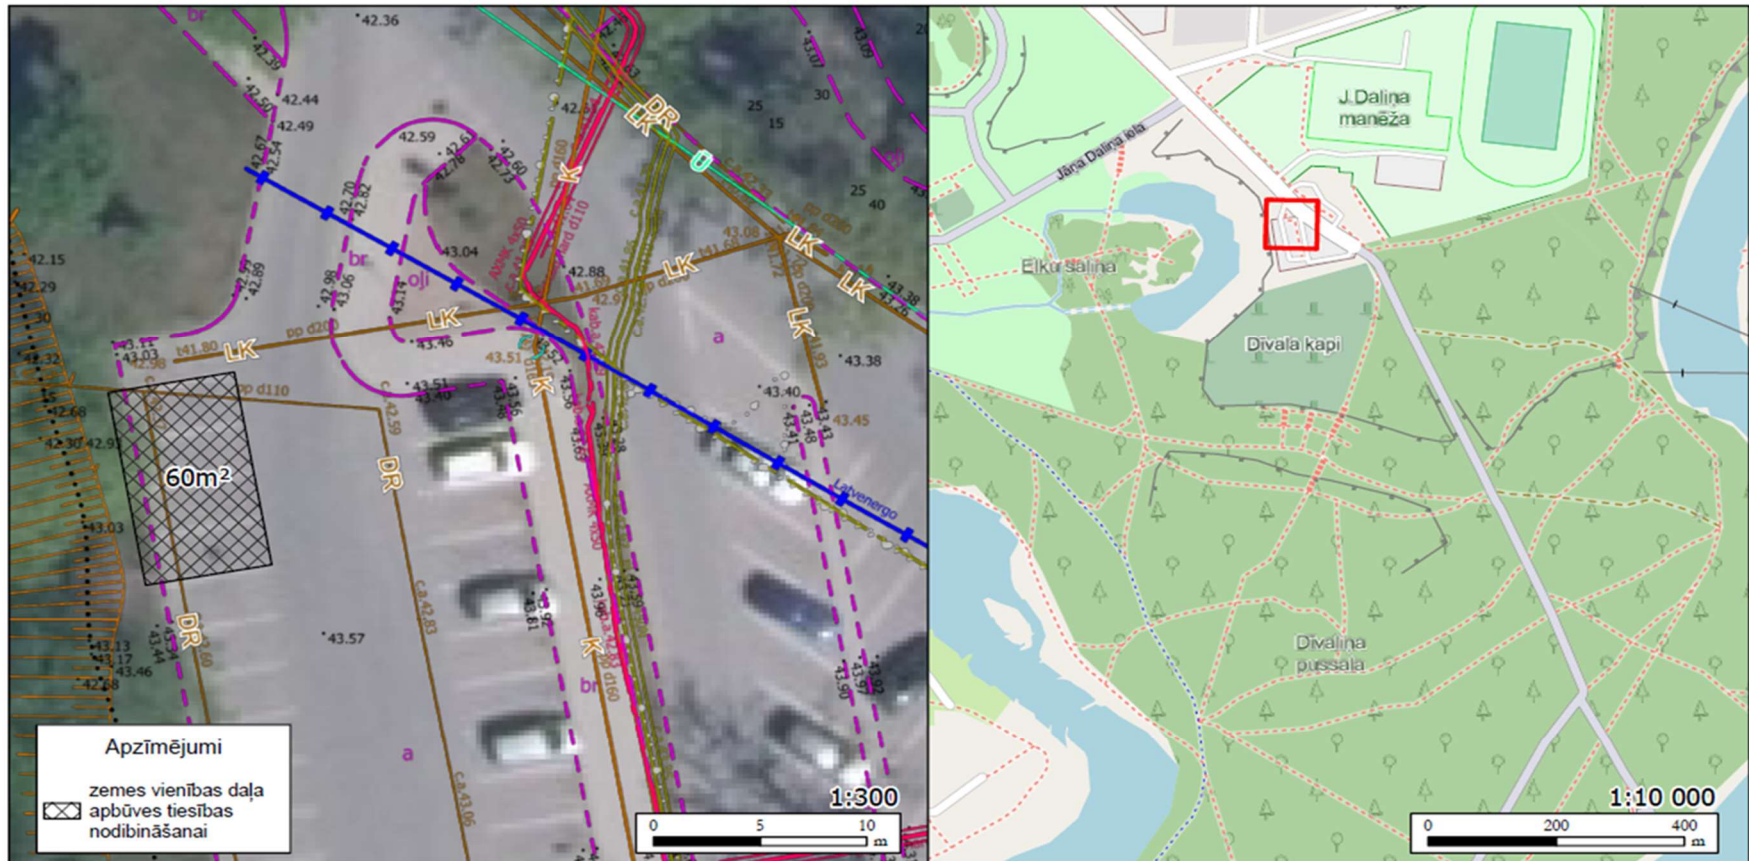

Apzīmējumi
 zemes vienības daļa
 apbūves tiesības
 nodibināšanai



Valmieras novada pašvaldība

Valmiera - Dīvaliņa iela 20
 Kadastra apzīmējums 9601 010 0209

Elektrotransportlīdzekļu uzlādes zonas izvietojums

2022



Coordinate System: LKS 1992 Latvia TM Map data © OpenStreetMap contributors, Microsoft, Facebook, Inc. and its affiliates, Esri Community Maps contributors, Map layer by Esri

