


2.pielikums Zemesgabala plāns  
Zemesgabala Zvaigžņu ielā 7, Valmiera,  
apbūves tiesību izsoles noteikumiem

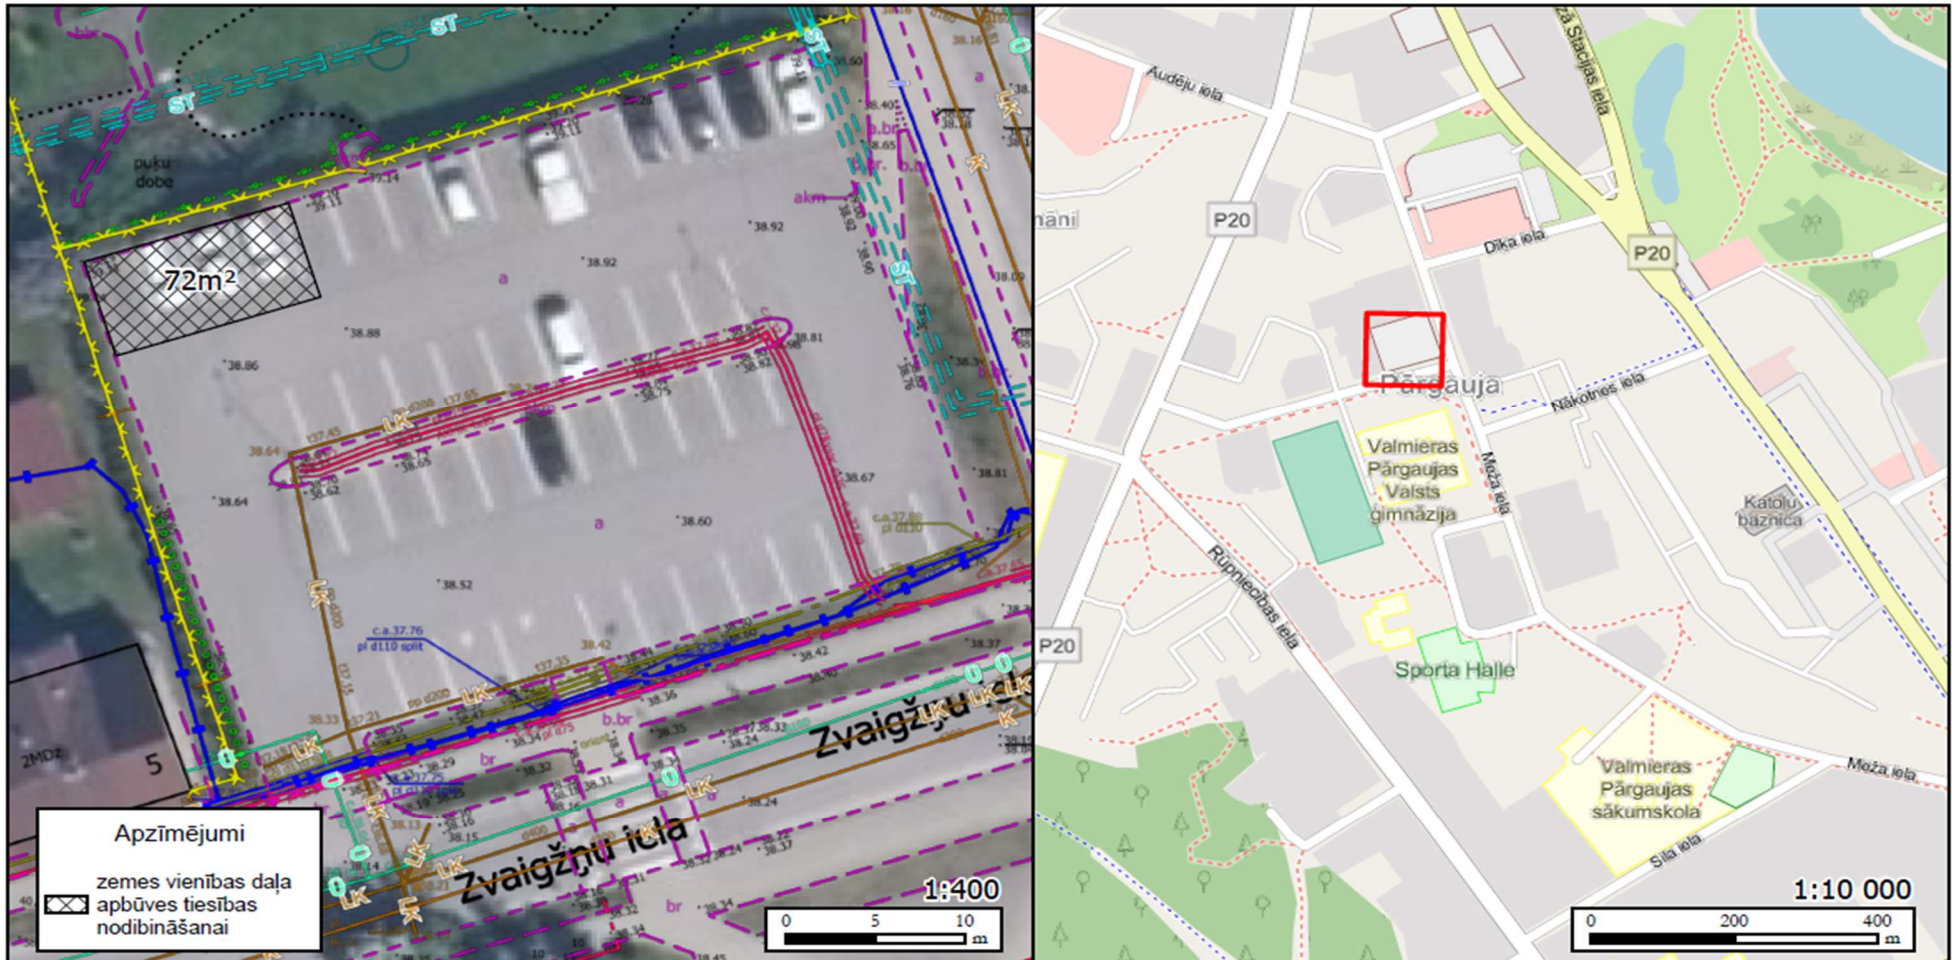

Valmieras novada pašvaldība

Valmiera - Zvaigžņu iela 7  
Kadastra apzīmējums 9601 011 0816

Elektrotransportlīdzekļu uzlādes zonas izvietojums

2022



