


**DZĪVOJAMĀS MĀJAS ANDREJA UPĪŠA IELĀ 9, VALMIERĀ, VALMIERAS NOVADĀ
FUNKCIONĀLI NEPIECIEŠAMĀ ZEMES GABALA PROJEKTS**
Pamatne - kadastra karte, kas savietota ar augstas detalizācijas topogrāfiskās informāciju
(M 1: 500)

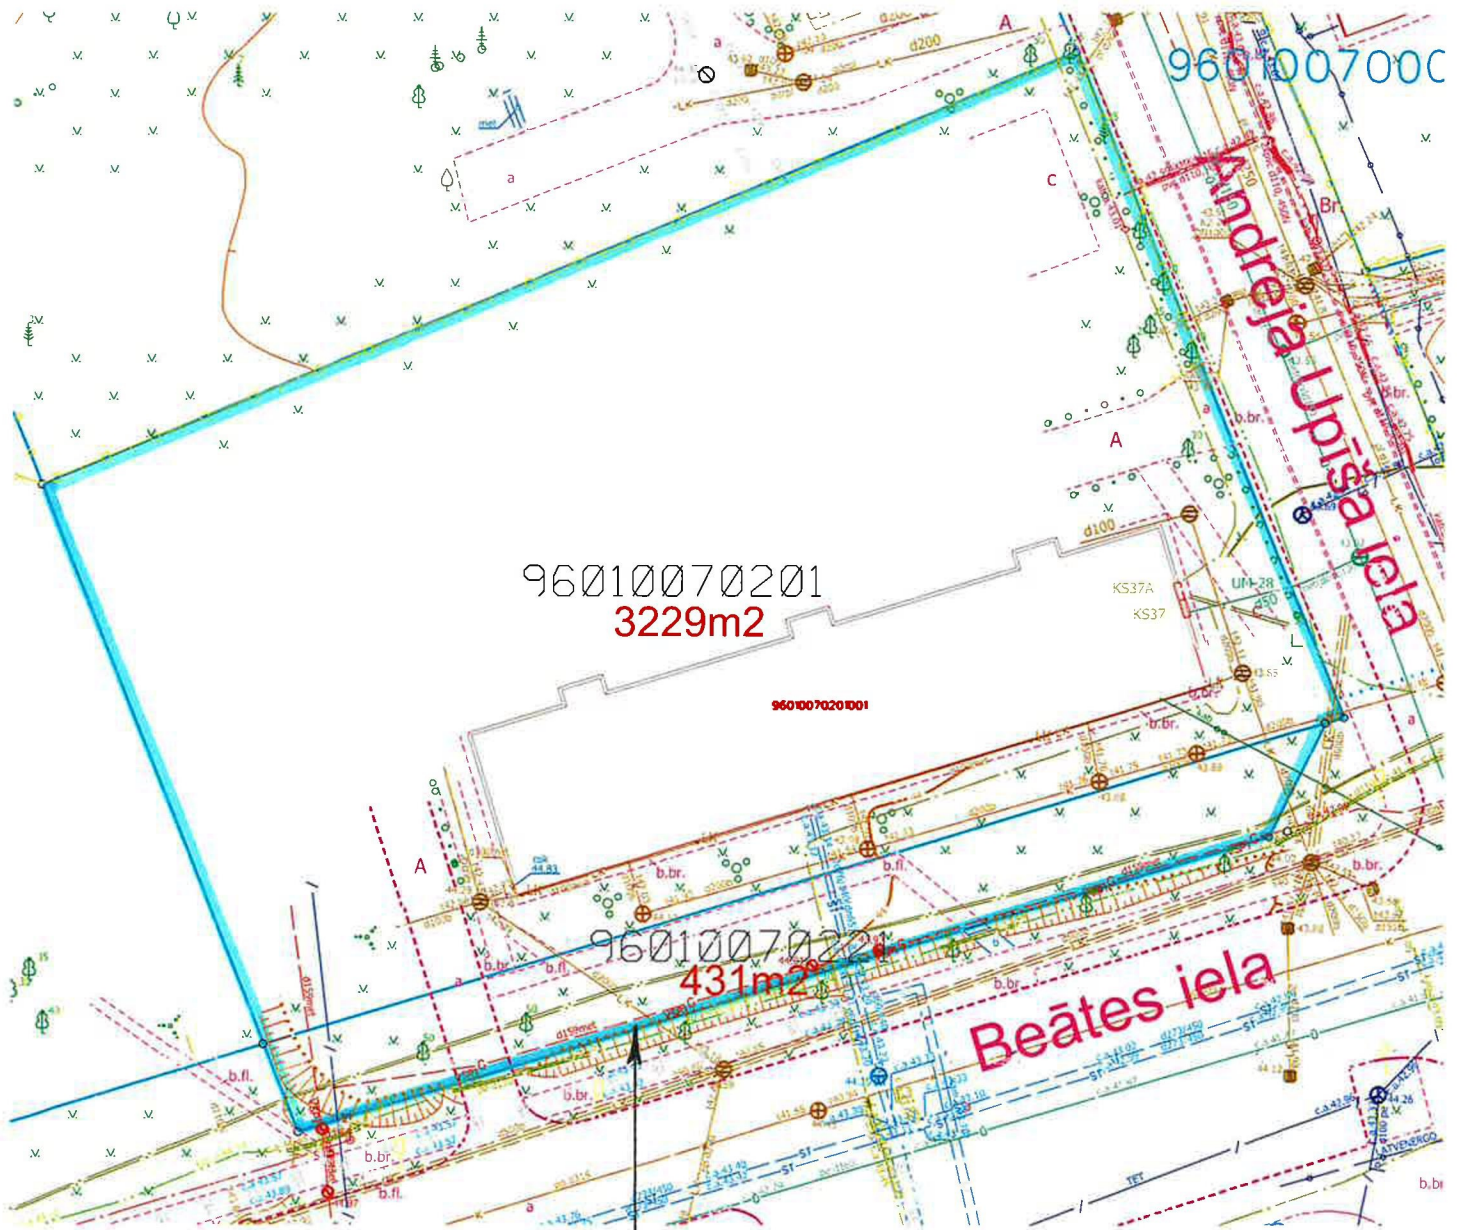

Projektētā zemes gabala robeža

**Sagatavoja Valmieras novada pašvaldības Teritorijas un pilsētplānošanas nodaļas zemes
ierīcības speciālists**

**/Juris Zariņš/
31.03.2023.**