


**DZĪVOJAMĀS MĀJAS RIETEKĻA IELĀ 2, VALMIERĀ, VALMIERAS NOVADĀ,  
FUNKCIONALĪ NEPIECIEŠAMĀ ZEMES GABALA PROJEKTS**

Pamatne - kadastra karte, kas savietota ar augstas detalizācijas topogrāfisko informāciju un ielu sarkano līniju un būvlaišu karti  
(M 1: 400)

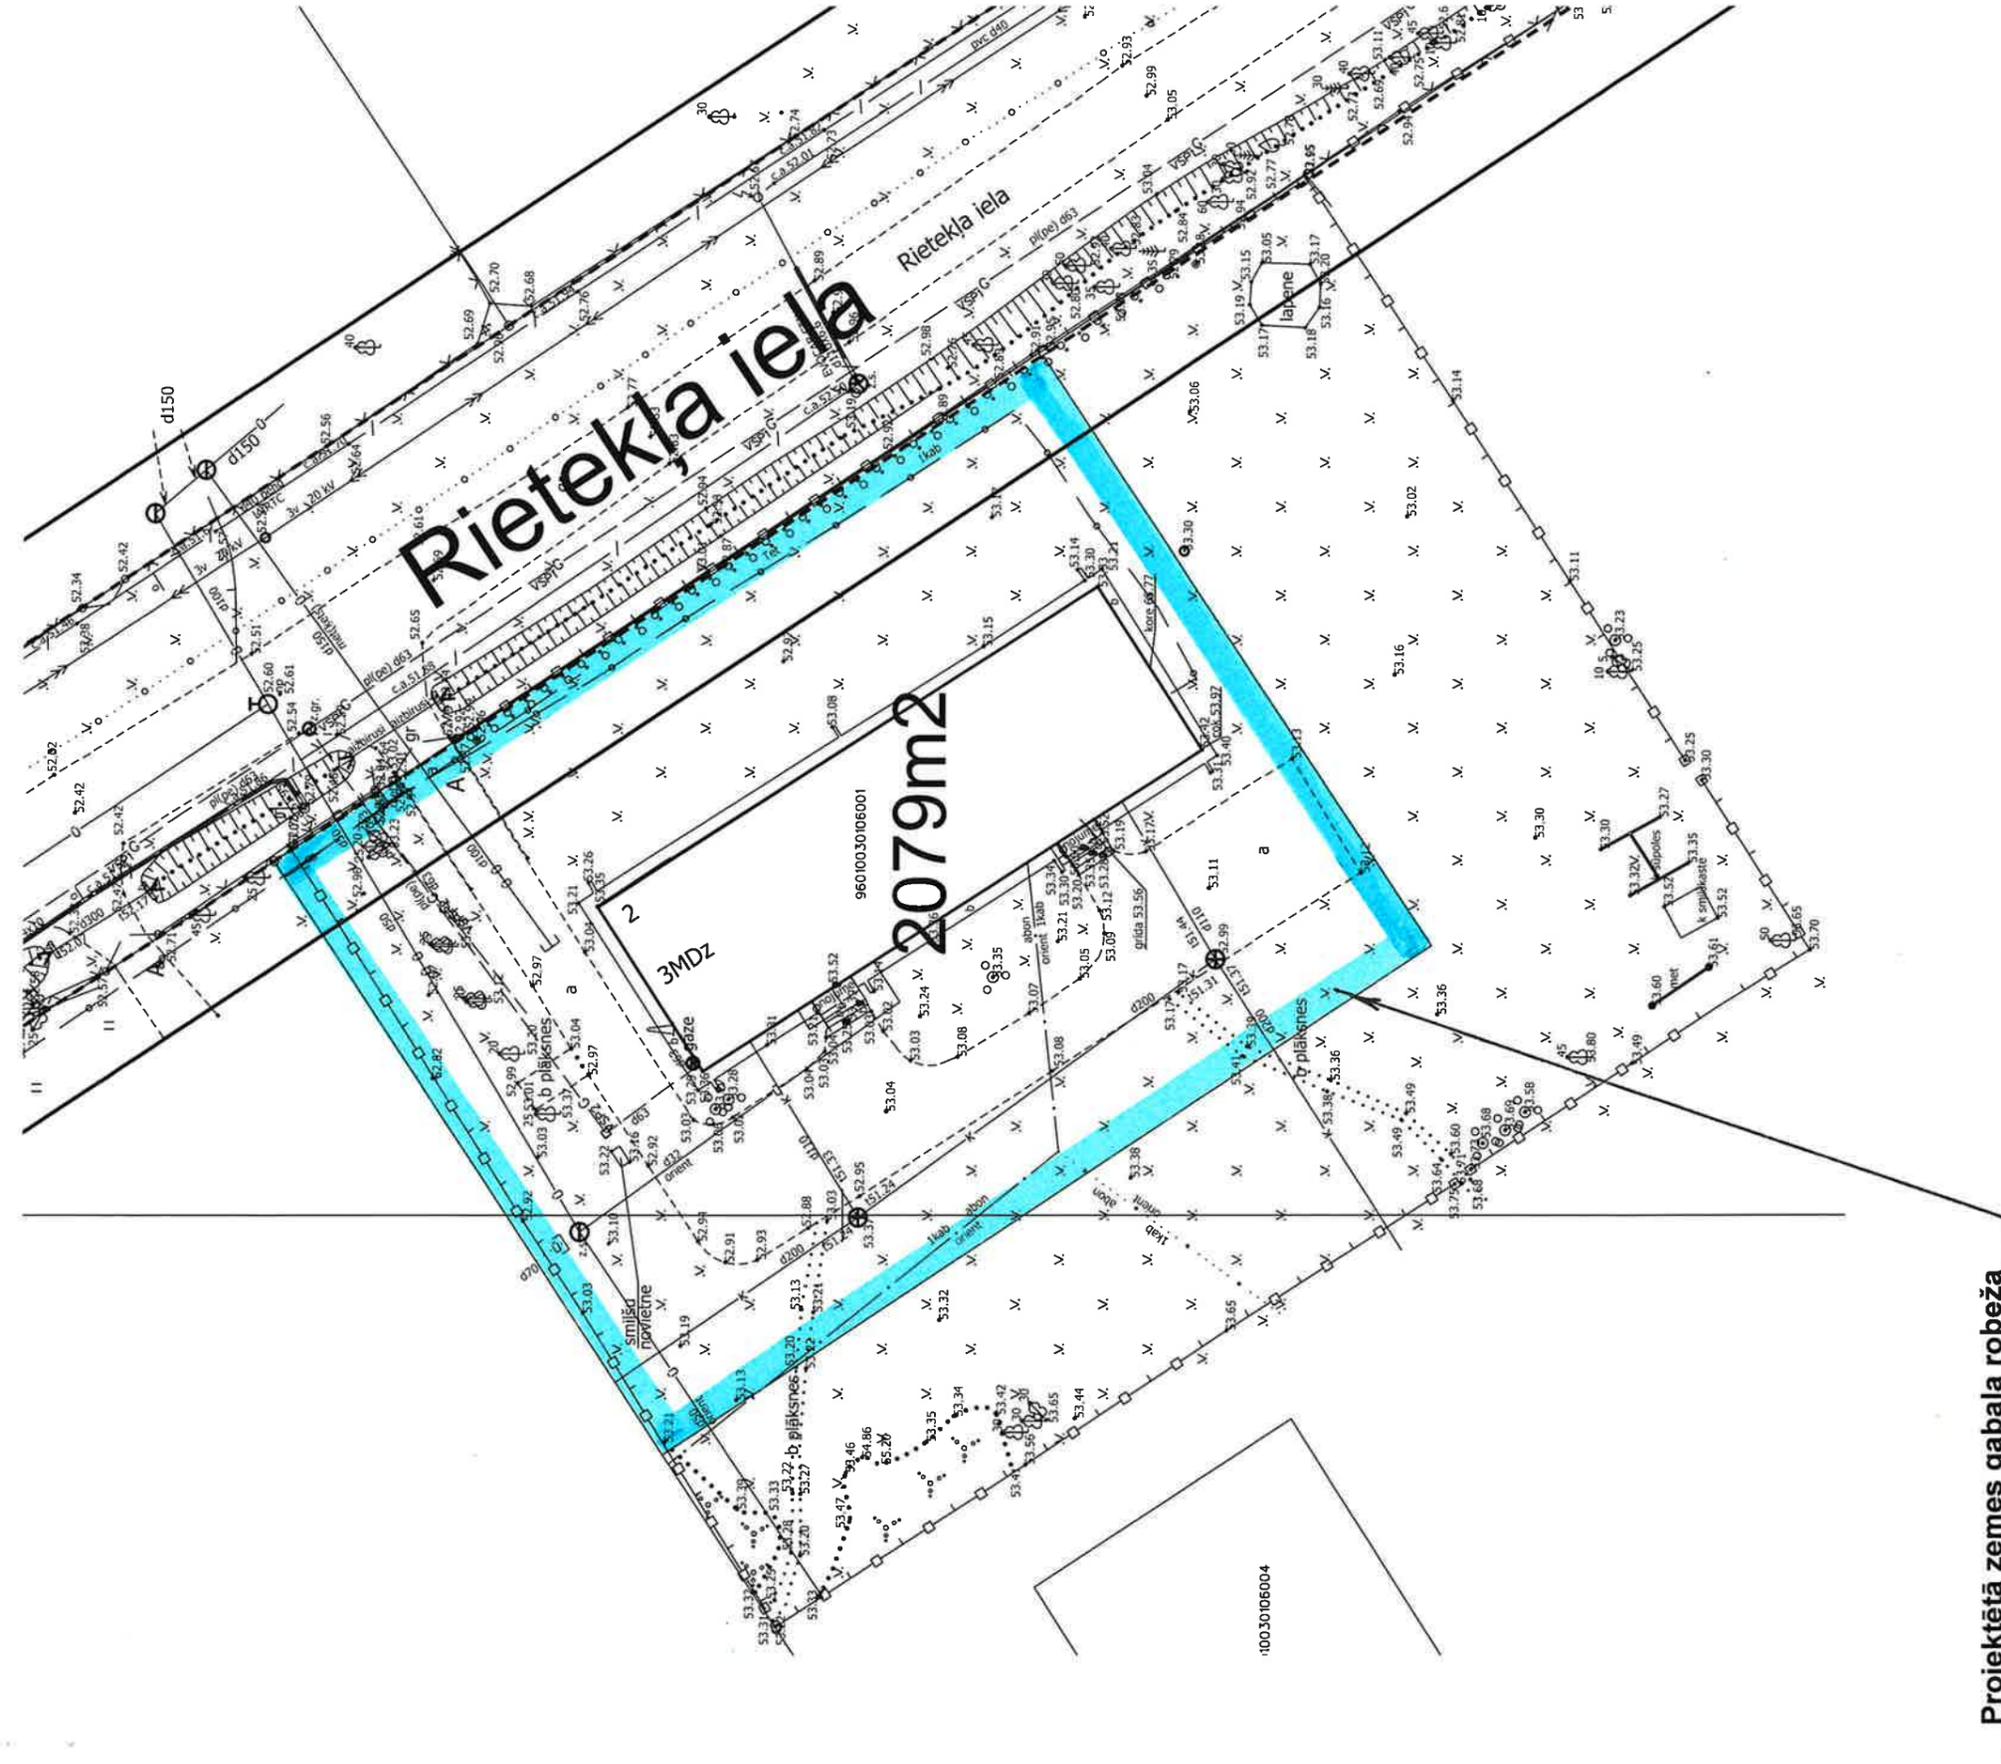

**Projektētā zemes gabala robeža**

Sagatavoja Valmieras novada pašvaldības Teritorijas un pilsētplānošanas nodaļas zemes ierīcības speciālists  
/Juris Zariņš/

12.06.2023.