

LATVIJAS REPUBLIKA

APGRŪTINĀJUMU PLĀNS

Zemes vienības kadastra apzīmējums: 9462 002 0302

Adrese: "Saulespuķes", Jērcēnu pag., Strenču novads

Apgrūtinājumu saraksts:

1.	7312030303	eksploatācijas aizsargjoslas teritorija gar valsts vietējiem un pašvaldību autoceļiem lauku apvidos - 0.77 ha
2.	7312050101	eksploatācijas aizsargjoslas teritorija gar elektrisko tīklu gaisvadu līniju ārpus pilsētām un ciemiem ar nominālo spriegumu līdz 20 kilovoltiem - 0.21 ha
3.	7315030100	ceļa servitūta teritorija - 0.05 ha
4.	7315030100	ceļa servitūta teritorija - 0.05 ha


Apgrūtinājumu plāns sagatavots 2019.gada 3.janvārī

Plāna mērogs 1:2000

Zemes vienības platība 3.73 ha



Saskaņoja: Strenču novada domes Plānošanas un attīstības nodaļas zemes ierīkotāja	paraksts	Aļina Ločmele	03.01.2019.
SIA "ZEMESRAKSTI" valdes locekle		Žanete Leimane	03.01.2019.
Ierosinātājs ir informēts par kadastrālās uzmērīšanas laika veiktajām darbībām, to rezultātiem		Sergejs Peškovs	03.01.2019.

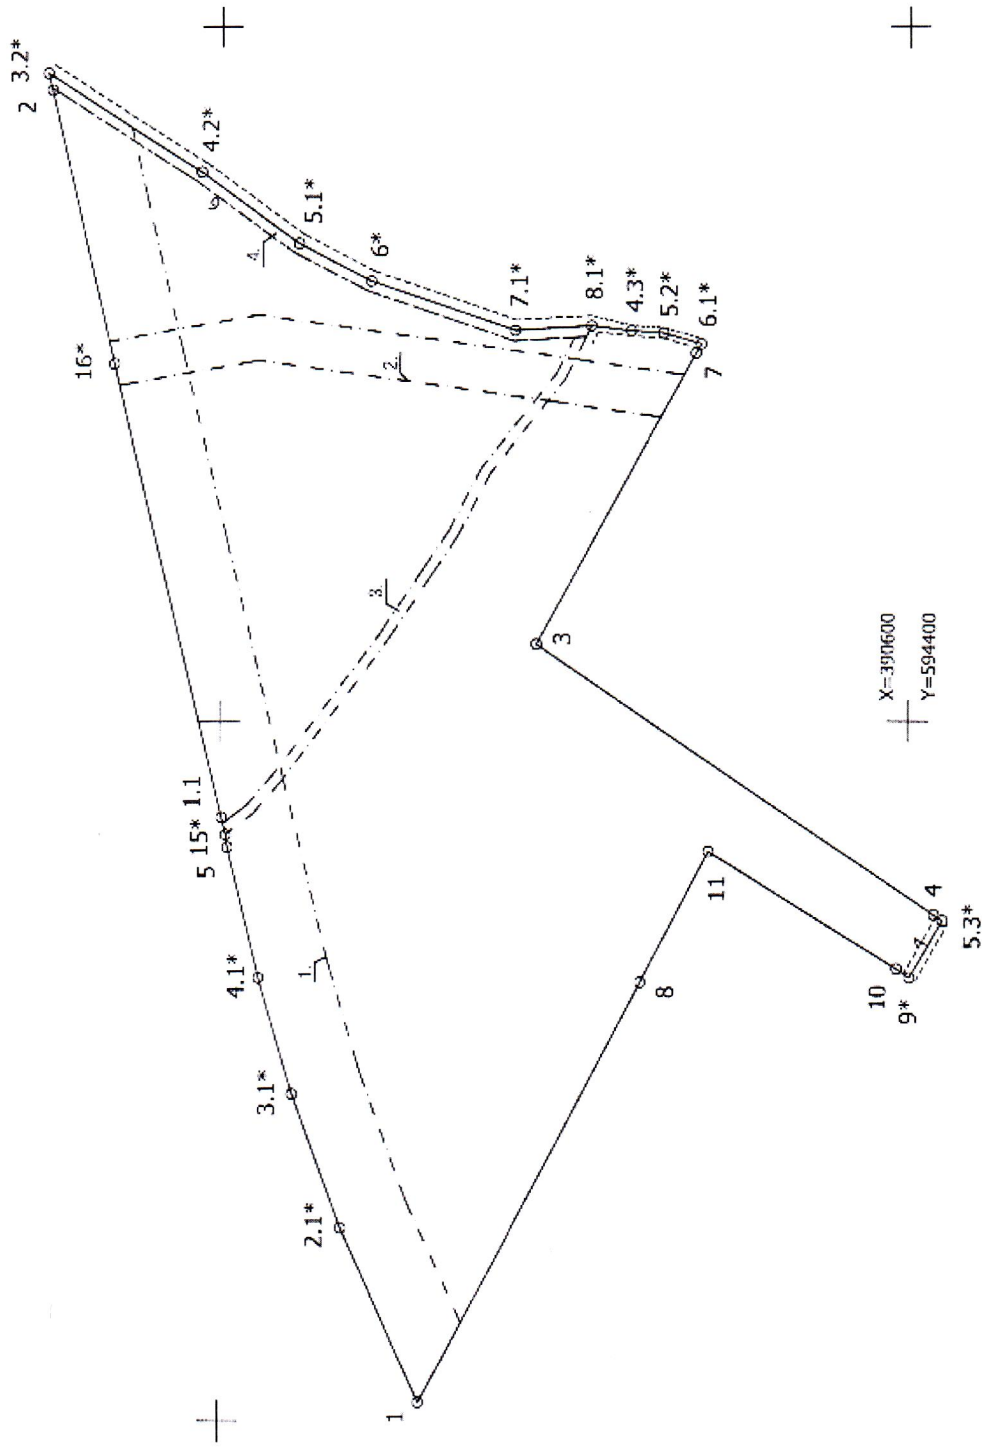

Plana mērogs 1:2000

Mēriecie Elīta Zāļīte (scr. Nr. AB000000070, derīgs no 13.01.2011. līdz 12.01.2021.) apliecina, ka plāns izgatavots atbilstoši Ministru kabineta 2011. gada 27. decembra noteikumiem Nr.1019 "Zemes kadastrālās uzņēmēšanas noteikumi"

	Elīta Zāļīte	03.01.2019.
--	--------------	-------------