



LATVIJAS REPUBLIKA

**VALMIERAS NOVADA PAŠVALDĪBAS DZĪVOJAMAI MĀJAI FUNKCIJONĀLI NEPIECIEŠAMĀ
ZEMES GABALA NOTEIKŠANAS UN PĀRSKATIŠANAS KOMISIJA**

Nodokļu maksātāja reģistrācijas kods 90000043403, Lāčplēša iela 2, Valmiera, Valmieras novads, LV-4201

Tālrunis 64207120, e-pasts: pasts@valmierasnovads.lv, www.valmierasnovads.lv

LĒMUMS
Valmierā

2024.gada 9.janvārī

Nr.13
(protokols Nr.1, 14.§)

**Par funkcionāli nepieciešamā zemesgabala
noteikšanu daudzdzīvokļu mājai “Tožas 12”,
Kocēnu pagastā, Valmieras novadā**

Valmieras novada pašvaldībā (turpmāk – Pašvaldība) 27.02.2023. saņemts [REDACTED] 27.02.2023. iesniegums (Pašvaldībā reģistrēts ar Nr.4.1.8.3/23/1798; turpmāk – iesniegums) ar līgumu noteikt dzīvojamai mājai “Tožas 12” funkcionāli nepieciešamo zemes gabalu zemes vienībā ar kadastra apzīmējumu 9664 002 0026, atbilstoši Ministru kabineta 2015.gada 8.septembra noteikumiem Nr.522 “Privatizējamai dzīvojamai mājai funkcionāli nepieciešamā zemes gabala noteikšanas kārtība”. Vienlaikus Pašvaldībā 17.03.2023. saņemts [REDACTED] iesniegums (Pašvaldībā reģistrēts ar Nr.4.1.8.3/23/2273) par funkcionāli nepieciešamā zemesgabala noteikšanu zemes vienībā ar kadastra apzīmējumu 9664 002 0026.

Daudzdzīvokļu dzīvojamā māja “Tožas 12”, Kocēnu pagastā, Valmieras novadā, kadastra apzīmējums 9664 002 0026 017 (turpmāk – Dzīvojamā māja) ir viena dzīvokļa ēka, kura sākotnēji ir nošķirta (privatizēti) no SIA “KOCĒNI” mantas saskaņā ar likuma “Par lauksaimniecības uzņēmumu un zvejnieku kolhozu privatizāciju” 19.pantu (15.03.1993. vienošanās ar [REDACTED]).

Dzīvojamās mājas “Tožas 12”, kadastra Nr.9664 502 0011, īpašumtiesības ir reģistrētas zemesgrāmatā uz [REDACTED] vārda.

Dzīvojamā māja atrodas uz [REDACTED] piederošas zemes vienības ar kadastra apzīmējumu 9664 002 0026, platību 33,8 ha, kas ietilpst nekustamajā īpašumā “Dzirni”, Kocēnu pagastā, Valmieras novadā, kadastra Nr.9664 002 0025, (turpmāk – Zemes vienība). Zemes vienības īpašumtiesības ir ierakstītas Kocēnu pagasta zemesgrāmatas nodalījumā Nr.168.

Iesniegumā tiek lūgts Pašvaldībai noteikt Dzīvojamai mājai funkcionāli nepieciešamo zemes gabalu.

Pašvaldībā 17.03.2023. ir arī saņemts Zemes vienības īpašnieces iesniegums (Pašvaldībā reģistrēts ar Nr.4.1.8.3/23/2273), kurā, cita starpā, izteikts līgums Pašvaldībai noteikt Dzīvojamai mājai funkcionāli nepieciešamo zemes gabalu ar mērķi izbeigt piespiedu dalītā īpašuma attiecības.

Likuma “Par valsts un pašvaldību dzīvojamo māju privatizāciju”:

- 1.panta 14.punkts nosaka, ka viendzīvokļa māja – dzīvojamā māja, kurā saskaņā ar mājas inventarizācijas plānu ir viens dzīvoklis, un tai funkcionāli piederīgās palīgēkas;
- 1.panta 20.punkts nosaka, ka dzīvojamai mājai funkcionāli nepieciešamais zemes gabals – zeme, uz kuras uzcelta dzīvojamā māja, tās uzturēšanai, apsaimniekošanai un funkcionēšanai nepieciešamie infrastruktūras, labiekārtojuma un komunikāciju elementi, kas uzrādīti šā zemes gabala detālplānojumā;
- 28.panta otrā daļa paredz, ka, nosakot privatizējamai dzīvojamai mājai funkcionāli nepieciešamo zemes gabalu, ņem vērā normatīvo aktu par vispārējo teritorijas plānošanu, izmantošanu un apbūvi noteikumus, it sevišķi: 1) esošo apbūvi; 2) apbūves parametrus; 3) pagalmu plānošanas noteikumus; 4) to, lai nodrošinātu piekļuvi,

pieejamību transporta infrastruktūrai, nepieciešamo inženierkomunikāciju tīklu u.c.; 5) to, lai pēc privatizējamai dzīvojamai mājai funkcionāli nepieciešamā zemes gabala noteikšanas zemes gabala īpašiekam būtu iespēja izmantot atlikušo zemes gabala daļu atbilstoši noteiktajam lietošanas mērķim.

Ņemot vērā, ka Dzīvojamā māja kopā ar dzīvojamām mājām "Tožas 3", "Tožas 5", "Tožas 7", "Tožas 9", "Tožas 10", "Tožas 11", "Tožas 12", "Tožas 13" un "Tožas 14" veido vienotu kvartālu, nosakot funkcionāli nepieciešamo zemes gabalu, ievērojama arī likuma "Par valsts un pašvaldību dzīvojamo māju privatizāciju" 85.panta otrā daļa, kura nosaka, ka, ja ir saņemts kaut viens ierosinājums par dzīvojamai mājai funkcionāli nepieciešamā zemes gabala pārskatīšanu, pašvaldība vienlaikus izvērtē arī citu dzīvojamām mājām funkcionāli nepieciešamo zemes gabalu pārskatīšanas nepieciešamību attiecīgā kvartāla robežās.

Savukārt Ministru kabineta 2015.gada 2.septembra noteikumu Nr.522 "Privatizējamai dzīvojamai mājai funkcionāli nepieciešamā zemes gabala noteikšanas kārtība" 4.punkts paredz, ka, nosakot funkcionāli nepieciešamā zemes gabala platību, ņem vērā apbūves blīvumu un brīvās zālās teritorijas rādītāju.

Ievērojot Administratīvā procesa likumā 62.panta noteikto pienākumu noskaidrot un izvērtēt administratīvā procesa dalībnieku viedokli, 06.09.2023. Pašvaldībā tika uzklasīts Dzīvojamās mājas un Zemes vienības īpašnieku viedoklis saistībā ar iespējamo funkcionāli nepieciešamo zemes gabala noteikšanu. Dzīvojamās mājas īpašnieks norādīja, ka atbalsta funkcionāli nepieciešamā zemes gabala noteikšanu, kas ietver Dzīvojamo māju un palīgēkas, t.sk., kanalizācijas risinājumam nepieciešamo būvi, savukārt Zemes vienības īpašniece iesniedza savu piedāvājumu noteikt funkcionāli nepieciešamā zemes gabala platību aptuveni 1530 m² platībā (zemes gabals, kas ietver Dzīvojamo māju 6 m dienvidrietumu, 12 m ziemeļrietumu, 14 m ziemeļaustrumu un 18 m dienvidaustrumu virzienā no Dzīvojamās mājas).

Valmieras novada Būvvalde 17.01.2023. veica Dzīvojamās mājas apsekošanu, kuras rezultātā 31.01.2023. sagatavots Atzinums par būves pārbaudi Nr.BIS-BV-19.9-2023-581 (turpmāk – Atzinums). Atzinumā cita starpā norādīts, ka:

- Pie Dzīvojamās mājas atrodas būve – šķūnis, ar kadastra apzīmējumu 9664 002 0026 009, kuras ekspluatācija atbilstoši Nekustamā īpašuma valsts kadastra informācijas sistēmas datiem ir uzsākta 01.09.1960.;
- Pie Dzīvojamās mājas konstatēta laika posmā no 2003. līdz 2005.gadam izbūvēta siltumnīca un laika posmā no 2013.-2015.gadam izbūvēta aka.

Izbūvēto palīgēku īpašumtiesības nav nostiprinātas Zemesgrāmatā, kā arī tam nav būvniecību reglamentējošo normatīvo aktu noteiktajā kārtībā izstrādātas dokumentācijas, kas apliecinātu to būvniecības likumību.

Saskaņā ar tiesu praksē nostiprinātajām atzinām pirms 05.04.1993. būvētu būvju tiesiskums netiek pārvērtēts un tiek atļauta īpašuma tiesību reģistrācija (*Administratīvās apgabaltiesas 15.05.2012. spriedums lietā Nr.A421006909*). Tiesu praksē nostiprinātais princips skaidrojams ar tiesiskās stabilitātes principu un normatīvo aktu spēkā stāšanās brīdi – 05.04.1993. stājās spēkā Zemesgrāmatu likums, savukārt 10.08.1995., stājoties spēkā Būvniecības likumam, un 01.07.1997., stājoties spēkā Vispārīgajiem būvnoteikumiem, tika ieviestas izmaiņas būvniecības uzsākšanai nepieciešamajos priekšnoteikumos. Attiecīgi būvniecību, kura veikta līdz minētā regulējuma spēkā stāšanās brīdim, nav pamata pārvērtēt. Ievērojot šo, Pašvaldībai nav pamata apšaubīt, ka līdz Dzīvojamās mājas dzīvokļu privatizācijas brīdim veiktā palīgēku apbūve ir īstenota, veidojot Dzīvojamai mājai funkcionāli nepieciešamo palīgēku kopumu.

Ievērojot minēto, nosakot Dzīvojamai mājai funkcionāli nepieciešamo zemesgabalu ir ņemama vērā apbūve, kas veikta līdz Dzīvojamās mājas privatizācijas brīdim, t.i., funkcionāli nepieciešamajā zemesgabalā iekļaujot būvi ar kadastra apzīmējumu 9664 002 0026 009 (šķūnis).

Atbilstoši Pašvaldības rīcībā esošajai informācijai Dzīvojamā mājai ir šādi labiekārtojuma elementi: ūdensapgāde – aka, kanalizācija – decentralizēta; siltumapgāde – malkas apkure.

Ievērojot šo, secināms, ka Dzīvojamai mājai nepieciešams tik liels funkcionāli nepieciešamais zemesgabals, lai uz tā būtu iespējams izvietot Dzīvojamai mājai funkcionāli nepieciešamas palīgēkas - malkas šķūni (saimniecības ēku), akus un kanalizācijas risinājumam nepieciešamo būvi.

Saskaņā ar Kocēnu novada teritorijas plānojumu 2014.-2025.gadam un saistošajiem noteikumiem Nr.32/2013 "Kocēnu novada teritorijas plānojuma 2014.-2025.gadam grafiskā daļa un teritorijas izmantošanas un apbūves noteikumi" (turpmāk – Saistošie noteikumi Nr.32), kas apstiprināti ar Kocēnu novada pašvaldības domes 13.11.2013. sēdes lēmumu Nr.6 (1§), Zemes vienības plānotais (atlautais) teritorijas izmantošanas veids ir Lauksaimniecības teritorija.

Nemot vērā, ka šim plānotajam (atlautajam) izmantošanas veidam Saistošie noteikumi Nr.32 nenosaka skaitiskus apbūves parametrus, ievērojot Administratīvā procesa likuma 15.panta divpadsmītajā daļā nostiprināto juridiskās obstrukcijas aizlieguma principu, kurš noteic, ka iestāde nedrīkst atteikties izlemt jautājumu, pamatojoties uz to, kas šis jautājums nav noregulēts ar likumu vai citu ārējo normatīvo aktu, tās nedrīkst atteikties piemērot tiesību normu, pamatojoties uz to, ka šī tiesību norma neparedz piemērošanas mehānismu, ka tas nav pilnīgs vai nav izdoti citi normatīvie akti, kas tuvāk regulētu attiecīgās tiesību normas piemērošanu, Dzīvojamai mājai funkcionāli nepieciešamā zemesgabala apbūves parametru noteikšanai tiek izmantota pēc funkcionalitātes un būtības atbilstošākais plānotais (atlautais) izmantošanas veids - Lauku apbūves teritorija, kurā, saskaņā ar Saistošo noteikumu Nr.32 334.punktu, kā galvenais zemes, ēku un būvju izmantošanas veids cita starpā ir noteikta dzīvojamā apbūve (tai skaitā esošā mazstāvu daudzdzīvokļu māju apbūve). Saistošo noteikumu Nr.32 338.punkts nosaka, ka Lauku apbūves teritorijā zemes vienības maksimālais apbūves blīvums nedrīkst pārsniegt 30%.

Šobrīd esošā apbūve – Dzīvojamā māja un tai funkcionāli nepieciešamā palīgēka veido apbūvi $301,70 \text{ m}^2$ apjomā (dzīvojamā māja – $199,40 \text{ m}^2$; palīgēka – $102,30 \text{ m}^2$).

Zemes vienība pieguļ valsts vietējam autoceļam V215 Dūķeri-Kelpi, kuram, saskaņā ar Saistošo noteikumu Nr.32 178. un 179.punktu ir noteikta aizsargjosla 30 m no ceļa ass uz katru pusī, paredzot to kā no apbūves brīvu joslu. Ievērojot šo, aprēķinot apbūves blīvumu netiek ņemta vērā Zemes vienības teritorija no autoceļa V215 līdz Dzīvojamai mājai 608 m^2 platībā.

Lai ievērotu noteikto maksimālo apbūves blīvumu (nepārsniedz 30%), ņemot vērā esošo apbūvi ($301,70 \text{ m}^2$) un izslēdzot teritorijas daļu, kurā apbūve nav atlauta (608 m^2), Dzīvojamai mājai funkcionāli nepieciešamā zemesgabala platība nedrīkst būt mazāka par $1613,66 \text{ m}^2$ ($301,70/0,3 + 608$).

Nemot vērā, ka Zemes vienība pieguļ valsts vietējam autoceļam V215 Dūķeri – Kelpi, racionālākais piekļuves veids Dzīvojamai ir mājai ir no šī autocela, kā rezultātā nav nepieciešams vērtēt citus piekļuves vai pieejamības transporta infrastruktūrai risinājumus.

Ministru kabineta 2016.gada 2.augusta noteikumu Nr.505 "Zemes ierīcības projekta izstrādes noteikumi" 6.punkts nosaka, ka zemes vienības robežu posmus projektē pa izliektiem apvidus lineāriem objektiem vai kā taisnu iedomātu līniju bez lauzumiem, ievērojot esošo apbūvi, robežu pagrieziena leņķus veidojot pēc iespējas tuvāk 90 grādiem. Savukārt Saistošo noteikumu Nr.32 63.punkts nosaka, ka ēkas un būves izvieto ne tuvāk kā 4 m no zemes vienības robežām.

Ievērojot iepriekš veikto izvērtējumu par esošo apbūvi, teritorijas plānošanas noteikumos noteiktiem apbūves parametriem, piekļuves iespējām, kopējo kvartāla robežu plānojumu, Ministru kabineta 2016.gada 2.augusta noteikumu Nr.505 6.punktu un Saistošo noteikumu Nr.32 63.punktu, un ņemot vērā, ka Zemes vienības kopējā platība ir 33,8 ha, kā rezultātā pēc Dzīvojamai mājai funkcionāli nepieciešamā zemes gabala noteikšanas ir iespējama atlikušās Zemes vienības daļas izmantošana atbilstoši noteiktajam lietošanas mērķim (lauksaimniecības zeme), Dzīvojamās mājas funkcionāli nepieciešamā zemesgabala robežas nosakāmas atbilstoši šī lēmuma pielikumam.

Pamatojoties uz iepriekš minēto un Administratīvā procesa likuma 27.panta pirmo daļu, 63.pantu, 66.panta pirmo daļu, likuma "Par valsts un pašvaldību dzīvojamo māju privatizāciju" 28.pantu, Pašvaldības dzīvojamai mājai funkcionāli nepieciešamā zemes gabala noteikšanas un pārskatīšanas komisija, balsojot: ar 5 balsīm "Par" (Ilze Beķere, Līga Zvirbule, Lauma Melece, Mārtiņš Kibers, Krišjānis Kibers), "Pret" – nav, "Atturas" – nav, nolemj:

1. noteikt dzīvojamās mājas "Tožas 12", Kocēnu pagastā, Valmieras novadā, kadastra apzīmējums 9664 002 0026 017, funkcionāli nepieciešamā zemes gabala robežas saskaņā ar pielikumu;
2. noteikt dzīvojamās mājas "Tožas 12", Kocēnu pagastā, Valmieras novadā, funkcionāli nepieciešamā zemes gabala platību – **2959** m², kurš atrodas uz vienas zemes vienības, Kocēnu pagasts, Valmieras novads, kadastra apzīmējumu 9664 002 0026;
3. noteikt dzīvojamās mājas "Tožas 12", Kocēnu pagastā, Valmieras novadā, funkcionāli nepieciešamā zemes gabala nekustamā īpašuma lietošanas mērķi - vienstāva un divstāvu daudzdzīvokļu māju apbūve (kods 0701).

Pielikumā: "Dzīvojamās mājas "Tožas 12", Kocēnu pagastā, Valmieras novadā, funkcionāli nepieciešamā zemes gabala projekts" uz 1 lappuses.

Piemērotās tiesību normas

1. Likuma "Par valsts un pašvaldību dzīvojamo māju privatizāciju" 1.panta 1. un 20.punkts, 28.pants, 85.panta otrā daļa;
2. Administratīvā procesa likuma 15.panta divpadsmitā daļa, 62.pants;
3. Ministru kabineta 2015.gada 8.septembra noteikumu Nr.522 „Privatizējamai dzīvojamai mājai funkcionāli nepieciešamā zemes gabala noteikšanas kārtība“ 4.punkts;
4. Ministru kabineta 2016.gada 2.augusta noteikumu Nr.505 "Zemes ierīcības projekta izstrādes noteikumi" 6.punkts;
5. Kocēnu novada teritorijas plānojuma 2014.-2025.gadam un saistošo noteikumu Nr.32/2013 "Kocēnu novada teritorijas plānojuma 2014.-2025.gadam grafiskā daļa un teritorijas izmantošanas un apbūves noteikumi", kas apstiprināti ar Kocēnu novada pašvaldības domes 13.11.2013. sēdes lēmumu Nr.6 (1§) 63., 178., 179., 334. un 338.punkts.

Izvērtētā dokumentācija

1. █ 17.03.2023. iesniegums (Pašvaldībā reģistrēts ar Nr.4.1.8.3/23/2273);
2. █ 27.02.2023. iesniegums (Pašvaldībā reģistrēts ar Nr.4.1.8.3/23/1798);
3. Valmieras novada būvvaldes 31.01.2023. atzinums par būves pārbaudi Nr.BIS-BV-19.9-2023-581.


Lēmums stājas spēkā ar tā paziņošanas brīdi. Saskaņā ar Paziņošanas likuma 8. panta otro daļu dokuments, kas paziņots kā vienkāršs pasta sūtījums, uzskatāms par paziņotu astotajā dienā no dienas, kad tas iestādē reģistrēts kā nosūtāmais dokuments, savukārt atbilstoši Paziņošanas likuma 9.panta otrajai daļai dokuments, kas sūtīts pa elektronisko pastu, uzskatāms par paziņotu otrajā darba dienā pēc tā nosūtīšanas.

Šo administratīvo aktu mēneša laikā pēc tā spēkā stāšanās dienas var apstrīdēt Administratīvā procesa likumā noteiktajā kārtībā Pašvaldības domē Lāčplēša ielā 2, Valmierā, Valmieras novadā, LV-4201, e-pasts: pasts@valmierasnovads.lv.

Komisijas priekšsēdētāja

Ilze Bekere

PIELIKUMS

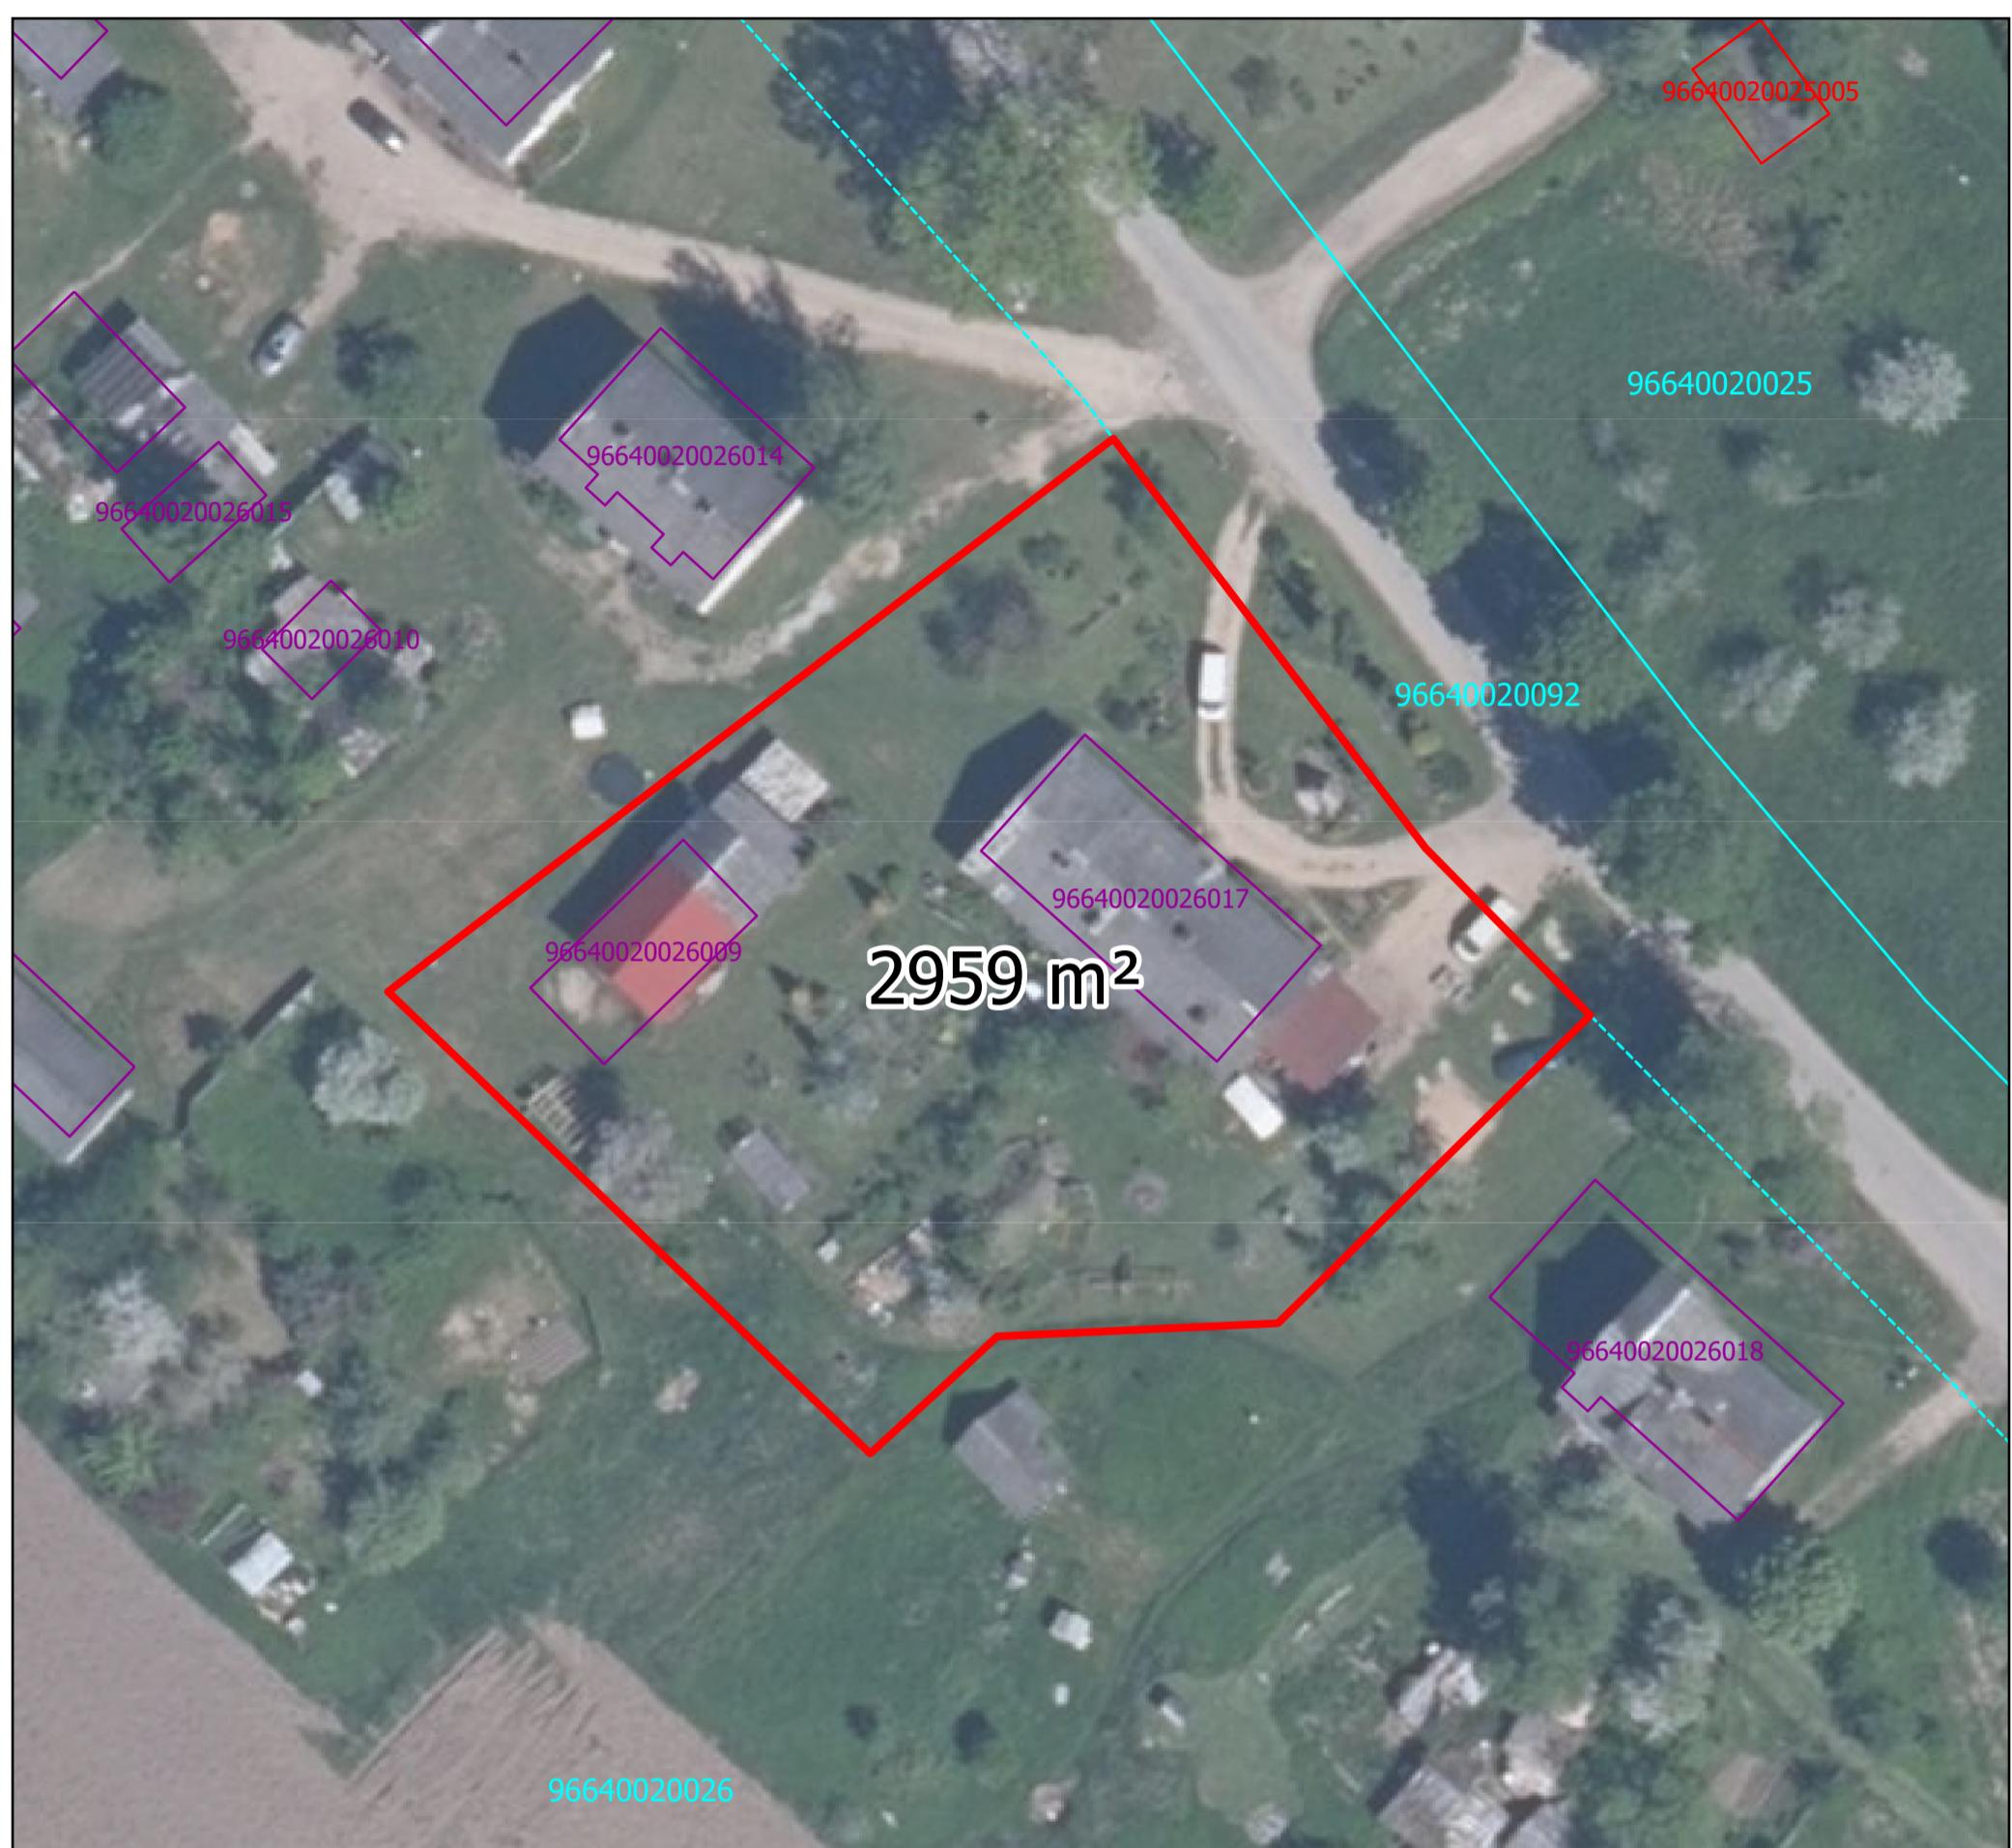

Apzīmējumi

Projektētā zemesgabala robeža

Vektorizēta pazemes ēka

Ēkas

Uzmērīta ēka

Uzmērīta zemes vienība

Vektorizēta ēka

Ierādīta zemes vienība

Uzmērīta pazemes ēka

Projektētā zemes vienība

Ortofotokarte krāsainā spektrā

© Latvijas Geotelpiskās informācijas aģentūra, 2019.-2021.

DZĪVOJAMĀS MĀJAS TOŽAS 12, TOŽAS, KOCĒNU PAGASTĀ, VALMIERAS NOVADĀ,
FUNKCIJONĀLI NEPIECIEŠAMĀ ZEMESGABALA PROJEKTS

Pamatne - VZD kadastra karte, kas savienota ar orotofotokarti krāsainā spektrā

Sagatavoja Valmieras novada pašvaldība

Coordinate System: LKS 1992 Latvia TM

N

M 1:500

