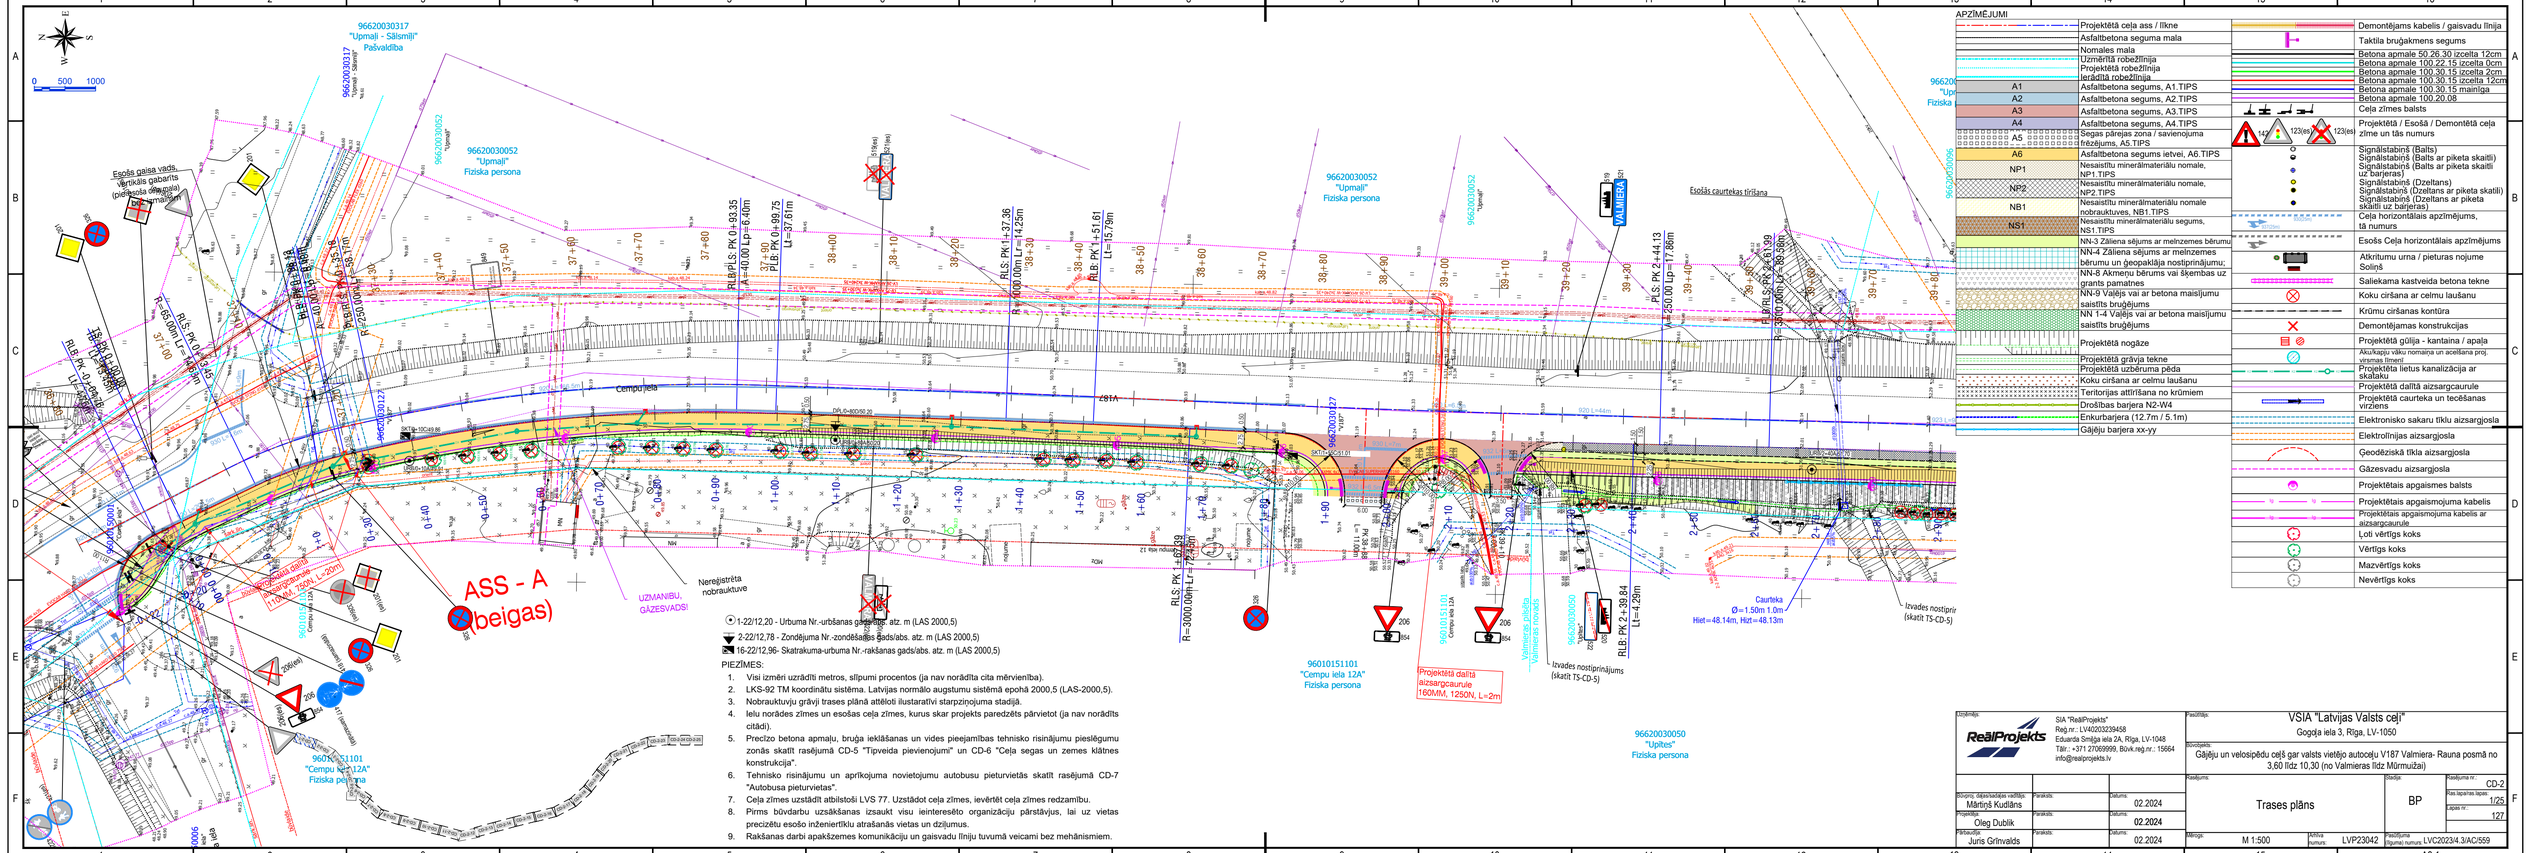
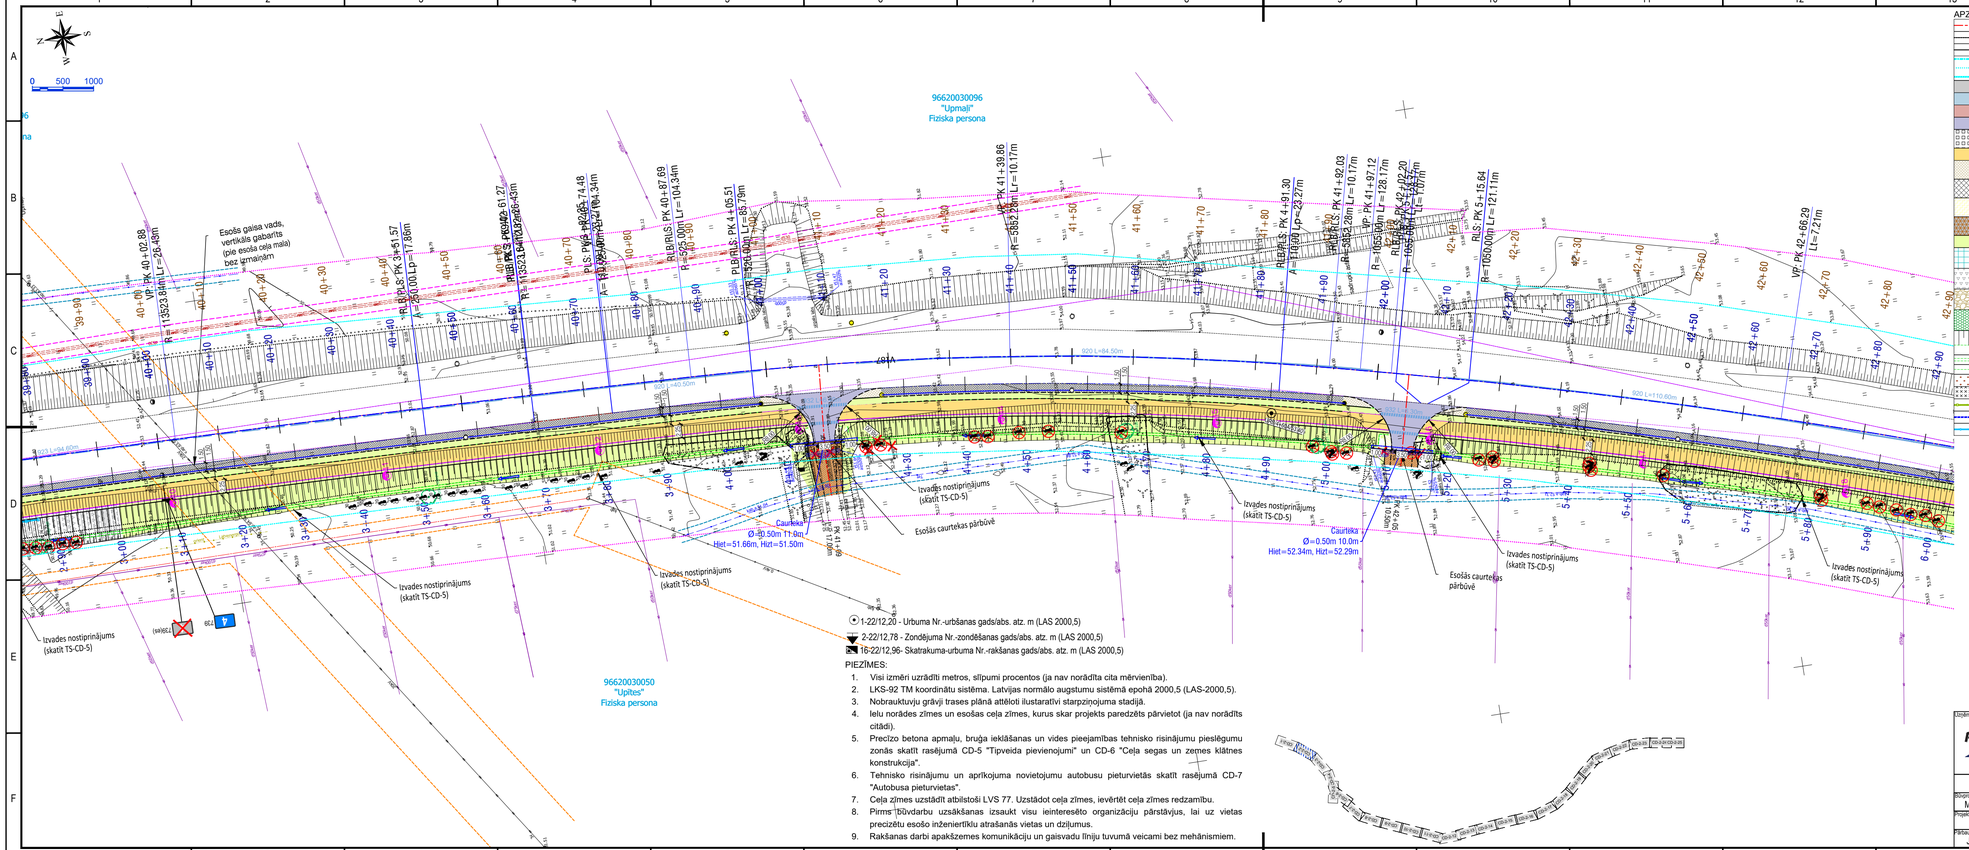

APZĪMĒJUMI
Projektētā ceļa ass / līkne
Asfaltbetona seguma mala
Nomales mala
Uzmērītā robežlīnija
Projektēta robežlīnija
Ierādītā robežlīnija
A1 Asfaltbetona segums, A1.TIPS
A2 Asfaltbetona segums, A2.TIPS
A3 Asfaltbetona segums, A3.TIPS
A4 Asfaltbetona segums, A4.TIPS
A5 Segas pārejas zona / savienojuma frēzējums, A5.TIPS
A6 Asfaltbetona segums ietvei, A6.TIPS
NP1 Nesaistītu minerālmateriālu nomale, NP1.TIPS
NP2 Nesaistītu minerālmateriālu nomale, NP2.TIPS
NB1 Nesaistītu minerālmateriālu nomale nobrauktuves, NB1.TIPS
NS1 Nesaistītu minerālmateriālu segums, NS1.TIPS
NN-3 Zāliena sējums ar meinzemes bērumu
NN-4 Zāliena sējums ar meinzemes bērumu un ģeograbēja nostiprinājumu;
NN-8 Akmeņu bērums vai šķembas uz grants pamatnes
NN-9 Vaļējs vai ar betona maisījumu saistīts bruģējums
NN 1-4 Vaļējs vai ar betona maisījumu saistīts bruģējums
Projektētā ņogāze
Projektētā grāvja tekne
Projektēta uzbēruma pēda
Koku ciršana ar celmu laušanu
Teritorijas attīrīšana no krūmiem
Drošības barjera N2-W4
Enkurbarjera (12.7m / 5.1m)
Gājēju barjera xx-yy
Demontējams kabelis / gaisvadu līnija
Taktila bruģakmens segums
Betona apmale 50.26.30 izcelta 12cm
Betona apmale 100.22.15 izcelta 0cm
Betona apmale 100.30.15 izcelta 2cm
Betona apmale 100.30.15 izcelta 12cm
Betona apmale 100.30.15 mainīga
Betona apmale 100.20.06
Ceļa zīmes balsts
Projektētā / Esošā / Demontētā ceļa zīme un tās numurs
Signālstabiņš (Balts)
Signālstabiņš (Balts ar piketa skaitli)
Signālstabiņš (Balts ar piketa skaitli uz' barjeras)
Signālstabiņš (Dzeltans)
Signālstabiņš (Dzeltans ar piketa skaitli)
Signālstabiņš (Dzeltans ar piketa skaitli uz barjeras)
Ceļa horizontālais apzīmējums, tā numurs
Esošs Ceļa horizontālais apzīmējums
Atkritumu urna / pieturas nojume
Soliņš
Saliekama kastveida betona tekne
Koku ciršana ar celmu laušanu
Krūmu ciršanas kontūra
Demontējamas konstrukcijas
Projektētā gūlija - kantaina / apaļa
Aku/kaņu vāku nomaiņa un aceššana proj. virsmas līmenī
Projektēta lietus kanalizācija ar skalteku
Projektētā dalītā aizsargcaurule
Projektētā cauurteka un tecēšanas virziens
Elektronisko sakaru tīklu aizsargjosla
Elektrolīnijas aizsargjosla
Ģeodēziskā tīkla aizsargjosla
Gāzesvadu aizsargjosla
Projektētais apgaismes balsts
Projektētais apgaismojuma kabelis
Projektētais apgaismojuma kabelis ar aizsargcaurule
Ļoti vērtīgs koks
Vērtīgs koks
Mazvērtīgs koks
Nevērtīgs koks
96620030317 "Upmaļi - Sāsmiļi" Pašvaldība
96620030052 "Upmaļi" Fiziska persona
Esošās gaisa vads, elektrisk gabarīts (piekarsk. dzelzsk. vilcienam) 8m
Cempu ļoti
Z81A
Nereģistrēta nobrauktuve
UZMANĪBU, GĀZESVADS!
ASS - A (beigas)
96010151101 "Cempu iela 12A" Fiziska persona
Projektētā dalītā aizsargcaurule 160MM, L=20m
Projektētā dalītā aizsargcaurule 160MM, L=2m
Projektētā dalītā aizsargcaurule 160MM, L=2m
96620030050 "Upītes" Fiziska persona
Valmieras pilsēta Valmieras novads
Izvades nostiprinājums (skatīt TS-CD-5)
VALMIERA
Esošās caurtekas tīrīšana
Caurteka Ø=1.50m 1.0m Hiet=48.14m, Hizt=48.13m
1-22/12,20 - Urbuma Nr.-urbšanas gads/abs. atz. m (LAS 2000,5)
2-22/12,78 - Zondējuma Nr.-zondēšanas gads/abs. atz. m (LAS 2000,5)
16-22/12,96- Skatakuma-urbuma Nr.-rakšanas gads/abs. atz. m (LAS 2000,5)
PIEZĪMES:
1. Visi izmēri uzrādīti metros, slīpumi procentos (ja nav norādīta cita mērvienība).
2. LKS-92 TM koordinātu sistēma. Latvijas normālo augstumu sistēmā epohā 2000,5 (LAS-2000,5).
3. Nobrauktuvju grāvji trases plānā attēloti ilustratīvi starpzinojuma stadijā.
4. Ielu norādes zīmes un esošas ceļa zīmes, kurus skar projekts paredzēts pārvietot (ja nav norādīts citādi).
5. Precīzo betona apmaļu, bruģa ieklāšanas un vides pieejamības tehnisko risinājumu pieslēgumu zonās skatīt rasējumā CD-5 "Tipveida pievienojumi" un CD-6 "Ceļa segas un zemes klātnes konstrukcija".
6. Tehnisko risinājumu un aprīkojuma novietojumu autobusu pieturvietās skatīt rasējumā CD-7 "Autobusa pieturvietas".
7. Ceļa zīmes uzstādīt atbilstoši LVS 77. Uzstādot ceļa zīmes, ievērtēt ceļa zīmes redzamību.
8. Pirms būvdarbu uzsākšanas izsaukt visu ieinteresēto organizāciju pārstāvjus, lai uz vietas precizētu esošo inženiertīklu atrašanās vietas un dziļumus.
9. Rakšanas darbi apakšzemes komunikāciju un gaisvadu līniju tuvumā veicami bez mehānismiem.
RLS: PK 0+93.35 R=40.00m Lr=16.40m
RLB: PK 0+99.75 Lt=37.61m
RLS: PK 1+37.36 R=1000.00m Lr=14.25m
RLB: PK 1+51.61 Lt=15.79m
RLS: PK 1+65.39 R=3000.00m Lr=172.45m
RLS: PK 2+44.13 R=250.00m Lr=17.86m
RLS: PK 2+62.00 R=3000.00m Lr=38.58m
RLB: PK 2+39.84 Lt=4.29m
RLS: PK 1+45.45 R=65.00m Lr=4.45m
RLB: PK 0+49.88 Lt=49.88m
RLB: PK 0+49.88 Lt=49.88m
RLS: PK 0+35.78 R=40.00m Lr=16.40m
RLB: PK 0+99.75 Lt=37.61m
RLS: PK 0+99.75 R=250.00m Lr=17.86m
RLS: PK 1+37.36 R=1000.00m Lr=14.25m
RLB: PK 1+51.61 Lt=15.79m
RLS: PK 1+65.39 R=3000.00m Lr=172.45m
RLS: PK 2+44.13 R=250.00m Lr=17.86m
RLS: PK 2+62.00 R=3000.00m Lr=38.58m
RLB: PK 2+39.84 Lt=4.29m
Izlaidējs
ReāliProjekts
SIA "ReāliProjekts"
Reģ.nr.: LV40203239458
Eduarda Smilga iela 2A, Rīga, LV-1048
Tālr.: +371 27069999, Būvk.reģ.nr.: 15664
info@realiprojekts.lv
Pasūtītājs
VSIA "Latvijas Valsts ceļi"
Gogoļa iela 3, Rīga, LV-1050
Būvobjekts
Gājēju un velosipēdu ceļš gar valsts vietējo autoceļu V187 Valmiera- Rauna posmā no 3,60 līdz 10,30 (no Valmieras līdz Mūrmuižai)
Atbildīgais būvdarbu vadītājs Mārtiņš Kudlāns
Projektēja Oleg Dublik
Pārbaudīja Juris Grīnvalds
Parakstīts
Datums 02.2024
Rasējuma nosaukums: Trases plāns
Stadija: BP
Rasējuma nr.: CD-2
Kop lapu/lap.skaits: 1/25
Lapas nr.: 127
Mērogs: M 1:500
Arhīva numurs: LVP23042
Pasūtījuma (līguma) numurs: LVC2023/4.3/AC/559
A3.1



PIEZĪMES:

1. Visi izmēri uzrādīti metros, slīpumi procentos (ja nav norādīta cita mērvienība).
2. LKS-92 TM koordinātu sistēma. Latvijas normālo augstumu sistēmā epohā 2000,5 (LAS-2000,5).
3. Nobrauktuvju grāvji trases plānā attēloti ilustratīvi starpzinojuma stadijā.
4. Ielu norādes zīmes un esošas ceļa zīmes, kurus skar projekts paredzēts pārvietot (ja nav norādīts citādi).
5. Precīzo betona apmaļu, bruģa ieklāšanas un vides pieejamības tehnisko risinājumu pieslēgumu zonās skatīt rasējumā CD-5 "Tipveida pievienojumi" un CD-6 "Ceļa segas un zemes klātnes konstrukcija".
6. Tehnisko risinājumu un aprīkojuma novietojumu autobusu pieturvietās skatīt rasējumā CD-7 "Autobusa pieturvietas".
7. Ceļa zīmes uzstādīt atbilstoši LVS 77. Uzstādot ceļa zīmes, ievērtēt ceļa zīmes redzamību.
8. Pirms būvdarbu uzsākšanas izsaukt visu ieinteresēto organizāciju pārstāvjus, lai uz vietas precizētu esošo inženiertīklu atrašanās vietas un dziļumus.
9. Rakšanas darbi apakšzemes komunikāciju un gaisvadu līniju tuvumā veicami bez mehānismiem.

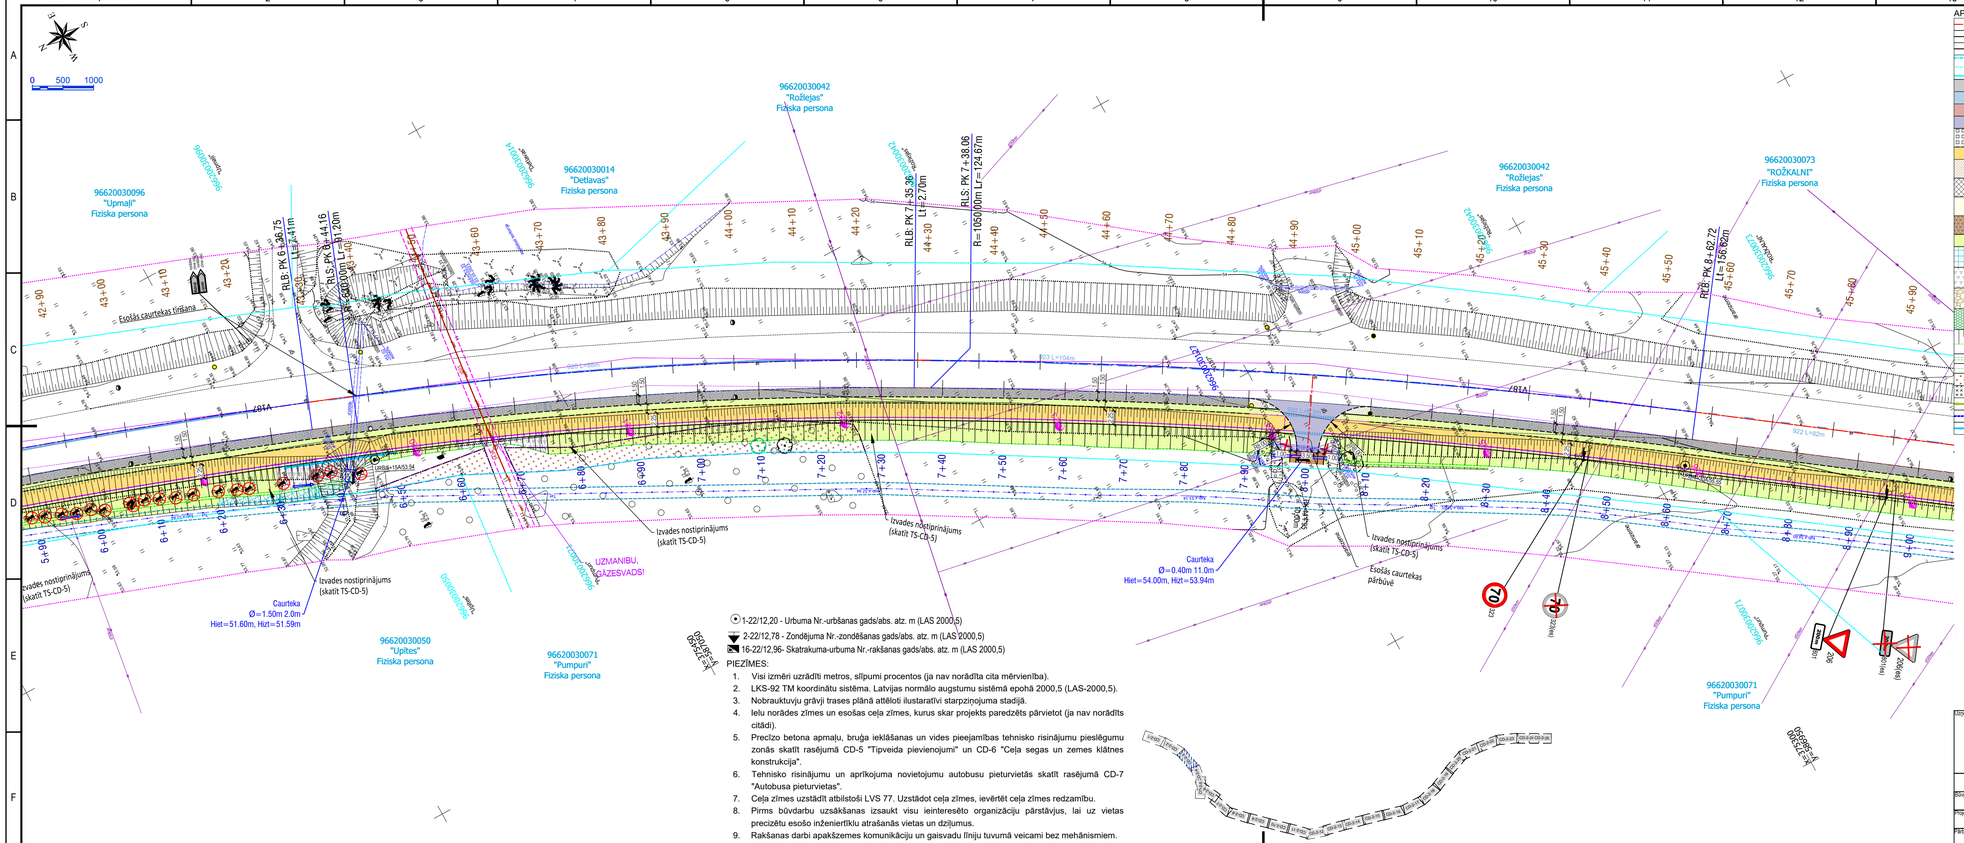
APZĪMĒJUMI

	Projektētā ceļa ass / līknes
	Asfaltbetona seguma mala
	Nomales mala
	Uzmērītā robežlīnija
	Projektētā robežlīnija
	Ierādītā robežlīnija
A1	Asfaltbetona segums, A1.TIPS
A2	Asfaltbetona segums, A2.TIPS
A3	Asfaltbetona segums, A3.TIPS
A4	Asfaltbetona segums, A4.TIPS
A5	Segas pārejas zona / savienojuma frēzējums, A5.TIPS
A6	Asfaltbetona segums ietvei, A6.TIPS
NP1	Nesaistītu minerālmateriālu nomale, NP1.TIPS
NP2	Nesaistītu minerālmateriālu nomale, NP2.TIPS
NB1	Nesaistītu minerālmateriālu nomale nobrauktuves, NB1.TIPS
NS1	Nesaistītu minerālmateriālu segums, NS1.TIPS
	NN-3 Zāliena sējums ar meinzemes bērumu
	NN-4 Zāliena sējums ar meinzemes bērumu un ģeopakļāja nostiprinājumu;
	NN-8 Akmeņu bērums vai šķembas uz grants pamatnes
	NN-9 Vaļējs vai ar betona maisījumu saistīts bruģējums
	NN 1-4 Vaļējs vai ar betona maisījumu saistīts bruģējums
	Projektētā nogāze
	Projektētā grāvja tekne
	Projektēta uzbēruma pēda
	Koku ciršana ar celmu laušanu
	Teritorijas attīrīšana no krūmiem
	Drošības barjera NZ-W4
	Enkurbarjera (12.7m / 5.1m)
	Gājēju barjera xx-yy

	Demontējams kabelis / gaisvadu līnija
	Taktila bruģakmens segums
	Betona apmale 50.26.30 izcelta 12cm
	Betona apmale 100.22.15 izcelta 0cm
	Betona apmale 100.30.15 izcelta 2cm
	Betona apmale 100.30.15 izcelta 12cm
	Betona apmale 100.30.15 mainīga
	Betona apmale 100.20.06
	Ceļa zīmes balsts
	Projektētā / Esošā / Demontētā ceļa zīme un tās numurs
	Signālstabiņš (Balts)
	Signālstabiņš (Balts ar piketa skaitli)
	Signālstabiņš (Balts ar piketa skaitli uz barjeras)
	Signālstabiņš (Dzeltans)
	Signālstabiņš (Dzeltans ar piketa skaitli)
	Signālstabiņš (Dzeltans ar piketa skaitli uz barjeras)
	Ceļa horizontālais apzīmējums, tā numurs
	Esošs Ceļa horizontālais apzīmējums
	Atkritumu urna / pieturas nojume Solīņš
	Saliekama kastveida betona tekne
	Koku ciršana ar celmu laušanu
	Krūmu ciršanas kontūra
	Demontējamas konstrukcijas
	Projektētā gūļja - kantaina / apaļa
	Aku/kaņģu vāku nomaiņa un aceššana proj. virsmas līmenī
	Projektēta lietus kanalizācija ar skalteku
	Projektētā dalītā aizsargcaurule
	Projektētā caurteka un tecēšanas virziens
	Elektronisko sakaru tīklu aizsargjosla
	Elektrolīnijas aizsargjosla
	Ģeodēziskā tīkla aizsargjosla
	Gāzesvadu aizsargjosla
	Projektētais apgaismes balsts
	Projektētais apgaismojuma kabelis
	Projektētais apgaismojuma kabelis ar aizsargcaurule
	Ļoti vērtīgs koks
	Vērtīgs koks
	Mazvērtīgs koks
	Nevērtīgs koks

Izstrādātājs: ReāIProjekts	SIA "ReāIProjekts" Reģ.nr.: LV40203239458 Eduarda Smilga iela 2A, Rīga, LV-1048 Tālr.: +371 27069999, Būvk.reģ.nr.: 15664 info@reaiprojekts.lv			Pasūtītājs:	VSIA "Latvijas Valsts ceļi" Gogoļa iela 3, Rīga, LV-1050
				Būvobjekts:	Gājēju un velosipēdu ceļš gar valsts vietējo autoceļu V187 Valmiera- Rauna posmā no 3,60 līdz 10,30 (no Valmieras līdz Mūrmuižai)
Būvprojekta vadītājs: Mārtiņš Kudlāns		Parakstīts:	Datums: 02.2024	Rasējums:	Trases plāns
Projektēja: Oleg Dublik		Parakstīts:	Datums: 02.2024	Stadija:	BP
Pārbaudīja: Juris Grīnvalds		Parakstīts:	Datums: 02.2024	Rasējuma nr.:	CD-2
				Kop lapu/tās lapas:	2/25
				Lapas nr.:	128
Mērogs:	M 1:500	Arhīva numurs:	LVP23042	Rasējuma (līguma) numurs:	LVC2023/4.3/AC/559

A3.1



PIEZĪMES:

1. Visi izmēri uzrādīti metros, slīpumi procentos (ja nav norādīta cita mērvienība).
2. LKS-92 TM koordinātu sistēma. Latvijas normālo augstumu sistēmā epohā 2000,5 (LAS-2000,5).
3. Nobrauktuvju grāvji trases plānā attēloti ilustratīvi starpziņojuma stadijā.
4. Ielu norādes zīmes un esošas ceļa zīmes, kurus skar projekts paredzēts pārvietot (ja nav norādīts citādi).
5. Precīzo betona apmaļu, bruģa ieklāšanas un vides pieejamības tehnisko risinājumu piesīšgumu zonās skatīt rasējumā CD-5 "Tipveida pievienojumi" un CD-6 "Ceļa segas un zemes klātnes konstrukcija".
6. Tehnisko risinājumu un aprīkojuma novietojumu autobusu pieturvietās skatīt rasējumā CD-7 "Autobusa pieturvietas".
7. Ceļa zīmes uzstādīt atbilstoši LVS 77. Uzstādot ceļa zīmes, ievērtēt ceļa zīmes redzamību.
8. Pirms būvdarbu uzsākšanas izsaukt visu ieinteresēto organizāciju pārstāvjus, lai uz vietas precizētu esošo inženiertīklu atrašanās vietas un dziļumus.
9. Rakšanas darbi apakšzemes komunikāciju un gaisvadu līniju tuvumā veicami bez mehānismiem.

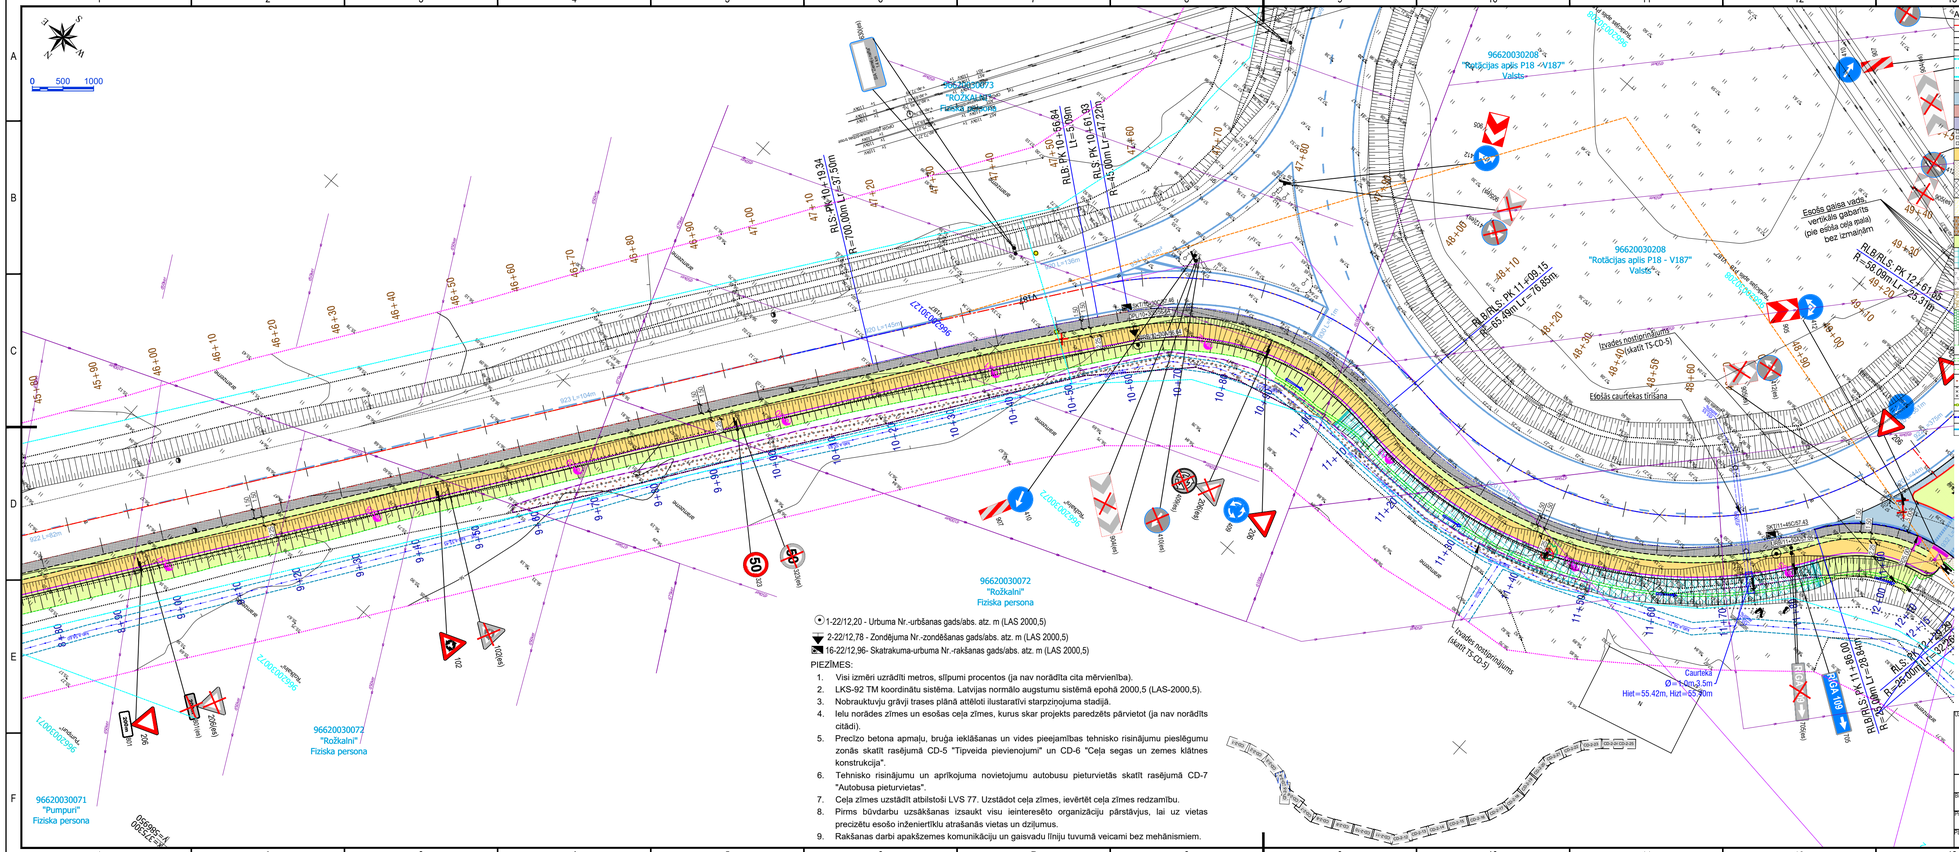
APZĪMĒJUMI

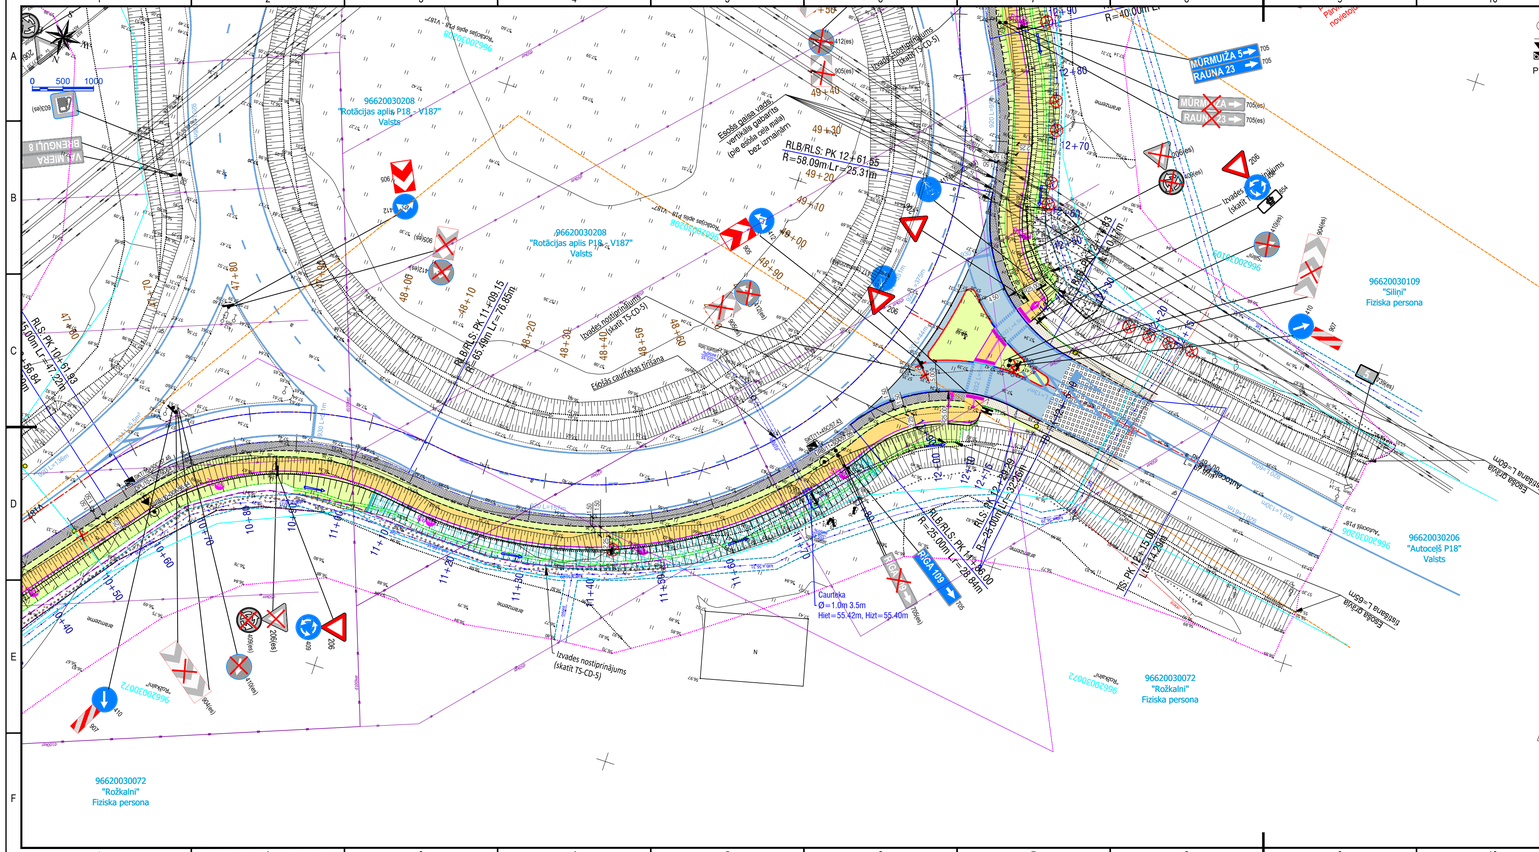
	Projektētā ceļa ass / līkne
	Asfaltbetona seguma mala
	Nomales mala
	Uzmērītā robežlīnija
	Projektētā robežlīnija
	Ierādītā robežlīnija
A1	Asfaltbetona segums, A1.TIPS
A2	Asfaltbetona segums, A2.TIPS
A3	Asfaltbetona segums, A3.TIPS
A4	Asfaltbetona segums, A4.TIPS
A5	Segas pārejas zona / savienojuma frēzējums, A5.TIPS
A6	Asfaltbetona segums ietvei, A6.TIPS
NP1	Nesasītīu minerālmateriālu nomale, NP1.TIPS
NP2	Nesasītīu minerālmateriālu nomale, NP2.TIPS
NB1	Nesasītīu minerālmateriālu nomale nobrauktuves, NB1.TIPS
NS1	Nesasītīu minerālmateriālu segums, NS1.TIPS
	NN-3 Zāliena sējums ar meinzemes bērumu
	NN-4 Zāliena sējums ar meinzemes bērumu un ģeopaklāja nostiprinājumu;
	NN-8 Akmeņu bērums vai šķembas uz grants pamatnes
	NN-9 Vaļējs vai ar betona maisījumu saistīts bruģējums
	NN 1-4 Vaļējs vai ar betona maisījumu saistīts bruģējums
	Projektētā nogāze
	Projektētā grāvja tekne
	Projektētā uzbēruma pēda
	Koku ciršana ar celmu laušanu
	Teritorijas attīrīšana no krūmiem
	Drošības barjera N2-W4
	Enkurbarjera (12.7m / 5.1m)
	Gājēju barjera xx-yy

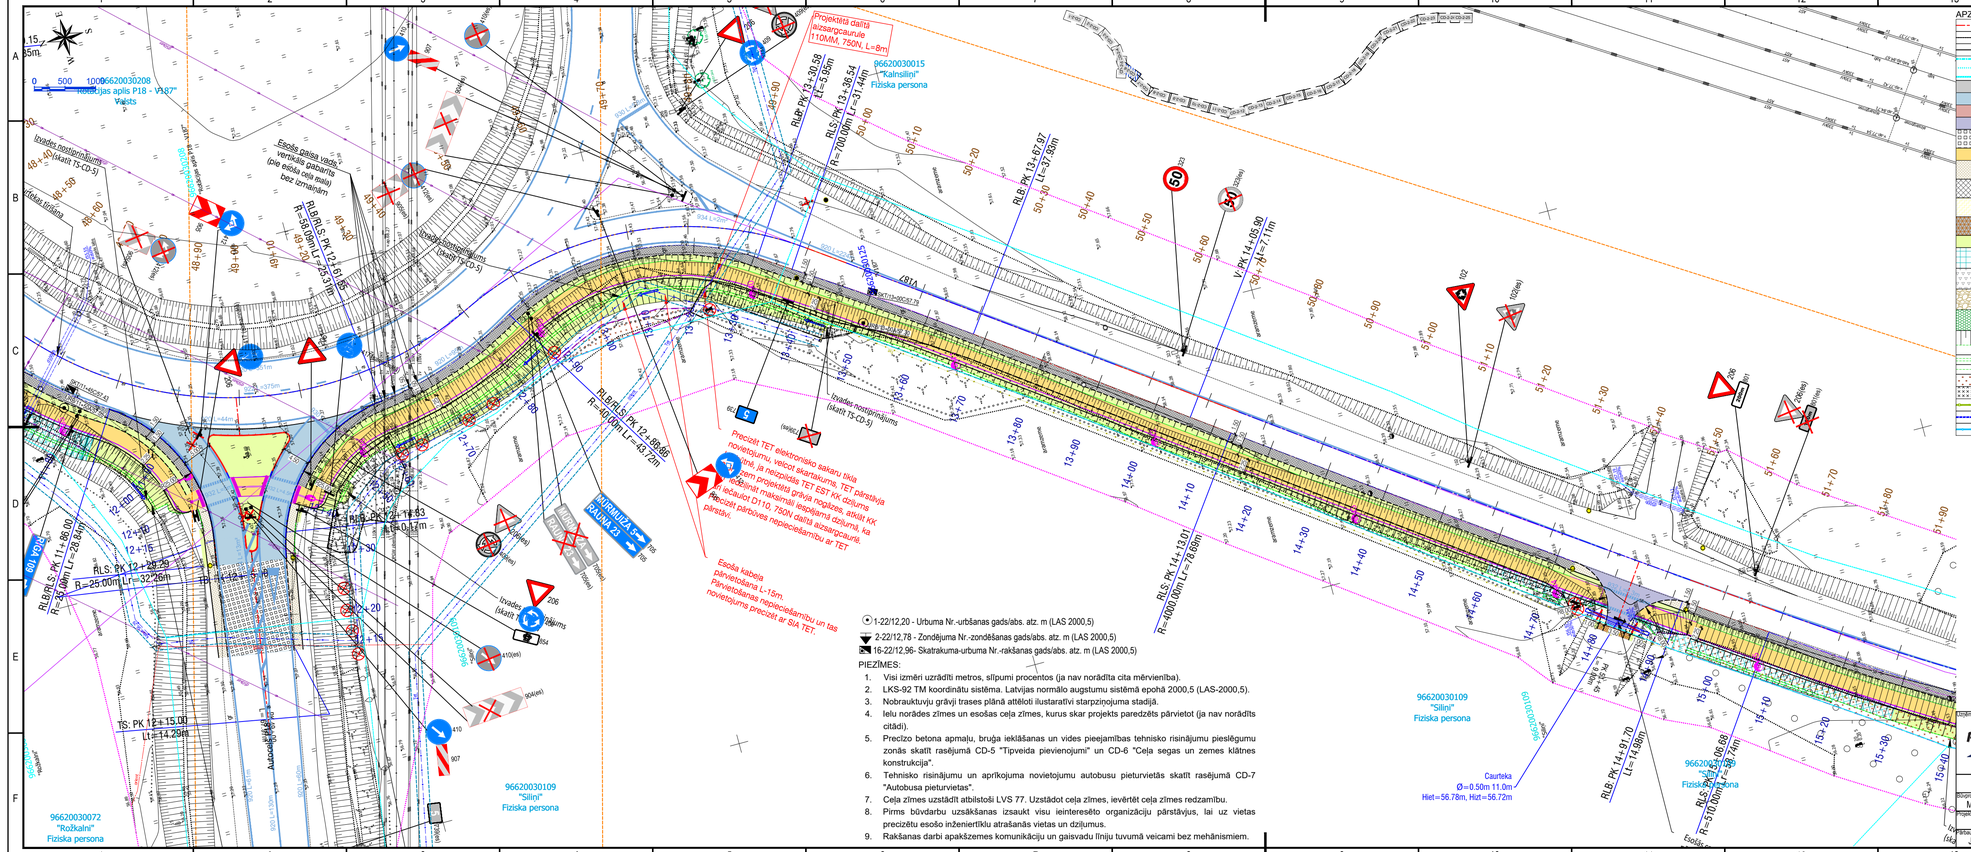
	Demontējams kabelis / gaisvadu līnija
	Taktila bruģakmens segums
	Betona apmale 50.26.30 izcelta 12cm
	Betona apmale 100.22.15 izcelta 0cm
	Betona apmale 100.30.15 izcelta 2cm
	Betona apmale 100.30.15 izcelta 12cm
	Betona apmale 100.30.15 mainīga
	Betona apmale 100.20.06
	Ceļa zīmes balsts
	Projektētā / Esošā / Demontētā ceļa zīme un tās numurs
	Signālstabiņš (Balts)
	Signālstabiņš (Balts ar piketa skaitli)
	Signālstabiņš (Balts ar piketa skaitli uz barjeras)
	Signālstabiņš (Dzeltans)
	Signālstabiņš (Dzeltans ar piketa skaitli)
	Signālstabiņš (Dzeltans ar piketa skaitli uz barjeras)
	Ceļa horizontālais apzīmējums, tā numurs
	Esošs Ceļa horizontālais apzīmējums
	Atkritumu urna / pieturas nojume Solinš
	Saliekama kastveida betona tekne
	Koku ciršana ar celmu laušanu
	Krūmu ciršanas kontūra
	Demontējamas konstrukcijas
	Projektētā gūlija - kantaina / apaļa
	Aku/kaņu/ vāku nomaiņa un aceššana proj. virsmas līmenī
	Projektēta lietus kanalizācija ar skataku
	Projektētā dalītā aizsargcaurule
	Projektētā caurteka un tecēšanas virziens
	Elektronisko sakaru tīklu aizsargjosla
	Elektrolīnijas aizsargjosla
	Ģeodēziskā tīkla aizsargjosla
	Gāzesvadu aizsargjosla
	Projektētais apgaismes balsts
	Projektētais apgaismojuma kabelis
	Projektētais apgaismojuma kabelis ar aizsargcaurule
	Ļoti vērtīgs koks
	Vērtīgs koks
	Mazvērtīgs koks
	Nevērtīgs koks

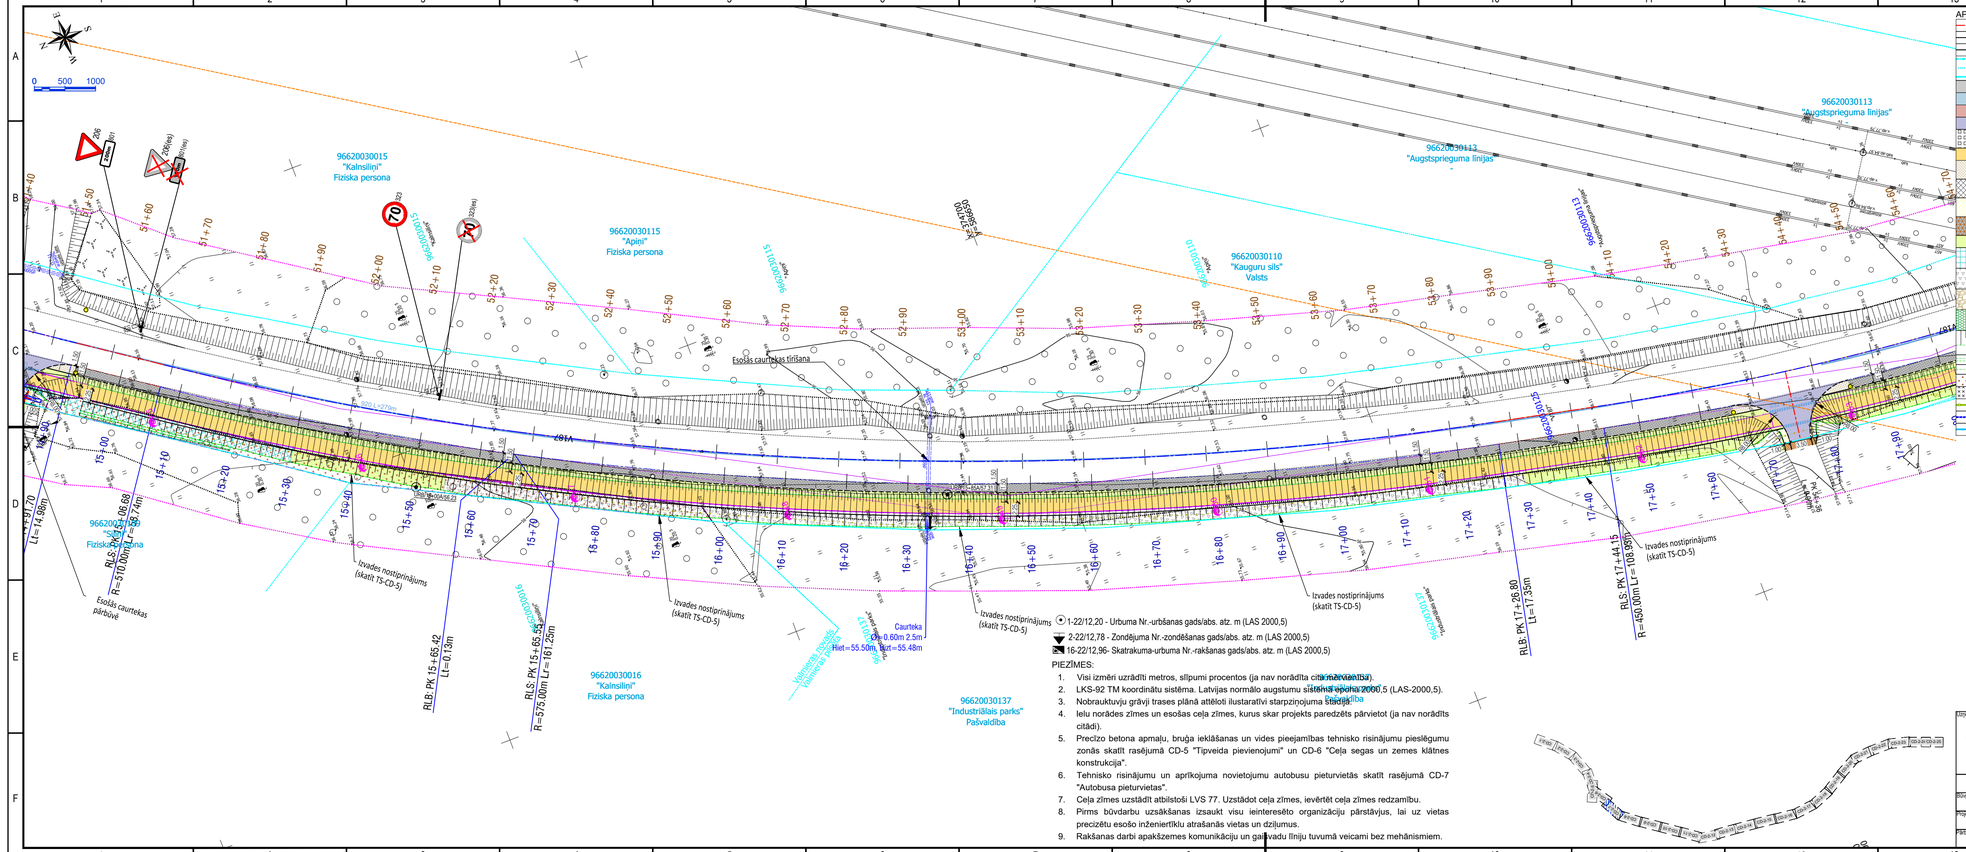
Izpildītājs:	SIA "ReāliProjekts" Reģ.nr.: LV40203239458 Eduarda Smilga iela 2A, Rīga, LV-1048 Tālr.: +371 27069999, Būvk.reģ.nr.: 15664 info@realiprojekts.lv	Pasūtītājs:	VSIA "Latvijas Valsts ceļi" Gogoļa iela 3, Rīga, LV-1050
		Būvobjekts:	Gājēju un velosipēdu ceļš gar valsts vietējo autoceļu V187 Valmiera- Rauna posmā no 3,60 līdz 10,30 (no Valmieras līdz Mūrmuižai)
Būvprojekta daļas/sadaļas vadītājs:	Mārtiņš Kudlāns	Parakstīts:	Datums: 02.2024
Projektētājs:	Oleg Dublik	Parakstīts:	Datums: 02.2024
Pārbaudīja:	Juris Grīnvalds	Parakstīts:	Datums: 02.2024
Rasējums:	Trases plāns	Sadaļa:	BP
Rasējuma nr.:	CD-2	Kas lapa/kas lapas:	3/25
Lapas nr.:	129	Mērogs:	M 1:500
Arhīva numurs:	LVP23042	Pasūtījuma (līguma) numurs:	LVC2023/4.3/AC/559

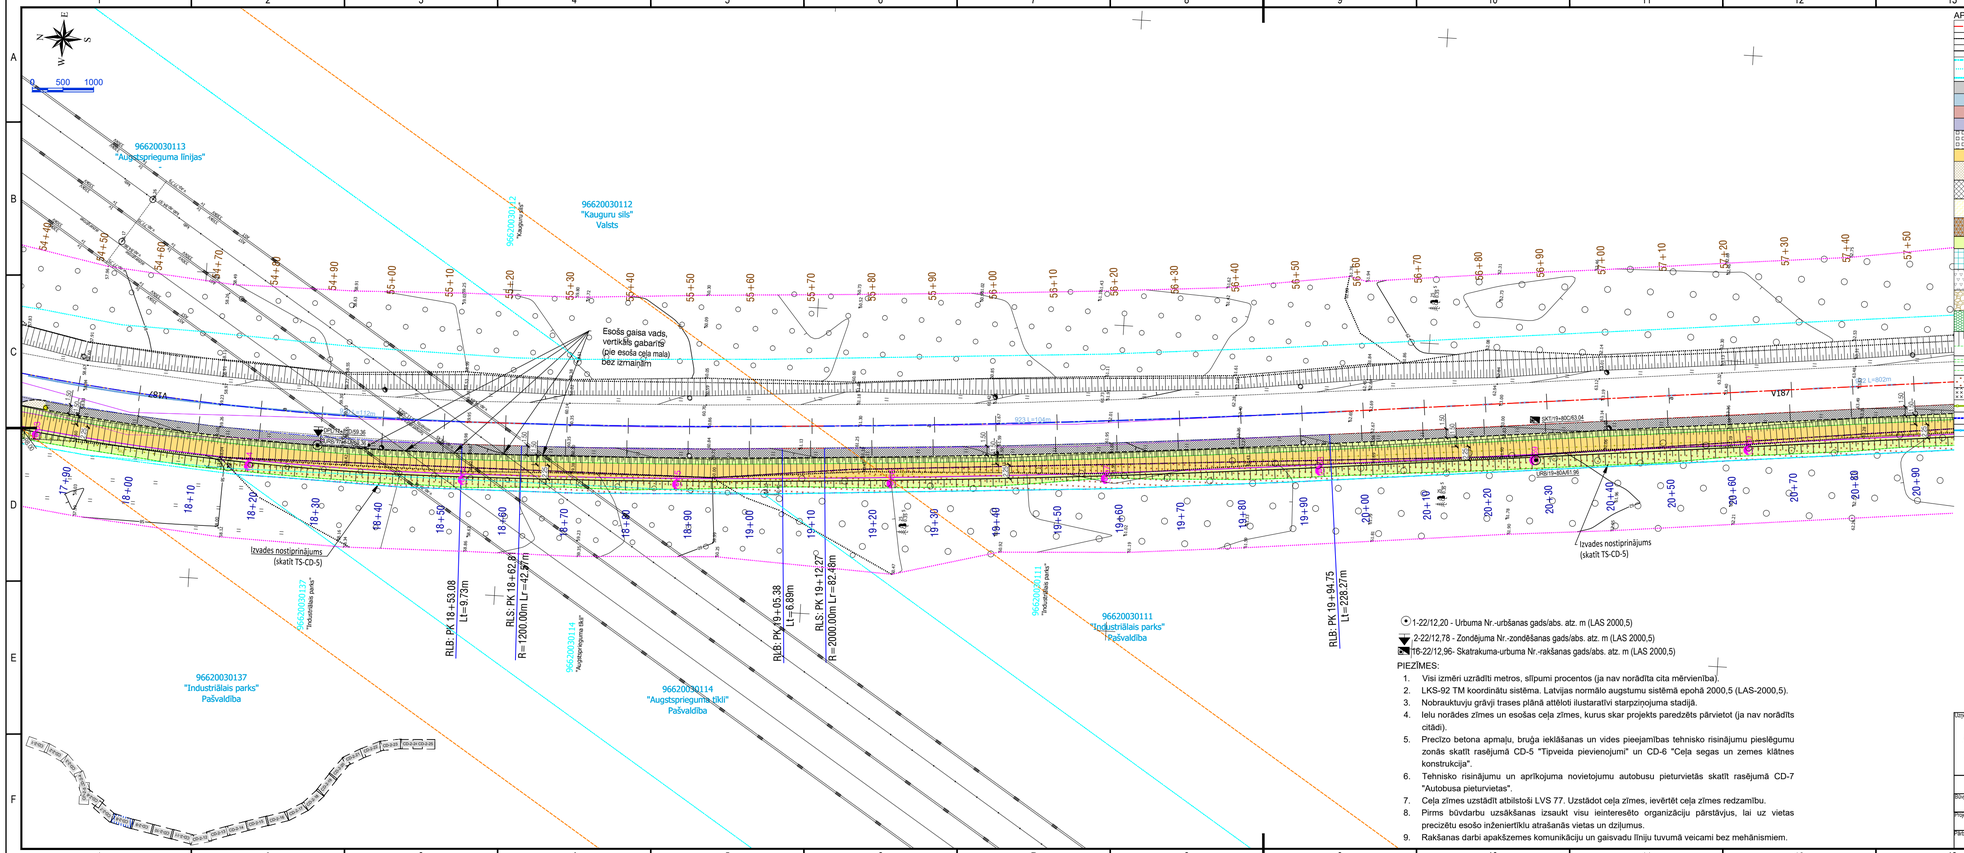
A3.1


0 500 1000
96620030073
"ROŽKALNI"
Fiziska persona
96620030208
"Rotācijas aplis P18 -V187"
Valsts
96620030072
"Rožkalni"
Fiziska persona
96620030071
"Pumpuri"
Fiziska persona
96620030072
"Rožkalni"
Fiziska persona
Esošās caurtekas tīrīšana
Caurteka1
Ø=1.0m;3.5m
Hiet=55.42m, Hizt=65.70m
Izvades nostiprinājums (skatīt TS-CD-5)
Esošās caurtekas tīrīšana
Esošs gaisa vads, vertikāls gabarīts (pie sliktas cela malas) bez izmaiņām
Esošs gaisa vads, vertikāls gabarīts (pie sliktas cela malas) bez izmaiņām
RLB PK 10+19.34 R=700.00m L=57.50m
RLB PK 10+56.84 L=57.69m
RLS PK 10+161.93 L=47.22m R=45.00m
RLB PK 11+09.15 R=65.49m L=76.66m
RLB PK 11+92.43 R=58.00m L=25.31m
RLB PK 12+61.65 R=58.00m L=25.31m
RLS PK 12+86.96 R=25.00m L=32.26m
RLB PK 11+92.43 R=58.00m L=32.26m
RIGA 169
Z.UZ0030096
Z.UZ0030096
Z.UZ0030096


0 500 1000
96620030208 "Rotācijas aplis P18_V187" Valsts
96620030208 "Rotācijas aplis P18_V187" Valsts
RLB/RLS: PK 12+61.85 R=58.09m Lr=25.31m
RLB/RLS: PK 11+09.15 R=65.48m Lr=76.85m
RLS: PK 10+93.92 R=5.00m Lr=47.72m
RLS: PK 12+15.00 R=24.40m Lr=29.36m
RLB/RLS: PK 11+90.00 R=25.00m Lr=39.84m
Esošās gājēju ietves vertikālais atzarojums (pie esošā ceļa malas) bez izmaiņām
Esošā caurteka (skatīt TS-CD-5)
Caurteka Ø=1.0m 3.5m Hiet=55.42m, Hizt=55.40m
Izvades nostiprinājums (skatīt TS-CD-5)
Esošā caurteka (skatīt TS-CD-5)
Esošā caurteka turpinājums
Esošā caurteka turpinājums
Esošā caurteka turpinājums


Projektētā dalītā aizsargcaurule 110MM, 750N, L=8m
96620030015 "Kalnsiliņi" Fiziska persona
RLB: PK 13+67.97 L=37.69m
RLB: PK 14+05.90 L=7.11m
RLB: PK 14+13.01 L=76.98m
RLB: PK 14+91.70 L=14.98m
RLS: PK 14+05.98 R=510.00m L=24.74m
RLB: PK 13+30.58 L=5.66m
RLS: PK 13+36.54 R=700.00m L=31.44m
RLB: PK 12+15.85 R=50.00m L=23.11m
RLB: PK 12+89.06 R=40.00m L=43.79m
RLS: PK 12+14.93 L=0.17m
RLB: PK 11+86.00 R=50.00m L=28.80m
RLS: PK 12+29.29 R=25.00m L=32.26m
TS: PK 12+15.00 Lt=14.29m
RLS: PK 14+44.93 R=4000.00m L=7.14m
Esošā kabeļa pārvietošana L~16m. Pārvietošanas nepieciešamību un tās novietojuma precizēt ar SIA TET.
Precizēt TET elektronisko sakaru tīkla novietojumu, veicot skartukumu. TET pārstāvja klātbūtnē projektētā grāvja līnijas, atbilstoši kk 96620030109 "Silini" Fiziska persona
Caurteka Ø=0.50m 11.0m Hiet=56.78m, Hut=56.72m
96620030072 "Rožkalni" Fiziska persona
96620030109 "Silini" Fiziska persona
96620030109 "Silini" Fiziska persona
96620030208 Rēzeknes apkārtne P18 - V187" Valsts
Rēzeknes apkārtne P18 - V187" Valsts
Izvades nostiprinājums (skatīt TS-CD-5)
Esošās gaisa vadu vertikālās pāreju (pie esošā celiņa malas) bez izmaiņām
Esošā


0 500 1000
96620030015 "Kalnsliņi" Fiziska persona
96620030115 "Apiņi" Fiziska persona
96620030110 "Kaugunu sils" Valsts
96620030113 "Augstsprieguma līnijas"
96620030016 "Kalnsliņi" Fiziska persona
96620030137 "Industriālais parks" Pašvaldība
Esošās caurtekas pārbūvē
Esošās caurtekas tīrīšana
Izvades nostiprinājums (skatīt TS-CD-5)
RLS: PK 15+65.42 R=575.00m Lr=161.26m
RLB: PK 15+65.42 Lt=0.13m
RLS: PK 15+06.68 R=510.00m Lr=97.47m
RLB: PK 15+91.70 Lt=14.98m
RLS: PK 17+44.15 R=450.00m Lr=108.85m
RLB: PK 17+26.80 Lt=17.35m
Caurteka D=0.60m 2.5m
Hiet=55.50m, Hizt=55.48m
Vismieres ciemats
Valmieras ielas
Valmieras ielas
Valmieras ielas



PIEZĪMES:

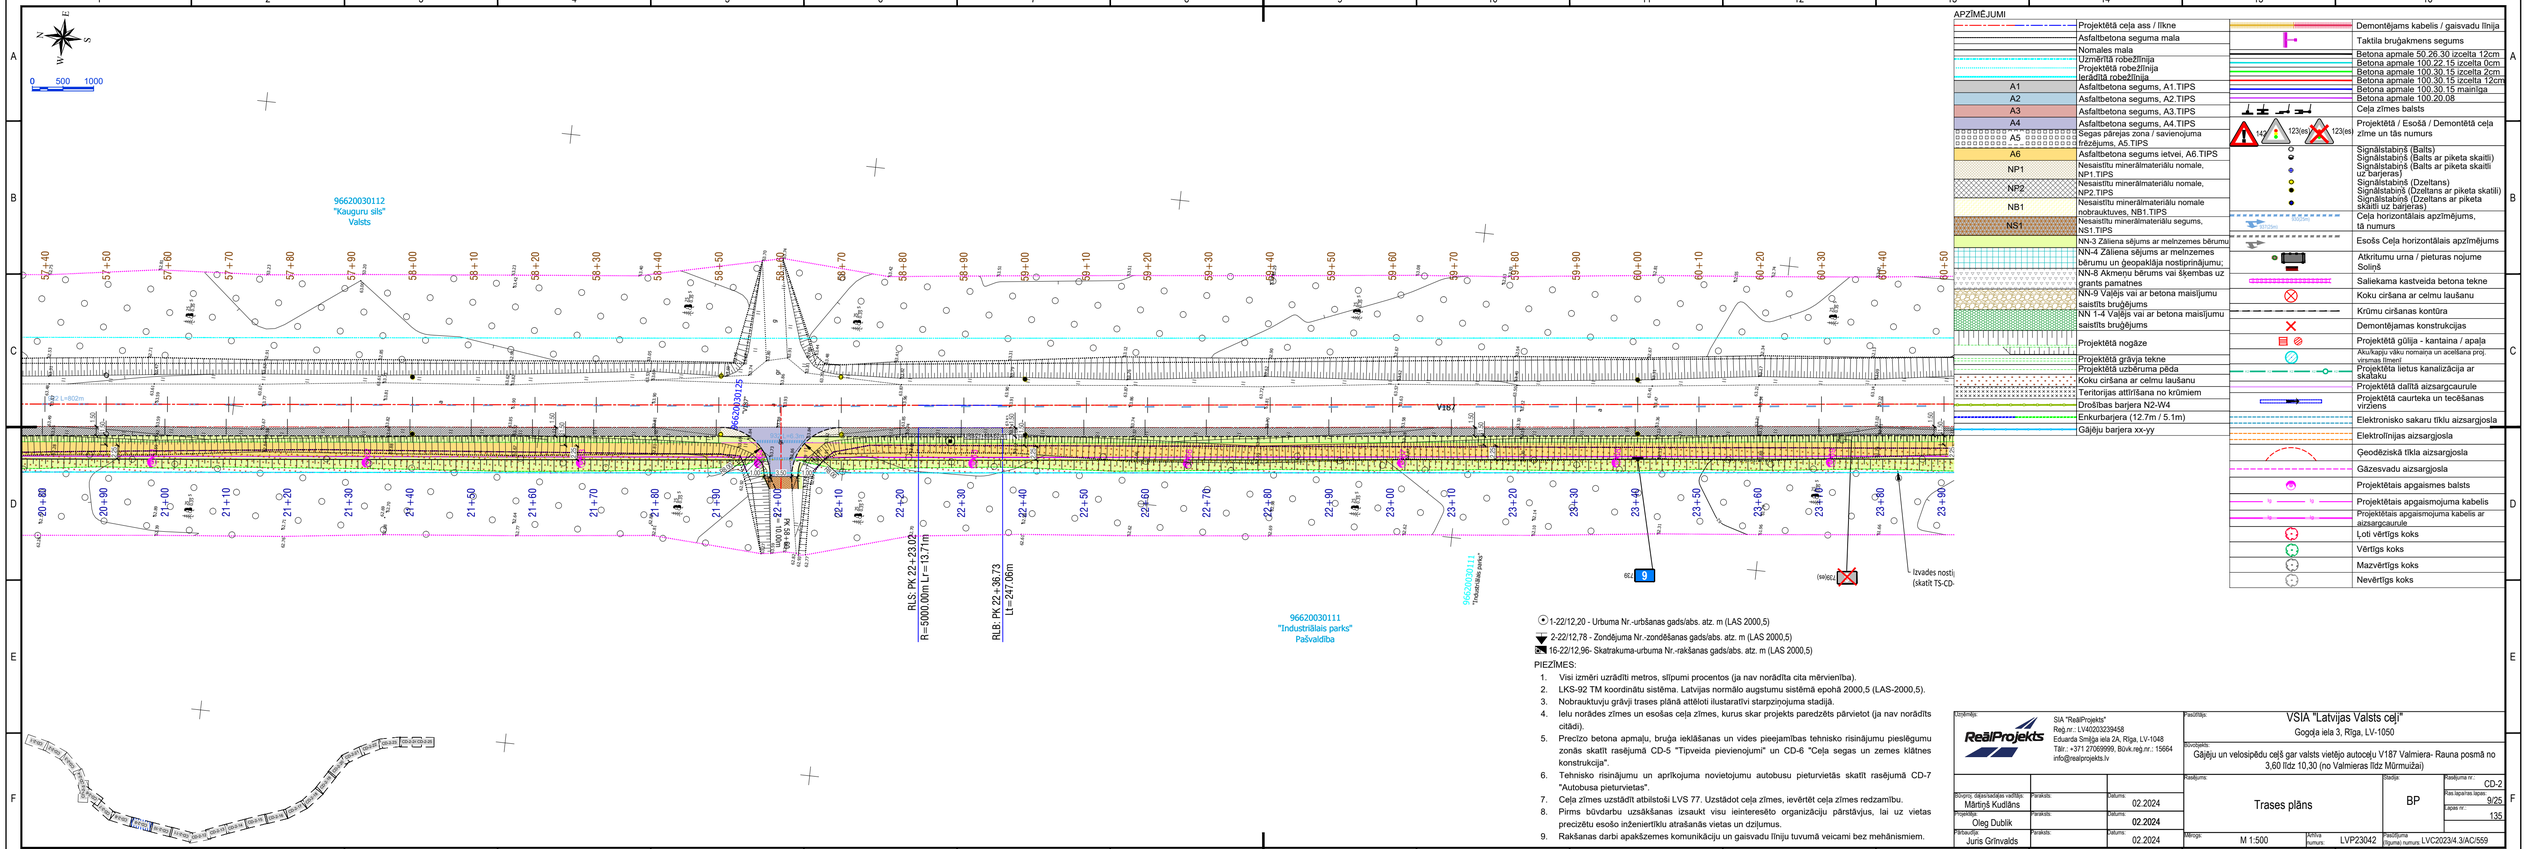
1. Visi izmēri uzrādīti metros, slīpumi procentos (ja nav norādīta cita mērvienība).
2. LKS-92 TM koordinātu sistēma. Latvijas normālo augstumu sistēmā epohā 2000,5 (LAS-2000,5).
3. Nobrauktuvju grāvji trases plānā attēloti ilustratīvi starpzinojuma stadijā.
4. Ielu norādes zīmes un esošas ceļa zīmes, kuras skar projekts paredzēts pārvietot (ja nav norādīts citādi).
5. Precīzo betona apmaļu, bruģa ieklāšanas un vides pieejamības tehnisko risinājumu piesātgumu zonās skatīt rasējumā CD-5 "Tipveida pievienojumi" un CD-6 "Ceļa segas un zemes klātnes konstrukcija".
6. Tehnisko risinājumu un aprīkojuma novietojumu autobusu pieturvietās skatīt rasējumā CD-7 "Autobusa pieturvietas".
7. Ceļa zīmes uzstādīt atbilstoši LVS 77. Uzstādot ceļa zīmes, ievērtēt ceļa zīmes redzamību.
8. Pirms būvdarbu uzsākšanas izsaukt visu ieinteresēto organizāciju pārstāvjus, lai uz vietas precizētu esošo inženiertīklu atrašanās vietas un dziļumus.
9. Rakšanas darbi apakšzemes komunikāciju un gaisvadu līniju tuvumā veicami bez mehānismiem.

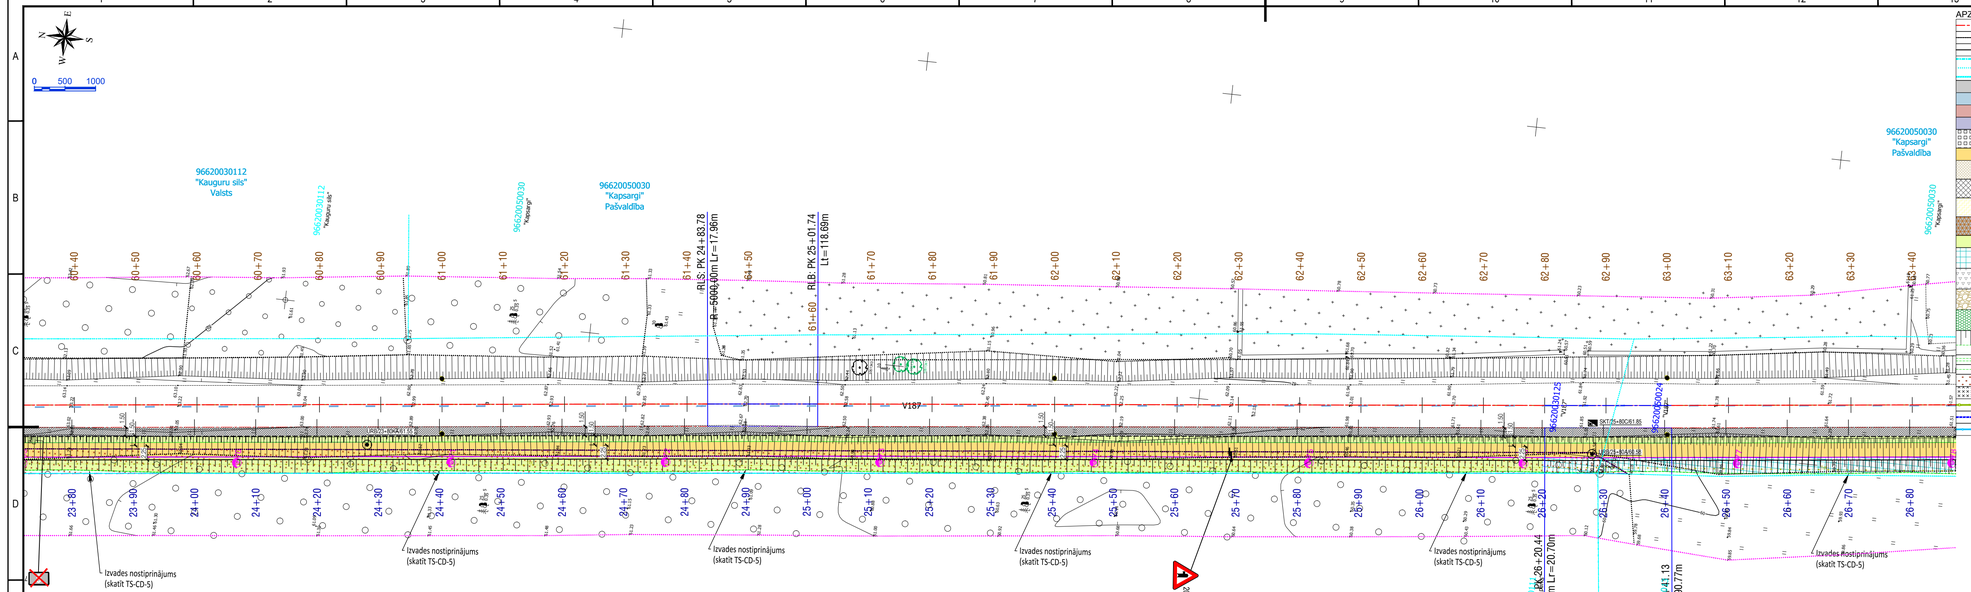
APZĪMĒJUMI

	Projektētā ceļa ass / līkne
	Asfaltbetona seguma mala
	Nomales mala
	Uzmērītā robežlīnija
	Projektētā robežlīnija Ierādītā robežlīnija
A1	Asfaltbetona segums, A1.TIPS
A2	Asfaltbetona segums, A2.TIPS
A3	Asfaltbetona segums, A3.TIPS
A4	Asfaltbetona segums, A4.TIPS
A5	Segas pārejas zona / savienojuma frēzējums, A5.TIPS
A6	Asfaltbetona segums ietvei, A6.TIPS
NP1	Nesaistītu minerālmateriālu nomale, NP1.TIPS
NP2	Nesaistītu minerālmateriālu nomale, NP2.TIPS
NB1	Nesaistītu minerālmateriālu nomale nobrauktuves, NB1.TIPS
NS1	Nesaistītu minerālmateriālu segums, NS1.TIPS
	NN-3 Zāliena sējums ar meinzemes bērumu
	NN-4 Zāliena sējums ar meinzemes bērumu un ģeopakāja nostiprinājumu;
	NN-8 Akmeņu bērums vai šķembas uz grants pamatnes
	NN-9 Vaļējs vai ar betona maisījumu saistīts bruģējums
	NN 1-4 Vaļējs vai ar betona maisījumu saistīts bruģējums
	Projektētā nogāze
	Projektētā grāvja tekne
	Projektēta uzbēruma pēda
	Koku ciršana ar celmu laušanu
	Teritorijas attīrīšana no krūmiem
	Drošības barjera N2-W4
	Enkurbarjera (12.7m / 5.1m)
	Gājēju barjera xx-yy

	Demontējams kabelis / gaisvadu līnija
	Taktila bruģakmens segums
	Betona apmale 50.26.30 izcelta 12cm
	Betona apmale 100.22.15 izcelta 0cm
	Betona apmale 100.30.15 izcelta 2cm
	Betona apmale 100.30.15 izcelta 12cm
	Betona apmale 100.30.15 mainīga
	Betona apmale 100.20.06
	Ceļa zīmes balsts
	Projektētā / Esošā / Demontētā ceļa zīme un tās numurs
	Signālstabiņš (Balts) Signālstabiņš (Balts ar piketa skaitli) Signālstabiņš (Balts ar piketa skaitli uz barjeras)
	Signālstabiņš (Dzeltans) Signālstabiņš (Dzeltans ar piketa skaitli) Signālstabiņš (Dzeltans ar piketa skaitli uz barjeras)
	Ceļa horizontālais apzīmējums, tā numurs
	Esošs Ceļa horizontālais apzīmējums
	Atkritumu urna / pieturas nojume Solinš
	Saliekama kastveida betona tekne
	Koku ciršana ar celmu laušanu
	Krūmu ciršanas kontūra
	Demontējamas konstrukcijas
	Projektētā gūlija - kantaina / apaļa
	Aku/kaņģu vāku nomaiņa un aceššana proj. virsmas līmenī
	Projektēta lietus kanalizācija ar skalteku
	Projektētā daļītā aizsargcaurule
	Projektētā caurteka un tecēšanas virziens
	Elektronisko sakaru tīklu aizsargjosla
	Elektrolīnijas aizsargjosla
	Ģeodēziskā tīkla aizsargjosla
	Gāzesvadu aizsargjosla
	Projektētais apgaismes balsts
	Projektētais apgaismojuma kabelis
	Projektētais apgaismojuma kabelis ar aizsargcaurule
	Ļoti vērtīgs koks
	Vērtīgs koks
	Mazvērtīgs koks
	Nevērtīgs koks

Izstrādātājs:	SIA "ReāliProjekts" Reģ.nr.: LV40203239458 Eduarda Smilģa iela 2A, Rīga, LV-1048 Tālr.: +371 27069999, Būvk.reģ.nr.: 15664 info@realiprojekts.lv	Pasūtītājs:	VSIA "Latvijas Valsts ceļi" Gogoļa iela 3, Rīga, LV-1050
		Būvobjekts:	Gājēju un velosipēdu ceļš gar valsts vietējo autoceļu V187 Valmiera- Rauna posmā no 3,60 līdz 10,30 (no Valmieras līdz Mūrmuižai)
Būvprojekta daļas/kasācijas vadītājs: Mārtiņš Kudlāns	Parakstīs:	Datums: 02.2024	Rasējums: Trases plāns
Projektēja: Oleg Dublik	Parakstīs:	Datums: 02.2024	Stadija: BP
Pārbaudīja: Juris Grīnvalds	Parakstīs:	Datums: 02.2024	Rasējuma nr.: CD-2 Kas lapas/kas lapas: 8/25 Lapas nr.: 134
Mērogs: M 1:500	Arhīva numurs: LVP23042	Pasūtījuma (līguma) numurs: LVC2023/4.3/AC/559	A3.1


0 500 1000
96620030112
"Kauguru sils"
Valsts
96620030125
96620030111
"Industriālais parks"
Pašvaldība
RLS: PK 22+23.03
R=5000.00m LI=13.71m
RLB: PK 22+36.73
LI=247.08m
V187
APZĪMĒJUMI
Projektētā ceļa ass / līkne
Asfaltbetona seguma mala
Nomales mala
Uzmērītā robežlīnija
Projektētā robežlīnija
Ierādītā robežlīnija
A1 Asfaltbetona segums, A1.TIPS
A2 Asfaltbetona segums, A2.TIPS
A3 Asfaltbetona segums, A3.TIPS
A4 Asfaltbetona segums, A4.TIPS
A5 Segas pārejas zona / savienojuma frēzējums, A5.TIPS
A6 Asfaltbetona segums ietvei, A6.TIPS
NP1 Nesaistītu minerālmateriālu nomale, NP1.TIPS
NP2 Nesaistītu minerālmateriālu nomale, NP2.TIPS
NB1 Nesaistītu minerālmateriālu nomale nobrauktuves, NB1.TIPS
NS1 Nesaistītu minerālmateriālu segums, NS1.TIPS
NN-3 Zāliena sējums ar meliorizemes bērumu
NN-4 Zāliena sējums ar meliorizemes bērumu un ģeopaklāja nostiprinājumu;
NN-8 Akmeņu bērums vai šķembas uz grants pamatnes
NN-9 Vaļējs vai ar betona maisījumu saistīts bruģējums
NN 1-4 Vaļējs vai ar betona maisījumu saistīts bruģējums
Projektētā nogāze
Projektētā grāvja tekne
Projektētā uzbēruma pēda
Koku ciršana ar celmu laušanu
Teritorijas attīrīšana no krūmiem
Drošības barjera N2-W4
Enkurbarjera (12.7m / 5.1m)
Gājēju barjera xx-yy
Demontējams kabelis / gaisvadu līnija
Taktila bruģakmens segums
Betona apmale 50.26.30 izcelta 12cm
Betona apmale 100.22.15 izcelta 0cm
Betona apmale 100.30.15 izcelta 2cm
Betona apmale 100.30.15 izcelta 12cm
Betona apmale 100.30.15 mainīga
Betona apmale 100.20.08
Ceļa zīmes balsts
Projektētā / Esošā / Demontētā ceļa zīme un tās numurs
Signālstabiņš (Balts)
Signālstabiņš (Balts ar piketa skaitli)
Signālstabiņš (Balts ar piketa skaitli uz barjeras)
Signālstabiņš (Dzeltans)
Signālstabiņš (Dzeltans ar piketa skaitli)
Signālstabiņš (Dzeltans ar piketa skaitli uz barjeras)
Ceļa horizontālais apzīmējums, tā numurs
Esošs Ceļa horizontālais apzīmējums
Atkritumu urna / pieturas nojume
Soliņš
Saliekama kastveida betona tekne
Koku ciršana ar celmu laušanu
Krūmu ciršanas kontūra
Demontējamas konstrukcijas
Projektētā gūlija - kantaina / apaļa
Aku/kaņģu vāku nomaiņa un aceššana proj. virsmas līmenī
Projektēta lietus kanalizācija ar skārtaku
Projektētā daļēji aizsargcaurule
Projektētā caurteka un tecēšanas virziens
Elektronisko sakaru tīklu aizsargjosla
Elektrolīnijas aizsargjosla
Ģeodēziskā tīkla aizsargjosla
Gāzesvadu aizsargjosla
Projektētais apgaismes balsts
Projektētais apgaismojuma kabelis
Projektētais apgaismojuma kabelis ar aizsargcaurule
Ļoti vērtīgs koks
Vērtīgs koks
Mazvērtīgs koks
Nevērtīgs koks
1-22/12,20 - Urbuma Nr.-urbšanas gads/abs. atz. m (LAS 2000,5)
2-22/12,78 - Zondējuma Nr.-zondēšanas gads/abs. atz. m (LAS 2000,5)
16-22/12,96- Skatrakuma-urbuma Nr.-rakšanas gads/abs. atz. m (LAS 2000,5)
PIEZĪMES:
1. Visi izmēri uzrādīti metros, slīpumi procentos (ja nav norādīta cita mērvienība).
2. LKS-92 TM koordinātu sistēma. Latvijas normālo augstumu sistēmā epohā 2000,5 (LAS-2000,5).
3. Nobrauktuvju grāvji trases plānā attēloti ilustratīvi starpzonojuma stadijā.
4. Ielu norādes zīmes un esošas ceļa zīmes, kurus skar projekts paredzēts pārvietot (ja nav norādīts citādi).
5. Precīzo betona apmaļu, bruģa ieklāšanas un vides pieejamības tehnisko risinājumu pieslēgumu zonās skatīt rasējumā CD-5 "Tipveida pievienojumi" un CD-6 "Ceļa segas un zemes klātnes konstrukcija".
6. Tehnisko risinājumu un aprīkojuma novietojumu autobusu pieturvietās skatīt rasējumā CD-7 "Autobusa pieturvietas".
7. Ceļa zīmes uzstādīt atbilstoši LVS 77. Uzstādot ceļa zīmes, ievērtēt ceļa zīmes redzamību.
8. Pirms būvdarbu uzsākšanas izsaukt visu ieinteresēto organizāciju pārstāvjus, lai uz vietas precizētu esošo inženiertīklu atrašanās vietas un dziļumus.
9. Rakšanas darbi apakšzemes komunikāciju un gaisvadu līniju tuvumā veicami bez mehānismiem.
Izstrādātājs
SIA "ReāliProjekts"
Reģ.nr.: LV40203229458
Eduarda Smilga iela 2A, Rīga, LV-1048
Tālr.: +371 27069999, Būvk.reģ.nr.: 15664
info@realiprojekts.lv
Pasūtītājs: VSIA "Latvijas Valsts ceļi"
Gogoļa iela 3, Rīga, LV-1050
Būvobjekts: Gājēju un velosipēdu ceļš gar valsts vietējo autoceļu V187 Valmiera- Rauna posmā no 3,60 līdz 10,30 (no Valmieras līdz Mūrmuižai)
Vadošais daļas/nodaļas vadītājs: Mārtiņš Kudiāns
Projektēja: Oleg Dublik
Pārbaudīja: Juris Grīnvalds
Parakstīts: Datums: 02.2024
Parakstīts: Datums: 02.2024
Parakstīts: Datums: 02.2024
Rasējuma nr.: CD-2
Kas lapa/kas lapas: 9/25
Lapas nr.: 135
Rasējums: Trases plāns
Stadija: BP
Mērogs: M 1:500
Arhīva numurs: LVP23042
Pasūtījuma (līguma) numurs: LVC2023/4.3/AC/559
A3.1



APZĪMĒJUMI

	Projektētā ceļa ass / līkne
	Asfaltbetona seguma mala
	Nomales mala
	Uzmērītā robežlīnija
	Projektēta robežlīnija
	Ierādītā robežlīnija
A1	Asfaltbetona segums, A1.TIPS
A2	Asfaltbetona segums, A2.TIPS
A3	Asfaltbetona segums, A3.TIPS
A4	Asfaltbetona segums, A4.TIPS
A5	Segas pārejas zona / savienojuma frēzējums, A5.TIPS
A6	Asfaltbetona segums ietvei, A6.TIPS
NP1	Nesaistītu minerālmateriālu nomale, NP1.TIPS
NP2	Nesaistītu minerālmateriālu nomale, NP2.TIPS
NB1	Nesaistītu minerālmateriālu nomale nobrauktuves, NB1.TIPS
NS1	Nesaistītu minerālmateriālu segums, NS1.TIPS
	NN-3 Zāliena sējums ar meliorizemes bērumu
	NN-4 Zāliena sējums ar meliorizemes bērumu un ģeograkšķa nostiprinājumu;
	NN-8 Akmeņu bērums vai šķembas uz grants pamatnes
	NN-9 Vaļējs vai ar betona maisījumu saistīts bruģējums
	NN 1-4 Vaļējs vai ar betona maisījumu saistīts bruģējums
	Projektētā nogāze
	Projektētā grāvja tekne
	Projektētā uzbēruma pēda
	Koku ciršana ar celmu laušanu
	Teritorijas attīrīšana no krūmiem
	Drošības barjera N2-W4
	Enkurbarjera (12.7m / 5.1m)
	Gājēju barjera xx-yy
	Demontējams kabelis / gaisvadu līnija
	Taktila bruģakmens segums
	Betona apmale 50.26.30 izcelta 12cm
	Betona apmale 100.22.15 izcelta 0cm
	Betona apmale 100.30.15 izcelta 2cm
	Betona apmale 100.30.15 izcelta 12cm
	Betona apmale 100.30.15 mainīga
	Betona apmale 100.20.06
	Ceļa zīmes balsts
	Projektētā / Esošā / Demontētā ceļa zīme un tās numurs
	Signālstabiņš (Balts)
	Signālstabiņš (Balts ar piketa skaitli)
	Signālstabiņš (Balts ar piketa skaitli uz barjeras)
	Signālstabiņš (Dzeltans)
	Signālstabiņš (Dzeltans ar piketa skaitli)
	Signālstabiņš (Dzeltans ar piketa skaitli uz barjeras)
	Ceļa horizontālais apzīmējums, tā numurs
	Esošs Ceļa horizontālais apzīmējums
	Atkritumu urna / pieturas nojume Solinš
	Saliekama kastveida betona tekne
	Koku ciršana ar celmu laušanu
	Krūmu ciršanas kontūra
	Demontējamas konstrukcijas
	Projektētā gūlija - kantaina / apaļa
	Aku/kaņģu vāku nomaiņa un aceššana proj. virsmas līmenī
	Projektēta lietus kanalizācija ar skataku
	Projektētā daļītā aizsargcaurule
	Projektētā caurteka un tecēšanas virziens
	Elektronisko sakaru tīklu aizsargjosla
	Elektrolīnijas aizsargjosla
	Ģeodēziskā tīkla aizsargjosla
	Gāzesvadu aizsargjosla
	Projektētais apgaismes balsts
	Projektētais apgaismojuma kabelis
	Projektētais apgaismojuma kabelis ar aizsargcaurule
	Ļoti vērtīgs koks
	Vērtīgs koks
	Mazvērtīgs koks
	Nevērtīgs koks

1-22/12,20 - Urbuma Nr.-urbšanas gads/abs. atz. m (LAS 2000,5)

2-22/12,78 - Zondējuma Nr.-zondēšanas gads/abs. atz. m (LAS 2000,5)

16-22/12,96- Skatrakuma-urbuma Nr.-rakšanas gads/abs. atz. m (LAS 2000,5)

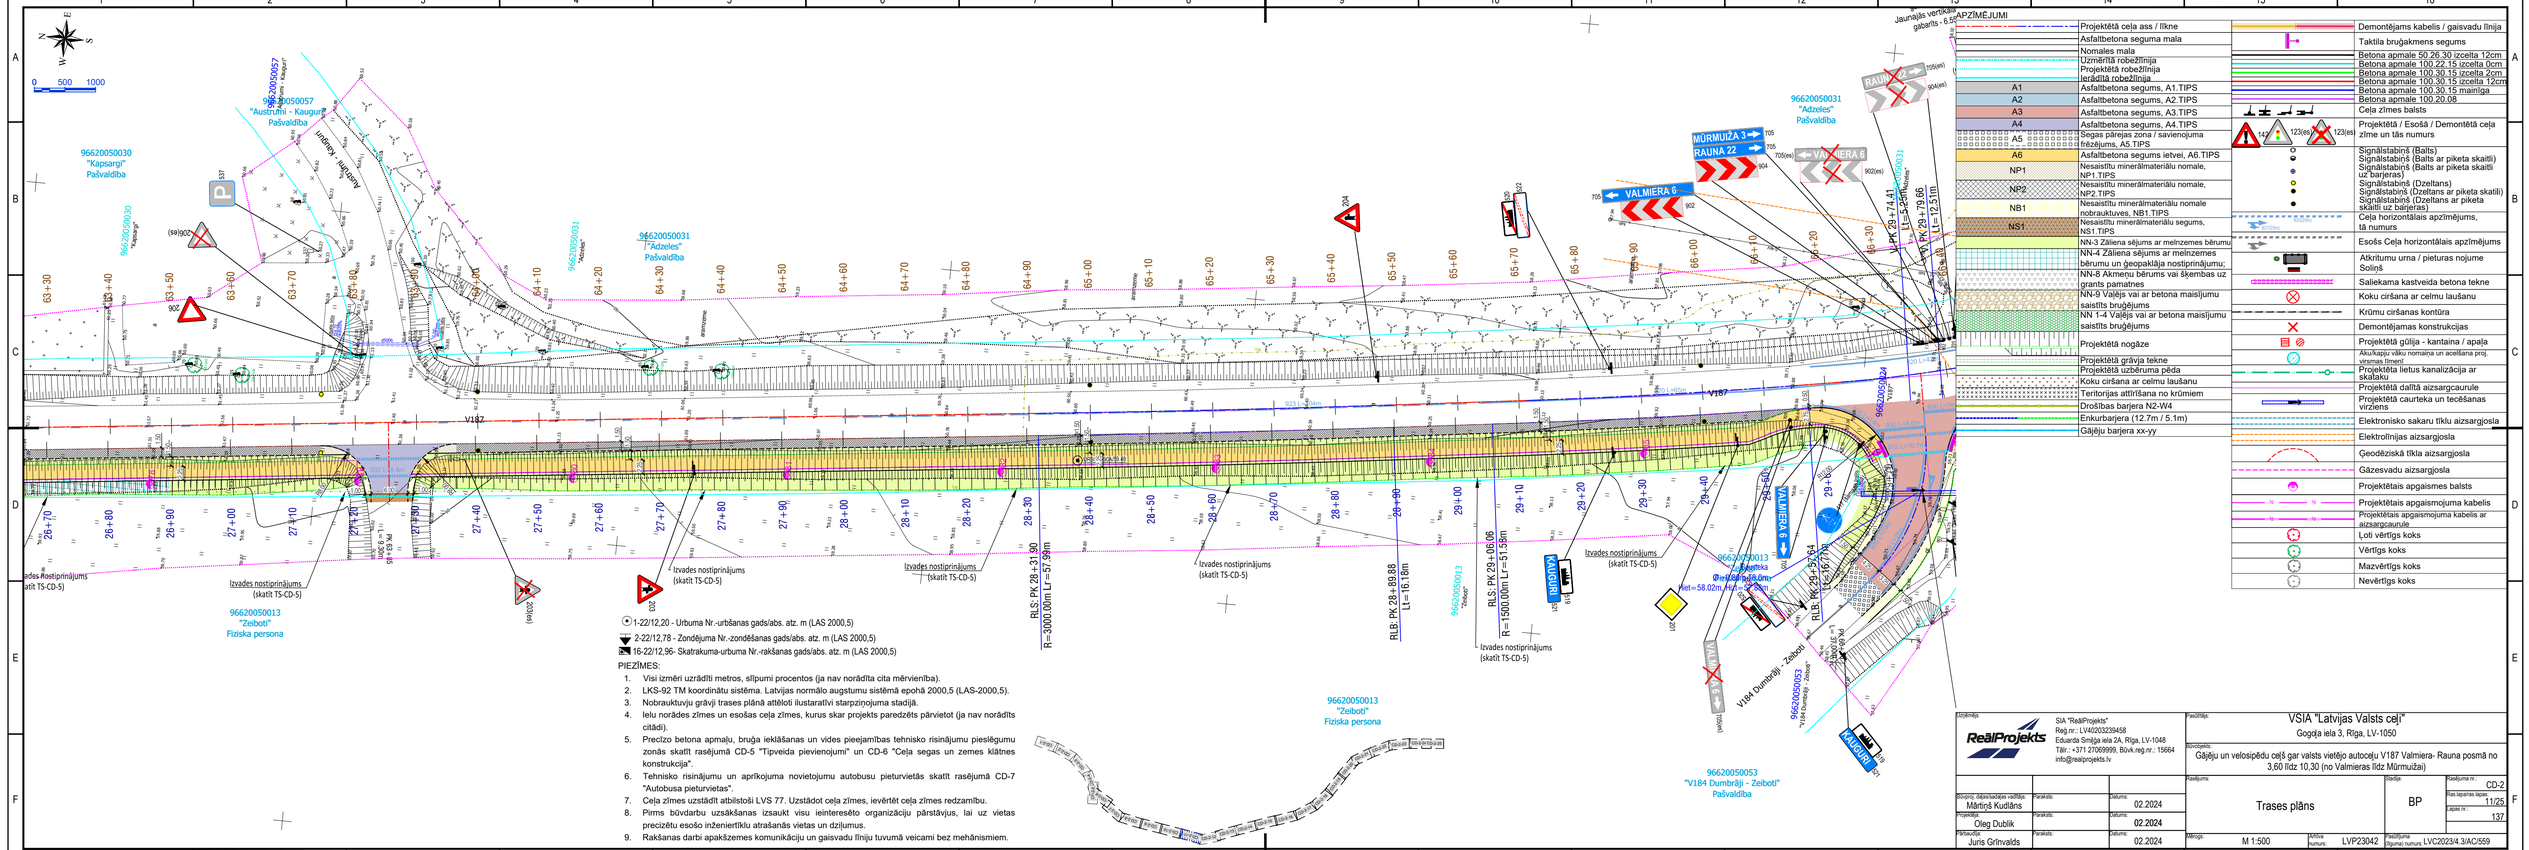
PIEZĪMES:

1. Visi izmēri uzrādīti metros, slīpumi procentos (ja nav norādīta cita mērvienība).
2. LKS-92 TM koordinātu sistēma. Latvijas normālo augstumu sistēmā epohā 2000,5 (LAS-2000,5).
3. Nobrauktuvju grāvji-trases plānā attēloti ilustratīvi starpziņojuma stadijā.
4. Ielu norādes zīmes un esošas ceļa zīmes, kurus skar projekts paredzēts pārvietot (ja nav norādīts citādi).
5. Precīzo betona apmaļu, bruģa ieklāšanas un vides pieejamības tehnisko risinājumu pieslēgumu zonās skatīt rasējumā CD-5 "Tipveida pievienojumi" un CD-6 "Ceļa segas un zemes klātnes konstrukcija".
6. Tehnisko risinājumu un aprīkojuma novietojumu autobusu pieturvietās skatīt rasējumā CD-7 "Autobusa pieturvietas".
7. Ceļa zīmes uzstādīt atbilstoši LVS 77. Uzstādot ceļa zīmes, ievērtēt ceļa zīmes redzamību.
8. Pirms būvdarbu uzsākšanas izsaukt visu ieinteresēto organizāciju pārstāvjus, lai uz vietas precizētu esošo inženiertīklu atrašanās vietas un dziļumus.
9. Rakšanas darbi apakšzemes komunikāciju un gaisvadu līniju tuvumā veicami bez mehānismiem.



Izstrādāja:	SIA "ReāliProjekts" Reģ.nr.: LV40203229458 Eduarda Smilģa iela 2A, Rīga, LV-1048 Tālr.: +371 27069999, Būvk.reģ.nr.: 15664 info@realiprojekts.lv			Pasūtītājs:	VSIA "Latvijas Valsts ceļi" Gogoļa iela 3, Rīga, LV-1050
				Būvobjekts:	Gājēju un velosipēdu ceļš gar valsts vietējo autoceļu V187 Valmiera- Rauna posmā no 3,60 līdz 10,30 (no Valmieras līdz Mūrmuižai)
Būvprojekta daļas/sadaļas vadītājs:	Mārtiņš Kudlāns	Parakstīs:	Datums: 02.2024	Rasējums:	Trases plāns
Projektēja:	Oleg Dublik	Parakstīs:	Datums: 02.2024	Stadija:	BP
Pārbaudīja:	Juris Grīnvalds	Parakstīs:	Datums: 02.2024	Rasējuma nr.:	CD-2
				Kop.lapa/las.lapas:	10/25
				Lapas nr.:	136
Mērogs:	M 1:500	Arhīva numurs:	LVP23042	Rasējuma (ģenerā) numurs:	LVC2023/4.3/AC/559

A3.1



APZĪMĒJUMI

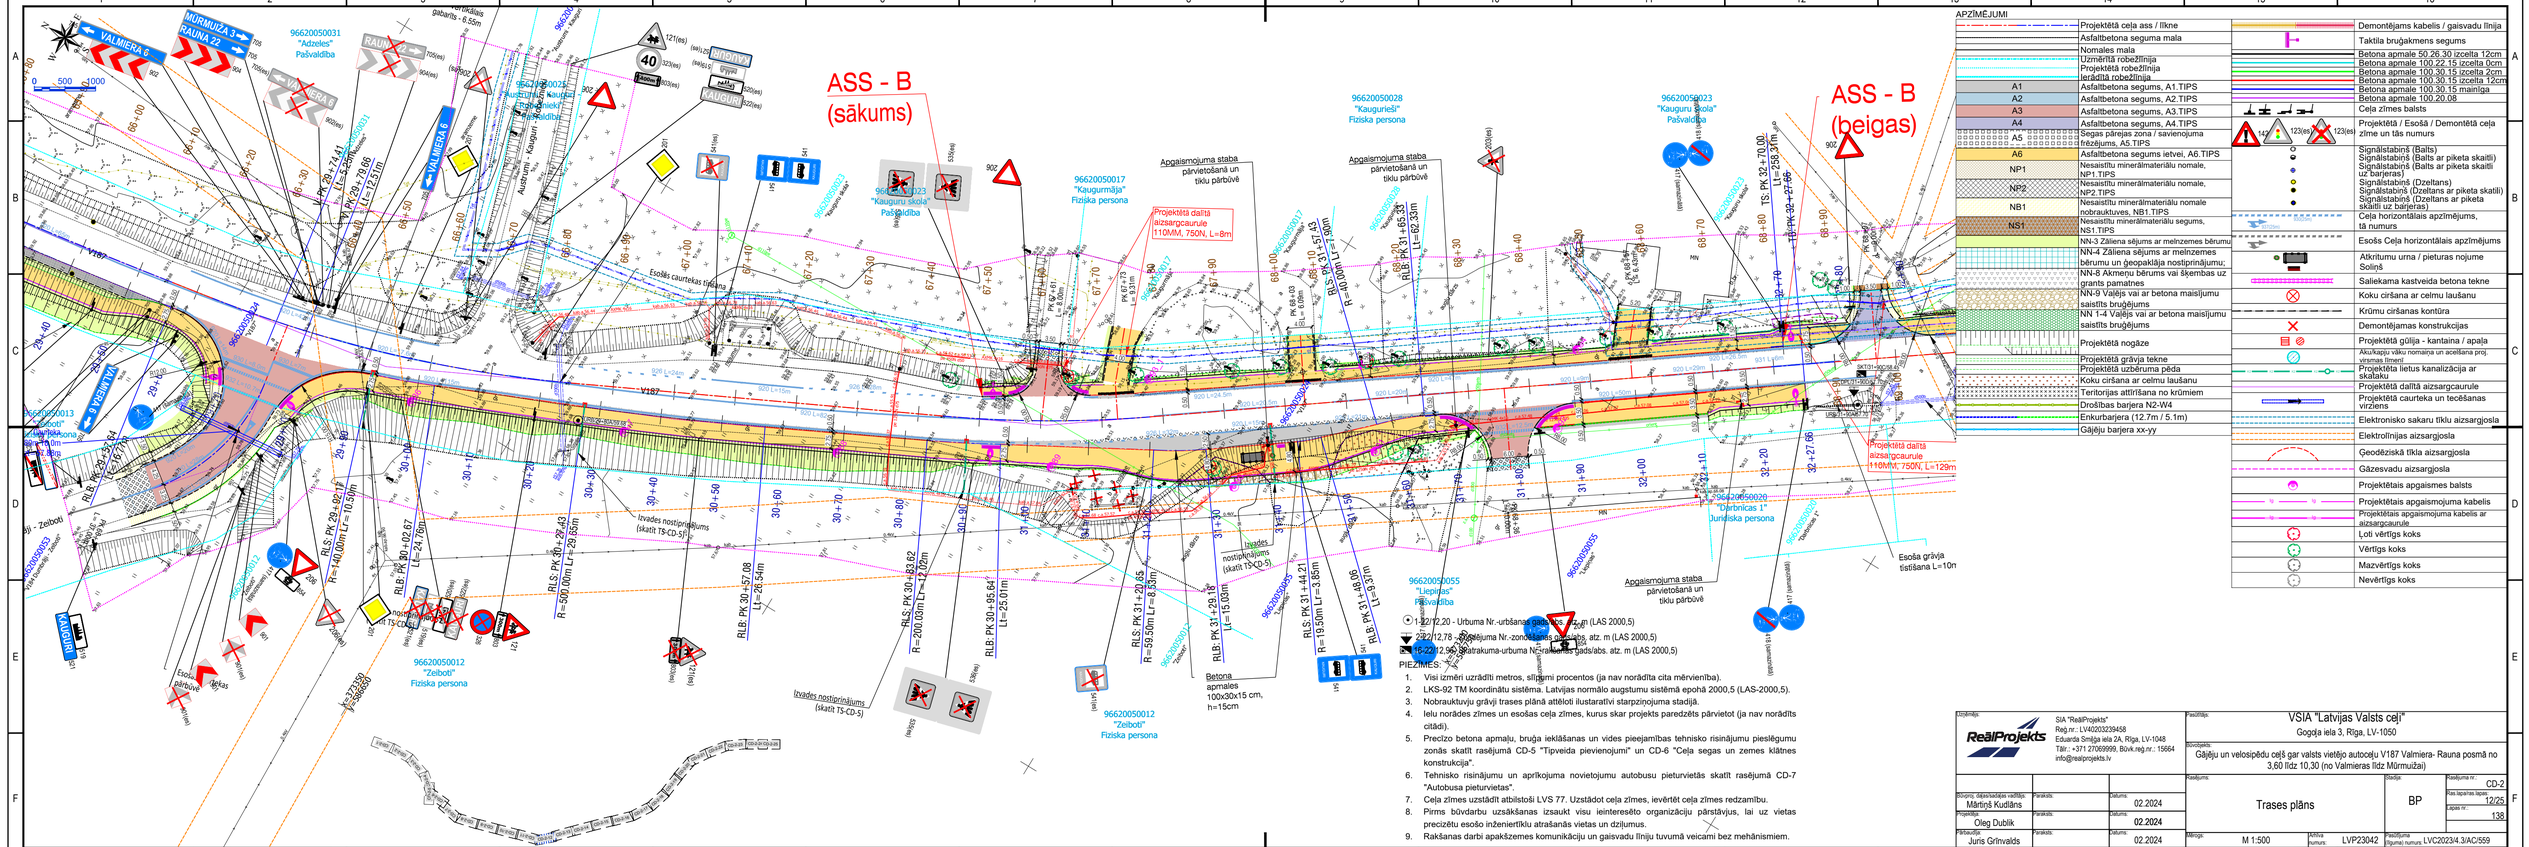
	Projektētā ceļa ass / līkne
	Asfaltbetona seguma mala
	Nomales mala
	Uzmērītā robežlīnija
	Projektētā robežlīnija
	Ierādītā robežlīnija
A1	Asfaltbetona segums, A1.TIPS
A2	Asfaltbetona segums, A2.TIPS
A3	Asfaltbetona segums, A3.TIPS
A4	Asfaltbetona segums, A4.TIPS
A5	Segas pārejas zona / savienojuma frēzējums, A5.TIPS
A6	Asfaltbetona segums ietvei, A6.TIPS
NP1	Nesaistītu minerālmateriālu nomale, NP1.TIPS
NP2	Nesaistītu minerālmateriālu nomale, NP2.TIPS
NB1	Nesaistītu minerālmateriālu nomale nobrauktuves, NB1.TIPS
NS1	Nesaistītu minerālmateriālu segums, NS1.TIPS
	NN-3 Zāliena sējums ar meinzemes bērumu
	NN-4 Zāliena sējums ar meinzemes bērumu un ģeopakāja nostiprinājumu;
	NN-8 Akmeņu bērums vai šķembas uz grants pamatnes
	NN-9 Vaļējs vai ar betona maisījumu saistīts bruģējums
	NN 1-4 Vaļējs vai ar betona maisījumu saistīts bruģējums
	Projektētā nogāze
	Projektētā grāvja tekne
	Projektētā uzbēruma pēda
	Koku cirsāna ar celmu laušanu
	Teritorijas attīrīšana no krūmiem
	Drošības barjera N2-W4
	Enkurbarjera (12.7m / 5.1m)
	Gājēju barjera xx-yy
	Demontējams kabelis / gaisvadu līnija
	Taktila bruģakmens segums
	Betona apmale 50.26.30 izcelta 12cm
	Betona apmale 100.22.15 izcelta 0cm
	Betona apmale 100.30.15 izcelta 2cm
	Betona apmale 100.30.15 izcelta 12cm
	Betona apmale 100.30.15 mainīga
	Betona apmale 100.20.06
	Ceļa zīmes balsts
	Projektētā / Esošā / Demontētā ceļa zīme un tās numurs
	Signālstabiņš (Balts)
	Signālstabiņš (Balts ar piketa skaitli)
	Signālstabiņš (Balts ar piketa skaitli uz barjeras)
	Signālstabiņš (Dzeltans)
	Signālstabiņš (Dzeltans ar piketa skaitli)
	Signālstabiņš (Dzeltans ar piketa skaitli uz barjeras)
	Ceļa horizontālais apzīmējums, tā numurs
	Esošs Ceļa horizontālais apzīmējums
	Atkritumu urna / pieturas nojume Solinš
	Saliekama kastveida betona tekne
	Koku cirsāna ar celmu laušanu
	Krūmu cirsāna kontūra
	Demontējamas konstrukcijas
	Projektētā gūlija - kantaina / apaļa
	Aku/kaņģu vāku nomaiņa un aceššana proj. virsmas līmenī
	Projektēta lietus kanalizācija ar skalteku
	Projektētā daļītā aizsargcaurule
	Projektētā caurteka un tecēšanas virziens
	Elektronisko sakaru tīklu aizsargjosla
	Elektrolīnijas aizsargjosla
	Ģeodēziskā tīkla aizsargjosla
	Gāzesvadu aizsargjosla
	Projektētais apgaismes balsts
	Projektētais apgaismojuma kabelis
	Projektētais apgaismojuma kabelis ar aizsargcaurule
	Ļoti vērtīgs koks
	Vērtīgs koks
	Mazvērtīgs koks
	Nevērtīgs koks

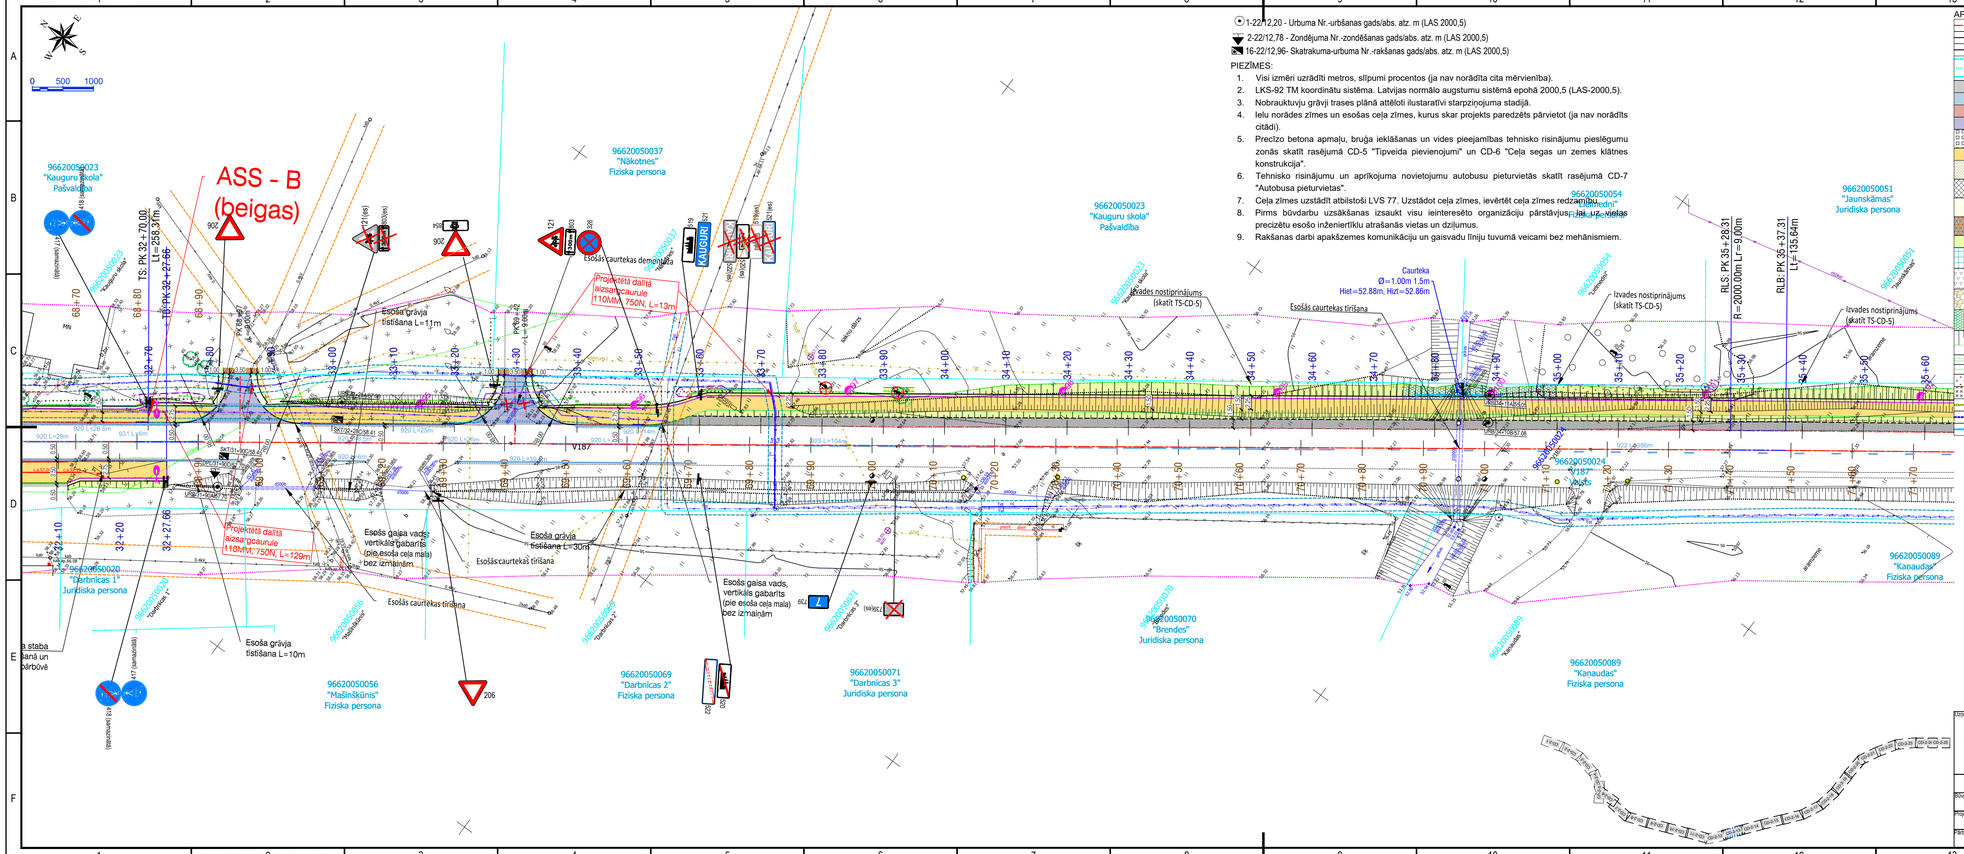
PIEZĪMES:

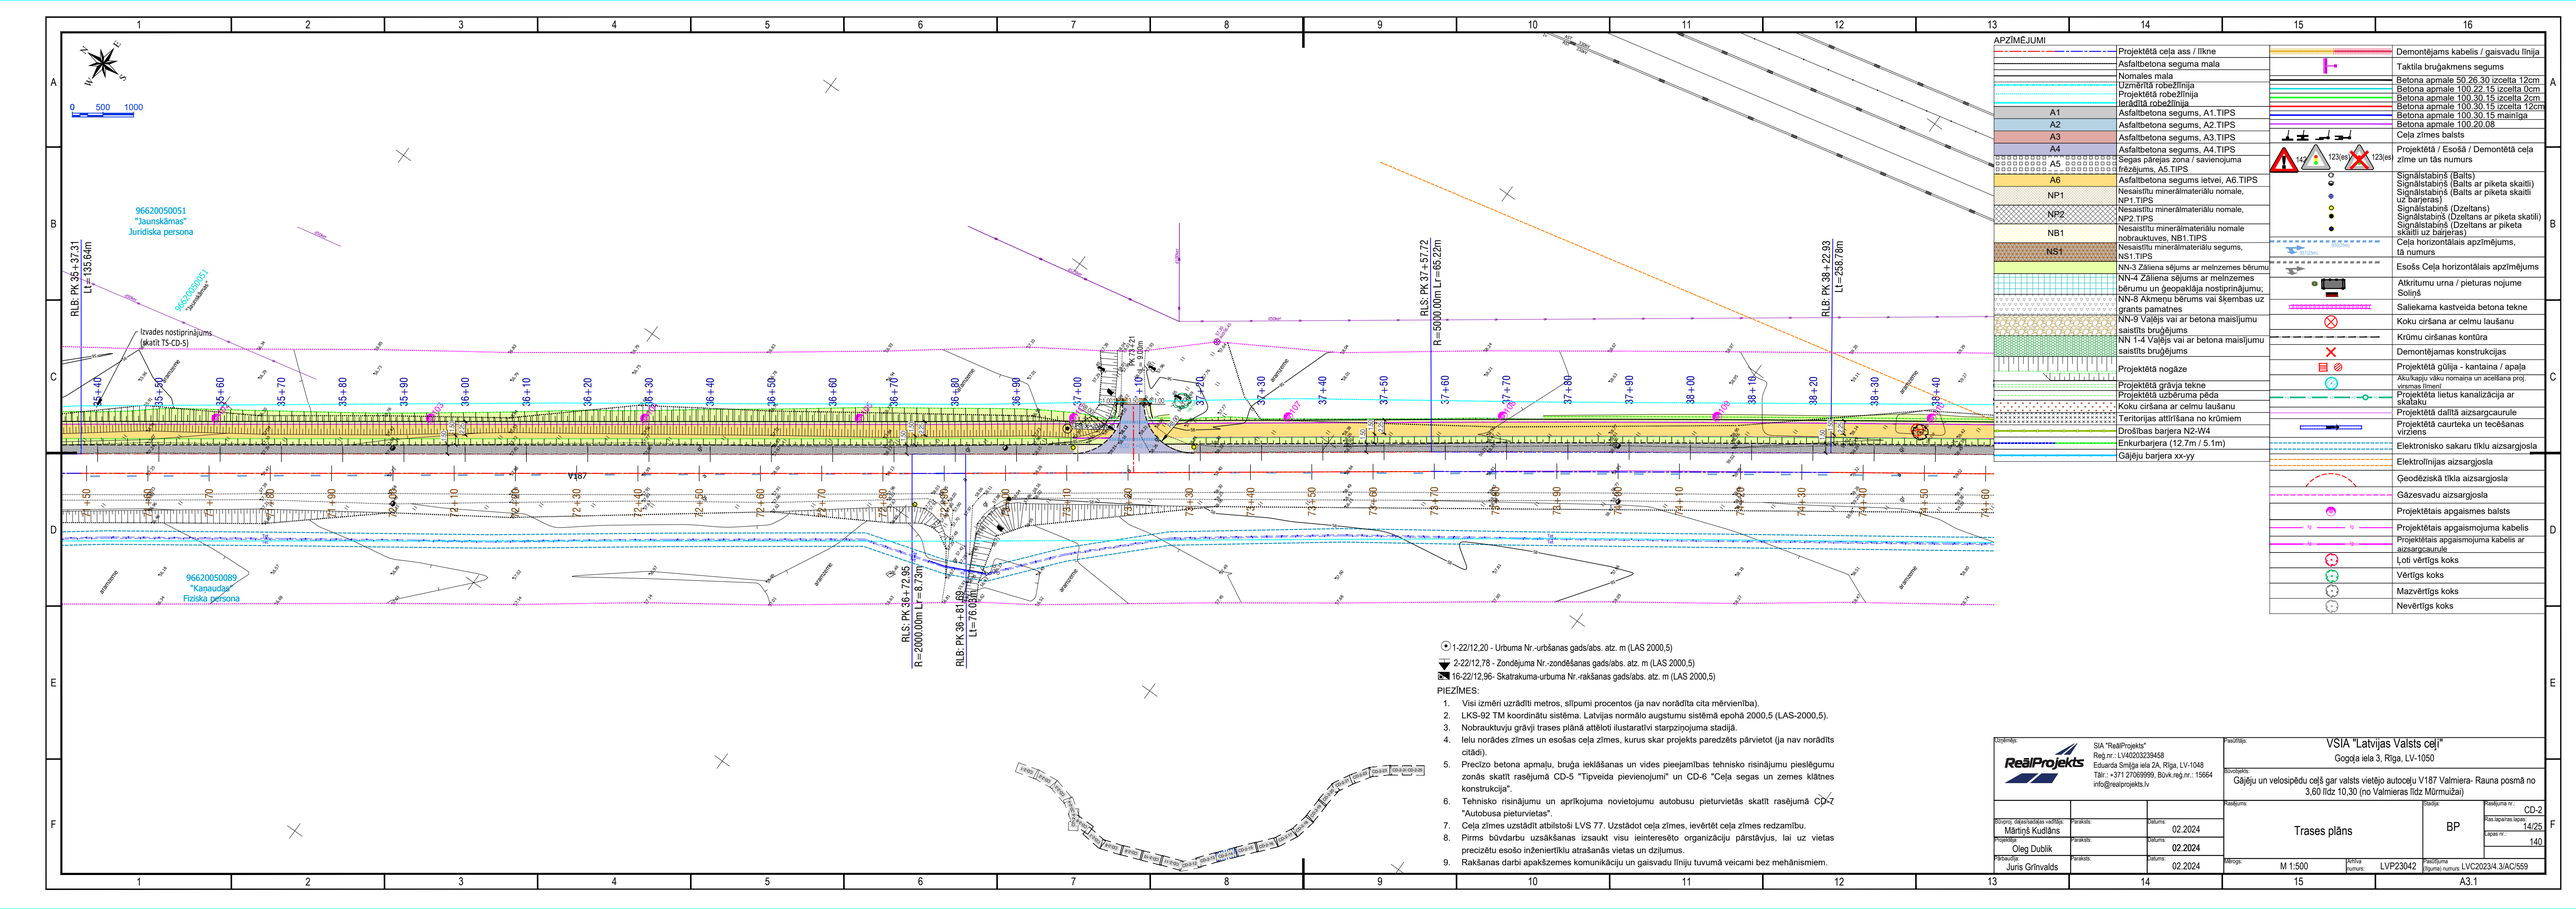
1. Visi izmēri uzrādīti metros, slīpumi procentos (ja nav norādīta cita mērvienība).
2. LKS-92 TM koordinātu sistēma. Latvijas normālo augstumu sistēmā epohā 2000,5 (LAS-2000,5).
3. Nobrauktuvju grāvji trases plānā attēloti ilustratīvi starpziņojuma stadijā.
4. Ielu norādes zīmes un esošas ceļa zīmes, kurus skar projekts paredzēts pārvietot (ja nav norādīts citādi).
5. Precīzo betona apmaļu, bruģa ieklāšanas un vides pieejamības tehnisko risinājumu piesliegumu zonās skatīt rasējumā CD-5 "Tipveida pievienojumi" un CD-6 "Ceļa segas un zemes klātnes konstrukcija".
6. Tehnisko risinājumu un aprīkojuma novietojumu autobusu pieturvietās skatīt rasējumā CD-7 "Autobusa pieturvietas".
7. Ceļa zīmes uzstādīt atbilstoši LVS 77. Uzstādot ceļa zīmes, ievērtēt ceļa zīmes redzamību.
8. Pirms būvdarbu uzsākšanas izsaukt visu ieinteresēto organizāciju pārstāvjus, lai uz vietas precizētu esošo inženiertīklu atrašanās vietas un dziļumus.
9. Rakšanas darbi apakšzemes komunikāciju un gaisvadu līniju tuvumā veicami bez mehānismiem.

Izstrādāja:	SIA "ReāliProjekts" Reģ.nr.: LV40203239458 Eduarda Smilga iela 2A, Rīga, LV-1048 Tālr.: +371 27069999, Būvk.reģ.nr.: 15664 info@realiprojekts.lv			Pasūtītājs:	VSIA "Latvijas Valsts ceļi" Gogoļa iela 3, Rīga, LV-1050
				Būvobjekts:	Gājēju un velosipēdu ceļš gar valsts vietējo autoceļu V187 Valmiera- Rauna posmā no 3,60 līdz 10,30 (no Valmieras līdz Mūrmuižai)
Būvprojekta vadītājs:	Mārtiņš Kudiāns	Parakstīts:	Datums: 02.2024	Rasējums:	Trases plāns
Projektēja:	Oleg Dublik	Parakstīts:	Datums: 02.2024	Stadija:	BP
Pārbaudīja:	Juris Grīnvalds	Parakstīts:	Datums: 02.2024	Rasējuma nr.:	CD-2
				Kas lapa/kas lapas:	11/25
				Lapas nr.:	137
Mērogs:	M 1:500	Arhīva numurs:	LVP23042	Pasūtījuma (līguma) numurs:	LVC2023/4.3/AC/559

A3.1


ASS - B
(sākums)
ASS - B
(beigas)
VALMIERA 6
MURMUIŽA 3
RAUNA 22
KAUGURI
ZIEMUPE
Esošā caurtekas tīrīšana
Esošā grāvja tīrīšana L=10m
Projektētā dalītā aizsargcaurule 110MM, 750N, L=8m
Projektētā dalītā aizsargcaurule 110MM, 750N, L=129m
Apgaismojuma staba pārvietošanā un tīklu pārbūvē
Betona apmales 100x30x15 cm, h=15cm
Izvades nostiprinājums (skatīt TS-CD-5)
96620050031 "Adzeles" Pašvaldība
96620050028 "Kauguriši" Fiziska persona
96620050023 "Kauguru skola" Pašvaldība
96620050017 "Kaugurmāja" Fiziska persona
96620050013 "Zeltbotē" Fiziska persona
96620050012 "Zeltboti" Fiziska persona
96620050055 "Liepiņas" Pašvaldība
96620050020 "Dārbnīcas 1" Juridiska persona
APZĪMĒJUMI
Projektētā ceļa ass / līkne
Asfaltbetona seguma mala
Nomales mala
Uzmērītā robežlīnija
Projektētā robežlīnija
Ierādītā robežlīnija
A1 Asfaltbetona segums, A1.TIPS
A2 Asfaltbetona segums, A2.TIPS
A3 Asfaltbetona segums, A3.TIPS
A4 Asfaltbetona segums, A4.TIPS
A5 Segas pārejas zona / savienojuma frēzējums, A5.TIPS
A6 Asfaltbetona segums ietvei, A6.TIPS
NP1 Nesaistītu minerālmateriālu nomale, NP1.TIPS
NP2 Nesaistītu minerālmateriālu nomale, NP2.TIPS
NB1 Nesaistītu minerālmateriālu nomale nobrauktuves, NB1.TIPS
NS1 Nesaistītu minerālmateriālu segums, NS1.TIPS
NN-3 Zāliena sējums ar meinzemes bērumu
NN-4 Zāliena sējums ar meinzemes bērumu un ģeopaklāja nostiprinājumu; NN-8 Akmeņu bērums vai šķembas uz grants pamatnes
NN-9 Vaļējs vai ar betona maisījumu saistīts bruģējums
NN 1-4 Vaļējs vai ar betona maisījumu saistīts bruģējums
Projektētā nogāze
Projektētā grāvja tekne
Projektētā uzbēruma pēda
Koku ciršana ar celmu laušanu
Teritorijas attīrīšana no krūmiem
Drošības barjera N2-W4
Enkurbarjera (12.7m / 5.1m)
Gājēju barjera xx-yy
Demontējams kabelis / gaisvadu līnija
Taktila bruģakmens segums
Betona apmale 50.26.30 izcelta 12cm
Betona apmale 100.22.15 izcelta 0cm
Betona apmale 100.30.15 izcelta 2cm
Betona apmale 100.30.15 izcelta 12cm
Betona apmale 100.30.15 mainīga
Betona apmale 100.20.06
Ceļa zīmes balsts
Projektētā / Esošā / Demontētā ceļa zīme un tās numurs
Signālstabiņš (Balts)
Signālstabiņš (Balts ar piketa skaitli)
Signālstabiņš (Balts ar piketa skaitli uz barjeras)
Signālstabiņš (Dzeltans ar piketa skaitli)
Signālstabiņš (Dzeltans ar piketa skaitli uz barjeras)
Ceļa horizontālais apzīmējums, tā numurs
Esošs Ceļa horizontālais apzīmējums
Atkritumu urna / pieturas nojume Solinš
Saliekama kastveida betona tekne
Koku ciršana ar celmu laušanu
Krūmu ciršanas kontūra
Demontējamas konstrukcijas
Projektētā gūlija - kantaina / apaļa
Aku/kaņģu vāku nomaiņa un aceššana proj. virsmas līmenī
Projektēta lietus kanalizācija ar skalteku
Projektētā dalītā aizsargcaurule
Projektētā caurteka un tecēšanas virziens
Elektronisko sakaru tīklu aizsargjosla
Elektrolīnijas aizsargjosla
Ģeodēziskā tīkla aizsargjosla
Gāzesvadu aizsargjosla
Projektētais apgaismes balsts
Projektētais apgaismojuma kabelis
Projektētais apgaismojuma kabelis ar aizsargcaurule
Ļoti vērtīgs koks
Vērtīgs koks
Mazvērtīgs koks
Nevērtīgs koks
1-22/12,20 - Urbuma Nr.-urbšanas gala atzīme, m (LAS 2000,5)
2-22/12,78 - Grāvējuma Nr.-zonoloģiskās garuma, atz. m (LAS 2000,5)
5-22/12,56 - Satrakuma-urbuma Nr.-rakšanas gala/abs. atz. m (LAS 2000,5)
PIEZĪMES:
1. Visi izmēri uzrādīti metros, slīpumi procentos (ja nav norādīta cita mērvienība).
2. LKS-92 TM koordinātu sistēma. Latvijas normālo augstumu sistēmā epohā 2000,5 (LAS-2000,5).
3. Nobrauktuvju grāvji trases plānā attēloti ilustratīvi starpzinojuma stadijā.
4. Ielu norādes zīmes un esošas ceļa zīmes, kuras skar projekts paredzēts pārvietot (ja nav norādīts citādi).
5. Precīzo betona apmaļu, bruģa ieklāšanas un vides pieejamības tehnisko risinājumu piesātgumu zonās skatīt rasējumā CD-5 "Tipveida pievienojumi" un CD-6 "Ceļa segas un zemes klātnes konstrukcija".
6. Tehnisko risinājumu un aprīkojuma novietojumu autobusu pieturvietās skatīt rasējumā CD-7 "Autobusa pieturvietas".
7. Ceļa zīmes uzstādīt atbilstoši LVS 77. Uzstādot ceļa zīmes, ievērtēt ceļa zīmes redzamību.
8. Pirms būvdarbu uzsākšanas izsaukt visu ieinteresēto organizāciju pārstāvjus, lai uz vietas precizētu esošo inženiertīklu atrašanās vietas un dziļumus.
9. Rakšanas darbi apakšzemes komunikāciju un gaisvadu līniju tuvumā veicami bez mehānismiem.
Izpildītājs: SIA "ReāliProjekts" Reģ.nr.: LV40203239458 Eduarda Smilģa iela 2A, Rīga, LV-1048 Tālr.: +371 27069999, Būvk.reģ.nr.: 15664 info@realiprojekts.lv
Pasūtītājs: VSIA "Latvijas Valsts ceļi" Gogoļa iela 3, Rīga, LV-1050
Būvobjekts: Gājēju un velosipēdu ceļš gar valsts vietējo autoceļu V187 Valmiera- Rauna posmā no 3,60 līdz 10,30 (no Valmieras līdz Mūrmuižai)
Rasējums: Trases plāns
Stadija: BP
Rasējuma nr.: CD-2
Kop lapu/lapas lapas: 12/25
Lapas nr.: 138
Mērogs: M 1:500
Arhīva numurs: LVP23042
Rasējuma (ģenerā) numurs: LVC2023/4.3/AC/559
Vārds, uzvārds/amatpiekt.: Mārtiņš Kudlāns — Parakst. — Datums: 02.2024
Projektēja: Oleg Dublik — Parakst. — Datums: 02.2024
Pārbaudīja: Juris Grīnvalds — Parakst. — Datums: 02.2024
A3.1

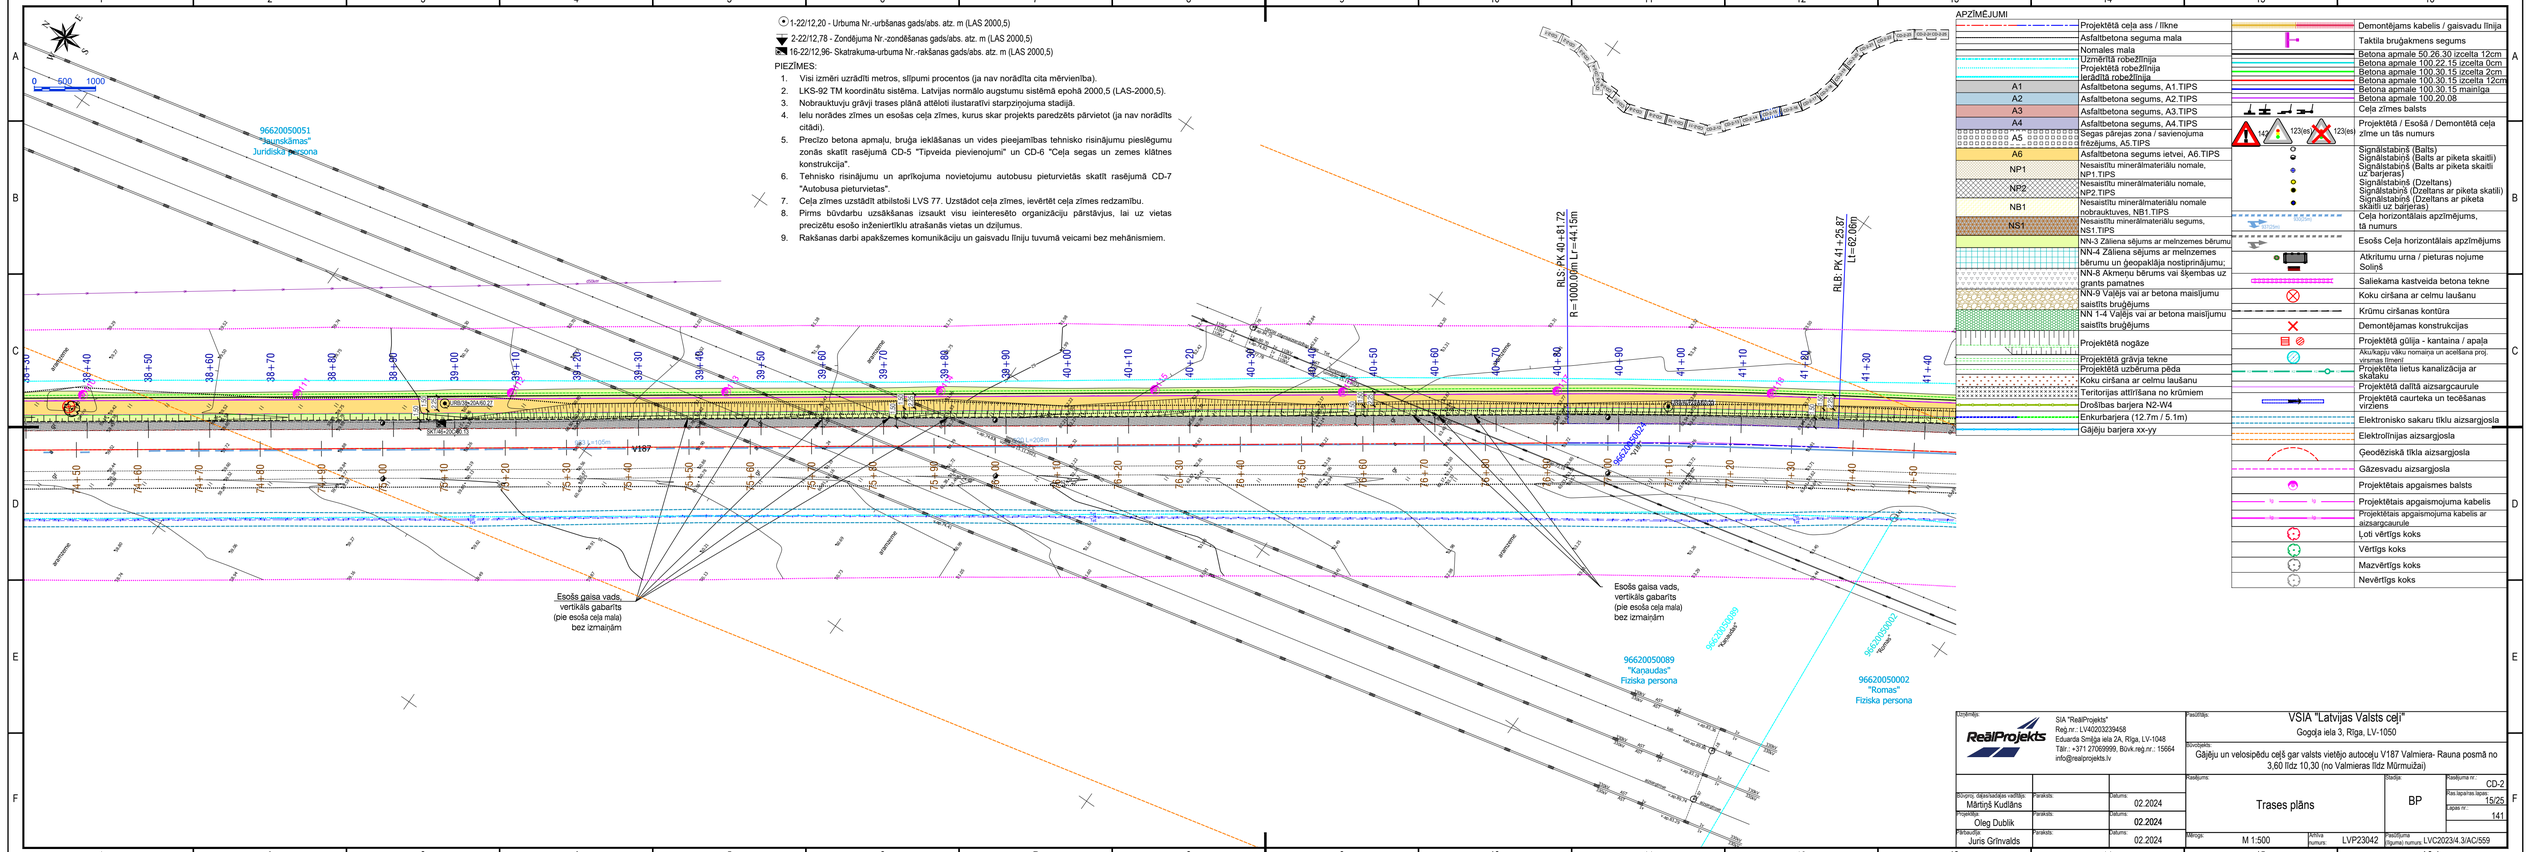

ASS - B
(beigas)
0 500 1000
96620050023
"Kauguru skola"
Pašvaldība
96620050037
"Nākotnes"
Fiziska persona
96620050054
"Jaundzimušie"
Fiziska persona
96620050051
"Jaunskāmas"
Juridiska persona
96620050024
"Darbnīcas 1"
Juridiska persona
96620050070
"Brendes"
Juridiska persona
96620050089
"Kanaudas"
Fiziska persona
96620050056
"Mašinšķūnis"
Fiziska persona
96620050069
"Darbnīcas 2"
Fiziska persona
96620050071
"Darbnīcas 3"
Juridiska persona
Esošā grāvja tīrīšana L=11m
Esošā grāvja tīrīšana L=10m
Esošā grāvja tīrīšana L=30m
Esošās caurtekas demontāža
Esošās caurtekas tīrīšana
Esošs gaisa vads, vertikāls gabarīts (pie esoša ceļa mala) bez izmaiņām
Projektētā dalītā aizsargcaurule 110MM; 750N; L=13m
Projektētā dalītā aizsargcaurule 110MM; 750N; L=129m
Caurteka Ø=1,00m 1.5m Hiet=52.88m, Hizt=52.86m
Ievades nostiprinājums (skatīt TS-CD-5)
TS: PK 32+70.00
LI: PK 32+27.66
RLS: PK 35+28.31
R=2000.00m LI=97.00m
RLB: PK 35+37.31
LI=153.64m
V187
Valmiera
Smiltene
Rauna
Mārsnēni
Mārsnēni
Mārsnēni

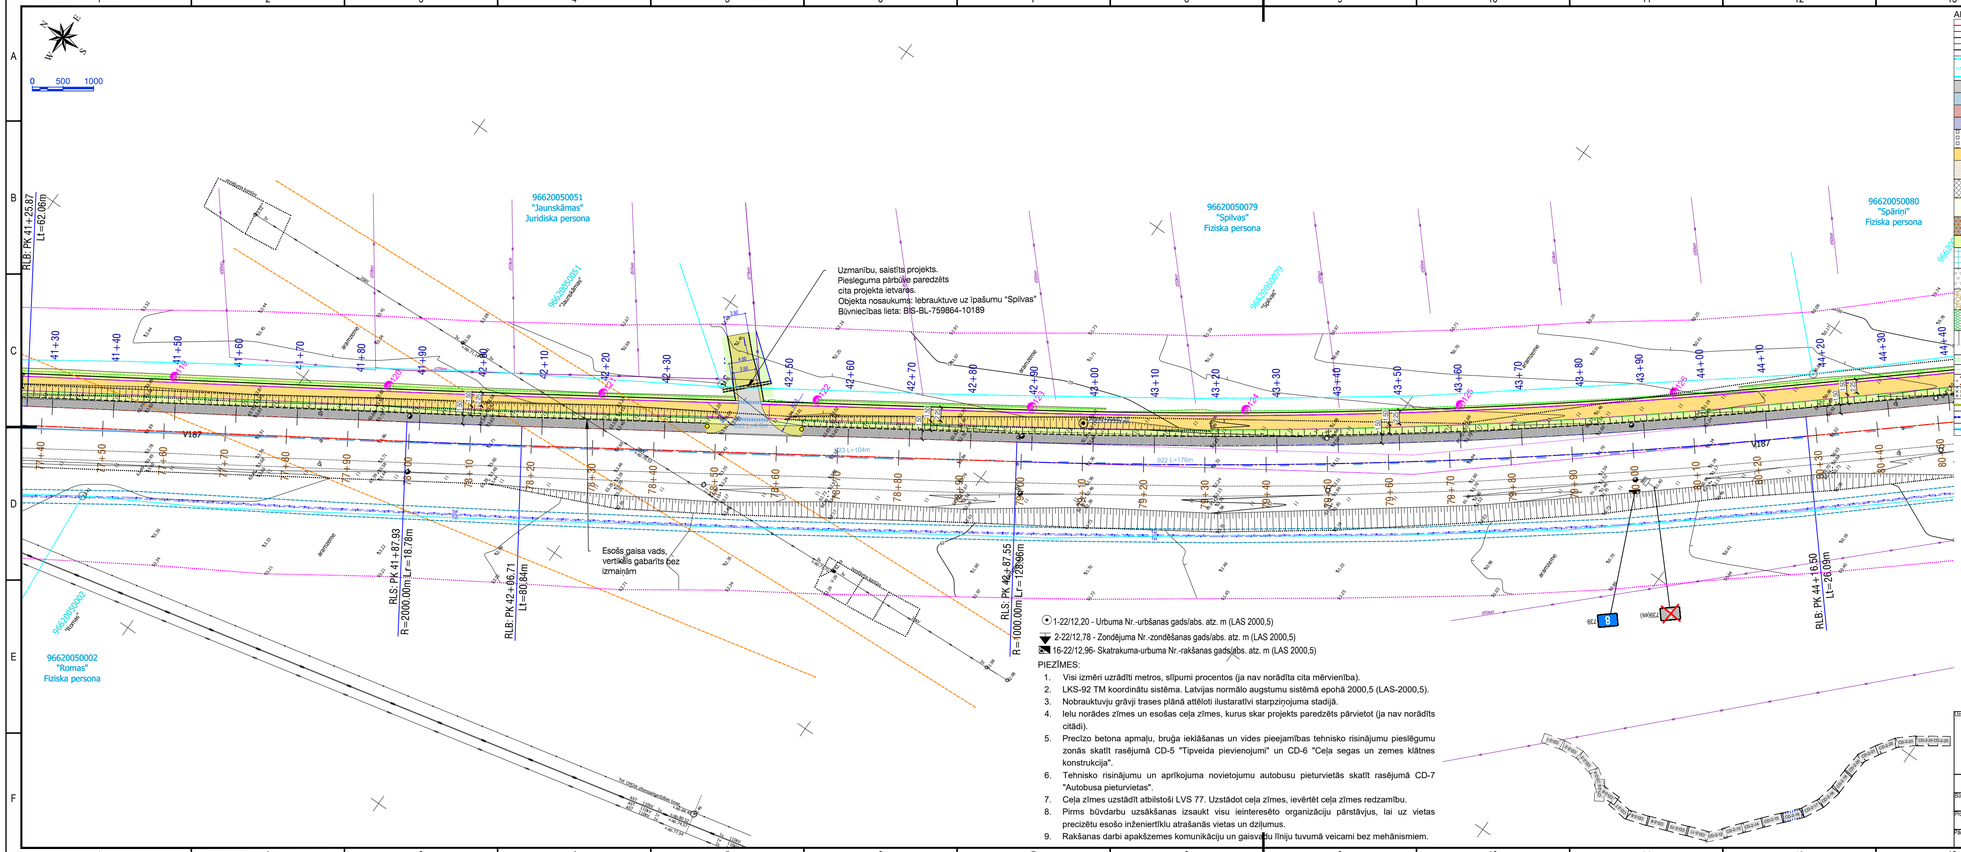


PIEZĪMES:

1. Visi izmēri uzrādīti metros, slīpumi procentos (ja nav norādīta cita mērvienība).
2. LKS-92 TM koordinātu sistēma. Latvijas normālo augstumu sistēmā epohā 2000,5 (LAS-2000,5).
3. Nobrauktuvju grāvji trases plānā attēloti ilustratīvi starpzinojuma stadijā.
4. Ielu norādes zīmes un esošas ceļa zīmes, kuras skar projekts paredzēts pārvietot (ja nav norādīts citādi).
5. Preclžo betona apmaļu, bruģa ieklāšanas un vides pieejamības tehnisko risinājumu piesīgumu zonās skatīt rasējumā CD-5 "Tipveida pievienojumi" un CD-6 "Ceļa segas un zemes klātnes konstrukcija".
6. Tehnisko risinājumu un aprīkojuma novietojumu autobusu pieturvietās skatīt rasējumā CD-7 "Autobusa pieturvietas".
7. Ceļa zīmes uzstādīt attīstoši LVS 77. Uzstādot ceļa zīmes, ievērtēt ceļa zīmes redzamību.
8. Pirms būvdarbu uzsākšanas izsaukt visu ieinteresēto organizāciju pārstāvjus, lai uz vietas precizētu esošo inženiertīklu atrašanās vietas un dziļumus.
9. Rakšanas darbi apakšzemes komunikāciju un gaisvadu līniju tuvumā veicami bez mehānismiem.

Izstrādāja:	SIA "ReāliProjekts" Reģ.nr.: LV40203239458 Eduarda Smilga iela 2A, Rīga, LV-1048 Tālr.: +371 27069999, Būvk.reģ.nr.: 15664 info@realiprojekts.lv	Pasūtītājs:	VSIA "Latvijas Valsts ceļi" Gogoļa iela 3, Rīga, LV-1050
		Būvobjekts:	Gājēju un velosipēdu ceļš gar valsts vietējo autoceļu V187 Valmiera- Rauna posmā no 3,60 līdz 10,30 (no Valmieras līdz Mūrmuižai)
Būvprojekta daļas/sadaļas vadītājs: Mārtiņš Kudiāns	Parakstīs:	Datums: 02.2024	Rasējums: Trases plāns
Projektēja: Oleg Dublik	Parakstīs:	Datums: 02.2024	Sadaļa: BP
Pārbaudīja: Juris Grīnvalds	Parakstīs:	Datums: 02.2024	Rasējuma nr.: CD-2 Kas lapas/las lapas: 14/25 Lapas nr.: 140
Mērogs: M 1:500	Arhīva numurs: LVP23042	Pasūtījuma (līguma) numurs: LVC2023/4.3/AC/559	A3.1


1-22/12,20 - Urbuma Nr.-urbšanas gads/abs. atz. m (LAS 2000,5)
2-22/12,78 - Zondējuma Nr.-zondēšanas gads/abs. atz. m (LAS 2000,5)
16-22/12,96- Skatrakuma-urbuma Nr.-rakšanas gads/abs. atz. m (LAS 2000,5)
PIEZĪMES:
1. Visi izmēri uzrādīti metros, slīpumi procentos (ja nav norādīta cita mērvienība).
2. LKS-92 TM koordinātu sistēma. Latvijas normālo augstumu sistēmā epohā 2000,5 (LAS-2000,5).
3. Nobrauktuvju grāvji trases plānā attēloti ilustratīvi starpziņojuma stadijā.
4. Ielu norādes zīmes un esošas ceļa zīmes, kurus skar projekts paredzēts pārvietot (ja nav norādīts citādi).
5. Precīzo betona apmaļu, bruģa iekļāšanas un vides pieejamības tehnisko risinājumu piesliegumu zonās skatīt rasējumā CD-5 "Tipveida pievienojumi" un CD-6 "Ceļa segas un zemes klātnes konstrukcija".
6. Tehnisko risinājumu un aprīkojuma novietojumu autobusu pieturvietās skatīt rasējumā CD-7 "Autobusa pieturvietas".
7. Ceļa zīmes uzstādīt atbilstoši LVS 77. Uzstādot ceļa zīmes, ievērtēt ceļa zīmes redzamību.
8. Pirms būvdarbu uzsākšanas izsaukt visu ieinteresēto organizāciju pārstāvjus, lai uz vietas precizētu esošo inženiertīklu atrašanās vietas un dziļumus.
9. Rakšanas darbi apakšzemes komunikāciju un gaisvadu līniju tuvumā veicami bez mehānismiem.
APZĪMĒJUMI
Projektētā ceļa ass / līkne
Asfaltbetona seguma mala
Nomales mala
Uzmērītā robežlīnija
Projektētā robežlīnija
Ierādītā robežlīnija
A1 Asfaltbetona segums, A1.TIPS
A2 Asfaltbetona segums, A2.TIPS
A3 Asfaltbetona segums, A3.TIPS
A4 Asfaltbetona segums, A4.TIPS
A5 Segas pārejas zona / savienojuma frēzējums, A5.TIPS
A6 Asfaltbetona segums ietvei, A6.TIPS
NP1 Nesaistītu minerālmateriālu nomale, NP1.TIPS
NP2 Nesaistītu minerālmateriālu nomale, NP2.TIPS
NB1 Nesaistītu minerālmateriālu nomale nobrauktuves, NB1.TIPS
NS1 Nesaistītu minerālmateriālu segums, NS1.TIPS
NN-3 Zāliena sējums ar meinzemes bērumu
NN-4 Zāliena sējums ar meinzemes bērumu un ģeopakļāja nostiprinājumu;
NN-8 Akmeņu bērums vai šķembas uz grants pamatnes
NN-9 Vaļējs vai ar betona maisījumu saistīts bruģējums
NN 1-4 Vaļējs vai ar betona maisījumu saistīts bruģējums
Projektētā ngāze
Projektētā grāvja tekne
Projektētā uzbēruma pēda
Koku ciršana ar celmu laušanu
Teritorijas attīrīšana no krūmiem
Drošības barjera N2-W4
Enkurbarjera (12.7m / 5.1m)
Gājēju barjera xx-yy
Demontējams kabelis / gaisvadu līnija
Taktila bruģakmens segums
Betona apmale 50.26.30 izcelta 12cm
Betona apmale 100.22.15 izcelta 0cm
Betona apmale 100.30.15 izcelta 2cm
Betona apmale 100.30.15 izcelta 12cm
Betona apmale 100.30.15 mainīga
Betona apmale 100.20.06
Ceļa zīmes balsts
Projektētā / Esošā / Demontētā ceļa zīme un tās numurs
Signālstabiņš (Balts)
Signālstabiņš (Balts ar piketa skaitli)
Signālstabiņš (Balts ar piketa skaitli uz barjeras)
Signālstabiņš (Dzeltans)
Signālstabiņš (Dzeltans ar piketa skaitli)
Signālstabiņš (Dzeltans ar piketa skaitli uz barjeras)
Ceļa horizontālais apzīmējums, tā numurs
Esošs Ceļa horizontālais apzīmējums
Atkritumu urna / pieturas nojume
Soliņš
Saliekama kastveida betona tekne
Koku ciršana ar celmu laušanu
Krūmu ciršanas kontūra
Demontējamas konstrukcijas
Projektētā gūlija - kantaina / apaļa
Aku/kaņģu vāku nomaiņa un aceššana proj. virsmas līmenī
Projektēta lietus kanalizācija ar skalteku
Projektētā dalītā aizsargcaurule
Projektētā caurteka un tecēšanas virziens
Elektronisko sakaru tīklu aizsargjosla
Elektrolīnijas aizsargjosla
Ģeodēziskā tīkla aizsargjosla
Gāzesvadu aizsargjosla
Projektētais apgaismes balsts
Projektētais apgaismojuma kabelis
Projektētais apgaismojuma kabelis ar aizsargcauruli
Ļoti vērtīgs koks
Vērtīgs koks
Mazvērtīgs koks
Nevērtīgs koks
96620050051 "Saulaskāmas" Juridiskā persona
96620050089 "Kanaudas" Fiziska persona
96620050002 "Romas" Fiziska persona
RLS: PK 40+81.72 R=1000.00m Lr=44.15m
RLB: PK 41+25.87 Lr=62.06m
Esošs gaisa vads, vertikāls gabarīts (pie esoša ceļa mala) bez izmaiņām
Esošs gaisa vads, vertikāls gabarīts (pie esoša ceļa mala) bez izmaiņām
Autorizētājs
SIA "ReāliProjekts"
Reģ.nr.: LV40203239458
Eduarda Smiļģa iela 2A, Rīga, LV-1048
Tālr.: +371 27069999, Būvk.reģ.nr.: 15664
info@realiprojekts.lv
Pasūtītājs
VSIA "Latvijas Valsts ceļi"
Gogoļa iela 3, Rīga, LV-1050
Būvprojekts
Gājēju un velosipēdu ceļš gar valsts vietējo autoceļu V187 Valmiera- Rauna posmā no 3,60 līdz 10,30 (no Valmieras līdz Mūrmuižai)
Projektēja: Oleg Dublik
Pārbaudīja: Juris Grīnvalds
Apstiprin. dāpartaidzēja vadītājs: Mārtiņš Kudlāns
Parakstīs.
Datums: 02.2024
Rasējums: Trases plāns
Stadija: BP
Rasējuma nr.: CD-2
Kas lapa/kas lapas: 15/25
Lapas nr.: 141
Mērogs: M 1:500
Arhīva numurs: LVP23042
Pasūtījuma (līguma) numurs: LVC2023/4.3/AC/559
A3.1



PIEZĪMES:

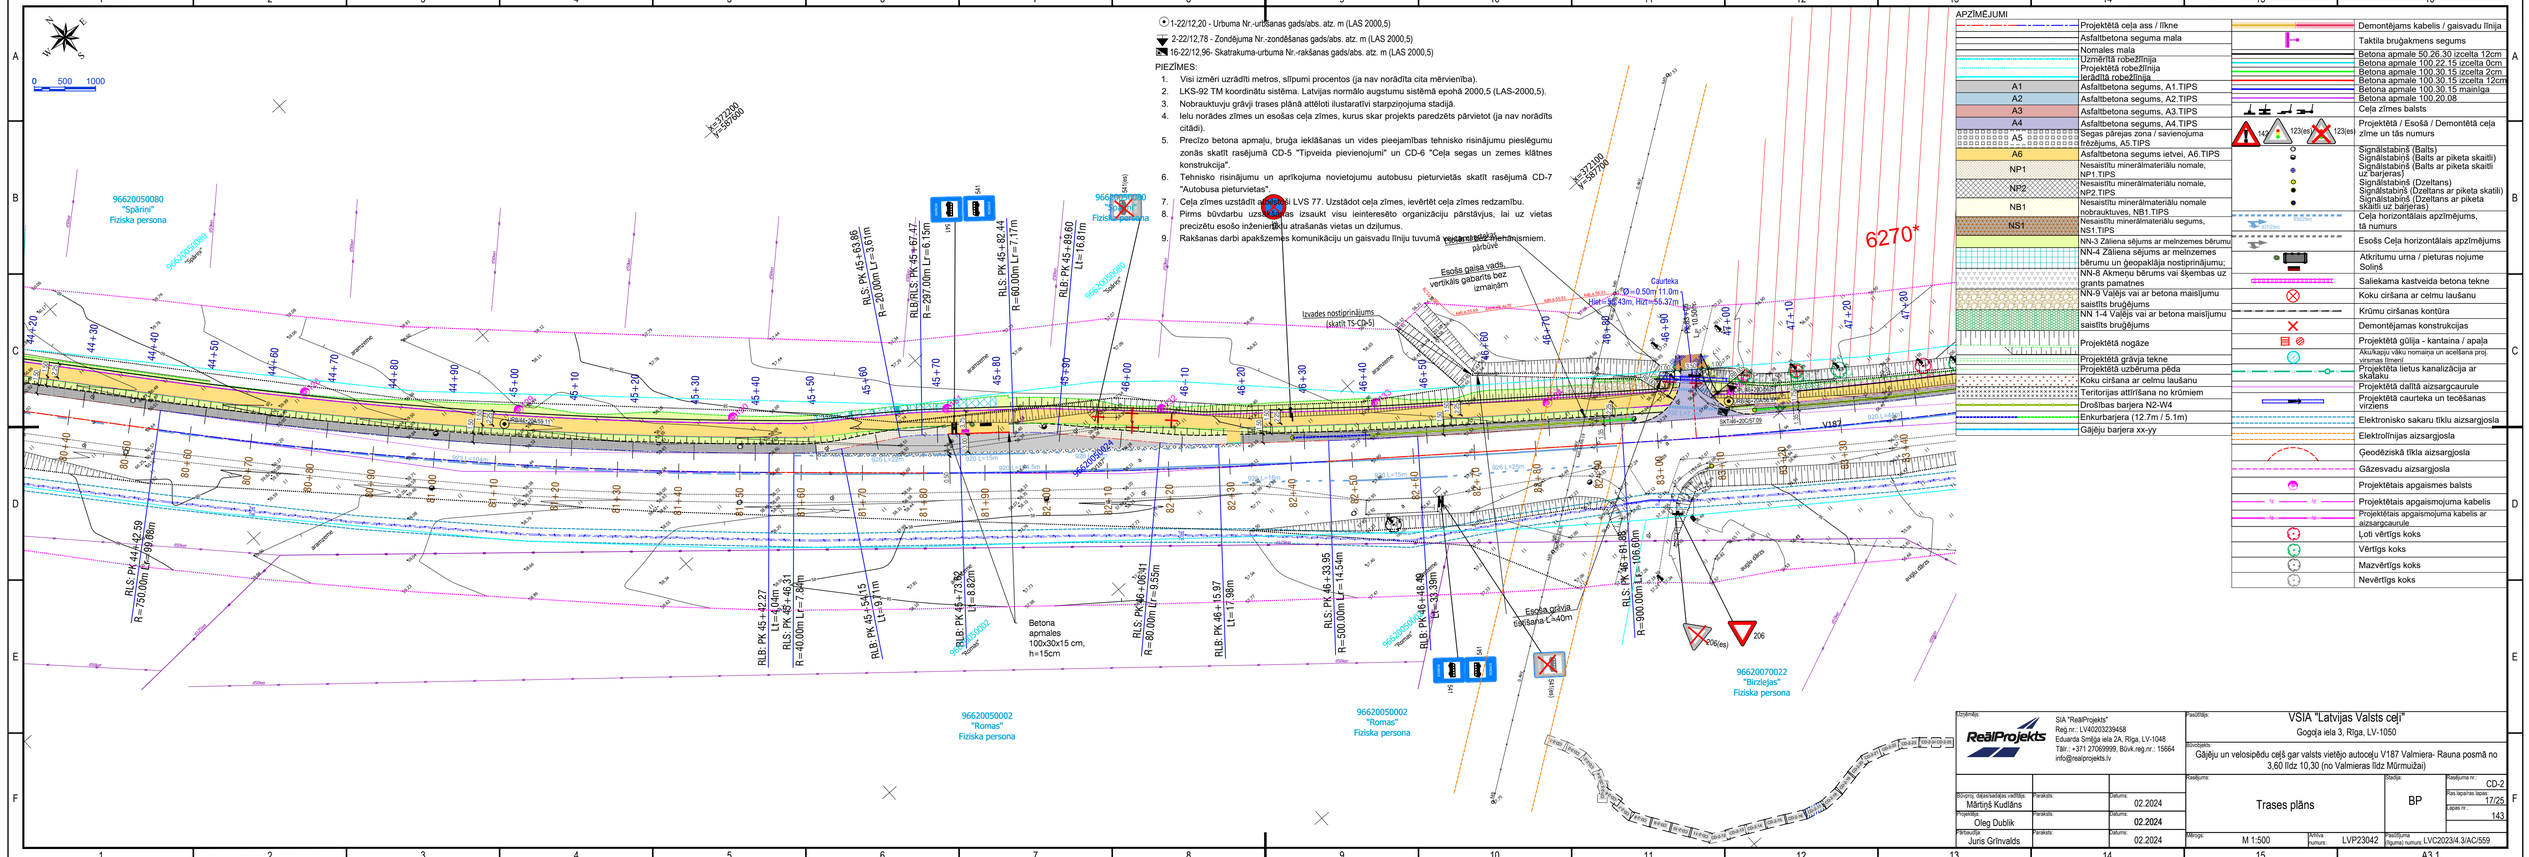
1. Visi izmēri uzrādīti metros, slīpumi procentos (ja nav norādīta cita mērvienība).
2. LKS-92 TM koordinātu sistēma. Latvijas normālo augstumu sistēmā epohā 2000,5 (LAS-2000,5).
3. Nobrauktuvju grāvji trases plānā attēloti ilustratīvi starpziņojuma stadijā.
4. Ielu norādes zīmes un esošas ceļa zīmes, kurus skar projekts paredzēts pārvietot (ja nav norādīts citādi).
5. Precīzo betona apmaļu, bruģa iekļāšanas un vides pieejamības tehnisko risinājumu pieslēgumu zonās skatīt rasējumā CD-5 "Tīpveida pievienojumi" un CD-6 "Ceļa segas un zemes klātnes konstrukcija".
6. Tehnisko risinājumu un aprīkojuma novietojumu autobusu pieturvietās skatīt rasējumā CD-7 "Autobusa pieturvietas".
7. Ceļa zīmes uzstādīt atbilstoši LVS 77. Uzstādot ceļa zīmes, ievērtēt ceļa zīmes redzamību.
8. Pirms būvdarbu uzsākšanas izsaukt visu ieinteresēto organizāciju pārstāvjus, lai uz vietas precizētu esošo inženiertīklu atrašanās vietas un dziļumus.
9. Rakšanas darbi apakšzemes komunikāciju un gaisvadu līniju tuvumā veicami bez mehānismiem.

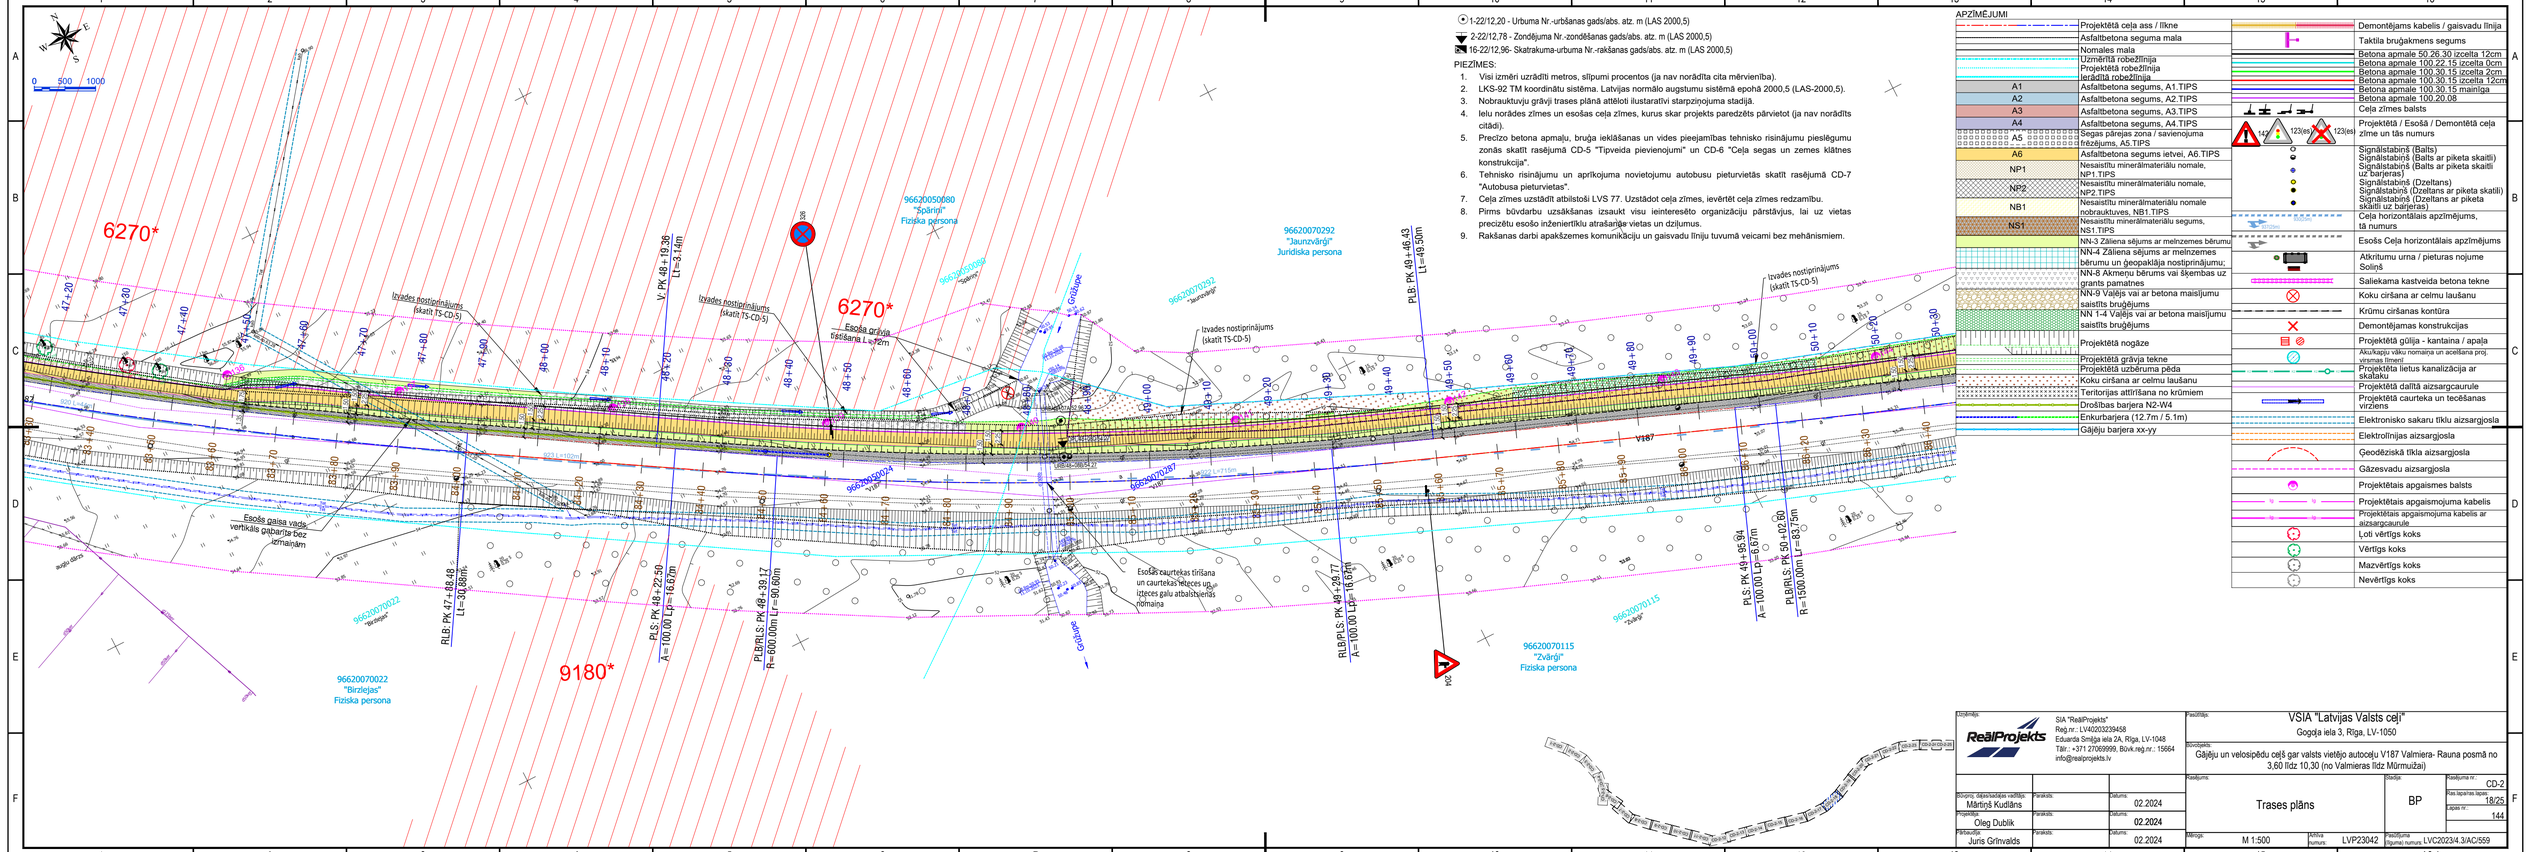
APZĪMĒJUMI

	Projektētā ceļa ass / līkne
	Asfaltbetona seguma mala
	Nomales mala
	Uzmērītā robežlīnija
	Projektētā robežlīnija
	Ierādītā robežlīnija
A1	Asfaltbetona segums, A1.TIPS
A2	Asfaltbetona segums, A2.TIPS
A3	Asfaltbetona segums, A3.TIPS
A4	Asfaltbetona segums, A4.TIPS
A5	Segas pārejas zona / savienojuma frēzējums, A5.TIPS
A6	Asfaltbetona segums ietvei, A6.TIPS
NP1	Nesaistītu minerālmateriālu nomale, NP1.TIPS
NP2	Nesaistītu minerālmateriālu nomale, NP2.TIPS
NB1	Nesaistītu minerālmateriālu nomale nobrauktuves, NB1.TIPS
NS1	Nesaistītu minerālmateriālu segums, NS1.TIPS
	NN-3 Zāliena sējums ar meinzemes bērumu
	NN-4 Zāliena sējums ar meinzemes bērumu un ģeopakāja nostiprinājumu;
	NN-8 Akmeņu bērums vai šķembas uz grants pamatnes
	NN-9 Vaļējs vai ar betona maisījumu saistīts bruģējums
	NN 1-4 Vaļējs vai ar betona maisījumu saistīts bruģējums
	Projektētā nogāze
	Projektētā grāvja tekne
	Projektētā uzbēruma pēda
	Koku ciršana ar celmu laušanu
	Teritorijas attīrīšana no krūmiem
	Drošības barjera N2-W4
	Enkurbarjera (12.7m / 5.1m)
	Gājēju barjera xx-yy

	Demontējams kabelis / gaisvadu līnija
	Taktila bruģakmens segums
	Betona apmale 50.26.30 izcelta 12cm
	Betona apmale 100.22.15 izcelta 0cm
	Betona apmale 100.30.15 izcelta 2cm
	Betona apmale 100.30.15 izcelta 12cm
	Betona apmale 100.30.15 mainīga
	Betona apmale 100.20.06
	Ceļa zīmes balsts
142 123(es) 123(es)	Projektētā / Esošā / Demontētā ceļa zīme un tās numurs
	Signālstabiņš (Balts) Signālstabiņš (Balts ar piketa skaitli) Signālstabiņš (Balts ar piketa skaitli uz barjeras) Signālstabiņš (Dzeltans) Signālstabiņš (Dzeltans ar piketa skaitli) Signālstabiņš (Dzeltans ar piketa skaitli uz barjeras)
	Ceļa horizontālais apzīmējums, tā numurs
	Esošs Ceļa horizontālais apzīmējums
	Atkritumu urna / pieturas nojume Soliņš
	Saliekama kastveida betona tekne
	Koku ciršana ar celmu laušanu
	Krūmu ciršanas kontūra
	Demontējamas konstrukcijas
	Projektētā gūlija - kantaina / apaļa
	Aku/kaņģu vāku nomaiņa un aceššana proj. virsmas līmenī
	Projektēta lietus kanalizācija ar skataku
	Projektētā daļītā aizsargcaurule
	Projektētā caurteka un tecēšanas virziens
	Elektronisko sakaru tīklu aizsargjosla
	Elektrolīnijas aizsargjosla
	Ģeodēziskā tīkla aizsargjosla
	Gāzesvadu aizsargjosla
	Projektētais apgaismes balsts
	Projektētais apgaismojuma kabelis
	Projektētais apgaismojuma kabelis ar aizsargcaurule
	Ļoti vērtīgs koks
	Vērtīgs koks
	Mazvērtīgs koks
	Nevērtīgs koks

Izstrādāja: ReāliProjekts SIA "ReāliProjekts" Reģ.nr.: LV40203239458 Eduarda Smilga iela 2A, Rīga, LV-1048 Tālr.: +371 27069999, Būvk.reģ.nr.: 15664 info@realiprojekts.lv			Pasūtītājs: VSIA "Latvijas Valsts ceļi" Gogoļa iela 3, Rīga, LV-1050
			Būvobjekts: Gājēju un velosipēdu ceļš gar valsts vietējo autoceļu V187 Valmiera- Rauna posmā no 3,60 līdz 10,30 (no Valmieras līdz Mūrmuižai)
Vārds, uzvārds: Mārtiņš Kudiāns Paraksts:	Datums: 02.2024		Nosaukums: Trases plāns Stadija: BP Projekta nr.: CD-2 Kop lapa/las lapas: 16/25 Lapas nr.: 142
Projektēja: Oleg Dublik Paraksts:	Datums: 02.2024		
Pārbaudīja: Juris Grīnvalds Paraksts:	Datums: 02.2024		Mērogs: M 1:500 Arhīva numurs: LVP23042 Pasūtījuma (līguma) numurs: LVC2023/4.3/AC/559


0 500 1000
1-22/12,20 - Urbuma Nr.-uzņēmēja gads/abs. atz. m (LAS 2000,5)
2-22/12,78 - Zondējuma Nr.-zondētāja gads/abs. atz. m (LAS 2000,5)
16-22/12,96- Skatrakuma-urbuma Nr.-rakšanas gads/abs. atz. m (LAS 2000,5)
PIEZĪMES:
1. Visi izmēri uzrādīti metros, slīpumi procentos (ja nav norādīta cita mērvienība).
2. LKS-92 TM koordinātu sistēma. Latvijas normālo augstumu sistēmā epohā 2000,5 (LAS-2000,5).
3. Nobrauktuvju grāvji trases plānā attēloti ilustratīvi starpziņojuma stadijā.
4. Ielu norādes zīmes un esošas ceļa zīmes, kurus skar projekts paredzēts pārvietot (ja nav norādīts citādi).
5. Precīzo betona apmaļu, bruģa ieklāšanas un vides pieejamības tehnisko risinājumu pieslēgumu zonās skatīt rasējumā CD-5 "Tipveida pievienojumi" un CD-6 "Ceļa segas un zemes klātnes konstrukcija".
6. Tehnisko risinājumu un aprīkojuma novietojumu autobusu pieturvietās skatīt rasējumā CD-7 "Autobusa pieturvietas".
7. Ceļa zīmes uzstādīt atbilstoši LVS 77. Uzstādot ceļa zīmes, ievērtēt ceļa zīmes redzamību.
8. Pirms būvdarbu uzsākšanas izsaukt visu ieinteresēto organizāciju pārstāvjus, lai uz vietas precizētu esošo inženiertīklu atrašanās vietas un dziļumus.
9. Rakšanas darbi apakšzemes komunikāciju un gaisvadu līniju tuvumā veicami rokasspēkā.
Betona apmales 100x30x15 cm, h=15cm
Esošā grāvja tīrīšana L=40m
Esošs gaisa vads, vertikāls gabarīts bez izmaiņām
Izvades nostiprinājums (skatīt TS-CD-5)
Caurteka D=0.50m L=11.0m Hier=+55.43m, Hizt=+55.32m
Caurteka D=0.50m L=11.0m Hier=+55.43m, Hizt=+55.32m
Betona apmales 50.26.30 izcelta 12cm
Betona apmale 100.22.15 izcelta 0cm
Betona apmale 100.30.15 izcelta 2cm
Betona apmale 100.30.15 izcelta 12cm
Betona apmale 100.30.15 mainīga
Betona apmale 100.20.08
Signālstabiņš (Balts)
Signālstabiņš (Balts ar piketa skaitli)
Signālstabiņš (Balts ar piketa skaitli uz barjeras)
Signālstabiņš (Dzeltans)
Signālstabiņš (Dzeltans ar piketa skaitli)
Signālstabiņš (Dzeltans ar piketa skaitli uz barjeras)
Atkritumu urna / pieturas nojume
Solinš
Saliekama kastveida betona tekne
Koku ciršana ar celmu laušanu
Krūmu ciršanas kontūra
Demontējamas konstrukcijas
Projektētā gūlija - kantaina / apaļa
Akumulāciju vaku nomaiņa un aceššana proj. virsmas līmenī
Projektēta lietus kanalizācija ar skalteku
Projektētā dalītā aizsargcaurule
Projektētā caurteka un tecēšanas virziens
Elektronisko sakaru tīklu aizsargjosla
Elektrolīnijas aizsargjosla
Ģeodēziskā tīkla aizsargjosla
Gāzesvadu aizsargjosla
Projektētais apgaismes balsts
Projektētais apgaismojuma kabelis
Projektētais apgaismojuma kabelis ar aizsargcaurule
Ļoti vērtīgs koks
Vērtīgs koks
Mazvērtīgs koks
Nevērtīgs koks
96620050080 "Spārņi" Fiziska persona
96620050090 "Spārņi" Fiziska persona
96620050002 "Romas" Fiziska persona
96620070022 "Birzlejas" Fiziska persona
6270*
V187
Trases plāns
VSIA "Latvijas Valsts ceļi"
Gogoļa iela 3, Rīga, LV-1050
Gājēju un velosipēdu ceļš gar valsts vietējo autoceļu V187 Valmiera- Rauna posmā no 3,60 līdz 10,30 (no Valmieras līdz Mūrmuižai)
SIA "ReāliProjekts"
Reģ.nr.: LV40203239458
Eduarda Smiļģa iela 2A, Rīga, LV-1048
Tālr.: +371 27069999, Būvk.reģ.nr.: 15664
info@realiprojekts.lv
Mārtiņš Kudlāns
Oleg Dublik
Juris Grīnvalds
02.2024
02.2024
02.2024
M 1:500
LVP23042
LVC2023/4.3/AC/559
CD-2
17/25
143
BP
A3.1


6270*
9180*
0 500 1000
Esošā gaisa vada vertikāls gabarīta bez izmaiņām
Esošās caurtekas tīrīšana un caurtekas ietekces un izteces galu atbalstsienas remonts
Esoša grāvja tīrīšana L=72m
Izvades nostiprinājums (skatīt TS-CD-5)
Grāvis
Caurtekas
Gružbedre
96620050080 "Zvārģi" Fiziska persona
96620070292 "Jaunzvārģi" Juridiska persona
96620070022 "Birzlejas" Fiziska persona
96620070115 "Zvārģi" Fiziska persona
V187
PLB: PK 49+46.43 L=49.50m
PLS: PK 49+99.94 A=100.00 Lp=6.07m
PLB|RLS: PK 50+02.60 R=1500.00m Lr=83.75m
RLB|PLS: PK 49+29.77 A=100.00 Lp=16.67m
PLS: PK 48+22.59 A=100.00 Lp=16.67m
PLB|RLS: PK 48+39.17 R=600.00m Lr=90.60m
RLB: PK 47+88.48 Lr=30.88m
V: PK 48+19.36 Lr=3.14m
PK0
PK1
PK2
PK3
PK4
PK5
PK6
PK7
PK8
PK9
PK10
PK11
PK12
PK13
PK14
PK15
PK16
PK17
PK18
PK19
PK20
PK21
PK22
PK23
PK24
PK25
PK26
PK27
PK28
PK29
PK30
PK31
PK32
PK33
PK34
PK35
PK36
PK37
PK38
PK39

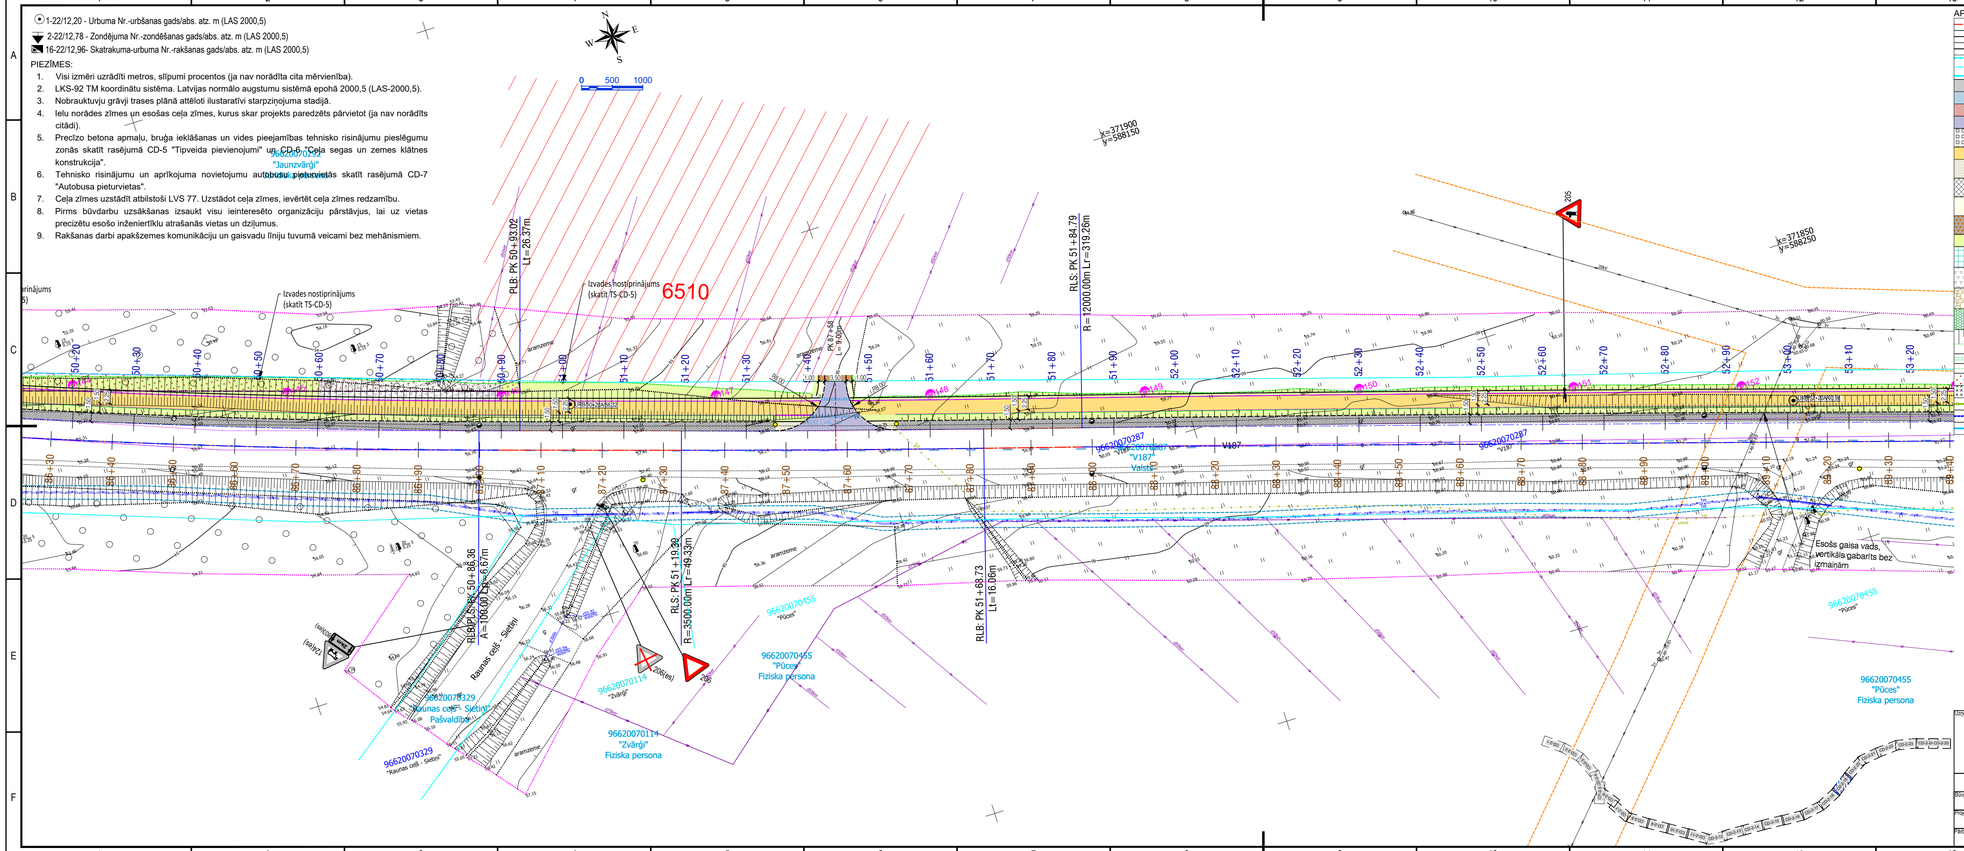
1-22/12,20 - Urbuma Nr.-urbšanas gads/abs. atz. m (LAS 2000,5)

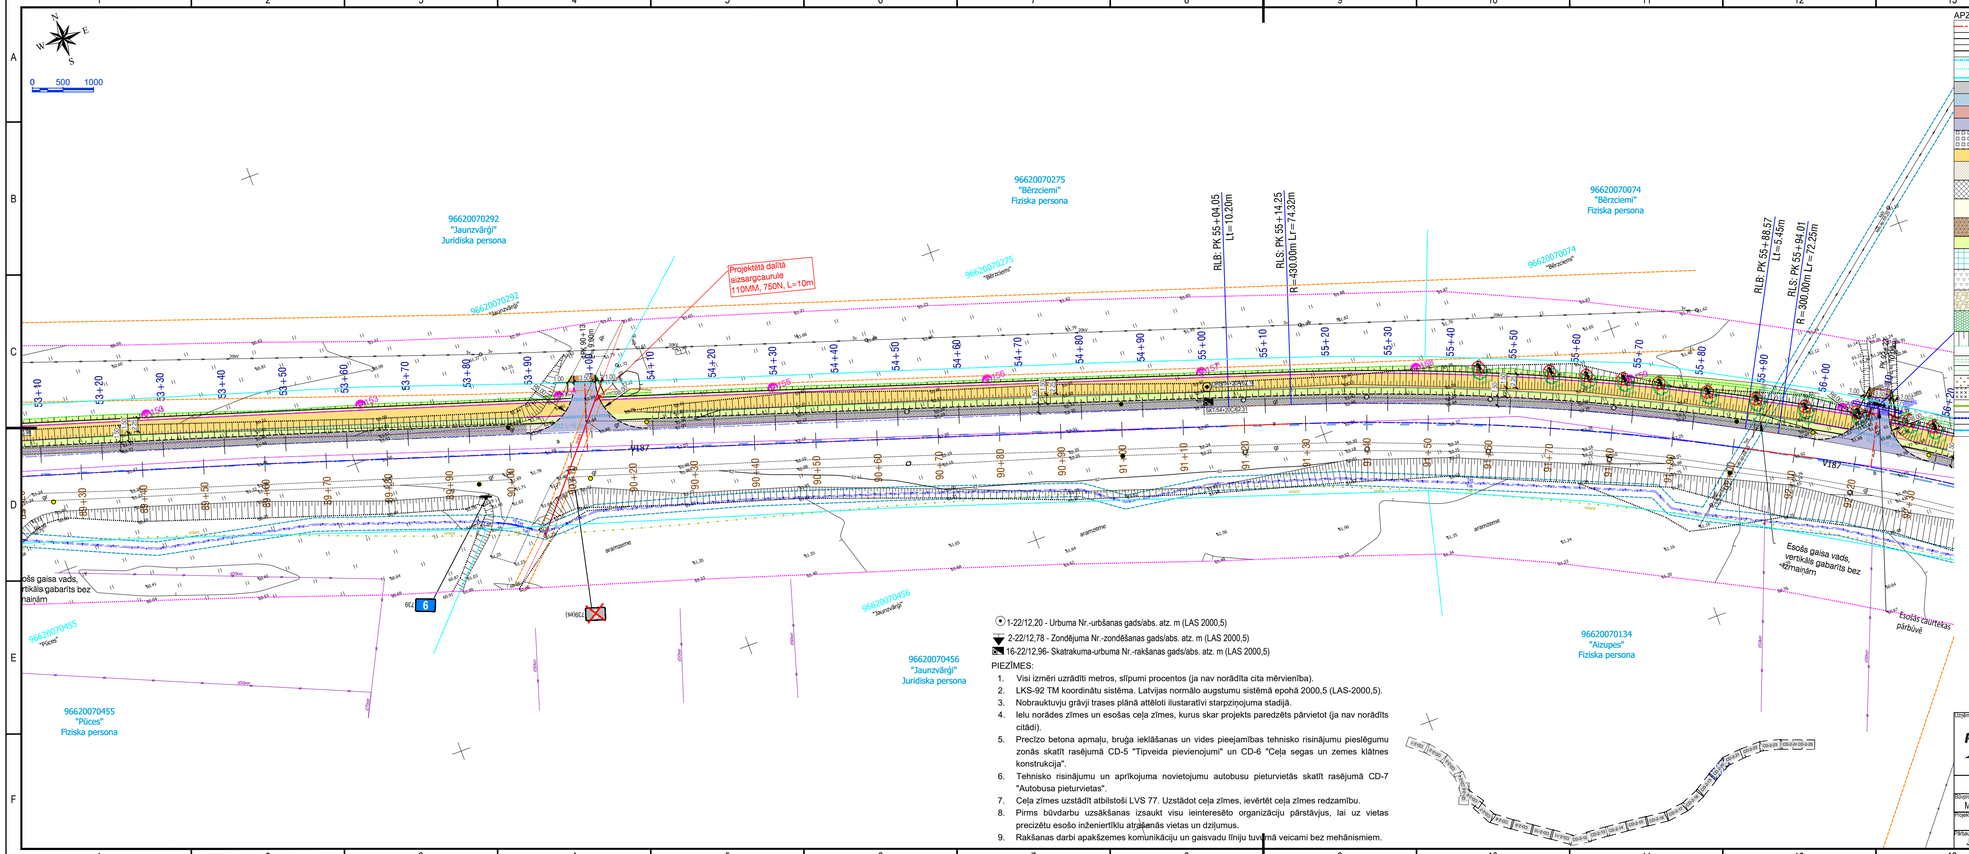
2-22/12,78 - Zondējuma Nr.-zondēšanas gads/abs. atz. m (LAS 2000,5)

16-22/12,96- Skatrakuma-urbuma Nr.-rakšanas gads/abs. atz. m (LAS 2000,5)

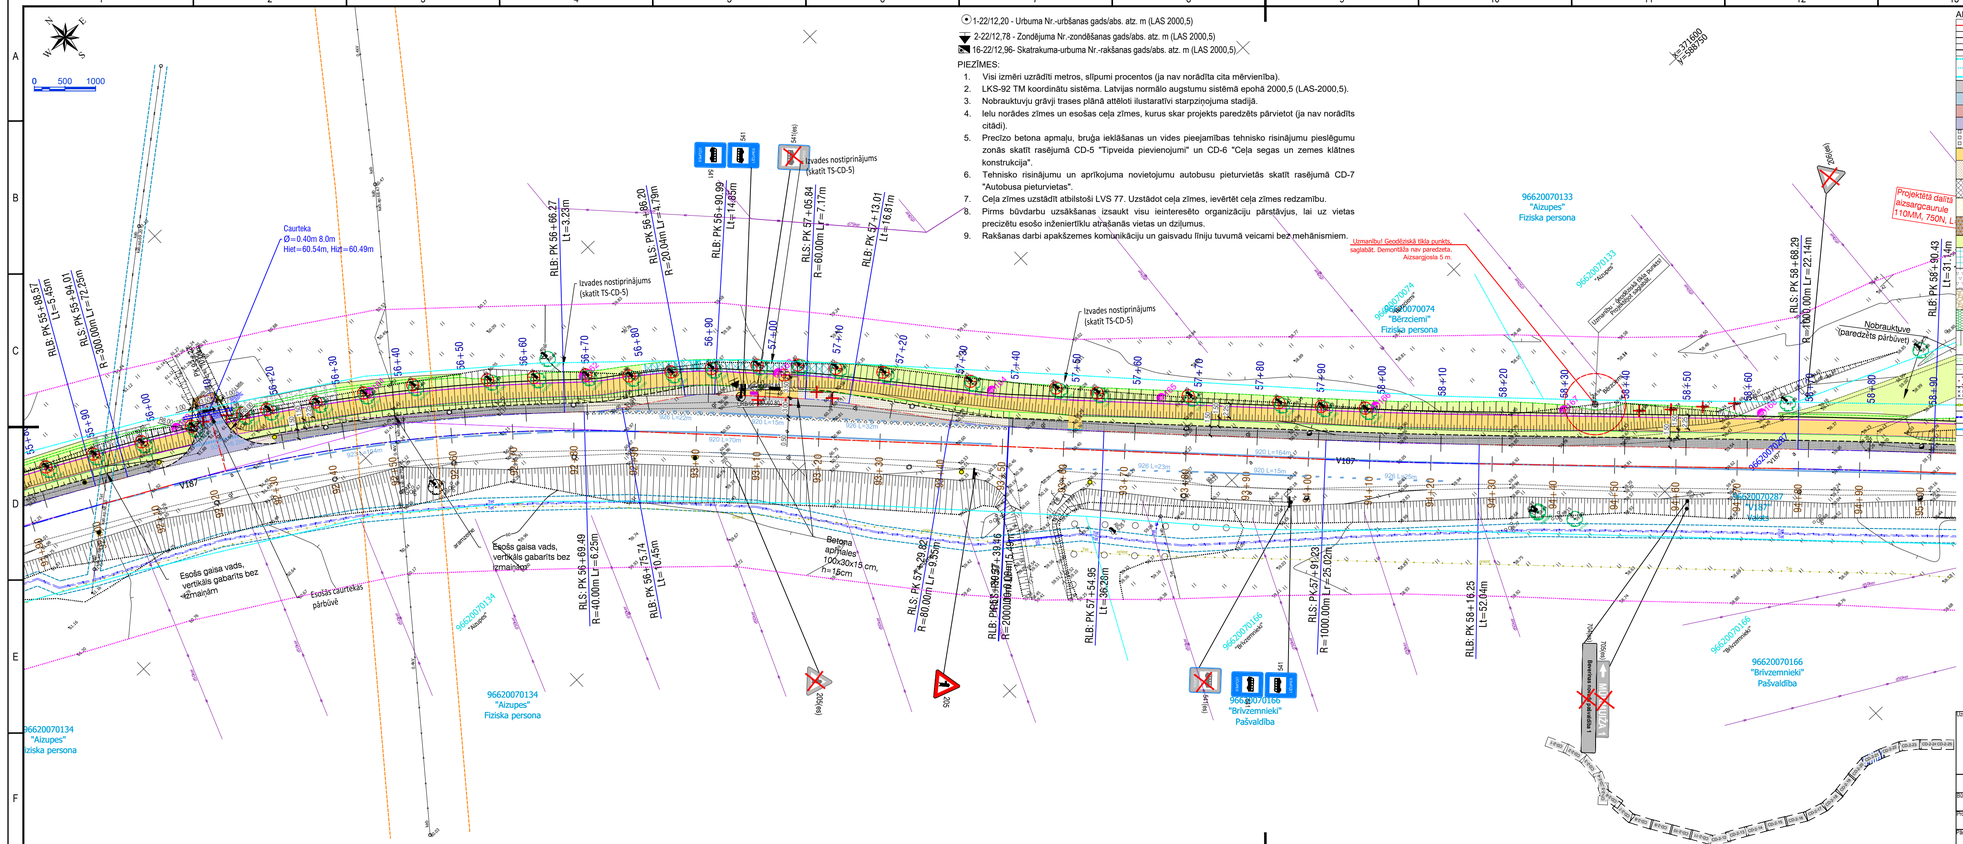
PIEZĪMES:

1. Visi izmēri uzrādīti metros, slīpumi procentos (ja nav norādīta cita mērvienība).
2. LKS-92 TM koordinātu sistēma. Latvijas normālo augstumu sistēmā epohā 2000,5 (LAS-2000,5).
3. Nobraukšanu grāvji trases plānā attēloti ilustratīvi starpziņojuma stadijā.
4. Ielu norādes zīmes un esošas ceļa zīmes, kurus skar projekts paredzēts pārvietot (ja nav norādīts citādi).
5. Precīzo betona apmaļu, bruģa iekļāšanas un vides pieejamības tehnisko risinājumu pieslēgumu zonās skatīt rasējumā CD-5 "Tipveida pievienojumi" un CD-6 "Ceļa segas un zemes klātnes konstrukcija".
6. Tehnisko risinājumu un aprīkojuma novietojumu autobusu pieturvietās skatīt rasējumā CD-7 "Autobusa pieturvietas".
7. Ceļa zīmes uzstādīt atbilstoši LVS 77. Uzstādot ceļa zīmes, ievērtēt ceļa zīmes redzamību.
8. Pirms būvdarbu uzsākšanas izsaukt visu ieinteresēto organizāciju pārstāvjus, lai uz vietas precizētu esošo inženiertīklu atrašanās vietas un stāvokli.
9. Rakšanas darbi apakšzemes komunikāciju un gaisvadu līniju tuvumā veicami bez mehānismiem.


0 500 1000
6510
Izvades nostiprinājums (skatīt TS-CD-5)
Izvades nostiprinājums (skatīt TS-CD-5)
PLB: PK 50+93.02 Lt = 26.37m
RLS: PK 51+84.79 R = 12000.00m Lr = 319.26m
RLB: PK 50+66.36 A = 100.00 Lr = 56.67m
RLS: PK 51+19.99 R = 3500.00m Lr = 49.37m
RLB: PK 51+68.73 Lt = 16.06m
k=371900 y=588150
k=371850 y=588250
96620070287 "V187 Valsts"
96620070455 "Pūces" Fiziska persona
96620070329 "Rauna ceļi - Sietiņi"
96620070114 "Zvārģi" Fiziska persona
Esošs gaisa vads, vertikāls gabarīts bez izmaiņām
Rauna ceļi - Sietiņi
Rauna ceļi - Sietiņi Pašvaldība
Rauna ceļi - Sietiņi
Rauna ceļi - Sietiņi
Rauna ceļi - Sietiņi



Izpildītājs: RealProjekts SIA "RealProjekts" Reģ.nr.: LV40203239458 Eduarda Smilģa ielā 2A, Rīga, LV-1048 Tālr.: +371 27069999, Būvk.reģ.nr.: 15664 info@realprojekts.lv			Pasūtītājs: VSIA "Latvijas Valsts ceļi" Gogoļa iela 3, Rīga, LV-1050
			Būvobjekts: Gājēju un velosipēdu ceļš gar valsts vietējo autoceļu V187 Valmiera- Rauna posmā no 3,60 līdz 10,30 (no Valmieras līdz Mūrmuižai)
Būvprojekta daļas/nodaļas vadītājs: Mārtiņš Kudiāns	Parakstīs:	Datums: 02.2024	Nosaukums: Trases plāns Stadija: BP Rasējuma nr.: CD-2 Kas lapa/kas lapas: 20/25 Lapas nr.: 146
Projektēja: Oleg Dublik	Parakstīs:	Datums: 02.2024	
Pārbaudīja: Juris Grīnvalds	Parakstīs:	Datums: 02.2024	Mērogs: M 1:500 Arhīva numurs: LVP23042 Pasūtījuma numurs: LVC2023/4.3/AC/559



1-22/12,20 - Urbuma Nr.-urbšanas gads/abs. atz. m (LAS 2000,5)

2-22/12,78 - Zondējuma Nr.-zondēšanas gads/abs. atz. m (LAS 2000,5)

16-22/12,96- Skatrakuma-urbuma Nr.-rakšanas gads/abs. atz. m (LAS 2000,5)

PIEZĪMES:

1. Visi izmēri uzrādīti metros, slīpumi procentos (ja nav norādīta cita mērvienība).
2. LKS-92 TM koordinātu sistēma. Latvijas normālo augstumu sistēmā epohā 2000,5 (LAS-2000,5).
3. Nobrauktuvju grāvji trases plānā attēloti ilustratīvi starpziņojuma stadijā.
4. Ielu norādes zīmes un esošas ceļa zīmes, kurus skar projekts paredzēts pārvietot (ja nav norādīts citādi).
5. Precīzo betona apmaļu, bruģa ieklāšanas un vides pieejamības tehnisko risinājumu piesēgumu zonās skatīt rasējumā CD-5 "Tipveida pievienojumi" un CD-6 "Ceļa segas un zemes klātnes konstrukcija".
6. Tehnisko risinājumu un aprīkojuma novietojumu autobusu pieturvietās skatīt rasējumā CD-7 "Autobusa pieturvietas".
7. Ceļa zīmes uzstādīt atbilstoši LVS 77. Uzstādot ceļa zīmes, ievērtēt ceļa zīmes redzamību.
8. Pirms būvdarbu uzsākšanas izsaukt visu ieinteresēto organizāciju pārstāvjus, lai uz vietas precizētu esošo inženiertīklu atrašanās vietas un dziļumus.
9. Rakšanas darbi apakšzemes komunikāciju un gaisvadu līniju tuvumā veicami bez mehānismiem.

APZĪMĒJUMI

	Projektētā ceļa ass / līkne
	Asfaltbetona seguma mala
	Nomales mala
	Uzmērītā robežlīnija
	Projektētā robežlīnija
	Ierādītā robežlīnija
A1	Asfaltbetona segums, A1.TIPS
A2	Asfaltbetona segums, A2.TIPS
A3	Asfaltbetona segums, A3.TIPS
A4	Asfaltbetona segums, A4.TIPS
A5	Segas pārejas zona / savienojuma frēzējums, A5.TIPS
A6	Asfaltbetona segums ietvei, A6.TIPS
NP1	Nesaistītu minerālmateriālu nomale, NP1.TIPS
NP2	Nesaistītu minerālmateriālu nomale, NP2.TIPS
NB1	Nesaistītu minerālmateriālu nomale nobrauktuves, NB1.TIPS
NS1	Nesaistītu minerālmateriālu segums, NS1.TIPS
	NN-3 Zāliena sējums ar meinzemes bērumu
	NN-4 Zāliena sējums ar meinzemes bērumu un ģeopakļāja nostiprinājumu;
	NN-8 Akmeņu bērums vai šķembas uz grants pamatnes
	NN-9 Vaļējs vai ar betona maisījumu saistīts bruģējums
	NN 1-4 Vaļējs vai ar betona maisījumu saistīts bruģējums
	Projektētā nogāze
	Projektētā grāvja tekne
	Projektēta uzbēruma pēda
	Koku ciršana ar celmu laušanu
	Teritorijas attīrīšana no krūmiem
	Drošības barjera N2-W4
	Enkurbarjera (12.7m / 5.1m)
	Gājēju barjera xx-yy

	Demontējams kabelis / gaisvadu līnija
	Taktila bruģakmens segums
	Betona apmale 50.26.30 izcelta 12cm
	Betona apmale 100.22.15 izcelta 0cm
	Betona apmale 100.30.15 izcelta 2cm
	Betona apmale 100.30.15 izcelta 12cm
	Betona apmale 100.30.15 mainīga
	Betona apmale 100.20.06
	Ceļa zīmes balsts
142 123(es) 123(es)	Projektētā / Esošā / Demontētā ceļa zīme un tās numurs
	Signālstabiņš (Balts)
	Signālstabiņš (Balts ar piketa skaitli)
	Signālstabiņš (Balts ar piketa skaitli uz barjeras)
	Signālstabiņš (Dzeltans)
	Signālstabiņš (Dzeltans ar piketa skaitli)
	Signālstabiņš (Dzeltans ar piketa skaitli uz barjeras)
	Ceļa horizontālais apzīmējums, tā numurs
	Esošs Ceļa horizontālais apzīmējums
	Atkritumu urna / pieturas nojume Solinš
	Saliekama kastveida betona tekne
	Koku ciršana ar celmu laušanu
	Krūmu ciršanas kontūra
	Demontējamas konstrukcijas
	Projektētā gūlija - kantaina / apaļa
	Aku/kaņu/ vāku nomaiņa un aceššana proj. virsmas līmenī
	Projektēta lietus kanalizācija ar skalteku
	Projektētā dalītā aizsargcaurule
	Projektētā caurteka un tecēšanas virziens
	Elektronisko sakaru tīklu aizsargjosla
	Elektrolīnijas aizsargjosla
	Ģeodēziskā tīkla aizsargjosla
	Gāzesvadu aizsargjosla
	Projektētais apgaismes balsts
	Projektētais apgaismojuma kabelis
	Projektētais apgaismojuma kabelis ar aizsargcaurule
	Ļoti vērtīgs koks
	Vērtīgs koks
	Mazvērtīgs koks
	Nevērtīgs koks

Izstrādāja: SIA "ReālProjekts" Reģ.nr.: LV40203229458 Eduarda Smilga iela 2A, Rīga, LV-1048 Tālr.: +371 27069999, Būvk.reģ.nr.: 15664 info@realprojekts.lv

Pasūtītājs: VSIA "Latvijas Valsts ceļi" Gogoļa iela 3, Rīga, LV-1050

Būvobjekts: Gājēju un velosipēdu ceļš gar valsts vietējo autoceļu V187 Valmiera- Rauna posmā no 3,60 līdz 10,30 (no Valmieras līdz Mūrmuižai)

Būvprojekta daļas/nodaļas vadītājs: Mārtiņš Kudiāns	Parakstīts:	Datums: 02.2024	
Projektētājs: Oleg Dublik	Parakstīts:	Datums: 02.2024	
Pārbaudīja: Juris Grīnvalds	Parakstīts:	Datums: 02.2024	

Rasējums: Trases plāns

Stadija: BP

Rasējuma nr.: CD-2

Kop lapu/las lapas: 21/25

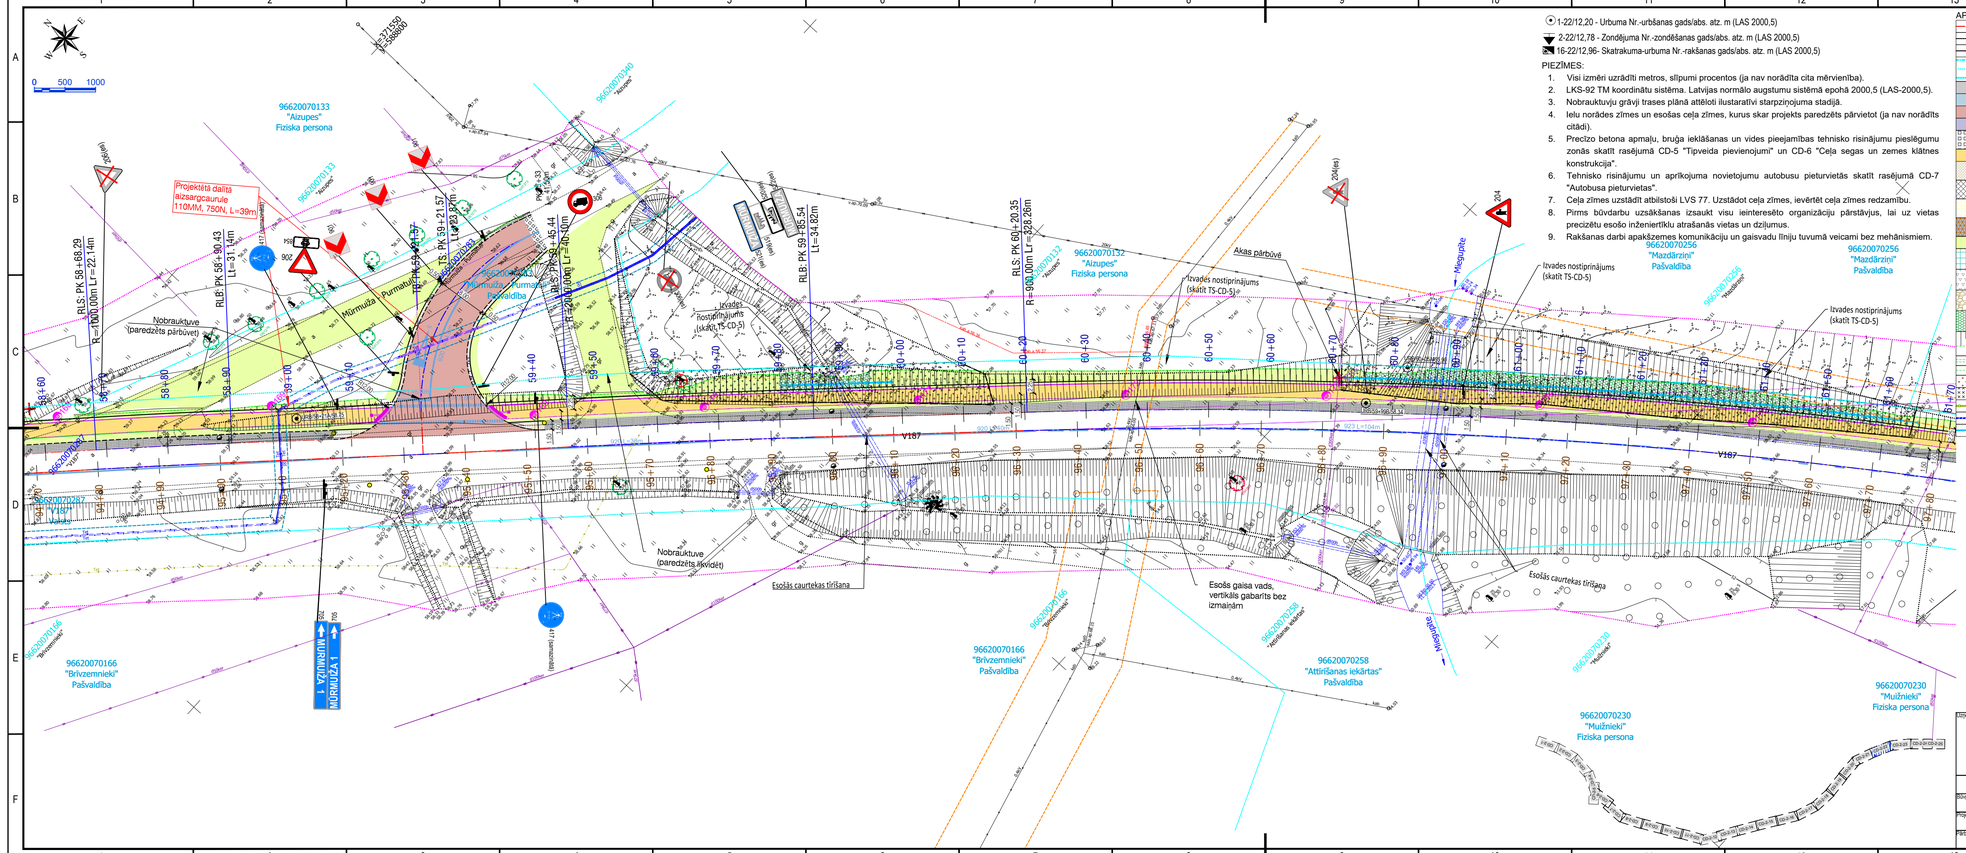
Lapas nr.: 147

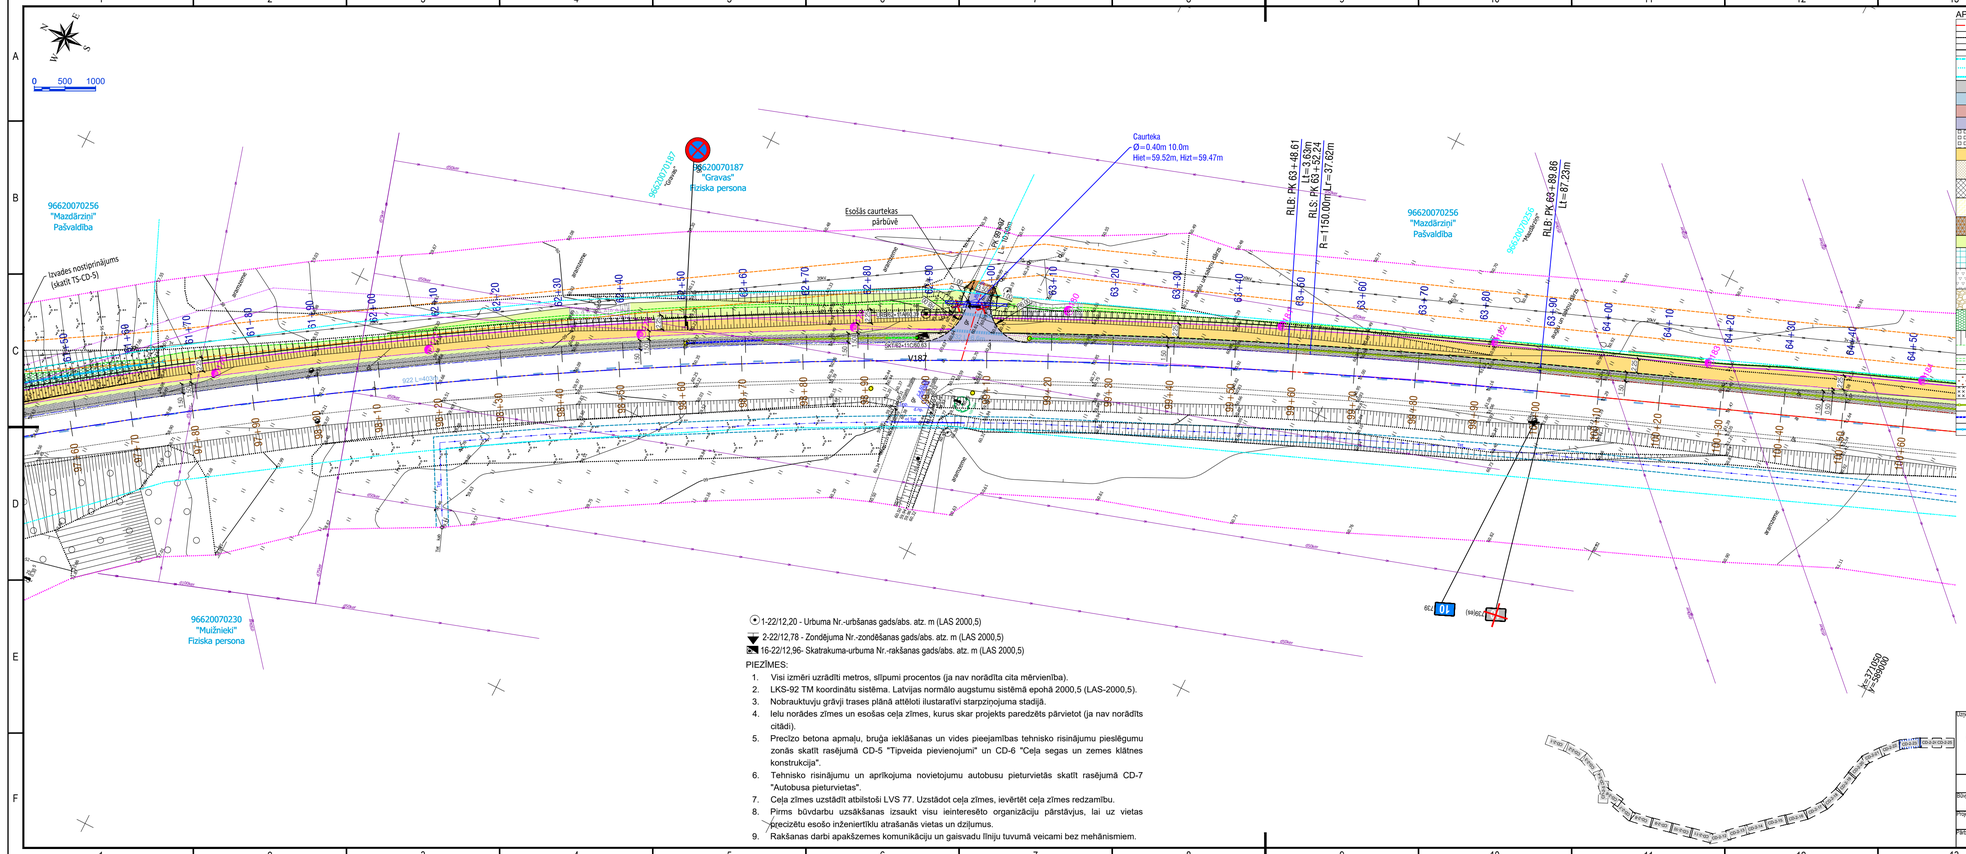
Mērogs: M 1:500

Arhīva numurs: LVP23042

Pasūtījuma (līguma) numurs: LVC2023/4.3/AC/559

A3.1


0 500 1000
96620070133 "Aizupes" Fiziska persona
96620070340 "Mazdārziņi" Pašvaldība
Projektētā dalītā aizsargcaurule 110MM, 750N, L=39m
Nobrauktuve (paredzēts pārbūvēt)
Mūrmuiža
Purmuižas ielas tilts
Purmuižas ielas tilts (demontāža)
Purmuižas ielas tilts (demontāža)
96620070132 "Aizupes" Fiziska persona
Ievades nostiprinājums (skatīt TS-CD-5)
Akas pārbūvē
96620070256 "Mazdārziņi" Pašvaldība
96620070256 "Mazdārziņi" Pašvaldība
Ievades nostiprinājums (skatīt TS-CD-5)
Ievades nostiprinājums (skatīt TS-CD-5)
Nobrauktuve (paredzēts rekonstruēt)
Esošās caurtekas tīrīšana
Esošs gaisa vads, vertikāls gabarīts bez izmaiņām
96620070166 "Brīvzemnieki" Pašvaldība
96620070258 "Attīrīšanas iekārtas" Pašvaldība
96620070230 "Mužnieki" Fiziska persona
96620070230 "Mužnieki" Fiziska persona
96620070166 "Brīvzemnieki" Pašvaldība
MURMUIŽA 1
MŪRMUIŽA 1
Esošās caurtekas tīrīšana
V187
Mežgalīte
Mežgalīte
RLS: PK 58+68.29 R=1000.00m L=-22.14m
RLB: PK 58+90.43 LL=31.14m
RLS: PK 59+45.44 R=1000.00m L=-40.10m
RLB: PK 59+21.57 TS: PK 59+21.57 LL=39.21m
RLS: PK 60+20.35 R=900.00m L=-328.26m
RLB: PK 59+85.54 LL=34.82m
RLS: PK 60+20.35 R=900.00m L=-328.26m
RLS: PK 60+20.35 R=900.00m L=-328.26m
RLS: PK 60+20.35 R=900.00m L=-328.26



1-22/12,20 - Urbuma Nr.-urbšanas gads/abs. atz. m (LAS 2000,5)

2-22/12,78 - Zondējuma Nr.-zondēšanas gads/abs. atz. m (LAS 2000,5)

16-22/12,96- Skatrakuma-urbuma Nr.-rakšanas gads/abs. atz. m (LAS 2000,5)

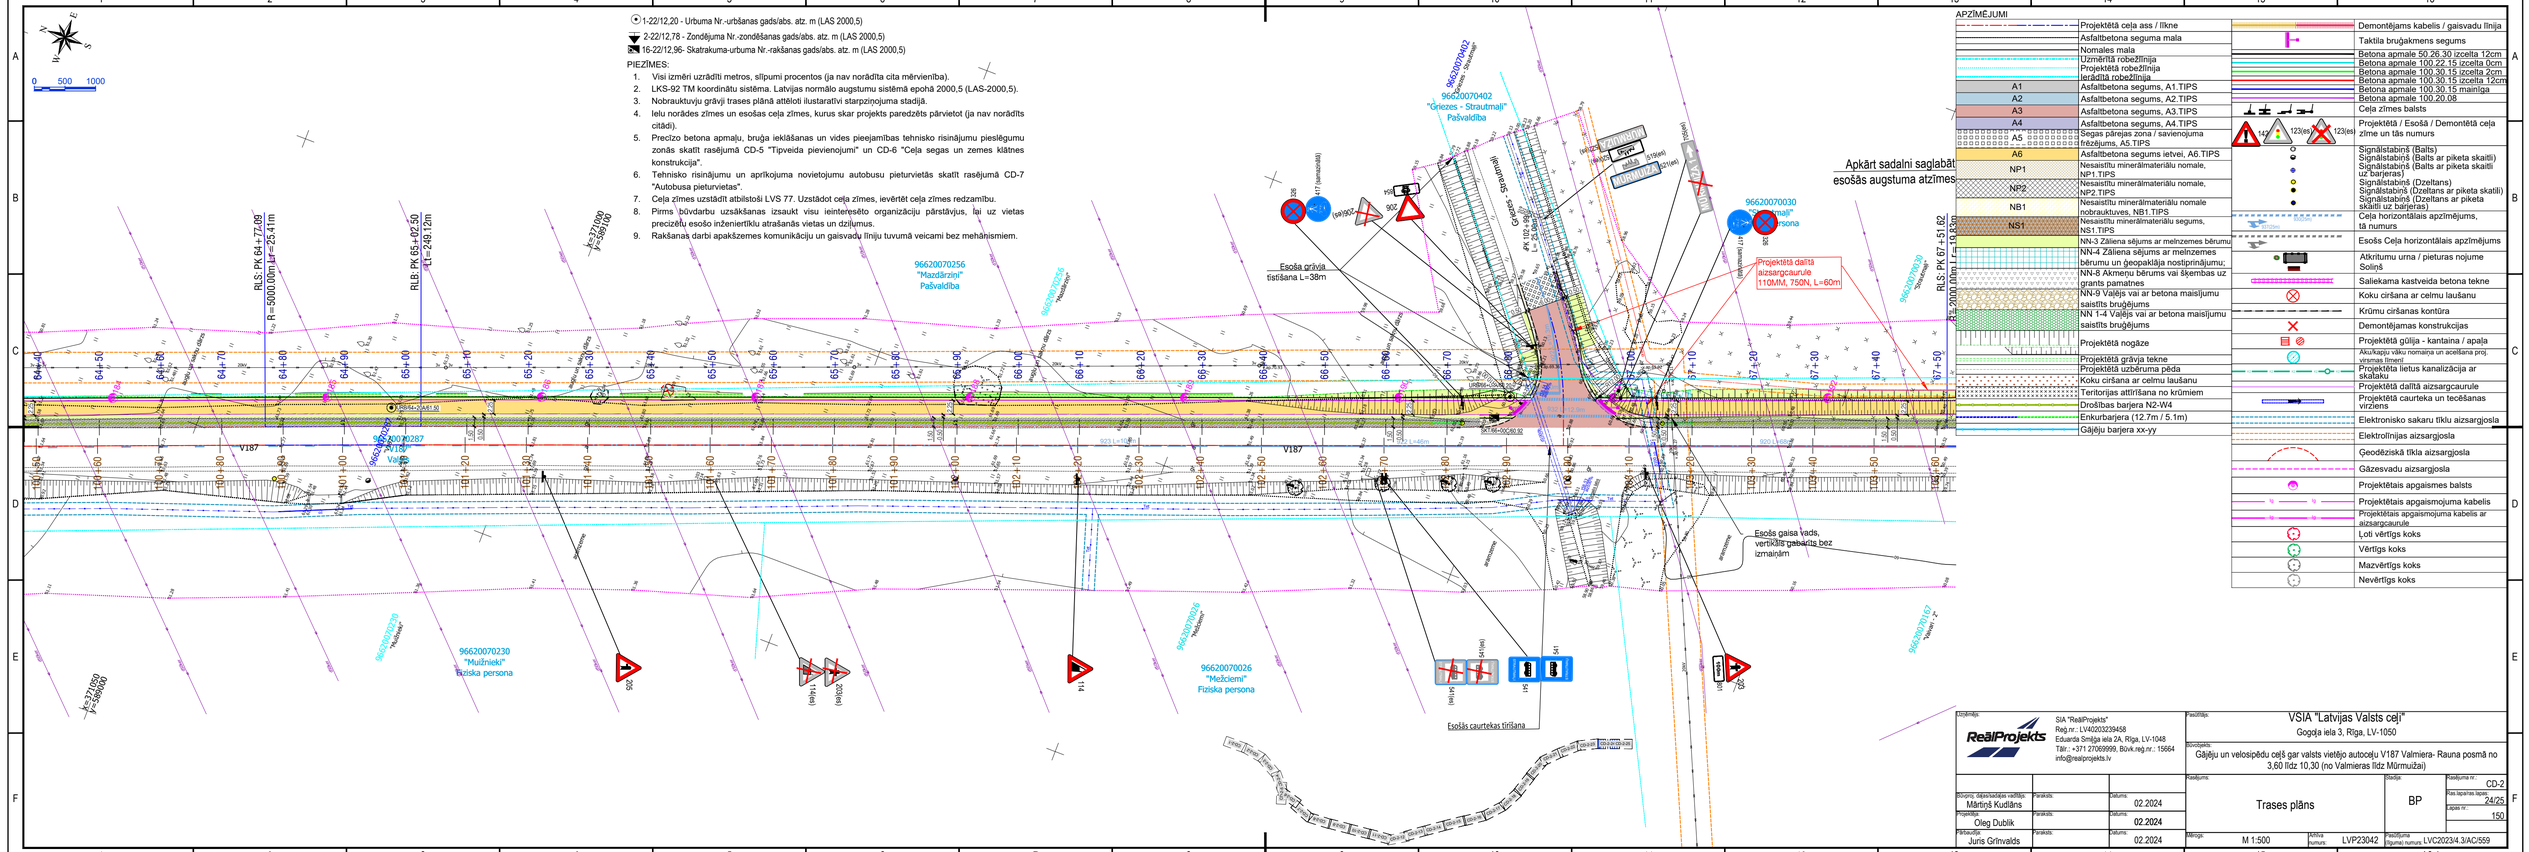
PIEZĪMES:

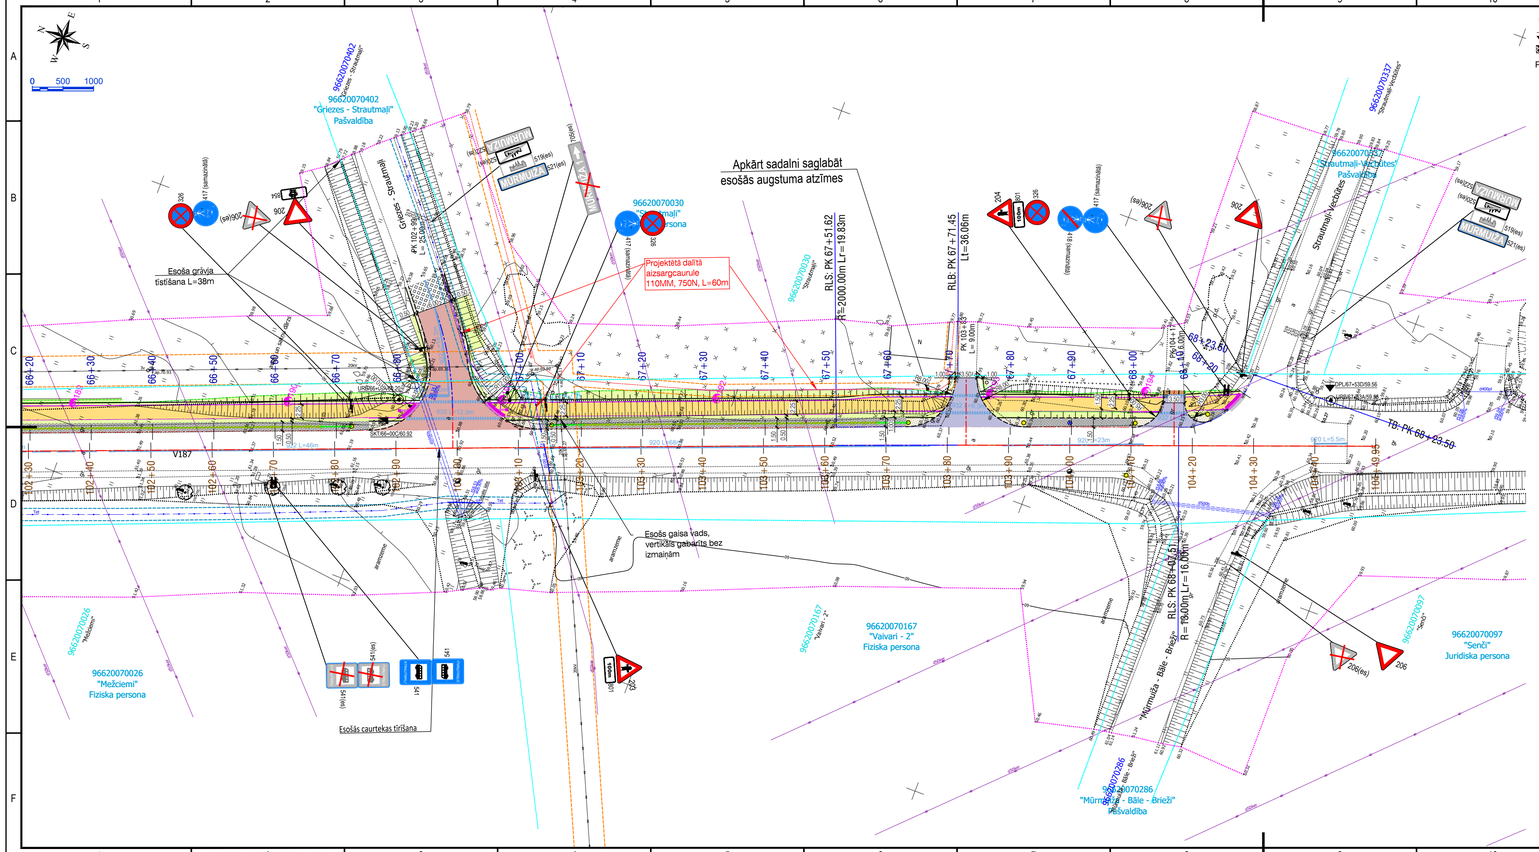
1. Visi izmēri uzrādīti metros, slīpumi procentos (ja nav norādīta cita mērvienība).
2. LKS-92 TM koordinātu sistēma. Latvijas normālo augstumu sistēmā epohā 2000,5 (LAS-2000,5).
3. Nobrauktuvju grāvji trases plānā attēloti ilustratīvi starpziņojuma stadijā.
4. Ielu norādes zīmes un esošas ceļa zīmes, kurus skar projekts paredzēts pārvietot (ja nav norādīts citādi).
5. Preclzo betona apmaļu, bruģa iekšāšanas un vides pieejamlbas tehnisko risinājumu piesīegumu zonās skatīt rasējumā CD-5 "Tipveida pievienojumi" un CD-6 "Ceļa segas un zemes klātnes konstrukcija".
6. Tehnisko risinājumu un aprīkojuma novietojumu autobusu pieturvietās skatīt rasējumā CD-7 "Autobusa pieturvietas".
7. Ceļa zīmes uzstādīt atbilstoši LVS 77. Uzstādot ceļa zīmes, ievērtēt ceļa zīmes redzamlbu.
8. Pirms būvdarbu uzsākšanas izsaukt visu ieinteresēto organizāciju pārstāvjus, lai uz vietas precizētu esošo inženiertīklu atrašanās vietas un dziļumus.
9. Rakšanas darbi apakšzemes komunikāciju un gaisvadu līniju tuvumā veicami bez mehānismiem.

APZĪMĒJUMI

	Projektētā ceļa ass / līkne
	Asfaltbetona seguma mala
	Nomales mala
	Uzmērītā robežlīnija
	Projektētā robežlīnija
	Ierādītā robežlīnija
A1	Asfaltbetona segums, A1.TIPS
A2	Asfaltbetona segums, A2.TIPS
A3	Asfaltbetona segums, A3.TIPS
A4	Asfaltbetona segums, A4.TIPS
A5	Segas pārejas zona / savienojuma frēzējums, A5.TIPS
A6	Asfaltbetona segums ietvei, A6.TIPS
NP1	Nesaistītu minerālmateriālu nomale, NP1.TIPS
NP2	Nesaistītu minerālmateriālu nomale, NP2.TIPS
NB1	Nesaistītu minerālmateriālu nomale nobrauktuves, NB1.TIPS
NS1	Nesaistītu minerālmateriālu segums, NS1.TIPS
	NN-3 Zāliena sējums ar meinzemes bērumu
	NN-4 Zāliena sējums ar meinzemes bērumu un ģeopakāja nostiprinājumu;
	NN-8 Akmeņu bērums vai šķembas uz grants pamatnes
	NN-9 Valējs vai ar betona maisījumu saistīts bruģējums
	NN 1-4 Valējs vai ar betona maisījumu saistīts bruģējums
	Projektētā nogāze
	Projektētā grāvja tekne
	Projektētā uzbēruma pēda
	Koku ciršana ar celmu laušanu
	Teritorijas attīrīšana no krūmiem
	Drošības barjera N2-W4
	Enkurbarjera (12.7m / 5.1m)
	Gājēju barjera xx-yy
	Demontējams kabelis / gaisvadu līnija
	Taktila bruģakmens segums
	Betona apmale 50.26.30 izcelta 12cm
	Betona apmale 100.22.15 izcelta 0cm
	Betona apmale 100.30.15 izcelta 2cm
	Betona apmale 100.30.15 izcelta 12cm
	Betona apmale 100.30.15 mainīga
	Betona apmale 100.20.06
	Ceļa zīmes balsts
142 123(es) 123(es)	Projektētā / Esošā / Demontētā ceļa zīme un tās numurs
	Signālstabiņš (Balts)
	Signālstabiņš (Balts ar piketa skaitli)
	Signālstabiņš (Balts ar piketa skaitli uz barjeras)
	Signālstabiņš (Dzeltans)
	Signālstabiņš (Dzeltans ar piketa skaitli)
	Signālstabiņš (Dzeltans ar piketa skaitli uz barjeras)
	Ceļa horizontālais apzīmējums, tā numurs
	Esošs Ceļa horizontālais apzīmējums
	Atkritumu urna / pieturas nojume Solinš
	Saliekama kastveida betona tekne
	Koku ciršana ar celmu laušanu
	Krūmu ciršanas kontūra
	Demontējamas konstrukcijas
	Projektētā gūlija - kantaina / apaļa
	Aku/kaņu/ vaku nomaiņa un aceššana proj. virsmas līmenī
	Projektēta lietus kanalizācija ar skalaku
	Projektētā dalītā aizsargcaurule
	Projektētā cauteka un tecēšanas virziens
	Elektronisko sakaru tīklu aizsargjosla
	Elektrolīnijas aizsargjosla
	Ģeodēziskā tīkla aizsargjosla
	Gāzesvadu aizsargjosla
	Projektētais apgaismes balsts
	Projektētais apgaismojuma kabelis
	Projektētais apgaismojuma kabelis ar aizsargcaurule
	Ļoti vērtīgs koks
	Vērtīgs koks
	Mazvērtīgs koks
	Nevērtīgs koks

Izstrādātājs: RealProjekts. SIA "RealProjekts" Reģ.nr.: LV40203239458 Eduarda Smilga iela 2A, Rīga, LV-1048 Tālr.: +371 27069999, Būvk.reģ.nr.: 15664 info@realprojekts.lv		Pasūtītājs: VSIA "Latvijas Valsts ceļi" Gogoļa iela 3, Rīga, LV-1050	
		Būvobjekts: Gājēju un velosipēdu ceļš gar valsts vietējo autoceļu V187 Valmiera- Rauna posmā no 3,60 līdz 10,30 (no Valmieras līdz Mūrmuižai)	
Būvprojekta daļas/nodaļas vadītājs: Mārtiņš Kudlāns	Parakst.:	Datums: 02.2024	Rasējums: Trases plāns
Projektētājs: Oleg Dublik	Parakst.:	Datums: 02.2024	Stadija: BP
Pārbaudījis: Juris Grīnvalds	Parakst.:	Datums: 02.2024	Rasējuma nr.: CD-2 Kas lapa/kas lapas: 23/25 Lapas nr.: 149
Mērogs: M 1:500	Arhīva numurs: LVP23042	Pasūtījuma (līguma) numurs: LVC2023/4.3/AC/559	A3.1


1-22/12,20 - Urbuma Nr.-urbšanas gads/abs. atz. m (LAS 2000,5)
2-22/12,78 - Zondējuma Nr.-zondēšanas gads/abs. atz. m (LAS 2000,5)
16-22/12,96- Skatrakuma-urbuma Nr.-rakšanas gads/abs. atz. m (LAS 2000,5)
PIEZĪMES:
1. Visi izmēri uzrādīti metros, slīpumi procentos (ja nav norādīta cita mērvienība).
2. LKS-92 TM koordinātu sistēma. Latvijas normālo augstumu sistēmā epohā 2000,5 (LAS-2000,5).
3. Nobrauktuvju grāvji trases plānā attēloti ilustratīvi starpzinojuma stadijā.
4. Ielu norādes zīmes un esošas ceļa zīmes, kurus skar projekts paredzēts pārvietot (ja nav norādīts citādi).
5. Precīzo betona apmaļu, bruģa ieklāšanas un vides pieejamības tehnisko risinājumu piesēlgumu zonās skatīt rasējumā CD-5 "Tipveida pievienojumi" un CD-6 "Ceļa segas un zemes klātnes konstrukcija".
6. Tehnisko risinājumu un aprīkojuma novietojumu autobusu pieturvietās skatīt rasējumā CD-7 "Autobusa pieturvietas".
7. Ceļa zīmes uzstādīt atbilstoši LVS 77. Uzstādot ceļa zīmes, ievērtēt ceļa zīmes redzamību.
8. Pirms būvdarbu uzsākšanas izsaukt visu ieinteresēto organizāciju pārstāvjus, lai uz vietas precizētu esošo inženiertīklu atrašanās vietas un dziļumus.
9. Rakšanas darbi apakšzemes komunikāciju un gaisvadu līniju tuvumā veicami bez mehānismiem.
APZĪMĒJUMI
Projektētā ceļa ass / līknes
Asfaltbetona seguma mala
Nomales mala
Uzmērītā robežlīnija
Projektētā robežlīnija
Ierādītā robežlīnija
A1 Asfaltbetona segums, A1.TIPS
A2 Asfaltbetona segums, A2.TIPS
A3 Asfaltbetona segums, A3.TIPS
A4 Asfaltbetona segums, A4.TIPS
A5 Segas pārejas zona / savienojuma frēzējums, A5.TIPS
A6 Asfaltbetona segums ietvei, A6.TIPS
NP1 Nesaistītu minerālmateriālu nomale, NP1.TIPS
NP2 Nesaistītu minerālmateriālu nomale, NP2.TIPS
NB1 Nesaistītu minerālmateriālu nomale nobrauktuves, NB1.TIPS
NS1 Nesaistītu minerālmateriālu segums, NS1.TIPS
NN-3 Zāliena sējums ar meinzemes bērumu
NN-4 Zāliena sējums ar meinzemes bērumu un ģeopaklāja nostiprinājumu;
NN-8 Akmeņu bērums vai šķembas uz grants pamatnes
NN-9 Valējs vai ar betona maisījumu saistīts bruģējums
NN 1-4 Valējs vai ar betona maisījumu saistīts bruģējums
Projektētā nogāze
Projektētā grāvja tekne
Projektēta uzbēruma pēda
Koku ciršana ar celmu laušanu
Teritorijas attīrīšana no krūmiem
Drošības barjera N2-W4
Enkurbarjera (12.7m / 5.1m)
Gājēju barjera xx-yy
Demontējams kabelis / gaisvadu līnija
Taktila bruģakmens segums
Betona apmale 50.26.30 izcelta 12cm
Betona apmale 100.22.15 izcelta 0cm
Betona apmale 100.30.15 izcelta 2cm
Betona apmale 100.30.15 izcelta 12cm
Betona apmale 100.30.15 mainīga
Betona apmale 100.20.06
Ceļa zīmes balsts
Projektētā / Esošā / Demontētā ceļa zīme un tās numurs
Signālstabiņš (Balts)
Signālstabiņš (Balts ar piketa skaitli)
Signālstabiņš (Balts ar piketa skaitli uz barjeras)
Signālstabiņš (Dzeltans)
Signālstabiņš (Dzeltans ar piketa skaitli)
Signālstabiņš (Dzeltans ar piketa skaitli uz barjeras)
Ceļa horizontālais apzīmējums, tā numurs
Esošs Ceļa horizontālais apzīmējums
Atkritumu urna / pieturas nojume
Soliņš
Saliekama kastveida betona tekne
Koku ciršana ar celmu laušanu
Krūmu ciršanas kontūra
Demontējamas konstrukcijas
Projektētā gūlija - kantaina / apaļa
Aku/kaņģu vāku nomaiņa un aceālsana proj. virsmas līmenī
Projektēta lietus kanalizācija ar skalaku
Projektētā dalītā aizsargcaurule
Projektētā caurteka un tecēšanas virziens
Elektronisko sakaru tīklu aizsargjosla
Elektrolīnijas aizsargjosla
Ģeodēziskā tīkla aizsargjosla
Gāzesvadu aizsargjosla
Projektētais apgaismes balsts
Projektētais apgaismojuma kabelis
Projektētais apgaismojuma kabelis ar aizsargcaurule
Ļoti vērtīgs koks
Vērtīgs koks
Mazvērtīgs koks
Nevērtīgs koks
Apkārt sadalni saglabāt esošās augstuma atzīmes
Esošā grāvja tīrīšana L=38m
Projektētā dalītā aizsargcaurule 110MM, 750N, L=60m
Esošs gaisa vads, vertikāls gabarīts bez izmaiņām
Esošās caurtekas tīrīšana
RLS: PK 64+77.09 R=-5000.00m Lt=-23.41m
RLB: PK 65+02.50 Lt=-249.12m
RLS: PK 67+51.62 R=2000.00m Lt=-18.85m
96620070402 "Griezes - Straumaļi" Pašvaldība
96620070256 "Mazdārziņi" Pašvaldība
96620070230 "Muižnieki" fiziska persona
96620070026 "Mežciemi" Fiziska persona
96620070030 "Vidaji" fiziska persona
96620070287 "Rauna" VSIA
Ks:37059 Y=-598100
Ks:37059 Y=-598000
Izstrādātājs
SIA "ReālProjekts"
Reģ.nr.: LV40203239458
Eduarda Smilga iela 2A, Rīga, LV-1048
Tālr.: +371 27069999, Būvk.reģ.nr.: 15664
info@realprojekts.lv
Pasūtītājs
VSIA "Latvijas Valsts ceļi"
Gogoļa iela 3, Rīga, LV-1050
Būvobjekts
Gājēju un velosipēdu ceļš gar valsts vietējo autoceļu V187 Valmiera- Rauna posmā no 3,60 līdz 10,30 (no Valmieras līdz Mūrmuižai)
Atbildīgais speciālists vadītājs
Mārtiņš Kudiāns
Parakst.
Datums: 02.2024
Projektēja
Oleg Dublik
Parakst.
Datums: 02.2024
Pārbaudīja
Juris Grīnvalds
Parakst.
Datums: 02.2024
Rasējums
Trases plāns
Stadija
BP
Rasējuma nr.
CD-2
Kas lapas/kas lapas
24/25
Lapas nr.
150
Mērogs
M 1:500
Arhīva numurs
LVP23042
Pasūtījuma (līguma) numurs
LVC2023/4.3/AC/559
A3.1


0 500 1000
96620070402 "Griezes - Strautmaļi" Pašvaldība
96620070030 "Vaivari" Fiziska persona
96620070039 "Strautmaļi-Vecstīles" Pašvaldība
96620070137 "Strautmaļi-Vecstīles" Pašvaldība
96620070026 "Mežciemi" Fiziska persona
96620070167 "Vaivari - 2" Fiziska persona
96620070286 "Mārnīga - Bāle - Brieži" Pašvaldība
96620070097 "Senči" Juridiska persona
Esošā grāvja tīrīšana L=38m
Apkārt sadalni saglabāt esošās augstuma atzīmes
Projektētā dalītā aizsargcaurule 110MM, 750N, L=60m
RLS: PK 67+51.62 R= 2000.00m Lf= 19.83m
RLB: PK 67+71.45 Lf= 36.06m
RLS: PK 68+01.51 R= 19.00m Lf= 16.06m
Esošās caurtekas tīrīšana
Esošs gaisa vads, vertikāls pabalsts bez izmaiņām
V187
Esošs Gāzes Sadalgāzē
Esošs Ūdensvads
Esošs Elektrības kabelis
Esošs Sakaru kabelis
Esošs Kanalizācijas spiedvads
Esošs Ūdensvads
Esošs Sakaru kabelis
Esošs Elektrības kabelis
Esošs Gāzes Sadalgāzē