

LATVIJAS REPUBLIKA
VALMIERAS NOVADA PAŠVALDĪBAS DOME

Nodokļu maksātāja reģistrācijas kods 9000043403, Lāčplēša iela 2, Valmiera, Valmieras novads, LV-4201
Tālrunis 64207120, e-pasts: pasts@valmierasnovads.lv, www.valmierasnovads.lv

LĒMUMS
Valmierā

2024.gada 27.jūnijā

Nr.369
(protokols Nr.9, 51.§)

Par Valmieras novada pašvaldības dzīvojamai mājai funkcionāli nepieciešamā zemes gabala noteikšanas un pārskatīšanas komisijas 09.01.2024. lēmuma Nr.14 (protokols Nr.1, 15.§) “Par funkcionāli nepieciešamā zemesgabala noteikšanu daudzdzīvokļu mājai “Tožas 13”, Kocēnu pagastā, Valmieras novadā” apstrīdēšanu

Adresāti (iesniedzēji)



Iesniedzēju prasījums

Valmieras novada pašvaldībā (turpmāk – Pašvaldība) saņemts [REDACTED] 13.03.2024. iesniegums par Pašvaldības Dzīvojamai mājai funkcionāli nepieciešamā zemes gabala noteikšanas un pārskatīšanas komisijas (turpmāk – Komisija) 09.01.2024. lēmuma Nr.14 (protokols Nr.1, 15.§) “Par funkcionāli nepieciešamā zemesgabala noteikšanu daudzdzīvokļu mājai “Tožas 13”, Kocēnu pagastā, Valmieras novadā” (turpmāk – Lēmums) apstrīdēšanu (saņemts Pašvaldībā 14.03.2024. un reģistrēts ar Nr.3.35.3/24/19), kurā tiek lūgts apturēt lēmuma darbību un pārvērtēt funkcionāli nepieciešamā zemes gabala (turpmāk – FNZG) platību.

Procesa dalībnieku viedokļi un argumenti

Nekustamā īpašuma “Dzirņi”, Kocēnu pagastā, Valmieras novadā, kadastra Nr.9664 002 0025, sastāvā esošās zemes vienības ar kadastra apzīmējumu 9664 002 0026 (turpmāk – Zemes vienība) īpašniece [REDACTED] savā apstrīdēšanas iesniegumā norāda, ka ar Lēmumu daudzdzīvokļu dzīvojamai mājai “Tožas 13”, Kocēnu pagastā, Valmieras novadā, kadastra apzīmējums 9664 002 0026 014 (turpmāk – Dzīvojamā māja) noteiktā FZNG platība ir noteikta nesamērīgi liela un tās aprēķina formula ir nepilnvērtīgi skaidrota, pamatota un izvērtēta. Lēmumā nav vērtēta FZNG ietekme uz zemes īpašnieku un FNZG platības samērīgums pret zemes īpašnieka interesēm un tiesībām. Lēmuma pieņemšanā ir pārkāpti vispārējie tiesību principi, selektīvi interpretējot piemēroto regulējumu, nav ievērotas indivīda pamattiesības, kā rezultātā Lēmums nenodrošina taisnīga līdzsvara ievērošanu, jo FNZG platība ir būtiski lielāka nekā normatīvajā regulējumā pieļaujamā minimālā FNZG platība.

Lēmumā nav pamatots, kāpēc noteiktā FNZG platība ir lielāka par teritorijas plānojumā noteikto jaunveidojamās Zemes vienības minimālo platību. Nemot vērā, ka noteiktā FNZG platība

būs par pamatu minētās platības piespiedu atsavināšanai, aizskarot zemes īpašnieka tiesības, Lēmumā ir pieļauts būtisks zemes īpašnieka tiesību aizskārums.

Pašvaldība nav nēmusi vērā un izvērtējusi Ministru kabineta 2015.gada 8.septembra noteikumu Nr.522 "Privatizējamai dzīvojamai mājai funkcionāli nepieciešamā zemes gabala noteikšanas kārtība" (turpmāk – MKN 522) 5.punktu, divu dzīvokļu mājai ar apbūves platību 200 m² nesamērīgi nosakot FNZG 1962 m² platībā, kas atbilst nevis FNZG platībai, bet dzīvojamās mājas īpašnieka faktiski lietotajai platībai, kas tiek lietota bez zemes īpašnieka saskaņojuma un par kuru netiek maksāta nomas maksa.

Lēmumā ir norādīts, ka dzīvojamai mājai FNZG platība nedrīkst būt mazāka par 1326,66 m², bet faktiski ar Lēmumu ir noteikta lielāka platība – 1962 m². Nav saprotams, kāpēc Pašvaldība ir noteikusi FNZG platību lielāku nekā pieļaujamais minimums. Šāds lēmums ir klāji nesamērīgs un netaisnīgs.

Nemot vērā iepriekš minēto, ██████████ lūdz atcelt Lēmumu un noteikt FNZG 1300 m² platībā, tajā iekļaujot tikai dzīvojamās mājas ēku.

Faktu konstatējums

Skatot jautājumu, Pašvaldība konstatē:

1. Pašvaldībā 17.03.2023. saņemts Zemes vienības īpašnieces ██████████ iesniegums (Pašvaldībā reģistrēts ar Nr. 4.1.8.3/23/2273) ar lūgumu noteikt Dzīvojamās mājas FNZG Zemes vienībā.
2. Dzīvojamā māja sastāv no četriem dzīvokļiem, kuri sākotnēji ir nošķirti (privatizēti) no SIA "KOCĒNI" mantas saskaņā ar likuma "Par lauksaimniecības uzņēmumu un zvejnieku kolhozu privatizāciju" 19.pantu (31.05.1994. līgums, 08.12.1992. un 15.09.1994. vienošanās).
3. Dzīvojamā māja atrodas uz ██████████ piederošās Zemes vienības, kuras kopējā platība ir 33,8 ha. Zemes vienības īpašumtiesības ir ierakstītas Kocēnu pagasta zemesgrāmatas nodalījumā Nr.168.
4. Ievērojot Administratīvā procesa likuma (turpmāk – APL) 62.pantā noteikto pienākumu noskaidrot un izvērtēt administratīvā procesa dalībnieku viedokli, 04.08.2023. Pašvaldībā tika uzsklausīts Dzīvojamās mājas dzīvokļu īpašnieku un Zemes vienības īpašnieces viedoklis saistībā ar iespējamo FNZG noteikšanu..
5. Iesniegumu izskatīšanas rezultātā ar Pašvaldības Komisijas Lēmumu tika noteikts Dzīvojamai mājai FNZG 3328 m² platībā, kurš atrodas uz Zemes vienības, tā robežas nosakot atbilstoši Lēmuma grafiskajam pielikumam. Ar lēmumu vienlaikus tika arī noteikts FNZG nekustamā īpašuma lietošanas mērķis – vienstāva un divstāvu daudzdzīvokļu māju apbūve (kods 0701).
6. Atbilstoši APL 76.panta pirmajai daļai administratīvo aktu var apstrīdēt adresāts. Lemjot par tāda administratīvā akta izdošanu, kurš varētu būt nelabvēlīgs adresātam vai trešajai personai, iestāde noskaidro un izvērtē adresāta vai trešās personas viedokli un argumentus šajā lietā (APL 62.panta pirmā daļa).
7. Pašvaldība ar 28.03.2024. lēmumu Nr.4.1.8.3/24/1993 pagarināja lēmumu par administratīvā akta izdošanas termiņu līdz 30.05.2024. (ieskaitot), kā arī uzaicināja apstrīdēšanas iesnieguma iesniedzēju piedalīties Pašvaldības domes Tautsaimniecības un attīstības komitejas 23.05.2024. sēdi, lai izteiku savu viedokli un argumentus izskatāmajā lietā.
8. Iesniedzējs – ██████████ Pašvaldības apvienotajā komitejū 23.05.2024. sēdē norādīja, ka uztur spēkā savu apstrīdēšanas iesniegumu ar tajā norādītajiem argumentiem.

Lēmuma pamatojums

9. Saskaņā ar Pašvaldības Komisijas nolikuma, kas apstiprināts ar Pašvaldības domes 29.06.2023. lēmumu Nr.297 (protokols Nr.9, 29.Š) 5.1.punktu, Komisijas pieņemto lēmumu var apstrīdēt Pašvaldības domē.
10. Saskaņā ar APL 81.panta pirmo daļu augstākā iestāde izskata lietu vēlreiz pēc būtības kopumā vai tajā daļā, uz kuru attiecas iesniedzēja iebildumi, pieņemot lēmumu par apstrīdēto administratīvo aktu, ievērojot Valsts pārvaldes iekārtas likuma 7.pantā noteikto valsts pārvaldes padotības formu.

11. No iesniedzēja iesnieguma secināms, ka iesniedzēja apstrīd Dzīvojamai mājai ar Komisijas Lēmumu noteikto FNZG platību, neapstrīdot Pašvaldības tiesības un pienākumu noteikt FNZG tām daudzdzīvokļu dzīvojamām mājām, kuras atrodas uz privātpersonai piederošas zemes.
12. Likuma "Par valsts un pašvaldību dzīvojamo māju privatizāciju" 1.panta 20.punkts nosaka, ka dzīvojamai mājai funkcionāli nepieciešamais zemes gabals ir zeme, uz kurās uzcelta dzīvojamā māja, tās uzturēšanai, apsaimniekošanai un funkcionēšanai nepieciešamie infrastruktūras, labiekārtojuma un komunikāciju elementi, kas uzrādīti šā zemes gabala detālpānojumā. Savukārt šī likuma 28.panta otrā daļa paredz, ka, nosakot privatizējamai dzīvojamai mājai funkcionāli nepieciešamo zemes gabalu, ņem vērā normatīvo aktu par vispārējo teritorijas plānošanu, izmantošanu un apbūvi noteikumus, it sevišķi: 1) esošo apbūvi; 2) apbūves parametrus; 3) pagalmu plānošanas noteikumus; 4) to, lai nodrošinātu piekļuvi, pieejamību transporta infrastruktūrai, nepieciešamo inženierkomunikāciju tīklu u.c.; 5) to, lai pēc privatizējamai dzīvojamai mājai funkcionāli nepieciešamā zemes gabala noteikšanas zemes gabala īpašniekam būtu iespēja izmantot atlikušo zemes gabala daļu atbilstoši noteiktajam lietošanas mērķim.
13. Savukārt MKN 522 4.punkts paredz, ka, nosakot funkcionāli nepieciešamā zemes gabala platību, ņem vērā apbūves blīvumu un brīvās zālās teritorijas rādītāju.
14. Ievērojot normatīvajos aktos noteikto attiecībā uz FNZG noteikšanu, Pašvaldības Komisija secīgi izvērtēja visus aspektus, kas ietekmē FNZG platības noteikšanu:
 - 14.1. Esošā apbūve. Atbilstoši Pašvaldības rīcībā esošajai informācijai (Valmieras novada Būvvaldes apsekojums un Nekustamā īpašuma valsts kadastra informācijas sistēmas (NEKIP) dati), pie Dzīvojamās mājas konstatētas sekojošas palīgēkas: būve (šķūnis) ar kadastra apzīmējumu 9664 002 0026 010, kuras ekspluatācija atbilstoši Nekustamā īpašuma valsts kadastra informācijas sistēmas (turpmāk – NEKIP) datiem ir uzsākta 01.09.1970.; pagrabs, kura ekspluatācijas uzsākšanas laiks vizuāli ir piekritīgs Dzīvojamai mājai; saimniecības ēka, kura pirmo reizi konstatēta laika posmā no 2010.-2011.gadam; āra tualete, kuras ekspluatācijas uzsākšanas laiks vizuāli ir piekritīgs saimniecības ēkai. Saimniecības ēka un tualete apsekošanas brīdī (10.08.2023.) ir nojauktas un dabā neeksistē. Izbūvēto palīgēku īpašumtiesības nav nostiprinātas Zemesgrāmatā, kā arī tam nav būvniecību reglamentējošo normatīvo aktu noteiktajā kārtībā izstrādātas dokumentācijas, kas apliecinātu to būvniecības likumību. Saskaņā ar tiesu praksē nostiprinātajām atzinām pirms 05.04.1993. būvētu būvju tiesiskums netiek pārvērtēts un tiek atļauta īpašuma tiesību reģistrācija (Administratīvās apgabaltiesas 15.05.2012. spriedums lietā Nr.A421006909). Tiesu praksē nostiprinātais princips skaidrojams ar tiesiskās stabilitātes principu un normatīvo aktu spēkā stāšanās brīdi – 05.04.1993. stājās spēkā Zemesgrāmatu likums, savukārt 10.08.1995., stājoties spēkā Būvniecības likumam, un 01.07.1997., stājoties spēkā Vispārīgajiem būvnoteikumiem, tika ieviestas izmaiņas būvniecības uzsākšanai nepieciešamajos priekšnoteikumos. Attiecīgi būvniecību, kura veikta līdz minētā regulējuma spēkā stāšanās brīdim, nav pamata pārvērtēt. Ievērojot šo, Pašvaldībai nav pamata apšaubīt, ka līdz Dzīvojamās mājas dzīvokļu privatizācijas brīdim veiktā palīgēku apbūve ir īstenota, veidojot Dzīvojamai mājai funkcionāli nepieciešamo palīgēku kopumu. Ievērojot minēto, nosakot Dzīvojamai mājai FNZG ir ņemama vērā apbūve, kas veikta līdz Dzīvojamās mājas dzīvokļu privatizācijas brīdim, t.i., FNZG iekļaujot arī būves – šķūnis (kadastra apzīmējums 9664 002 0026 010) un pagrabs.
 - 14.2. Apbūves parametri. Atbilstoši saistošo noteikumu Nr.32/2013 "Kocēnu novada teritorijas plānojuma 2014.-2025.gadam grafiskā daļa un teritorijas izmantošanas un apbūves noteikumi" (turpmāk – Saistošie noteikumi Nr.32), kas apstiprināti ar Kocēnu novada pašvaldības domes 13.11.2013. sēdes lēmumu Nr.6 (1§), grafiskajam pielikumam, Zemes vienības plānotais (atļautais) izmantošanas veids ir Lauksaimniecības teritorija. Ņemot vērā, ka šim plānotajam (atļautajam) izmantošanas veidam Saistošie noteikumi Nr.32 nenosaka skaitliskus apbūves parametrus, Komisija, ievērojot APL 15.panta divpadsmītajā daļā nostiprināto juridiskās obstrukcijas aizlieguma principu, pamatoti Dzīvojamās mājas FNZG apbūves parametru noteikšanai izmantoja pēc funkcionalitātes un būtības atbilstošāko plānoto (atļauto) izmantošanas veidu – Lauku apbūves teritorija, kurā saskaņā ar Saistošo noteikumu Nr.32 338.punktu zemes vienības maksimālais apbūves blīvums nedrīkst pārsniegt 30%. Ievērojot minēto, tika noteikts, ka Dzīvojamai mājai FNZG platība nedrīkst būt mazāka par 1326,66 m².

- 14.3. Piekļuve. Ievērojot, ka Zemes vienība pieguļ valsts vietējam autoceļam V215 Dūķeri – Ķelpi, racionālākais piekļuves veids Dzīvojamai mājai ir no šī autoceļa, kā rezultātā Komisija secināja, ka nav nepieciešams vērtēt citus risinājumus piekļuves transporta infrastruktūrai.
- 14.4. Dzīvojamās mājas uzturēšanai, apsaimniekošanai un funkcionēšanai nepieciešamie elementi. Dzīvojamā mājai ir šādi labiekārtojuma elementi: ūdensapgāde – aka, kanalizācija – decentralizēta; siltumapgāde – malkas apkure. Ievērojot šo un pamatojoties uz likuma "Par valsts un pašvaldību dzīvojamā māju privatizāciju" 1.pantā noteikto FNZG skaidrojumu, secināms, ka Dzīvojamai mājai ir nosakāms tik liels funkcionāli nepieciešamais zemesgabals, lai uz tā būtu iespējams izvietot Dzīvojamai mājai funkcionāli nepieciešamo palīgēku – malkas šķūni, aku un kanalizācijas rizinājumu, t.i., nodrošinātu, ka FNZG ietver dzīvojamās mājas uzturēšanai, apsaimniekošanai un funkcionēšanai nepieciešamos infrastruktūras un labiekārtojuma elementus.
- 14.5. Kvartāla plānošana. Ievērojot likuma "Par valsts un pašvaldību dzīvojamā māju privatizāciju" 85.panta otro daļu, kura nosaka, ka, ja ir saņemts kaut viens ierosinājums par dzīvojamai mājai funkcionāli nepieciešamā zemes gabala pārskatīšanu, pašvaldība vienlaikus izvērtē arī citu dzīvojamām mājām funkcionāli nepieciešamo zemes gabalu pārskatīšanas nepieciešamību attiecīgā kvartāla robežās, Komisija FNZG noteikšanā nēma vērā arī dzīvojamām mājām "Tožas 3", "Tožas 5", "Tožas 7", "Tožas 9", "Tožas 10", "Tožas 11", "Tožas 12", "Tožas 13" un "Tožas 14" noteikto FNZG, lai veidotu vienotu kvartālu.
- 14.6. Robežu noteikšanas nosacījumi. Veicot robežu noteikšanu, Komisija ievēroja Ministru kabineta 2016.gada 2.augusta noteikumu Nr.505 "Zemes ierīcības projekta izstrādes noteikumi" 6.punktu, kas nosaka, ka zemes vienības robežu posmus projektē pa izliekiem apvidus lineāriem objektiem vai kā taisnu iedomātu līniju bez lauzumiem, ievērojot esošo apbūvi, robežu pagrieziena leņķus veidojot pēc iespējas tuvāk 90 grādiem; kā arī Saistošo noteikumu Nr.32 63.punktu, kas nosaka, ka ēkas un būves izvieto ne tuvāk kā 4 m no zemes vienības robežām.
- 14.7. Atlikusī Zemes vienības daļa. Pieņemot Lēmumu, Komisija ir vērtējusi, ka Zemes vienības, kuras kopējā platība ir 33,8 ha, pēc Dzīvojamai mājai funkcionāli nepieciešamā zemes gabala noteikšanas, atlikušās daļas izmantošana atbilstoši noteiktajam lietošanas mērķim (lauksaimniecības zeme) ir iespējama.
15. Ievērojot iepriekš minēto aspektu izvērtējumu, Komisija noteica Dzīvojamās mājas FNZG, tā, lai tiktu ievēroti visi FNZG noteikšanas elementi un priekšnoteikumi.
16. Attiecībā uz Zemes vienības īpašnieces apstrīdēšanas iesniegumā norādīto par īpašumtiesību ierobežošanas samērīgumu un vispārīgo tiesību principu pārkāpšanu (saistībā ar īpašuma tiesību aprobežošanu), Pašvaldība norāda, ka apstrīdētais Lēmums neregulē īpašuma piespiedu atsavināšanas jautājumus, kas ir Pies piedu dalītā īpašuma izbeigšanas likuma regulējuma objekts. Ar apstrīdēto Lēmumu tiek noteikta dzīvojamās mājas uzturēšanai, apsaimniekošanai un funkcionēšanai nepieciešamā FNZG robežas un platība, balstoties uz tiem normatīvajiem aktiem, kuri regulē FNZG noteikšanu, t.sk., tā noteikšanā izvērtējamo elementu un aspektu kopumu. Vienlaikus jāņem vērā, ka likumdevējs, pieņemot Pies piedu dalītā īpašuma izbeigšanas likumu, kurš paredz pies piedu dalītā īpašuma izbeigšanas institūtu, ir veicis pamattiesības – īpašuma tiesību, ierobežošanas izvērtēšanu¹.
17. Atbilstoši Saistošo noteikumu Nr.32 42.punktam, sadalot zemes īpašumus lauku teritorijās (ārpus ciemiem), jaunveidojamās zemes vienības minimālā platība ir 2 ha. Līdz ar to nav pamatots Zemes vienības īpašnieces apstrīdēšanas iesniegumā norādītais, ka ar Lēmumu noteiktā FZNG platība ir lielāka par minimālo. Savukārt Lēmumā veiktais FNZG minimālās platības (1326,66 m²) aprēķins ir veikts, vērtējot tikai vienu no FNZG noteikšanas aspektiem – apbūves blīvumu, taču, nosakot galīgo FNZG platību, ir ņemts vērā viss apstākļu un vērtējamo aspektu kopums (t.sk, esošā apbūve, kvartāla plānojums, robežu noteikšanas nosacījumi, mājas funkcionēšanai nepieciešamie elementi u.c.).
18. Ņemot vērā visu iepriekš minēto, Pašvaldības dome secina, ka Komisijas Lēmums ir atstājams negrozīts.

¹ Sk.Pies piedu dalītā īpašuma privatizētajās daudzdzīvokļu mājās izbeigšanas likuma anotāciju. Pieejama:

<https://titania.saeima.lv/LIVS13/SaeimaLIVS13.nsf/0/B7416132C6813ED8C225835B0058CA25?OpenDocument>

19. Pies piedu dalītā īpašuma privatizētajās daudzdzīvokļu mājās izbeigšanas likuma 6.panta otrās daļas 2.punktā ir noteikts pienākums Pašvaldībai pieņemt lēmumu par daudzdzīvokļu dzīvojamai mājai funkcionāli nepieciešamajā zemesgabalā ietilpstotās zemes vienības nekustamā īpašuma lietošanas mērķiem. Ievērojot šo un nēmot vērā, ka Lēmumā ir norādīts tikai FZNG nekustamā īpašuma lietošanas mērķis, nepieciešams papildus noteikt visas Zemes vienības lietošanas mērķi.
20. MKN 522 19.4.punkts nosaka, ka FNZG projektā norāda platību, kādu funkcionāli nepieciešamais zemes gabals vai tā daļa aiznem konkrētajā zemes vienībā, un tās atlikušo platību. Ar Komisijas lēmumu noteiktajā FNZG robežu projektā (Lēmuma grafiskais pielikums) nav norādīta zemes vienības atlikusī platībā, kā rezultātā tas ir precizējams.

Lēmums

Nēmot vērā iepriekš minēto un pamatojoties uz APL 81.panta pirmo daļu un otrās daļas 4.punktu, Pašvaldības nolikuma 73.punktu, Pašvaldības komiteju apvienotās sēdes 23.05.2024. atzinumu, Pašvaldības Tautsaimniecības un attīstības komitejas sēdes 13.06.2024. atzinumu,

Pašvaldības dome, balsojot: ar 17 balsīm “Par” (Andrejs Gluhovs, Andris Klepers, Edgars Grandāns, Edvīns Straume, Guna Kibere, Guntars Štrombergs, Guntis Gladkins, Jānis Baiks, Jānis Dainis, Jānis Upenieks, Kaspars Klaviņš, Mareks Bērziņš, Marika Grūsle, Reinis Muižnieks, Ričards Gailums, Uldis Jansons, Vugars Ecmānis), “Pret” – nav, “Atturas” – nav, nolej:

1. izteikt Lēmuma nolemjošās daļas 1.punktā noteikto pielikumu jaunā redakcijā;
2. izteikt Lēmuma nolemjošās daļas 3.punktu jaunā redakcijā:
 3. Noteikt šādus Zemes vienības nekustamā īpašuma lietošanas mērķus;
 - vienstāva un divstāvu daudzdzīvokļu māju apbūve (kods 0701) - 1692 m²;
 - zeme, uz kurās galvenā saimnieciskā darbība ir lauksaimniecība - 336038 m²;
3. pārējā daļā Lēmumu atstāt negrozītu.

Pielikumā: “Dzīvojamās mājas “Tožas 13”, Kocēnu pagastā, Valmieras novadā, funkcionāli nepieciešamā zemesgabala projekts” uz 1 lappuses.

Atsevišķs piemēroto tiesību normu uzskaitījums

1. Administratīvā procesa likuma 62.pants, 76.panta pirmā daļa, 81.panta pirmā daļa un otrās daļas 4.punkts;
2. Likuma “Par valsts un pašvaldību dzīvoamo māju privatizāciju” 1.panta 20.punkts, 28.panta otrā daļa; 85.panta otrā daļa;
3. Civillikuma 968. un 973.pants;
4. Likuma “Par atjaunotā Latvijas Republikas 1937.gada Civillikuma ievada, mantojuma tiesību un lietu tiesību daļas spēkā stāšanās laiku un piemērošanas kārtību” 14.panta pirmās daļas 1.punkts;
5. Nekustamā īpašuma valsts kadastra likuma 7.panta trešās daļas 2.punkts, 24.panta pirmās daļas 8.punkts;
6. Pies piedu dalītā īpašuma privatizētajās daudzdzīvokļu mājās izbeigšanas likuma 6.panta otrās daļas 2.punkts;
7. Ministru kabineta 2015.gada 8.septembra noteikumu Nr.522 “Privatizējamai dzīvojamai mājai funkcionāli nepieciešamā zemes gabala noteikšanas kārtība” 4., 5.punkts;
8. Ministru kabineta 2016.gada 2.augusta noteikumu Nr.505 “Zemes ierīcības projekta izstrādes noteikumi” 6.punkts;
9. Saistošie noteikumu Nr.32/2013 “Kocēnu novada teritorijas plānojuma 2014.-2025.gadam grafiskā daļa un teritorijas izmantošanas un apbūves noteikumi”, kas apstiprināti ar Kocēnu novada pašvaldības domes 13.11.2013. sēdes lēmumu Nr.6 (1§), grafiskais pielikums un Teritorijas un izmantošanas noteikumu 42. un 63.punkts;

10. Dzīvojamai mājai funkcionāli nepieciešamā zemes gabala noteikšanas un pārskatīšanas komisijas nolikuma 5.1.punkts.

Izvērtētā dokumentācija

1. Pašvaldības Dzīvojamai mājai funkcionāli nepieciešamā zemes gabala noteikšanas un pārskatīšanas komisijas 09.01.2024. lēmums Nr.14 (protokols Nr.1, 15.§) "Par funkcionāli nepieciešamā zemesgabala noteikšanu daudzdzīvokļu mājai "Tožas 13", Kocēnu pagastā, Valmieras novadā";
2. [REDACTED] 13.03.2024. apstrīdēšanas iesniegums (saņemts Pašvaldībā 14.03.2024. un reģistrēts ar Nr.3.35.3/24/19);
3. Valmieras novada Būvvaldes 10.08.2023. atzinums par būves pārbaudi Nr.BIS-BV-19.9-2023-4261;
4. Valmieras novada Būvvaldes 16.06.2023. lēmums Nr.BIS-BV-5.12-2023-267.

Lēmums stājas spēkā ar tā paziņošanas brīdi. Saskaņā ar Paziņošanas likuma 8.panta otro daļu dokumenti, kas paziņots kā vienkāršs pasta sūtījums, uzskatāms par paziņotu astotajā dienā no dienas, kad tas iestādē reģistrēts kā nosūtāmais dokuments, savukārt atbilstoši Paziņošanas likuma 9.panta otrajai daļai dokumenti, kas sūtīts pa elektronisko pastu, uzskatāms par paziņotu otrajā darba dienā pēc tā nosūtīšanas.


Saskaņā ar APL 79.panta pirmo daļu, 188.panta pirmo daļu un 189.panta pirmo daļu šo lēmumu administratīvā akta adresāts var pārsūdzēt viena mēneša laikā Administratīvās rajona tiesas attiecīgajā tiesu namā pēc pieteicēja adreses (juridiskā persona – pēc juridiskās adreses).

Domes priekšsēdētājs

(*personiskais paraksts*)

Jānis Baiks

PIELIKUMS

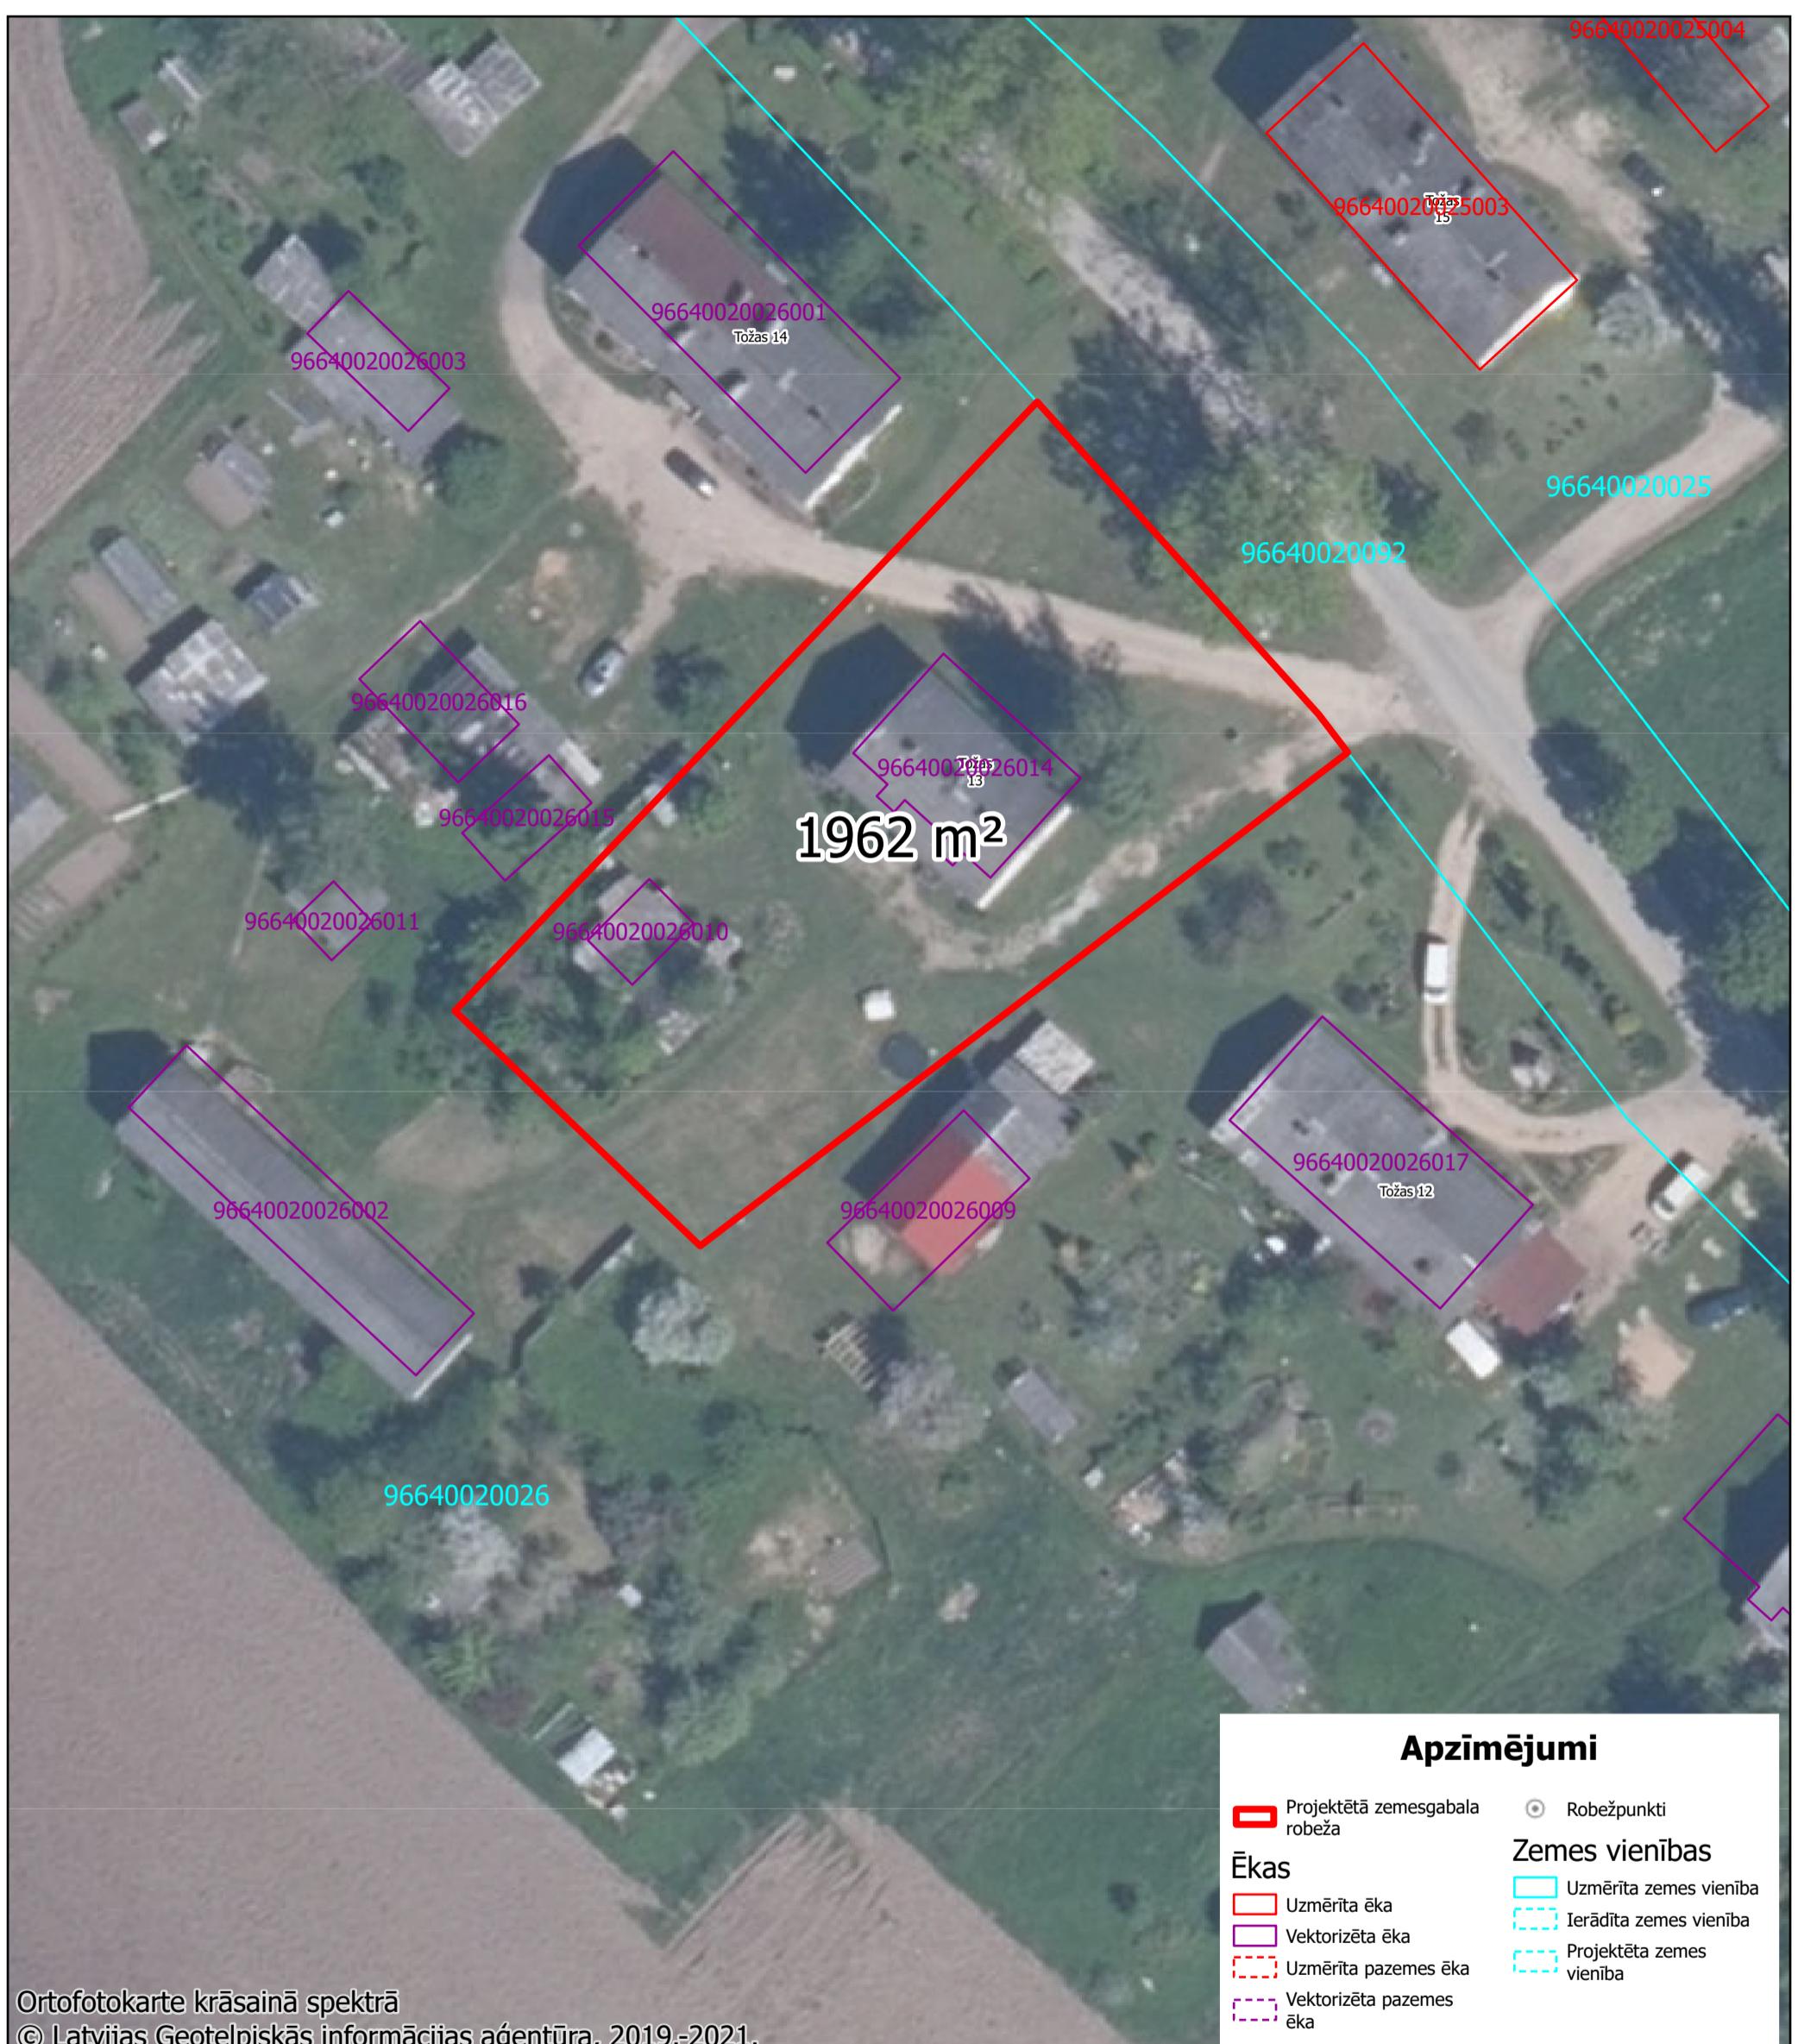

DZĪVOJAMĀS MĀJAS TOŽAS 13, TOŽAS, KOCĒNU PAGASTĀ, VALMIERAS NOVADĀ,
FUNKCIJĀLI NEPIECIEŠAMĀ ZEMESGABALA PROJEKTS

Funkcionāli nepieciešamā zemes gabala platība - 1 962 m²
Zemes vienības atlikusī platība - 336 038 m²

Pamatne - VZD kadastra karte, kas savienota ar orotofotokarti krāsainā spektrā

Sagatavoja Valmieras novada pašvaldība

Coordinate System: LKS 1992 Latvia TM

N

M 1:500

