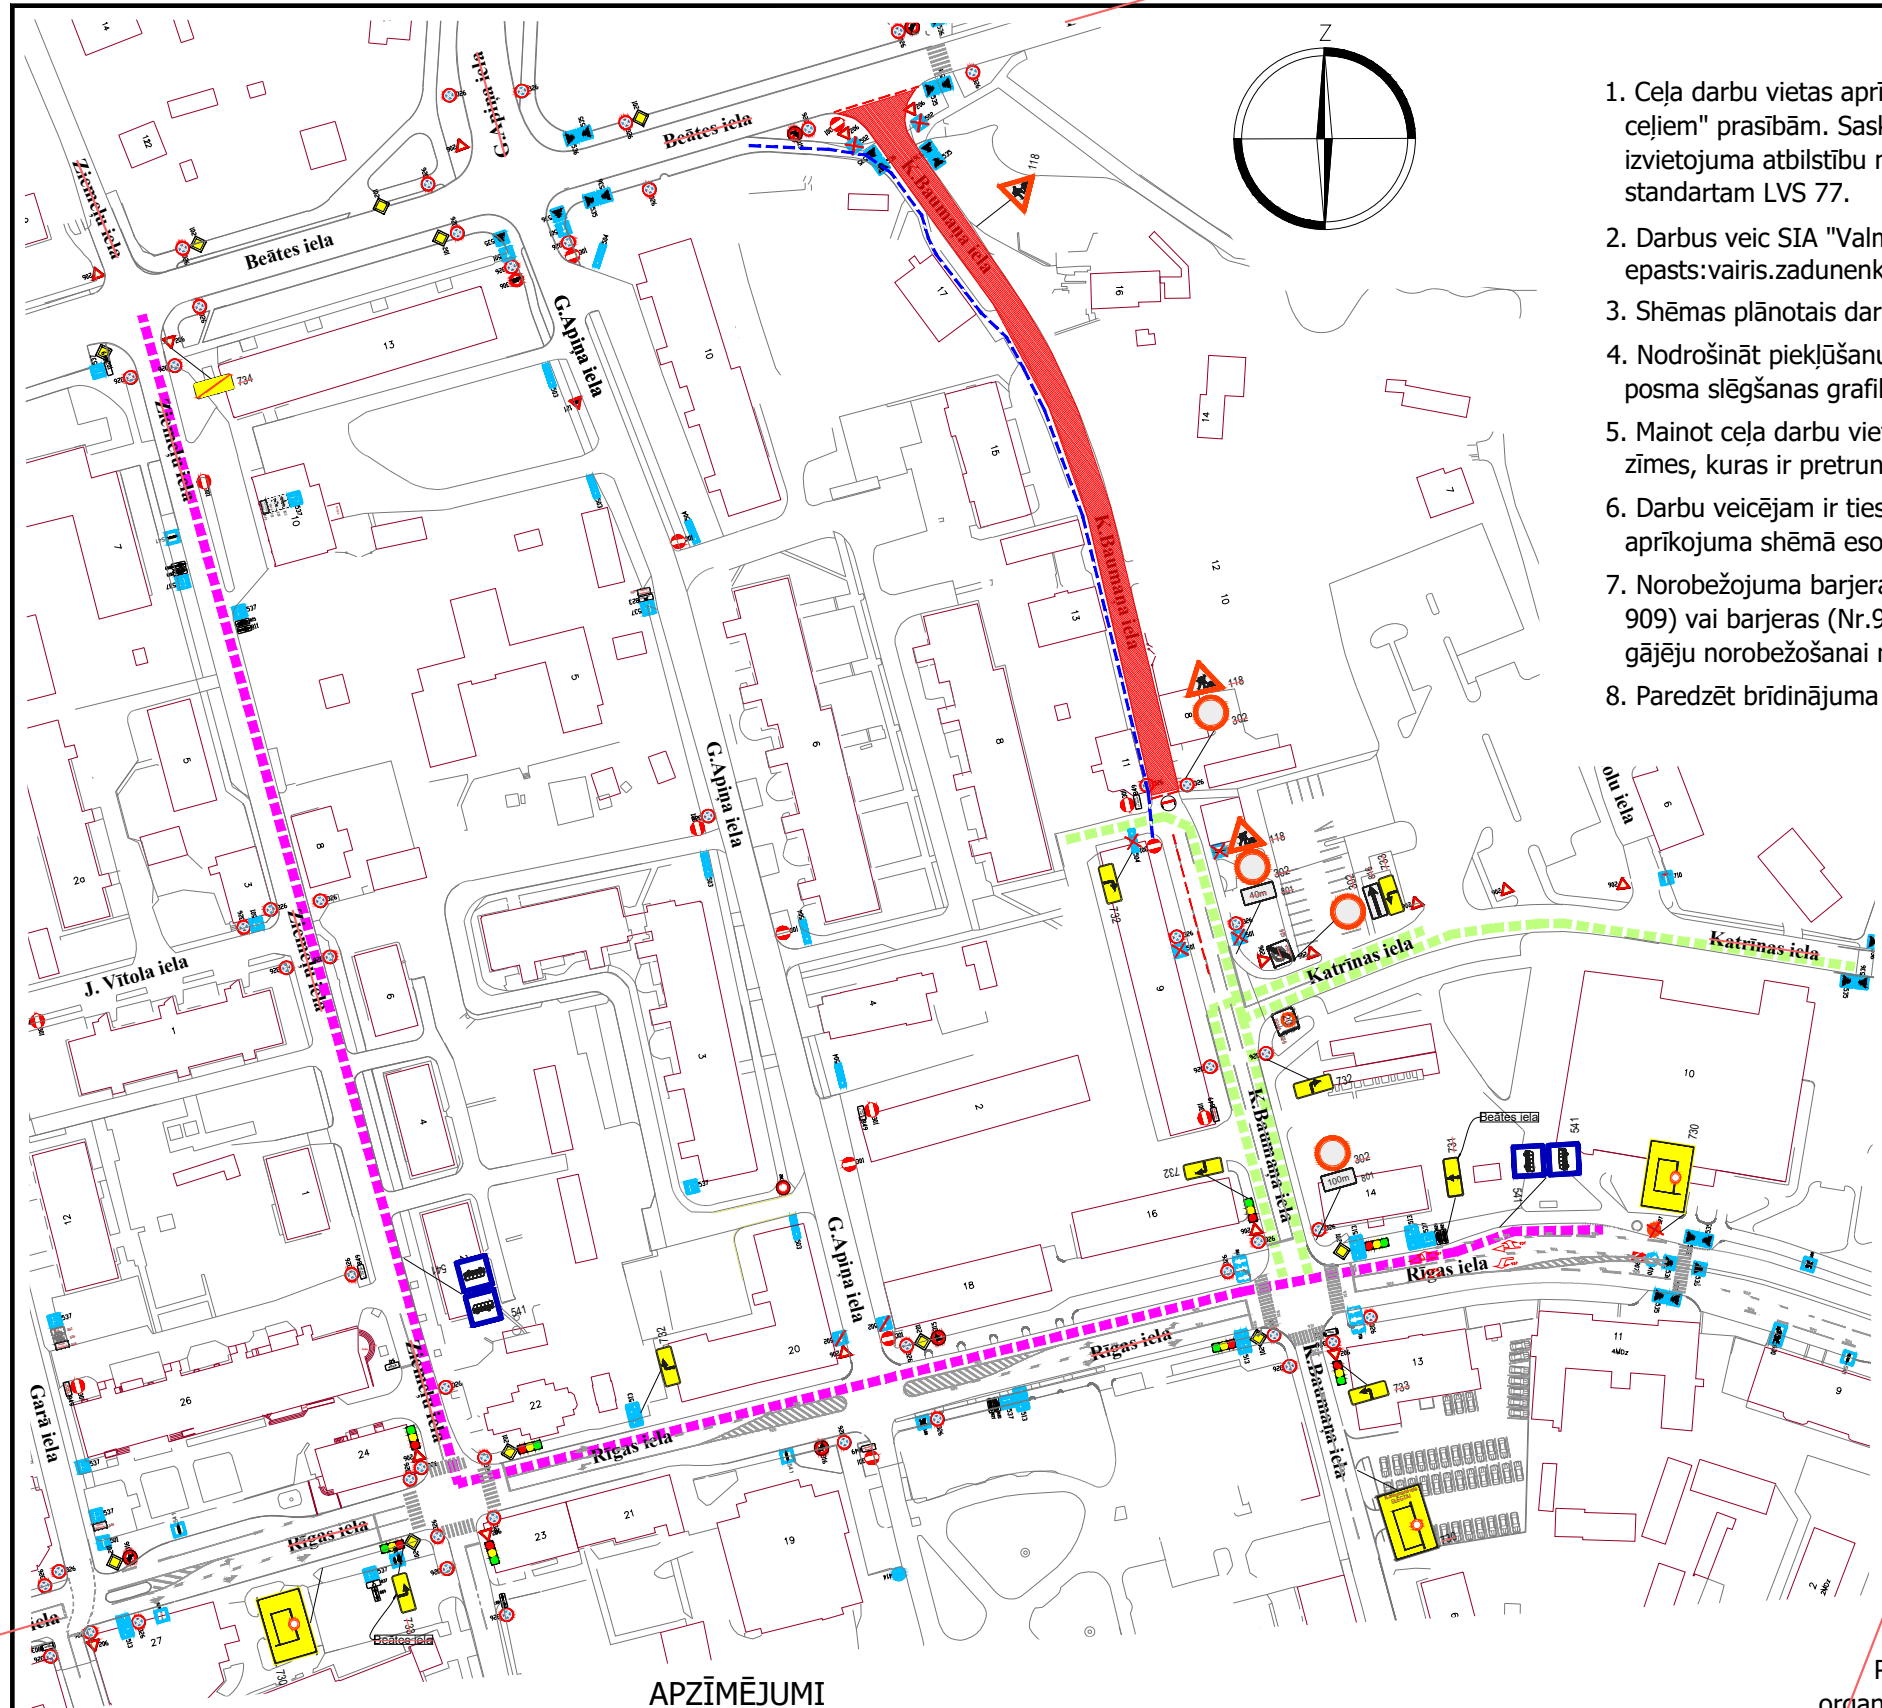


PIEZĪMES

1. Ceļa darbu vietas aprikojumu uzstādīt atbilstoši LR MK noteikumi Nr.421 "Noteikumi par darba vietu aprikošanu uz ceļiem" prasībām. Saskaņojums par satiksmes organizācijas tehnisko līdzekļu uzstādīšanu un noņemšanu attiecas uz to izvietojuma atbilstību normatīvajiem aktiem ceļu satiksmes drošības jomā. Ceļa zīmes izgatavot un uzstādīt atbilstoši standartam LVS 77.
2. Darbus veic SIA "Valmieras ūdens", atbildīgais par darba vietas aprikojumu - Vairis Zadunenko, tālr.26147034, epasts:vairis.zadunenko@valmierasudens.lv.
3. Shēmas plānotais darbības laiks - no 06.05.2025. līdz 10.05.2025.
4. Nodrošināt piekļūšanu objektiem slēgtā posma zonā. Pirms darbu uzsākšanas informēt objektu īpašniekus par ielas posma slēgšanas grafiku un braukšanas apgrūtinājumiem.
5. Mainot ceļa darbu vietas robežas, nodrošināt aprikojuma atbilstošu izvietojumu. Aizsegst vai demontēt esošās ceļa zīmes, kuras ir pretrunā ar pagaidu satiksmes organizāciju.
6. Darbu veicējam ir tiesības regulēt satiksmi darbu veikšanas laikā, ja rodas neparedzēti apstākļi, kurus ar darba vietas aprikojuma shēmā esošajiem tehniskajiem līdzekļiem nav iespējams nekavējoties novērst (MK Nr.421 punkts 20).
7. Norobežojuma barjeras Nr.912 uzstādīt pirms satiksmei slēgtajiem ceļa darbu posmiem. Lietot vadstatņus (Nr.908, 909) vai barjeras (Nr.910, 911) darbu vietas norobežošanai no brauktuves. Izmantot palīgbarjeras vai signāllentes gājēju norobežošanai no darbu zonas.
8. Paredzēt brīdinājuma plakātu atbilstoši LR MK Nr.421 punkta 72. prasībām.

APZĪMĒJUMI

- 

118 pagaidu ceļa zīmes uzstādīšanas vieta un Nr
- 

206 esošās ceļa zīmes
- 

206 esošo ceļa zīmju aizklāšana
- 

plānotās ceļa darbu vietas
- 

visu transporta līdzekļu slēgtā posma apbraucamie ceļi
- 

transporta kustība līdz objektiem slēgtā posma zonā
- 

gājēju kustība gar ceļa darbu zonu
- 

palīgbarjeras vai signāllentes gājēju norobežošanai
- 

norobežojuma barjeras Nr. 912, uzstādīt vietās, kur transporta satiksme slēgta
- 

garennorobežojums vai šķērsnorobežojums
- 

šķērsnorobežojums: vienpusīgie vadstatņi; maksimāli 2 m attālumā cits no cita, slīpumā 1:3 (1:2) pret brauktuves malu vai barjera. Vienpusīga signālugunis uz katra vadstatņa
- 

garennorobežojums: divpusīgie vadstatņi Nr 908/909; maksimāli 10 m attālumā cits no cita. Divpusīga signālugunis uz katra otrā vadstatņa

Shēma Nr.1

Pazemes komunikāciju remonta darbu laikā slēgts K.Baumaņa ielas posms. Apbraucamais ceļš organizēts pa Rīgas ielu un Ziemeļu ielu. Tiks nodrošināta piekļūšana objektiem slēgtā posma zonā. Gājēju kustība ir iespējama pa esošajām ietvēm. Sabiedriskā transporta maršruts ies pa Rīgas ielu un Ziemeļu ielu, uzstādot pagaidu pieturas. K.Baumaņa ielā esošā pietura tiks slēgta.

Saava-LV SIA "Saava-LV", Alīses iela 2^a, Rīga, LV-1046 Vien.reģ.Nr. 40103129768, PVN reģ.Nr. LV 40103129768 Tālr.: 67312227, 67613303 Fakss: 67311550 Būvkomersanta reģ.apl.Nr. 3620-R	Pasūtītājs: SIA "Valmieras ūdens" reģ.Nr.44103033608, Rūpniecības iela 50, Valmiera, LV-4201	Objekts: Ūdenssaimniecības tīklu remonta darbi K.Baumaņa ielā, Valmierā		Marka, Nr	Mērogs
		SOP		-	-
Sastādīja tālr.29413632 LBS būvpr.sert.	Argils Soloveiko argils@inbox.lv Nr.3-01342; 4-02739	Lapas nosaukums Ceļa darbu vietas aprikojuma uzstādīšanas shēma		Datums 29.04.2025.	Arhīva Nr 04/2025