
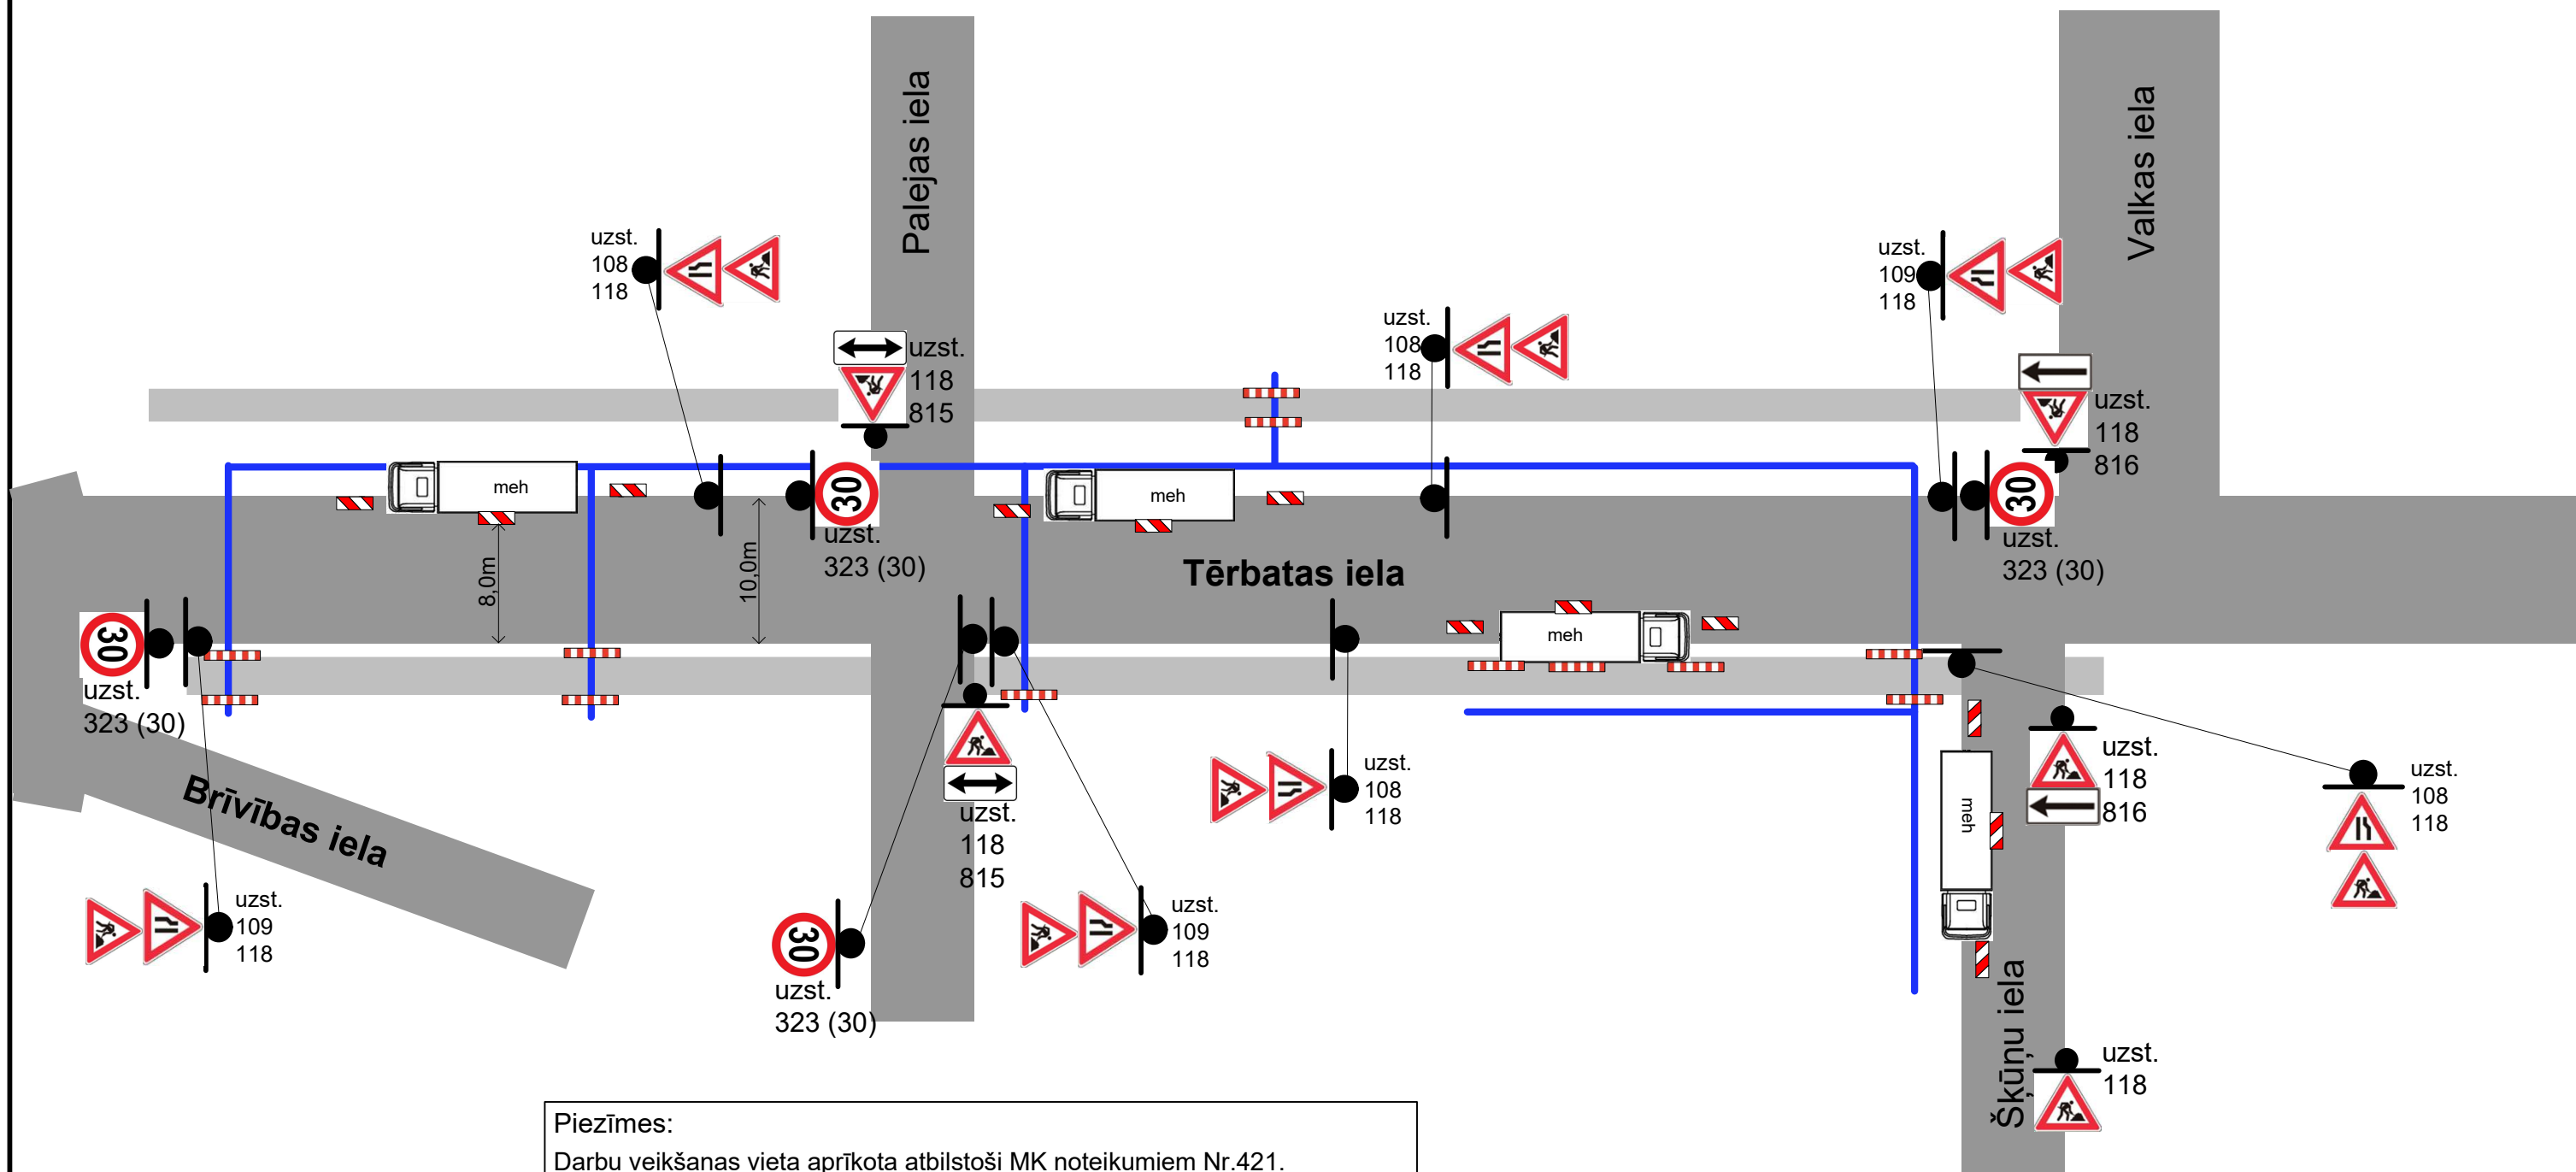
 


Tērbatas iela, P17

 

APZĪMĒJUMI:

-  *Rakšanas darbu zona*
-  *Izbūvējamā kabeļu kanalizācijas trase*
-  *Būvdarbu tehnikas un mehānismu novietošana*


Piezīmes:

Darbu veikšanas vieta aprīkota atbilstoši MK noteikumiem Nr.421.
Pēc darbu pabeigšanas visas pagaidu zīmes tiks noņemtas (MK.421 p.21.8).
Pagaidu ceļa zīmes tiks uzstādītas un pārvietotas darbu veikšanas laikā.
Mehānismi tiks ievietoti laika posmā no 9:00-17:00.
Darba tehnika atradīsies darba zonā.
Nodrošināta vietējā un operatīvā satiksme.
Nodrošināta sabiedriskā transporta kustība un piekļuve pieturvietām.
Nodrošināta gājēju satiksme.
Darba zona uz ietves, zaļajā zonā un uz ceļa nomalēm tiks norobežota ar vadstatņiem, palīgbarjerām.
Nodrošināta piekļuve īpašumiem.
Paredzamais izbūves laiks 40 darba dienas.

BIS Lietas numurs: BIS-BL-850165-12111

Būvobjekts:	Optisko šķiedru kabeļu tīklu infrastruktūras projektēšana darbu un būvdarbu veikšana Valmieras pilsētā. Burkānciems 1. daļa		
Pasūtītājs:	AS „BALTICOM”		
Darbu izpildes vieta:	Tērbatas, Valkas, Namdaru, Jaunā, Šķūņu, Pīlādžu, Brīvības, Beverīnas, Mazā Šķūņu, Palejas ielās	Darbu izpildes laiks:	06.08.2025. - 30.11.2025.
Būvdarbu veicējs:	 SIA "IXCOM", būvk. reg. Nr. 1967-R, A. Deglava 106 k-2-80, Rīga, LV-1082		
Izstrādāja:	K.Žubecka/ 29979925	Būvdarbu vadītājs:	
Paredzētie būvdarbi:	sakaru kabeļu kanalizācijas izbūve ar caurdures un atvērtas		

CEĻU SATIKSMES ORGANIZĀCIJAS SHĒMA
Valkas iela

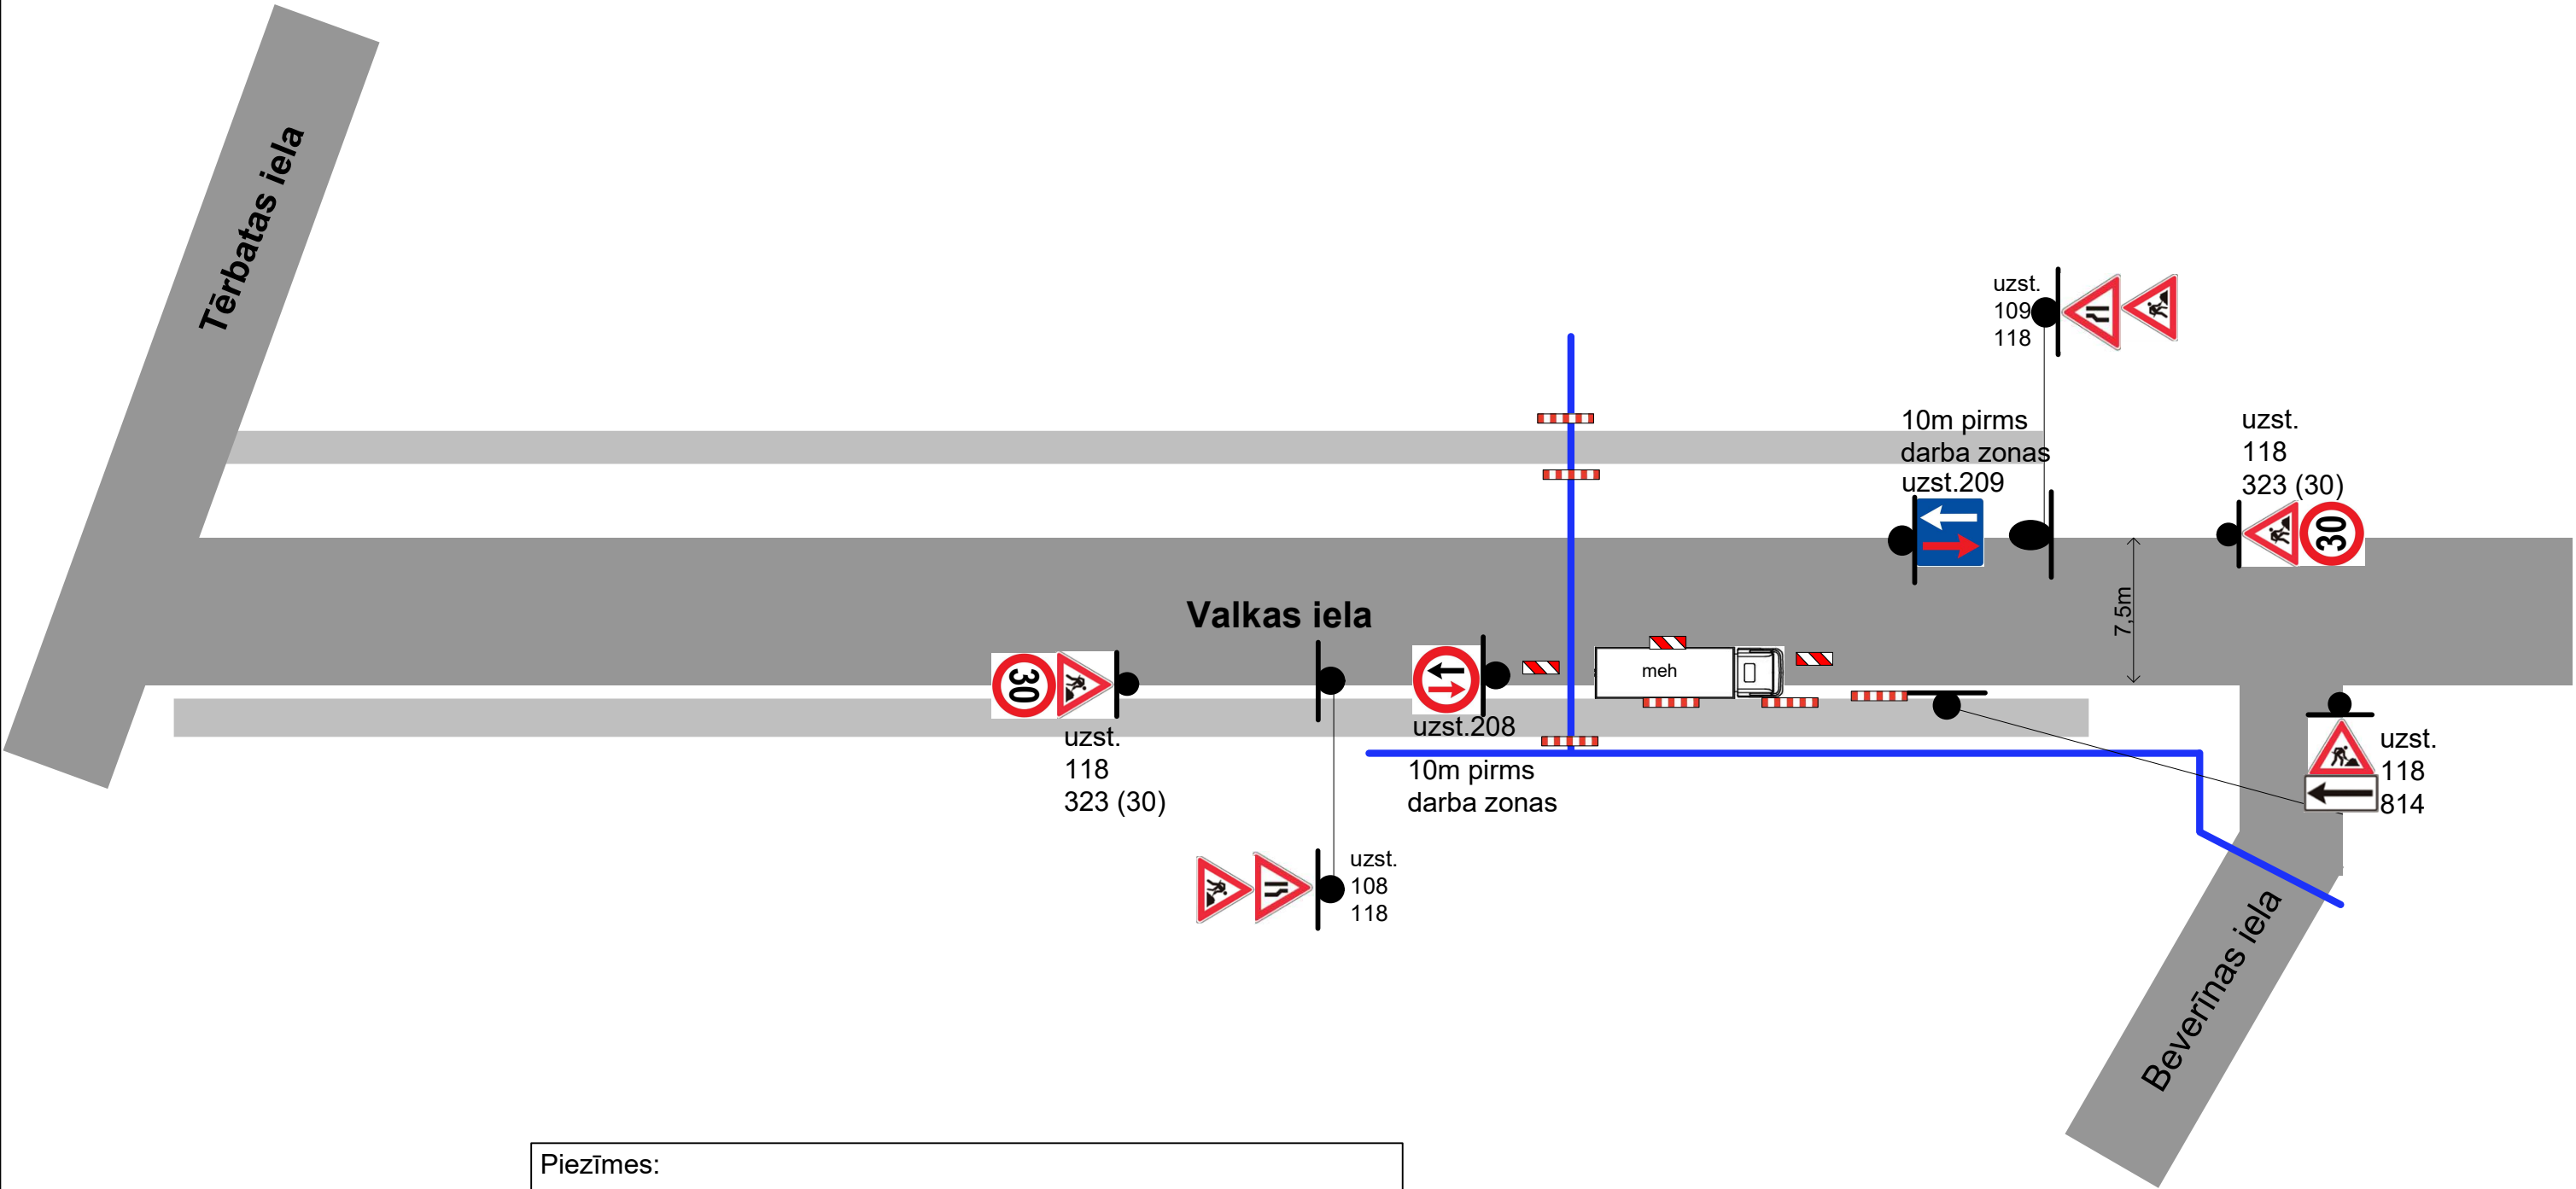

Piezīmes:

Darbu veikšanas vieta aprīkota atbilstoši MK noteikumiem Nr.421.
Pēc darbu pabeigšanas visas pagaidu zīmes tiks noņemtas (MK.421 p.21.8).
Pagaidu ceļa zīmes tiks uzstādītas un pārvietotas darbu veikšanas laikā.
Mehānismi tiks ievietoti laika posmā no 9:00-17:00.
Darba tehnika atradīsies darba zonā.
Nodrošināta vietējā un operatīvā satiksme.
Nodrošināta sabiedriskā transporta kustība un piekļuvi pieturvietām.
Nodrošināta gājēju satiksme.
Darba zona uz ietves, zaļajā zonā un uz ceļa nomalēm tiks norobežota ar vadstatņiem, palīgbarjerām.
Nodrošināta piekļuve īpašumiem.
Paredzamais izbūves laiks 40 darba dienas.


APZĪMĒJUMI:

- Rakšanas darbu zona
- Izbūvējamā kabeļu kanalizācijas trase
- Būvdarbu tehnikas un mehānismu novietošana

BIS Lietas numurs: BIS-BL-850165-12111

Būvobjekts:	Optisko šķiedru kabeļu tīklu infrastruktūras projektēšana darbu un būvdarbu veikšana Valmieras pilsētā. Burkānciems 1. daļa		
Pasūtītājs:	AS „BALTICOM”		
Darbu izpildes vieta:	Tērbatas, Valkas, Namdaru, Jaunā, Šķūņu, Pīlādžu, Brīvības, Beverīnas, Mazā Šķūņu, Palejas ielās	Darbu izpildes laiks:	06.08.2025. - 30.11.2025.
Būvdarbu veicējs:	 SIA "IXCOM", būvk. reg. Nr. 1967-R, A. Deglava 106 k-2-80, Rīga, LV-1082		
Izstrādāja:	K.Žubecka/ 29979925	Būvdarbu vadītājs:	
Paredzētie būvdarbi:	sakaru kabeļu kanalizācijas izbūve ar caurdures un atvērta		

CEĻU SATIKSMES ORGANIZĀCIJAS SHĒMA
Beverīnas iela

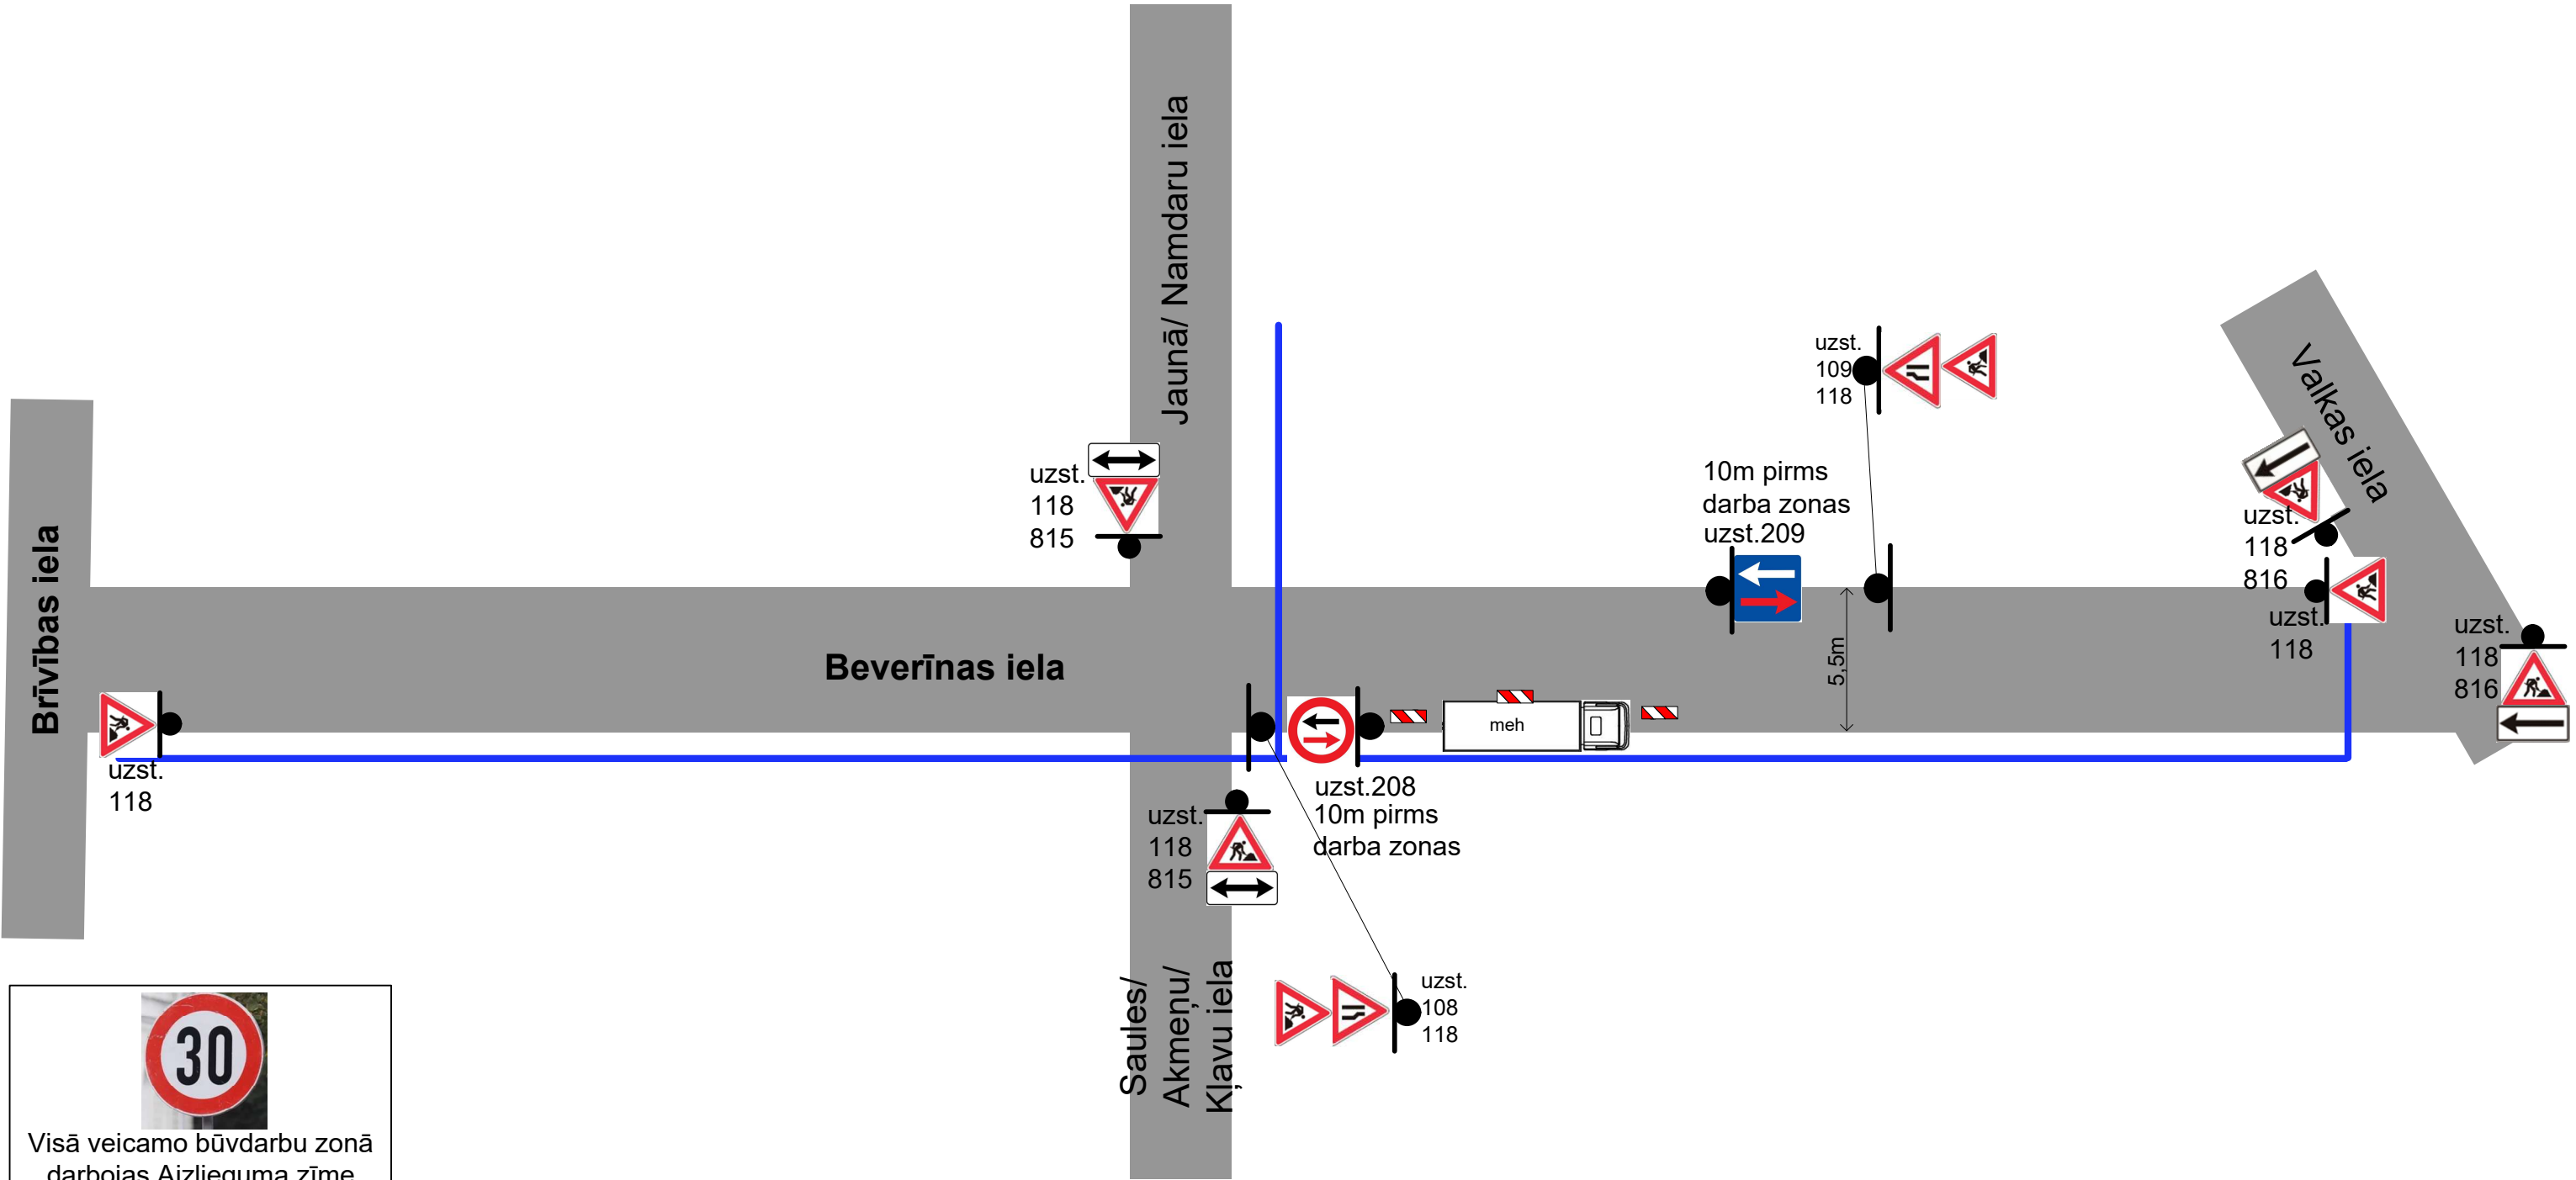

Visā veicamo būvdarbu zonā darbojas Aizlieguma zīme Nr.323 (30) Maksimālā ātruma ierobežojums


- APZĪMĒJUMI:**
- Rakšanas darbu zona
 - Izbūvējamā kabeļu kanalizācijas trase
 - Būvdarbu tehnikas un mehānismu novietošana

Piezīmes:

Darbu veikšanas vieta aprīkota atbilstoši MK noteikumiem Nr.421. Pēc darbu pabeigšanas visas pagaidu zīmes tiks noņemtas (MK.421 p.21.8). Pagaidu ceļa zīmes tiks uzstādītas un pārvietotas darbu veikšanas laikā. Mehānismi tiks ievietoti laika posmā no 9:00-17:00. Darba tehnika atradīsies darba zonā. Nodrošināta vietējā un operatīvā satiksme. Nodrošināta sabiedriskā transporta kustība un piekļuvi pieturvietām. Nodrošināta gājēju satiksme. Darba zona uz ietves, zaļajā zonā un uz ceļa nomalēm tiks norobežota ar vadstatņiem, palīgbarjerām. Nodrošināta piekļuve īpašumiem. Paredzamais izbūves laiks 40 darba dienas.

BIS Lietas numurs: BIS-BL-850165-12111			
Būvobjekts:	Optisko šķiedru kabeļu tīklu infrastruktūras projektēšana darbu un būvdarbu veikšana Valmieras pilsētā. Burkānciems 1. daļa		
Pasūtītājs:	AS „BALTICOM”		
Darbu izpildes vieta:	Tērbatas, Valkas, Namdaru, Jaunā, Šķūņu, Pīlādžu, Brīvības, Beverīnas, Mazā Šķūņu, Palejas ielās	Darbu izpildes laiks:	06.08.2025. - 30.11.2025.
Būvdarbu veicējs:	SIA "IXCOM", būvk. reg. Nr. 1967-R, A. Deglava 106 k-2-80, Rīga, LV-1082		
Izstrādāja:	K.Žubecka/ 29979925	Būvdarbu vadītājs:	
Paredzētie būvdarbi:	sakaru kabeļu kanalizācijas izbūve ar caurdures un atvēr		

CEĻU SATIKSMES ORGANIZĀCIJAS SHĒMA
Brīvības iela

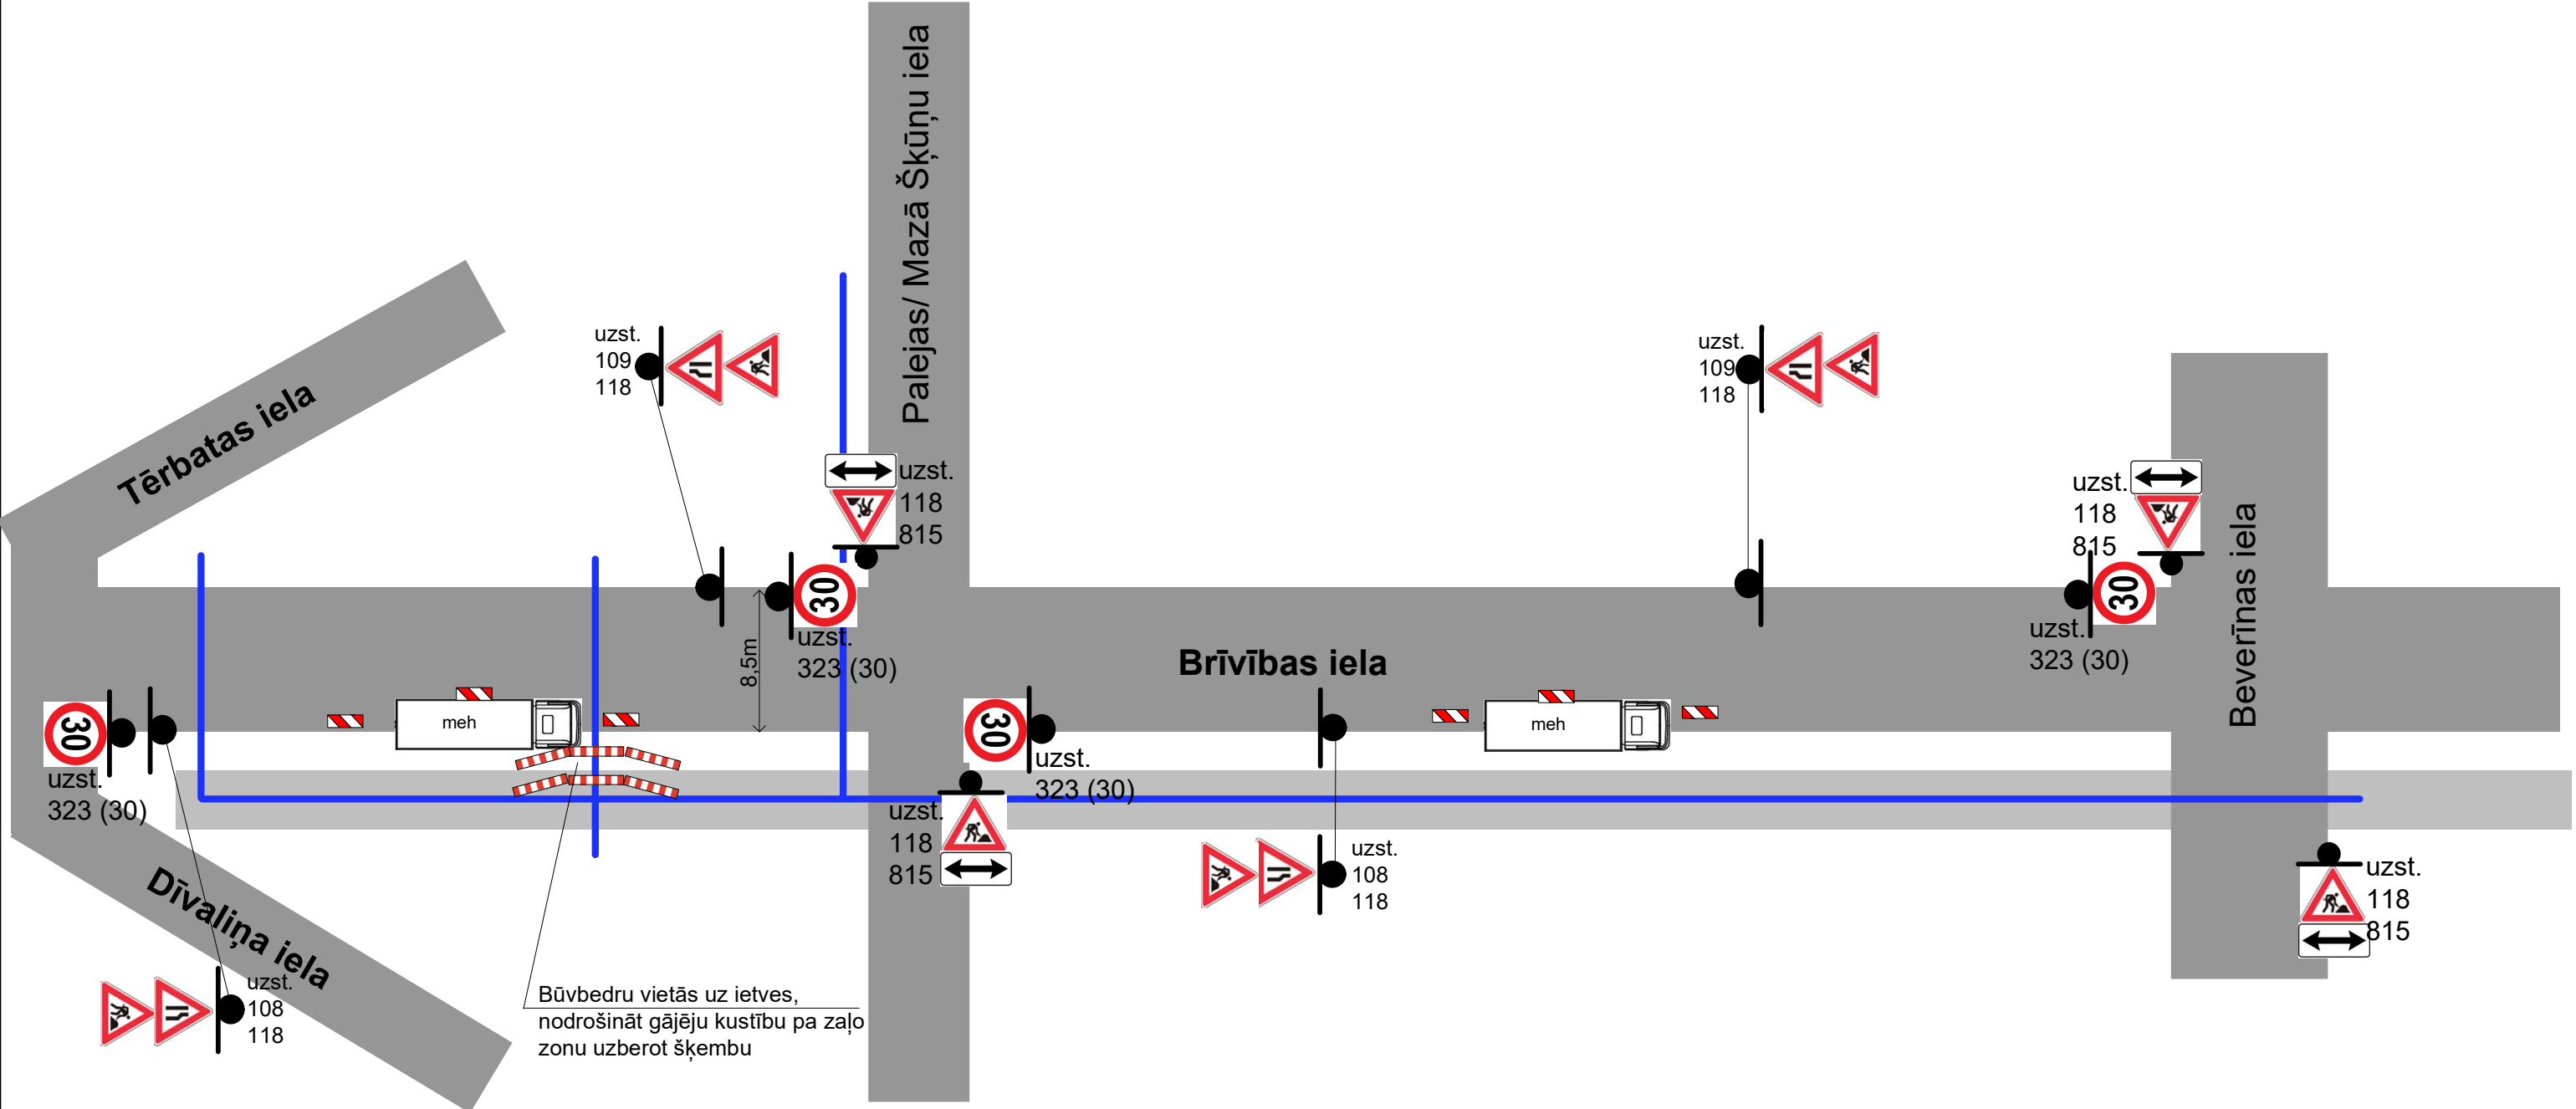


Piezīmes:
Darbu veikšanas vieta aprīkota atbilstoši MK noteikumiem Nr.421.
Pēc darbu pabeigšanas visas pagaidu zīmes tiks noņemtas (MK.421 p.21.8).
Pagaidu ceļa zīmes tiks uzstādītas un pārvietotas darbu veikšanas laikā.
Mehānismi tiks ievietoti laika posmā no 9:00-17:00.
Darba tehnika atradīsies darba zonā.
Nodrošināta vietējā un operatīvā satiksme.
Nodrošināta sabiedriskā transporta kustība un piekļuvi pieturvietām.
Nodrošināta gājēju satiksme.
Darba zona uz ietves, zaļajā zonā un uz ceļa nomalēm tiks norobežota ar vadstatņiem, palīgbarjerām.
Nodrošināta piekļuve īpašumiem.
Paredzamais izbūves laiks 40 darba dienas.

- APZĪMĒJUMI:**
- Rakšanas darbu zona
 - Izbūvējamā kabeļu kanalizācijas trase
 - Būvdarbu tehnikas un mehānismu novietošana

BIS Lietas numurs: BIS-BL-850165-12111

Būvobjekts:	Optisko šķiedru kabeļu tīklu infrastruktūras projektēšana darbu un būvdarbu veikšana Valmieras pilsētā. Burkānciems 1. daļa		
Pasūtītājs:	AS „BALTICOM”		
Darbu izpildes vieta:	Tērbatas, Valkas, Namdaru, Jaunā, Šķūņu, Pīlādžu, Brīvības, Beverīnas, Mazā Šķūņu, Palejas ielās	Darbu izpildes laiks:	06.08.2025. - 30.11.2025.
Būvdarbu veicējs:	SIA "IXCOM", būvk. reg. Nr. 1967-R, A. Dealava 106 k-2-80. Rīga. LV-1082		
Izstrādāja:	K.Žubecka/ 29979925	Būvdarbu vadītājs:	
Paredzētie būvdarbi:	sakaru kabeļu kanalizācijas izbūve ar caurdures un atvērtas tranšejas metodi		

CEĻU SATIKSMES ORGANIZĀCIJAS SHĒMA
Palejas iela

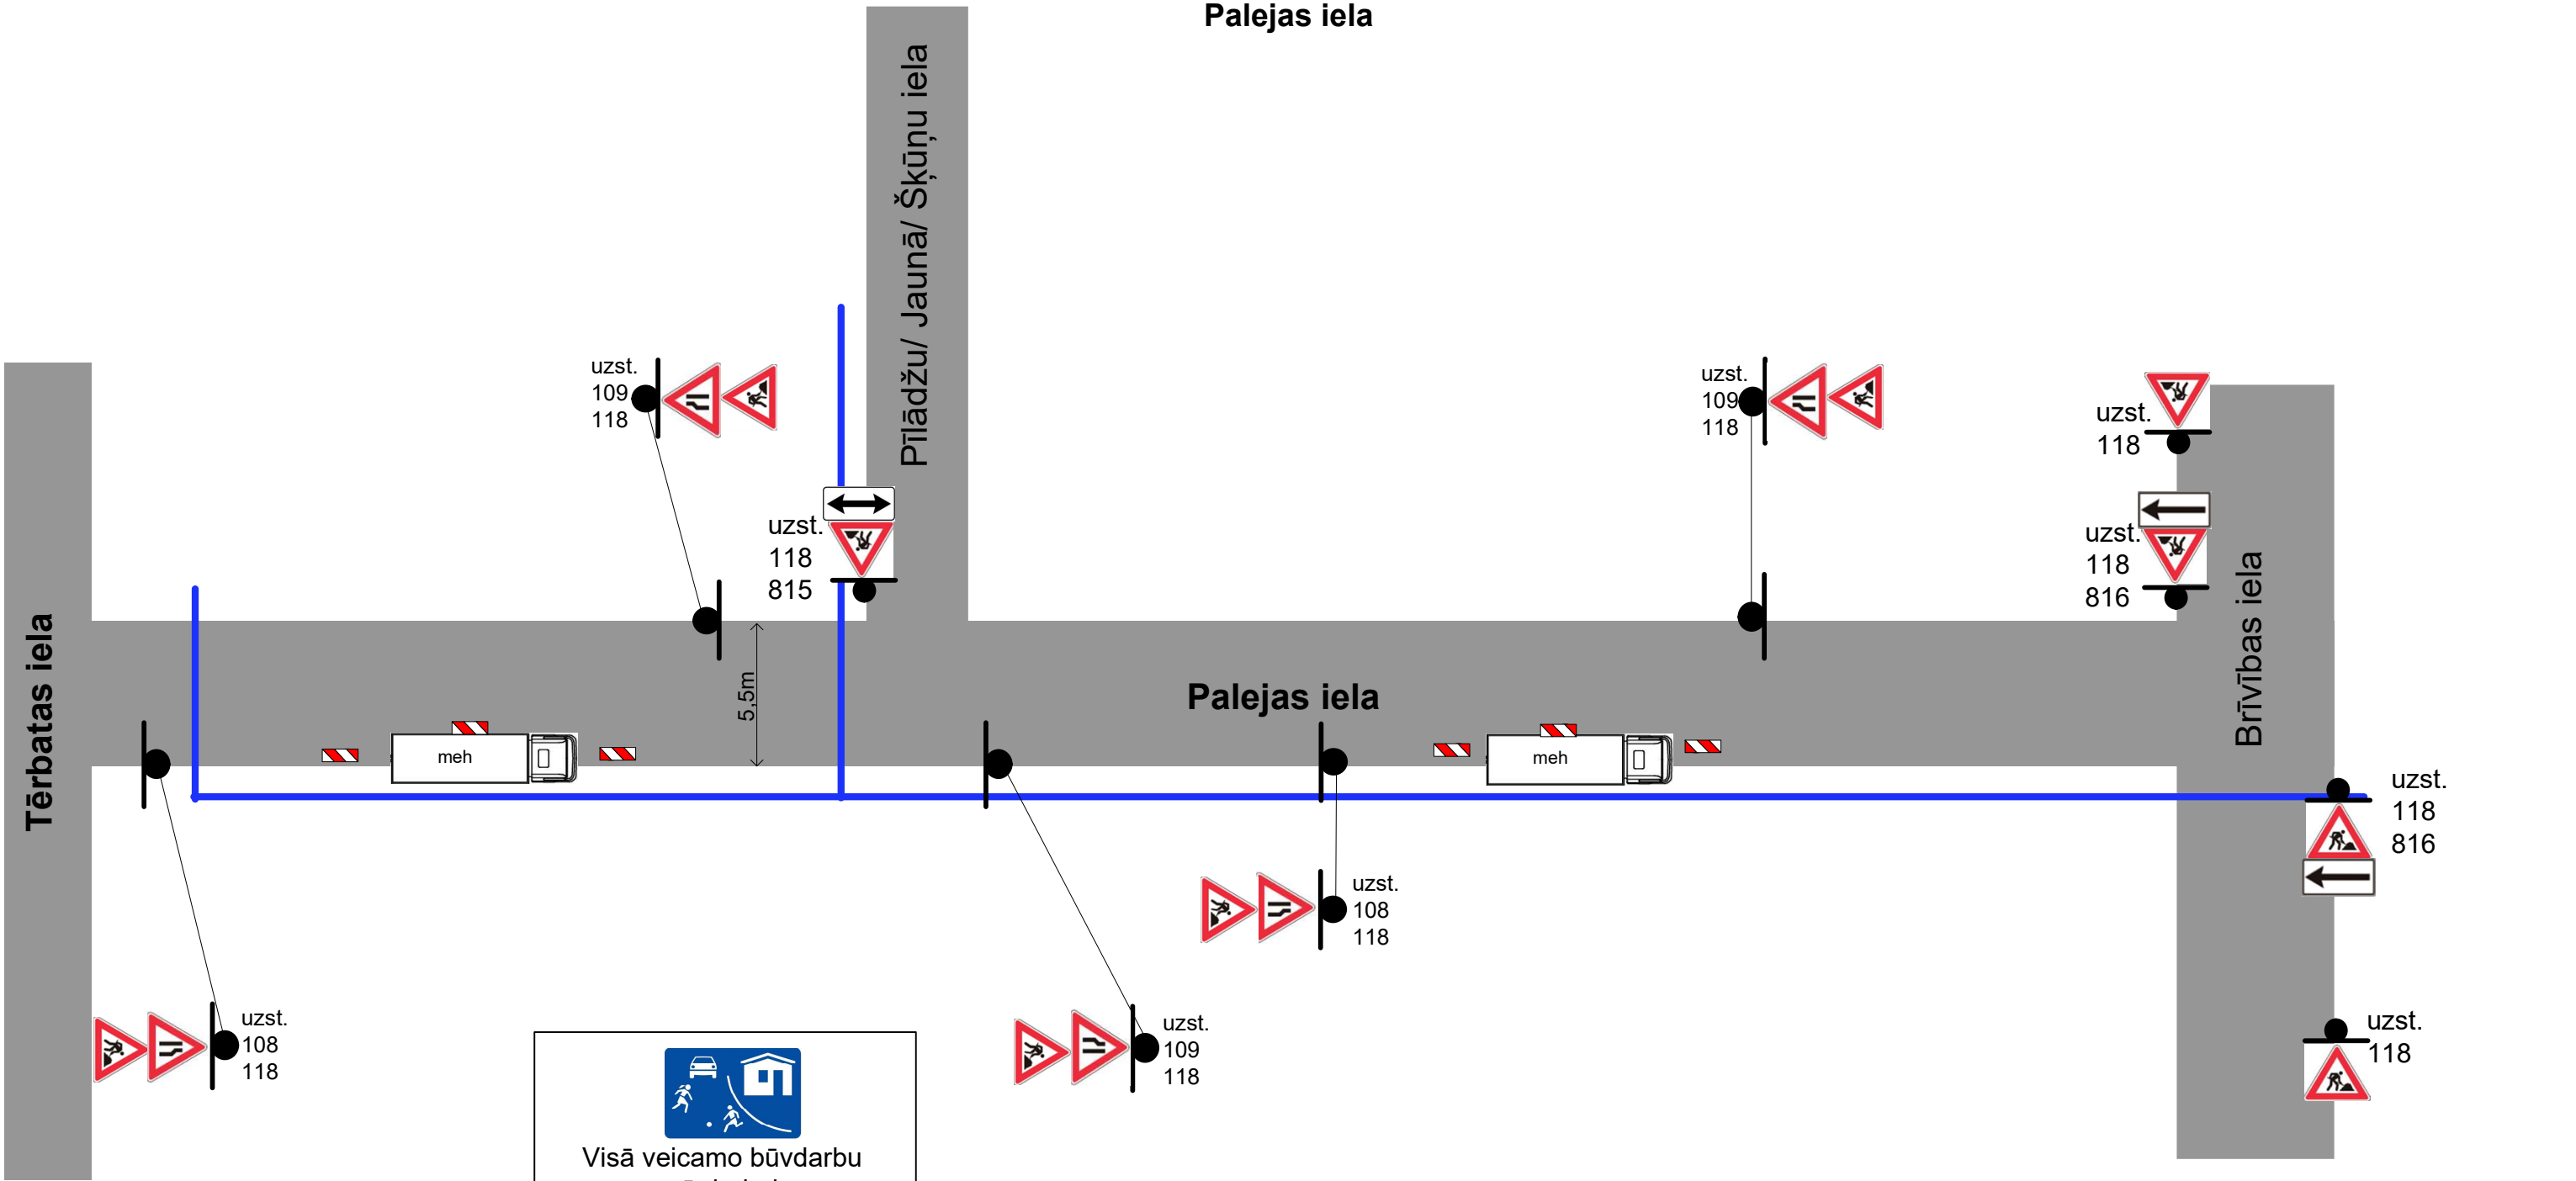

Visā veicamo būvdarbu
zonā darbojas
Norādījuma zīme Nr.533/
Dzīvojamā zona

Piezīmes:

Darbu veikšanas vieta aprīkota atbilstoši MK noteikumiem Nr.421.
Pēc darbu pabeigšanas visas pagaidu zīmes tiks noņemtas (MK.421 p.21.8).
Pagaidu ceļa zīmes tiks uzstādītas un pārvietotas darbu veikšanas laikā.
Mehānismi tiks ievietoti laika posmā no 9:00-17:00.
Darba tehnika atradīsies darba zonā.
Nodrošināta vietējā un operatīvā satiksme.
Nodrošināta sabiedriskā transporta kustība un piekļuvi pieturvietām.
Nodrošināta gājēju satiksme.
Darba zona uz ietves, zaļajā zonā un uz ceļa nomalēm tiks norobežota ar vadstatņiem, palīgbarjerām.
Nodrošināta piekļuve īpašumiem.
Paredzamais izbūves laiks 40 darba dienas.

APZĪMĒJUMI:



Rakšanas darbu zona



Izbūvējamā kabeļu
kanalizācijas trase




Būvdarbu tehnikas un
mehānismu novietošana

BIS Lietas numurs: BIS-BL-850165-12111

Būvobjekts:	Optisko šķiedru kabeļu tīklu infrastruktūras projektēšana darbu un būvdarbu veikšana Valmieras pilsētā. Burkānciems 1. daļa		
Pasūtītājs:	AS „BALTICOM”		
Darbu izpildes vieta:	Tērbatas, Valkas, Namdaru, Jaunā, Šķūņu, Pīlādžu, Brīvības, Beverīnas, Mazā Šķūņu, Palejas ielās	Darbu izpildes laiks:	06.08.2025. - 30.11.2025.
Būvdarbu veicējs:	SIA "IXCOM", būvk. reg. Nr. 1967-R, A. Deglava 106 k-2-80, Rīga, LV-1082		
Izstrādāja:	K.Žubecka/ 29979925	Būvdarbu vadītājs:	
Paredzētie būvdarbi:	sakaru kabeļu kanalizācijas izbūve ar caurdures un atvērta		

CEĻU SATIKSMES ORGANIZĀCIJAS SHĒMA
Šķūņu iela

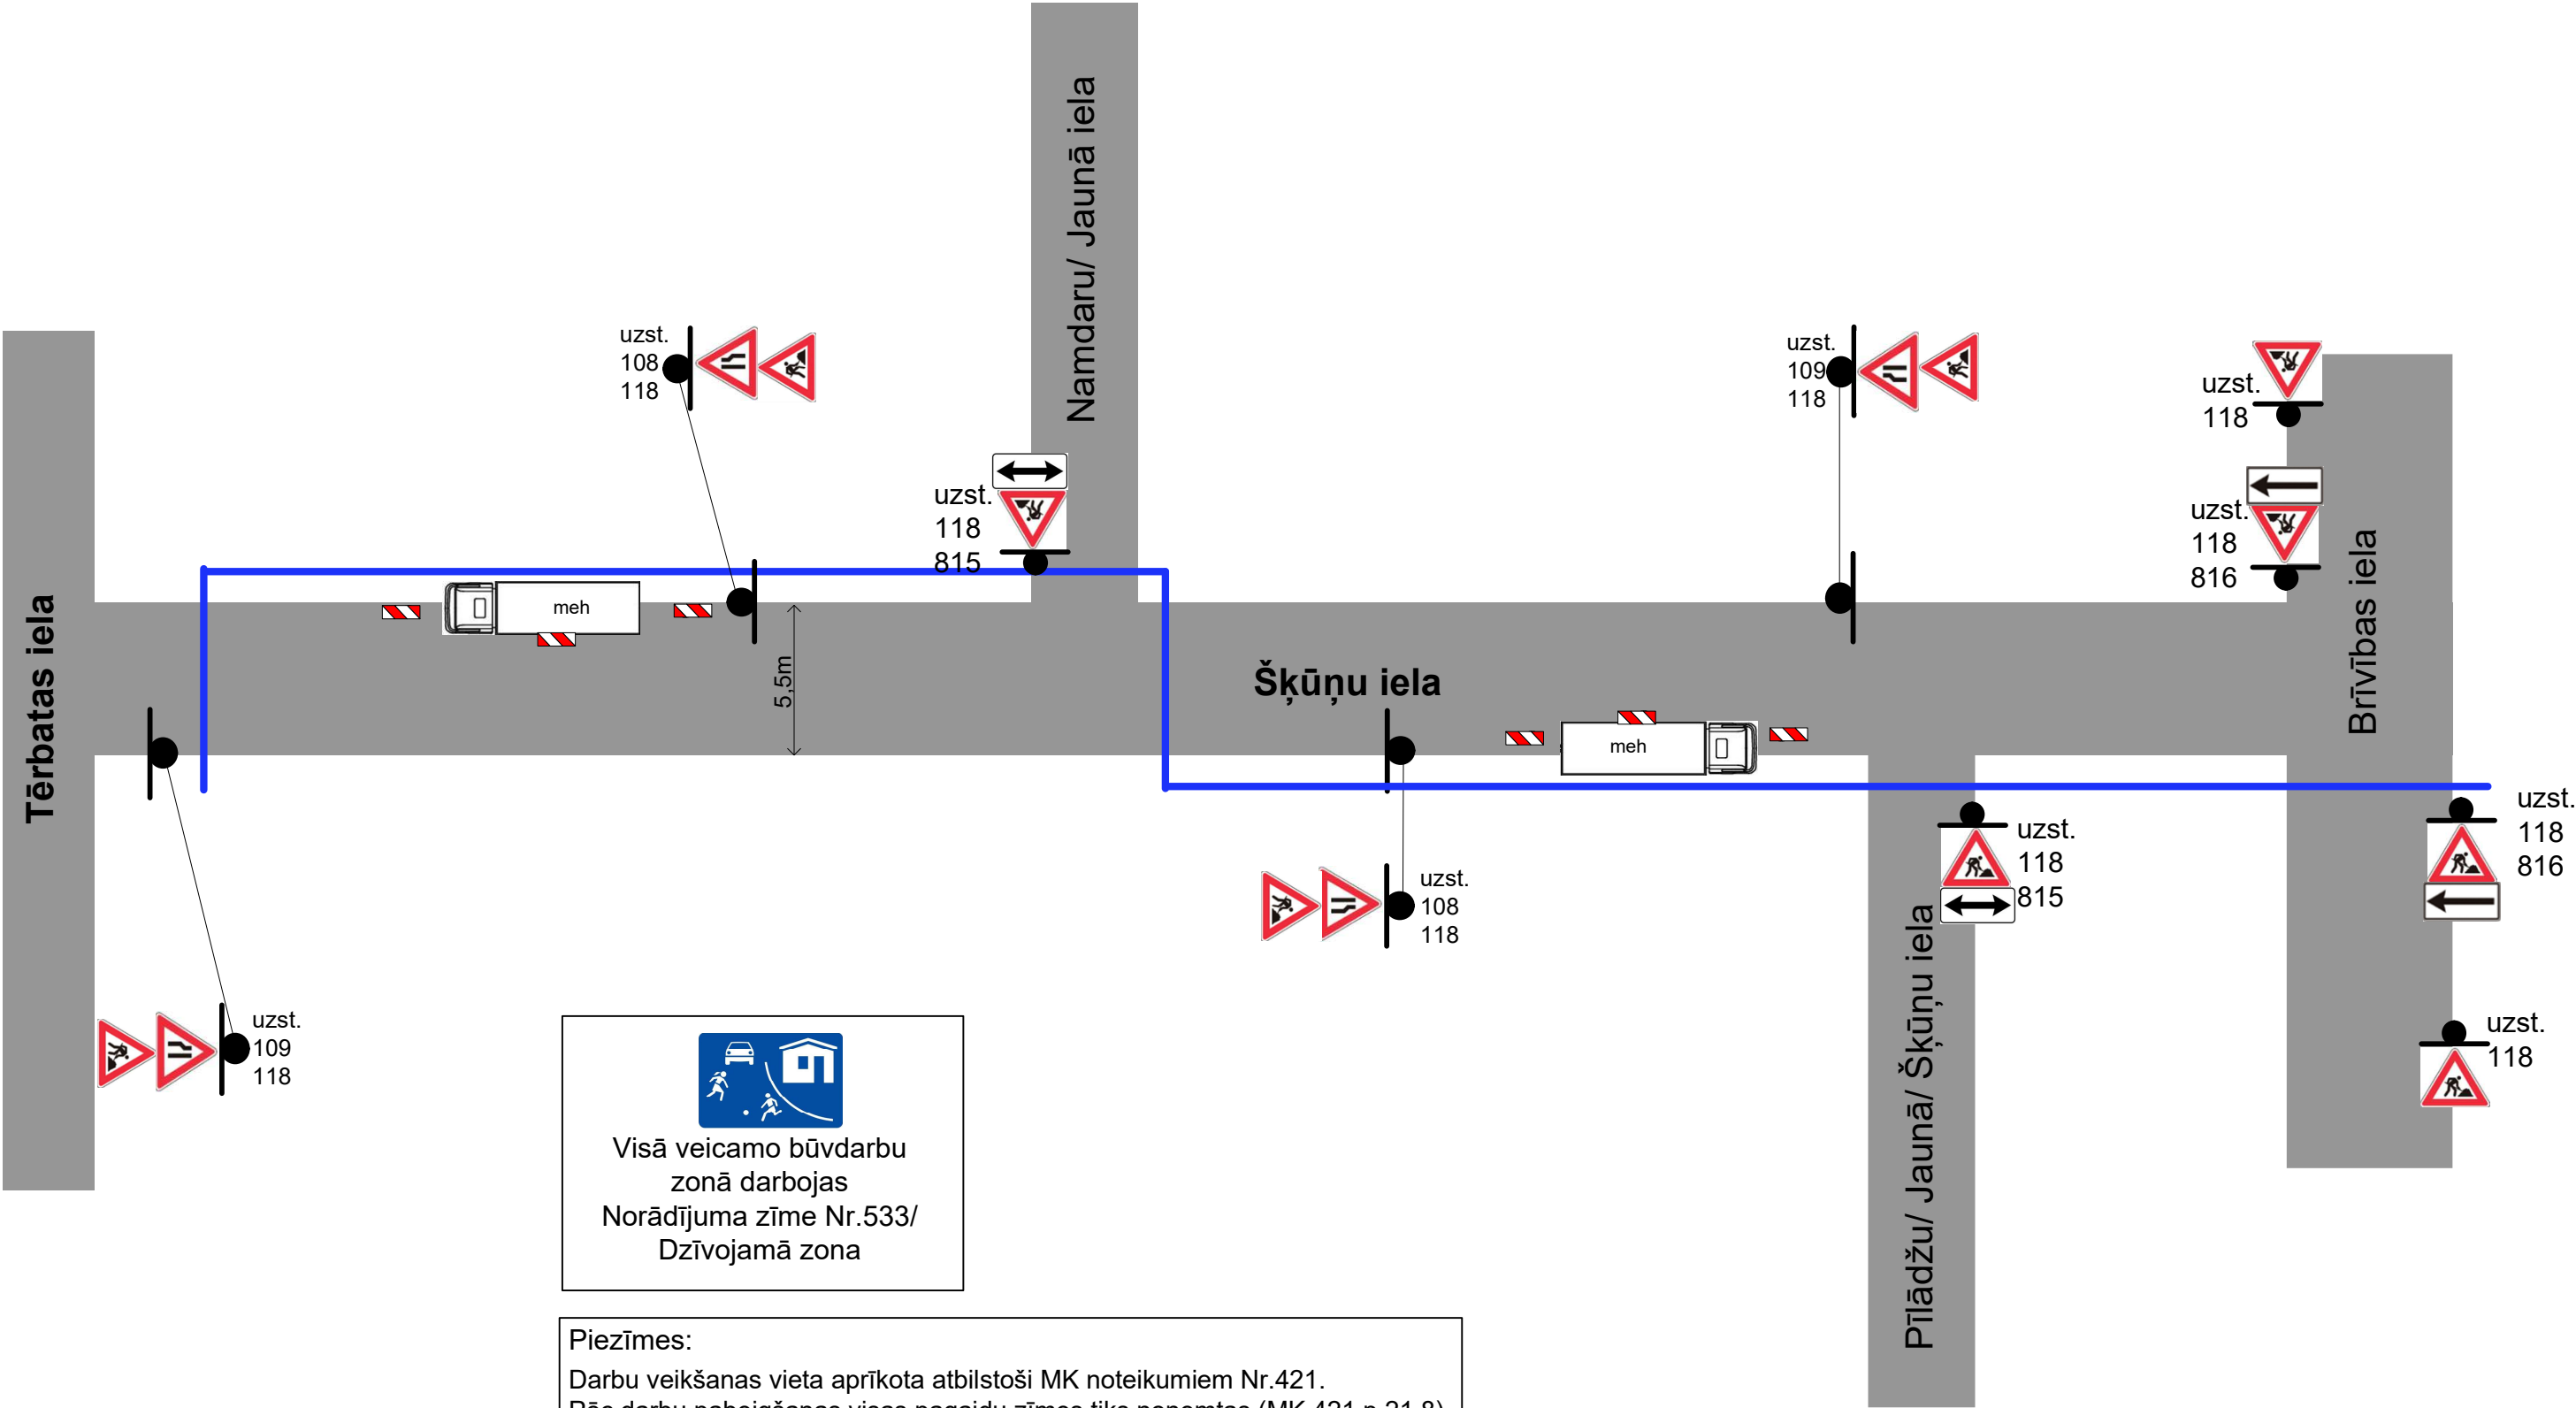


Visā veicamo būvdarbu
zonā darbojas
Norādījuma zīme Nr.533/
Dzīvojamā zona


Piezīmes:
Darbu veikšanas vieta aprīkota atbilstoši MK noteikumiem Nr.421.
Pēc darbu pabeigšanas visas pagaidu zīmes tiks noņemtas (MK.421 p.21.8).
Pagaidu ceļa zīmes tiks uzstādītas un pārvietotas darbu veikšanas laikā.
Mehānismi tiks ievietoti laika posmā no 9:00-17:00.
Darba tehnika atradīsies darba zonā.
Nodrošināta vietējā un operatīvā satiksme.
Nodrošināta sabiedriskā transporta kustība un piekļuvi pieturvietām.
Nodrošināta gājēju satiksme.
Darba zona uz ietves, zaļajā zonā un uz ceļa nomalēm tiks norobežota ar vadstatņiem, palīgbarjerām.
Nodrošināta piekļuve īpašumiem.
Paredzamais izbūves laiks 40 darba dienas.

APZĪMĒJUMI:
 Rakšanas darbu zona
 Izbūvējamā kabeļu
kanalizācijas trase
 Būvdarbu tehnikas un
mehānismu novietošana

BIS Lietas numurs: BIS-BL-850165-12111

Būvobjekts:	Optisko šķiedru kabeļu tīklu infrastruktūras projektēšana darbu un būvdarbu veikšana Valmieras pilsētā. Burkānciems 1. daļa		
Pasūtītājs:	AS „BALTICOM”		
Darbu izpildes vieta:	Tērbatas, Valkas, Namdaru, Jaunā, Šķūņu, Pīlādžu, Brīvības, Beverīnas, Mazā Šķūņu, Palejas ielās	Darbu izpildes laiks:	06.08.2025. - 30.11.2025.
Būvdarbu veicējs:	 SIA "IXCOM", būvk. reg. Nr. 1967-R, A. Deglava 106 k-2-80, Rīga, LV-1082		
Izstrādāja:	K.Žubecka/ 29979925	Būvdarbu vadītājs:	R
Paredzētie būvdarbi:	sakaru kabeļu kanalizācijas izbūve ar caurdures un atvērtas tīklu		

CEĻU SATIKSMES ORGANIZĀCIJAS SHĒMA

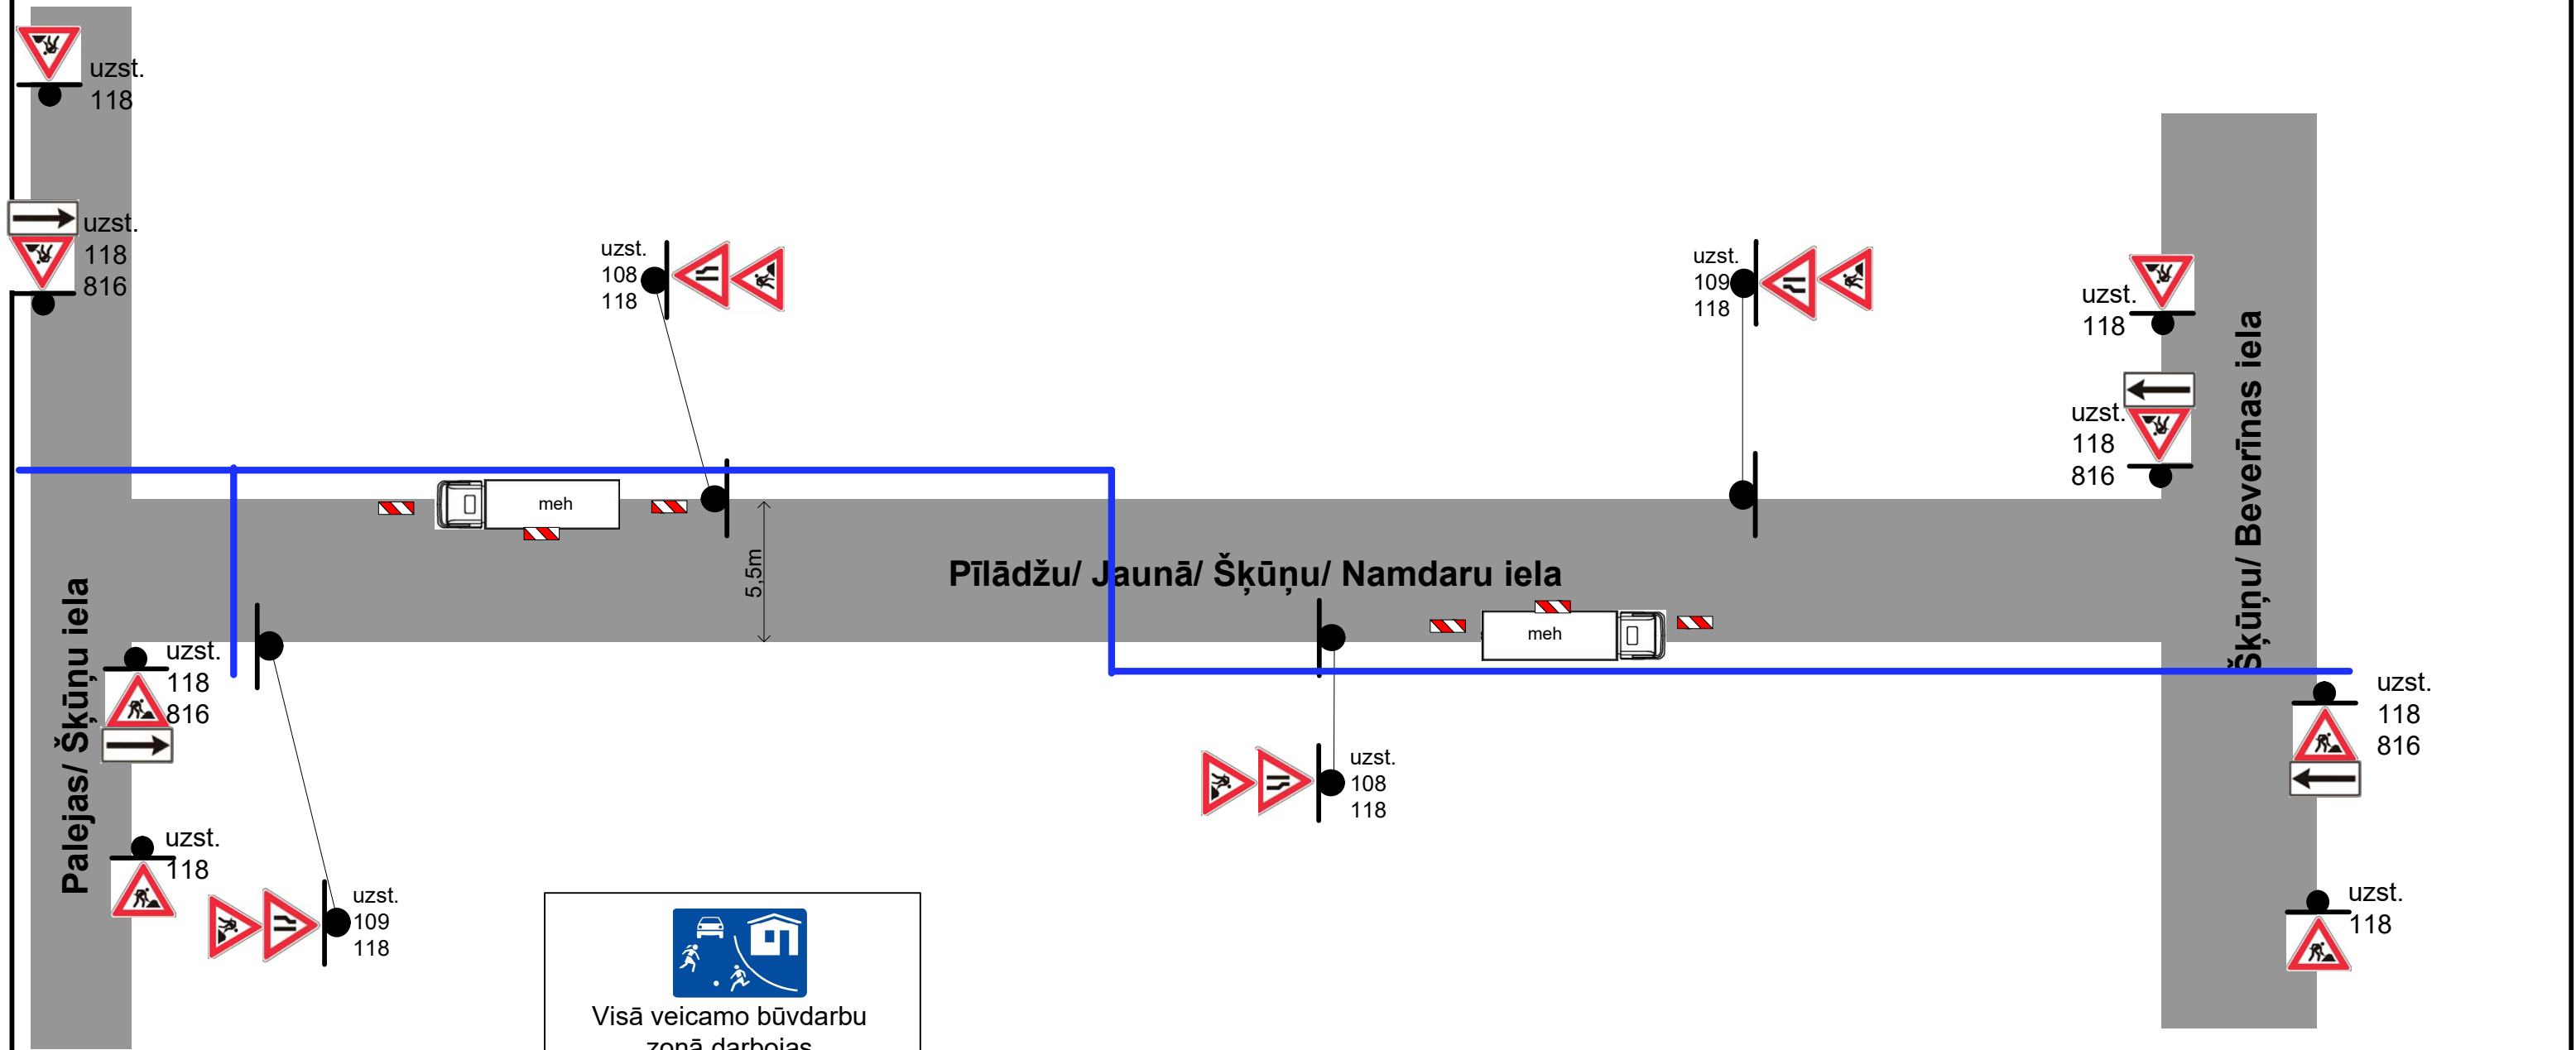


Visā veicamo būvdarbu
zonā darbojas
Norādījuma zīme Nr.533/
Dzīvojamā zona

Piezīmes:
Darbu veikšanas vieta aprīkota atbilstoši MK noteikumiem Nr.421.
Pēc darbu pabeigšanas visas pagaidu zīmes tiks noņemtas (MK.421 p.21.8).
Pagaidu ceļa zīmes tiks uzstādītas un pārvietotas darbu veikšanas laikā.
Mehānismi tiks ievietoti laika posmā no 9:00-17:00.
Darba tehnika atradīsies darba zonā.
Nodrošināta vietējā un operatīvā satiksme.
Nodrošināta sabiedriskā transporta kustība un piekļuvi pieturvietām.
Nodrošināta gājēju satiksme.
Darba zona uz ietves, zaļajā zonā un uz ceļa nomalēm tiks norobežota ar vadstatņiem, palīgbarjerām.
Nodrošināta piekļuve īpašumiem.
Paredzamais izbūves laiks 40 darba dienas.

APZĪMĒJUMI:

-  Rakšanas darbu zona
-  Izbūvējamā kabeļu
kanalizācijas trase
-  Būvdarbu tehnikas un
mehānismu novietošana

BIS Lietas numurs: BIS-BL-850165-12111

Būvobjekts:	Optisko šķiedru kabeļu tīklu infrastruktūras projektēšana darbu un būvdarbu veikšana Valmieras pilsētā. Burkānciems 1. daļa		
Pasūtītājs:	AS „BALTICOM”		
Darbu izpildes vieta:	Tērbatas, Valkas, Namdaru, Jaunā, Šķūņu, Pīlādžu, Brīvības, Beverīnas, Mazā Šķūņu, Pālejas ielās	Darbu izpildes laiks:	06.08.2025. - 30.11.2025.
Būvdarbu veicējs:	 SIA "IXCOM", būvk. reg. Nr. 1967-R, A. Deglava 106 k-2-80, Rīga, LV-1082		
Izstrādāja:	K.Žubecka/ 29979925	Būvdarbu vadītājs:	R
Paredzētie būvdarbi:	sakaru kabeļu kanalizācijas izbūve ar caurdures un atvērtas t		