
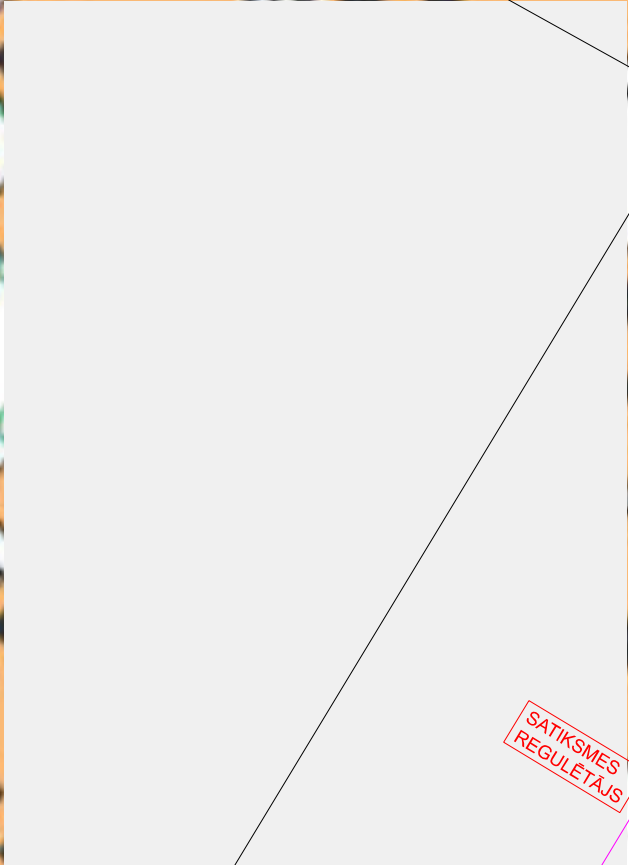
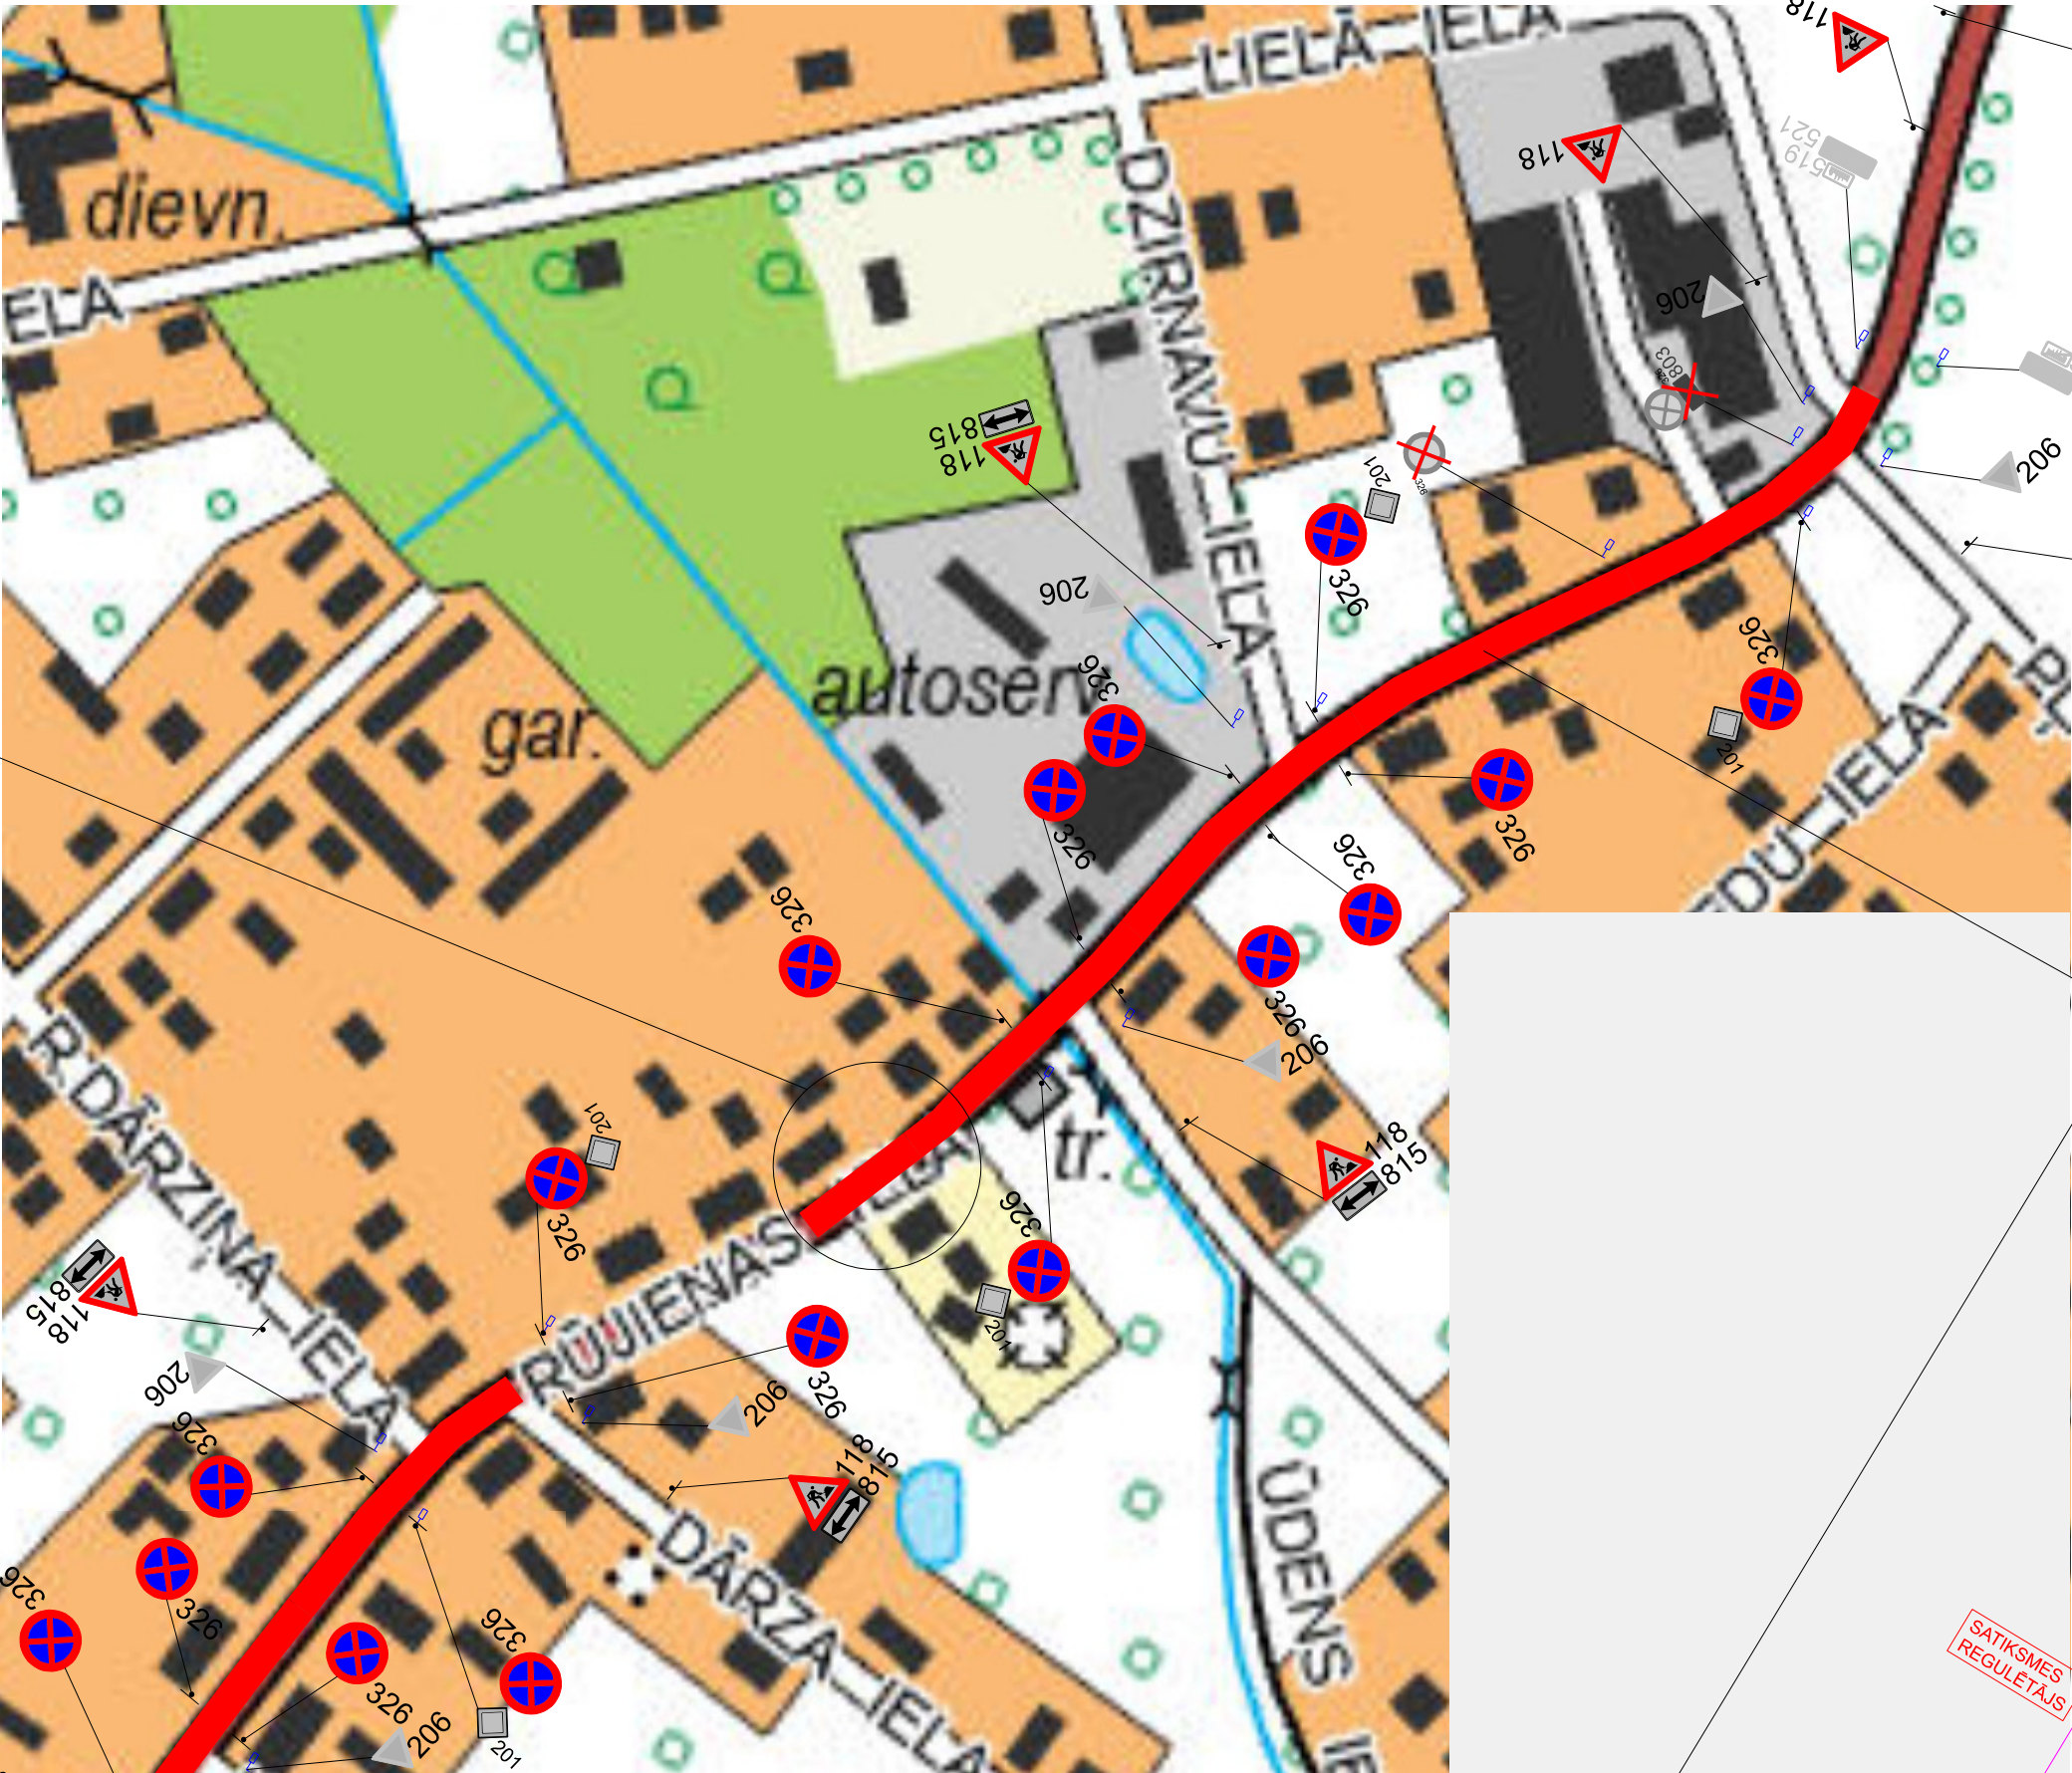
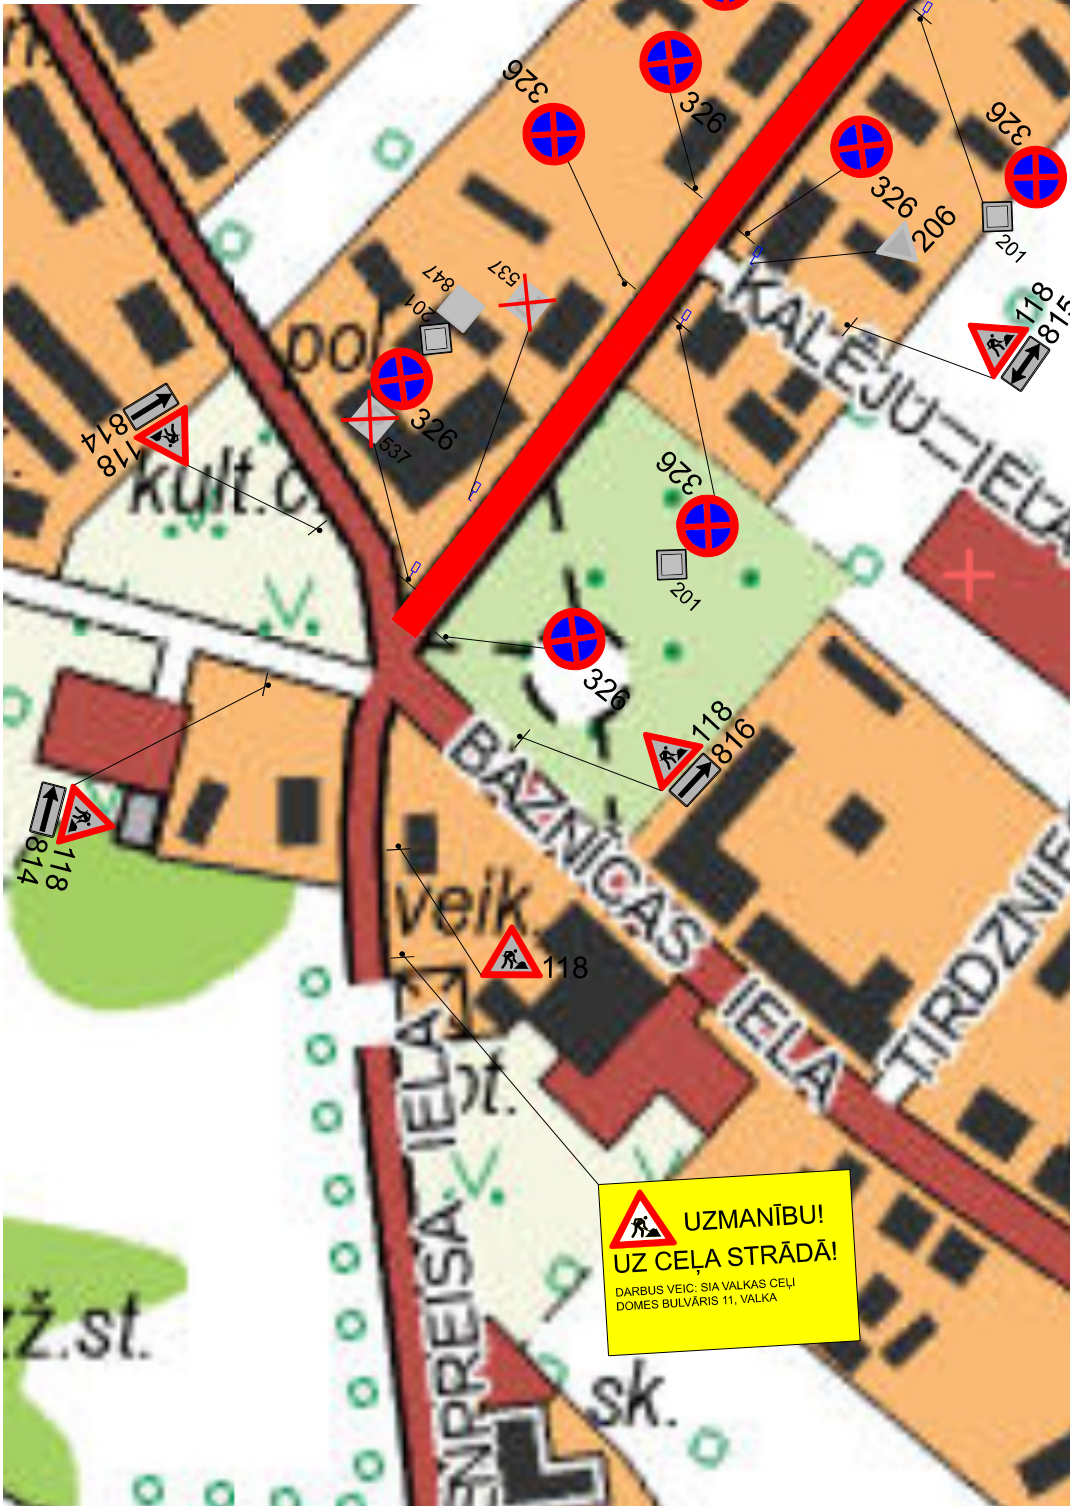


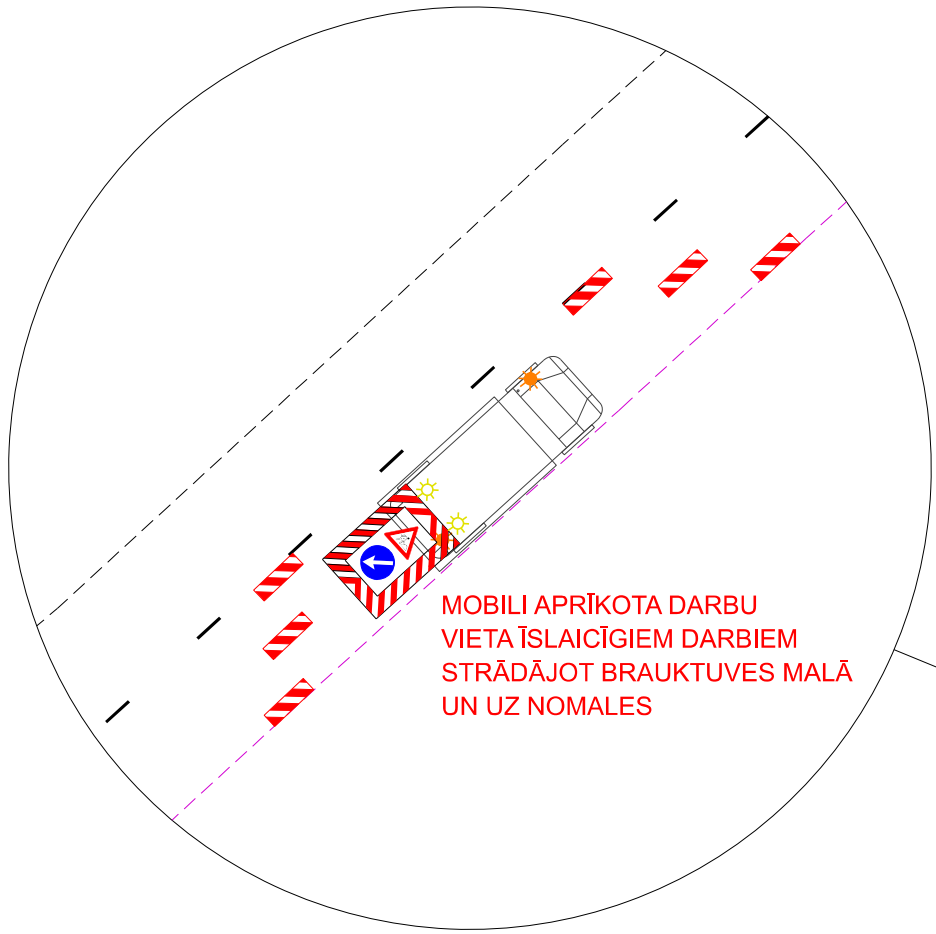

MOBILI APRĪKOTA DARBU VIETA
BRAUKTUVES REMONTDARBIEM
FRĒZĒŠANAS UN ASFALTĒŠANAS
LAIKĀ, SATIKSMI NODROŠINOT AR
SATIKSMES REGULĒTĀJIEM

SATIKSMES
REGULĒTĀJIS

SATIKSMES
REGULĒTĀJIS

- DARBU VIETU APRĪKOT ATBILSTOŠI MK NOTEIKUMIEM NR.421
- DARBU VIETU APRĪKOT AR VADSTATĻIEM/ PALĪGBARJERĀM
- **DARBU TERMIŅŠ - 2 MĒNEŠI**
- VEICAMIE DARBI - IELAS REMONTDARBI

APZĪMĒJUMI:

- DARBU ZONA
- ESOŠĀ CEĻA ZĪME
- UZSTĀDĀMA CEĻA ZĪME
- AIZSEDZAMA CEĻA ZĪME

SHĒMAS NR. 1.	SATIKSMES ORGANIZĀCIJAS IZSTRĀDĀTĀJS: SIA KMK PROJEKTS info@kmkprojekts.lv			PASŪTĪTĀJS: SIA VALKAS CEĻI tel.: 26592945 info@valkascel.lv	
	RASEJA	SIA KMK PROJEKTS	M.KRIŽEVICS	DATUMS	OBJEKTS: RŪJENAS IELA MAZSALACA
PĀRBAUDĪJA	SIA KMK PROJEKTS	R.KAŠNIKOVSKIS			RASĒJUMS: DARBA VIETAS APRĪKOJUMA SHĒMA REMONTDARBU LAIKĀ