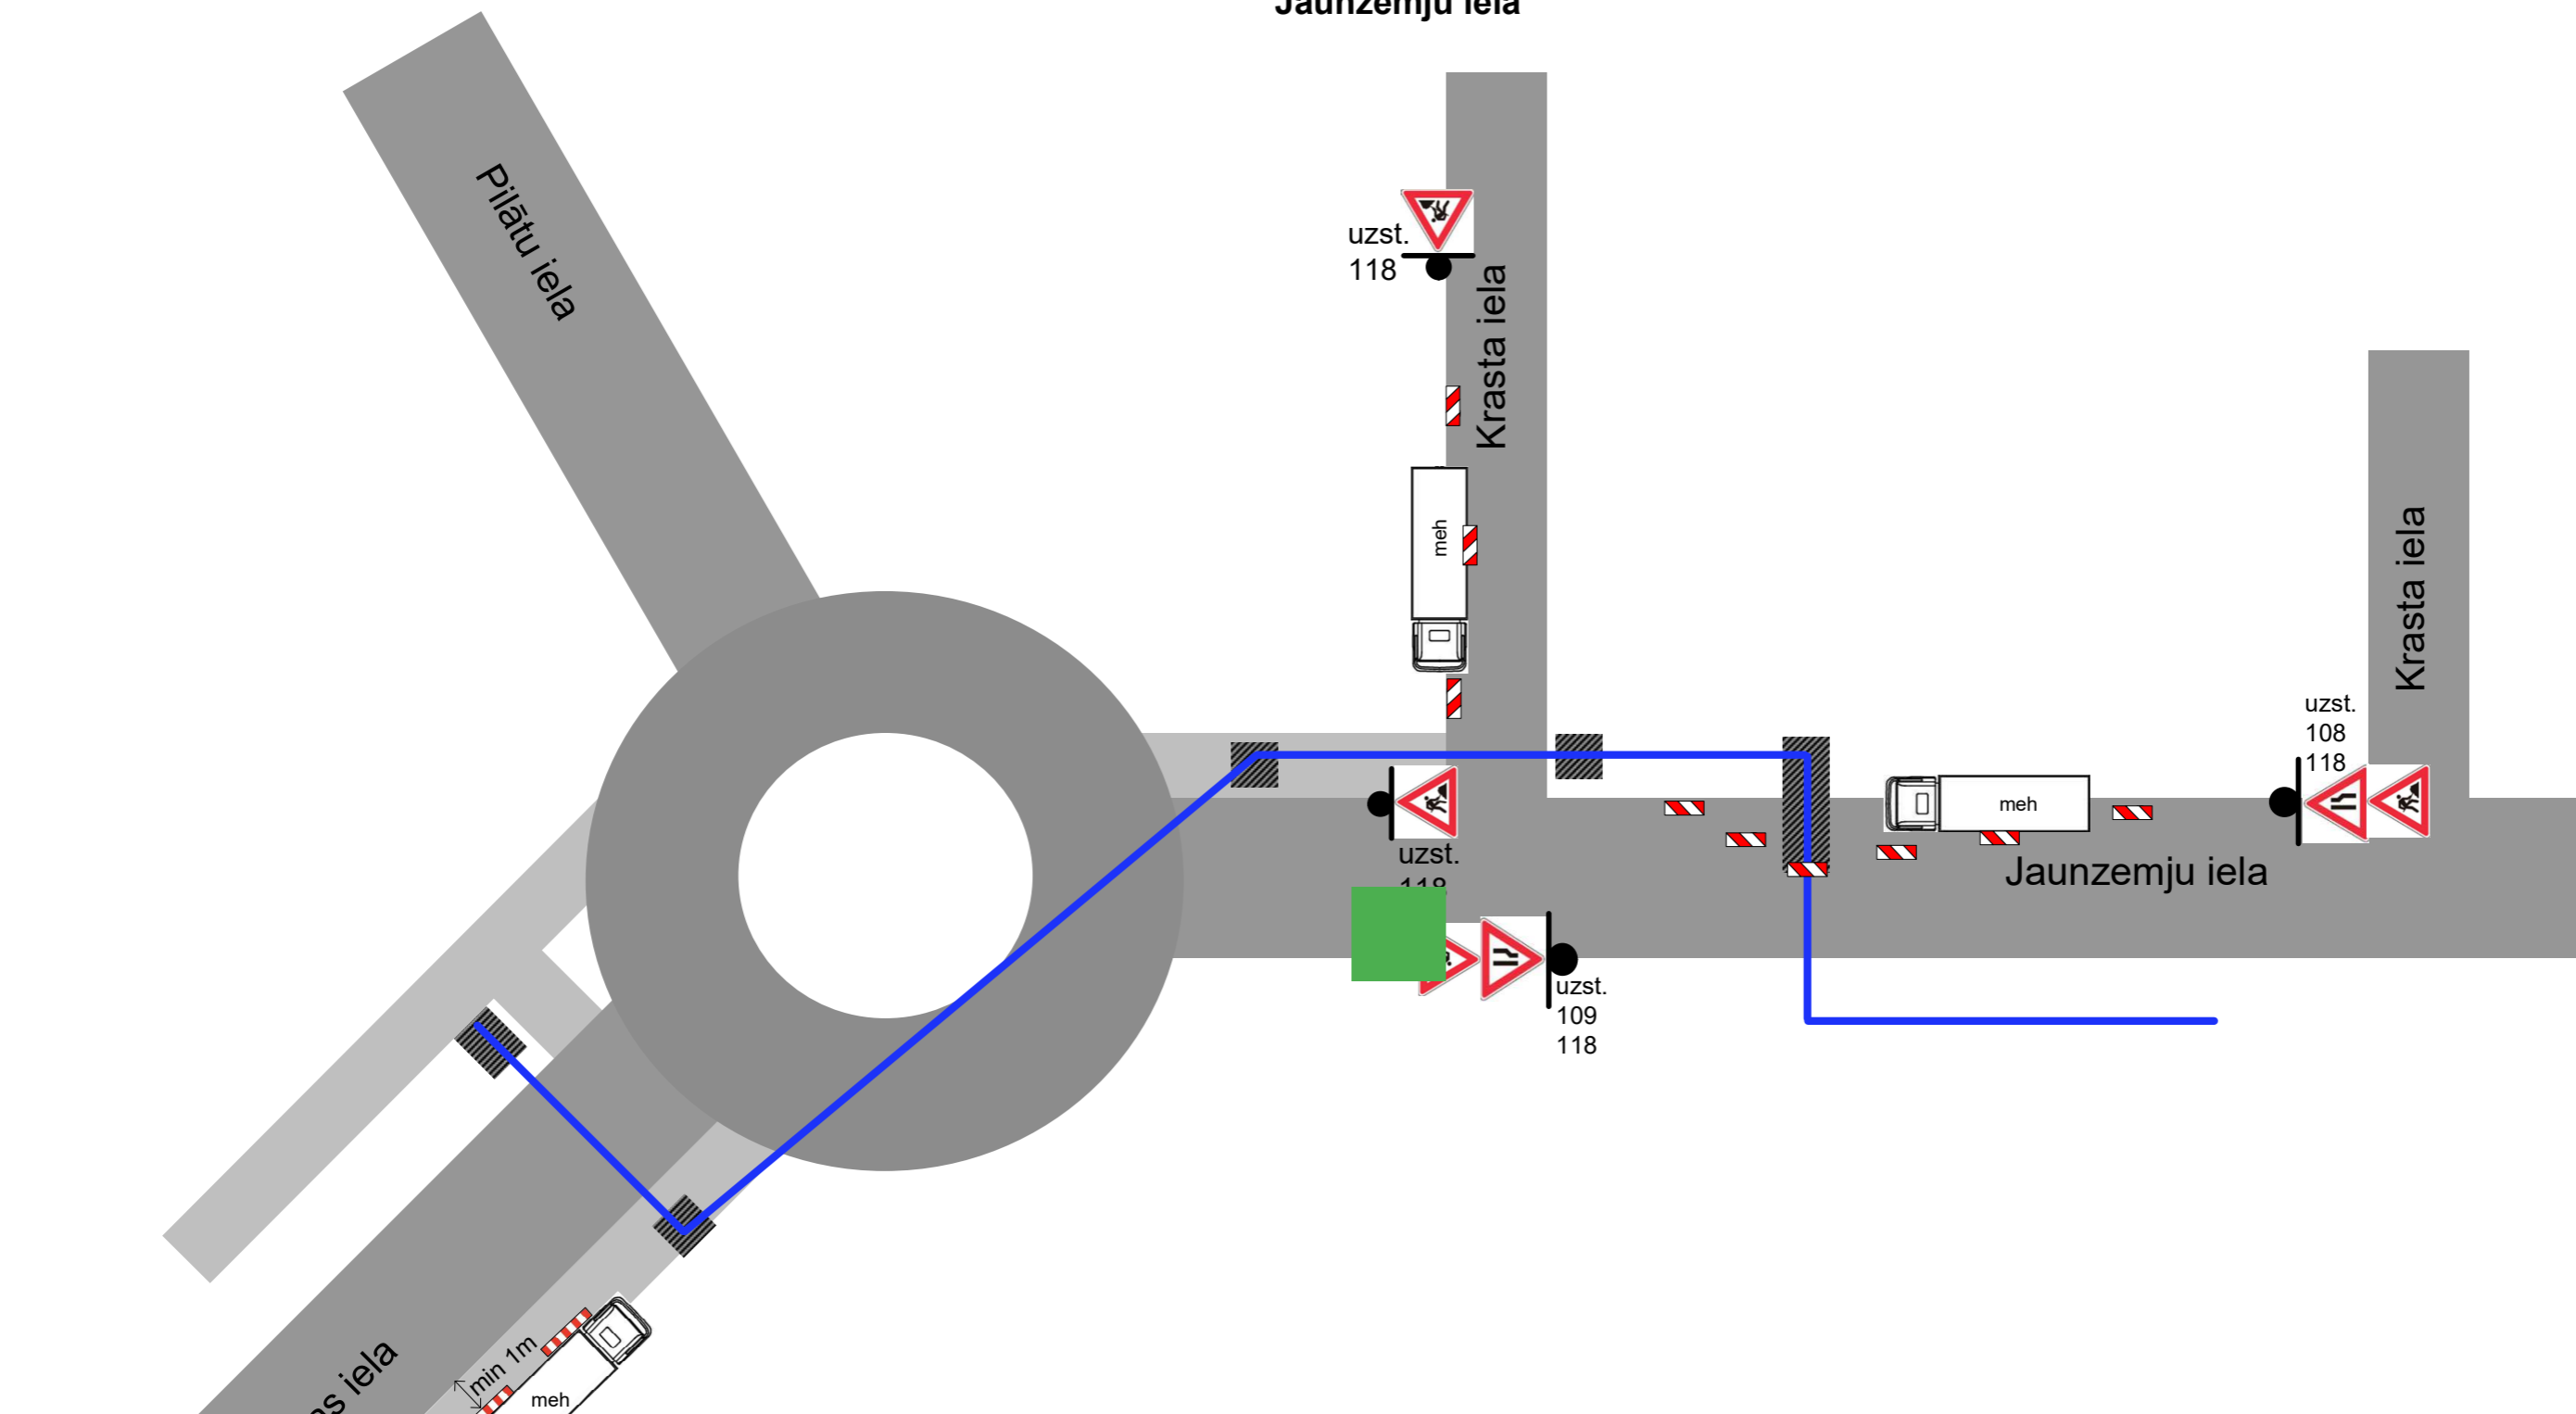


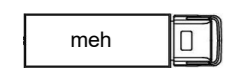


CEĻU SATIKSMES ORGANIZĀCIJAS SHĒMA

Jaunzemju iela



APZĪMĒJUMI:

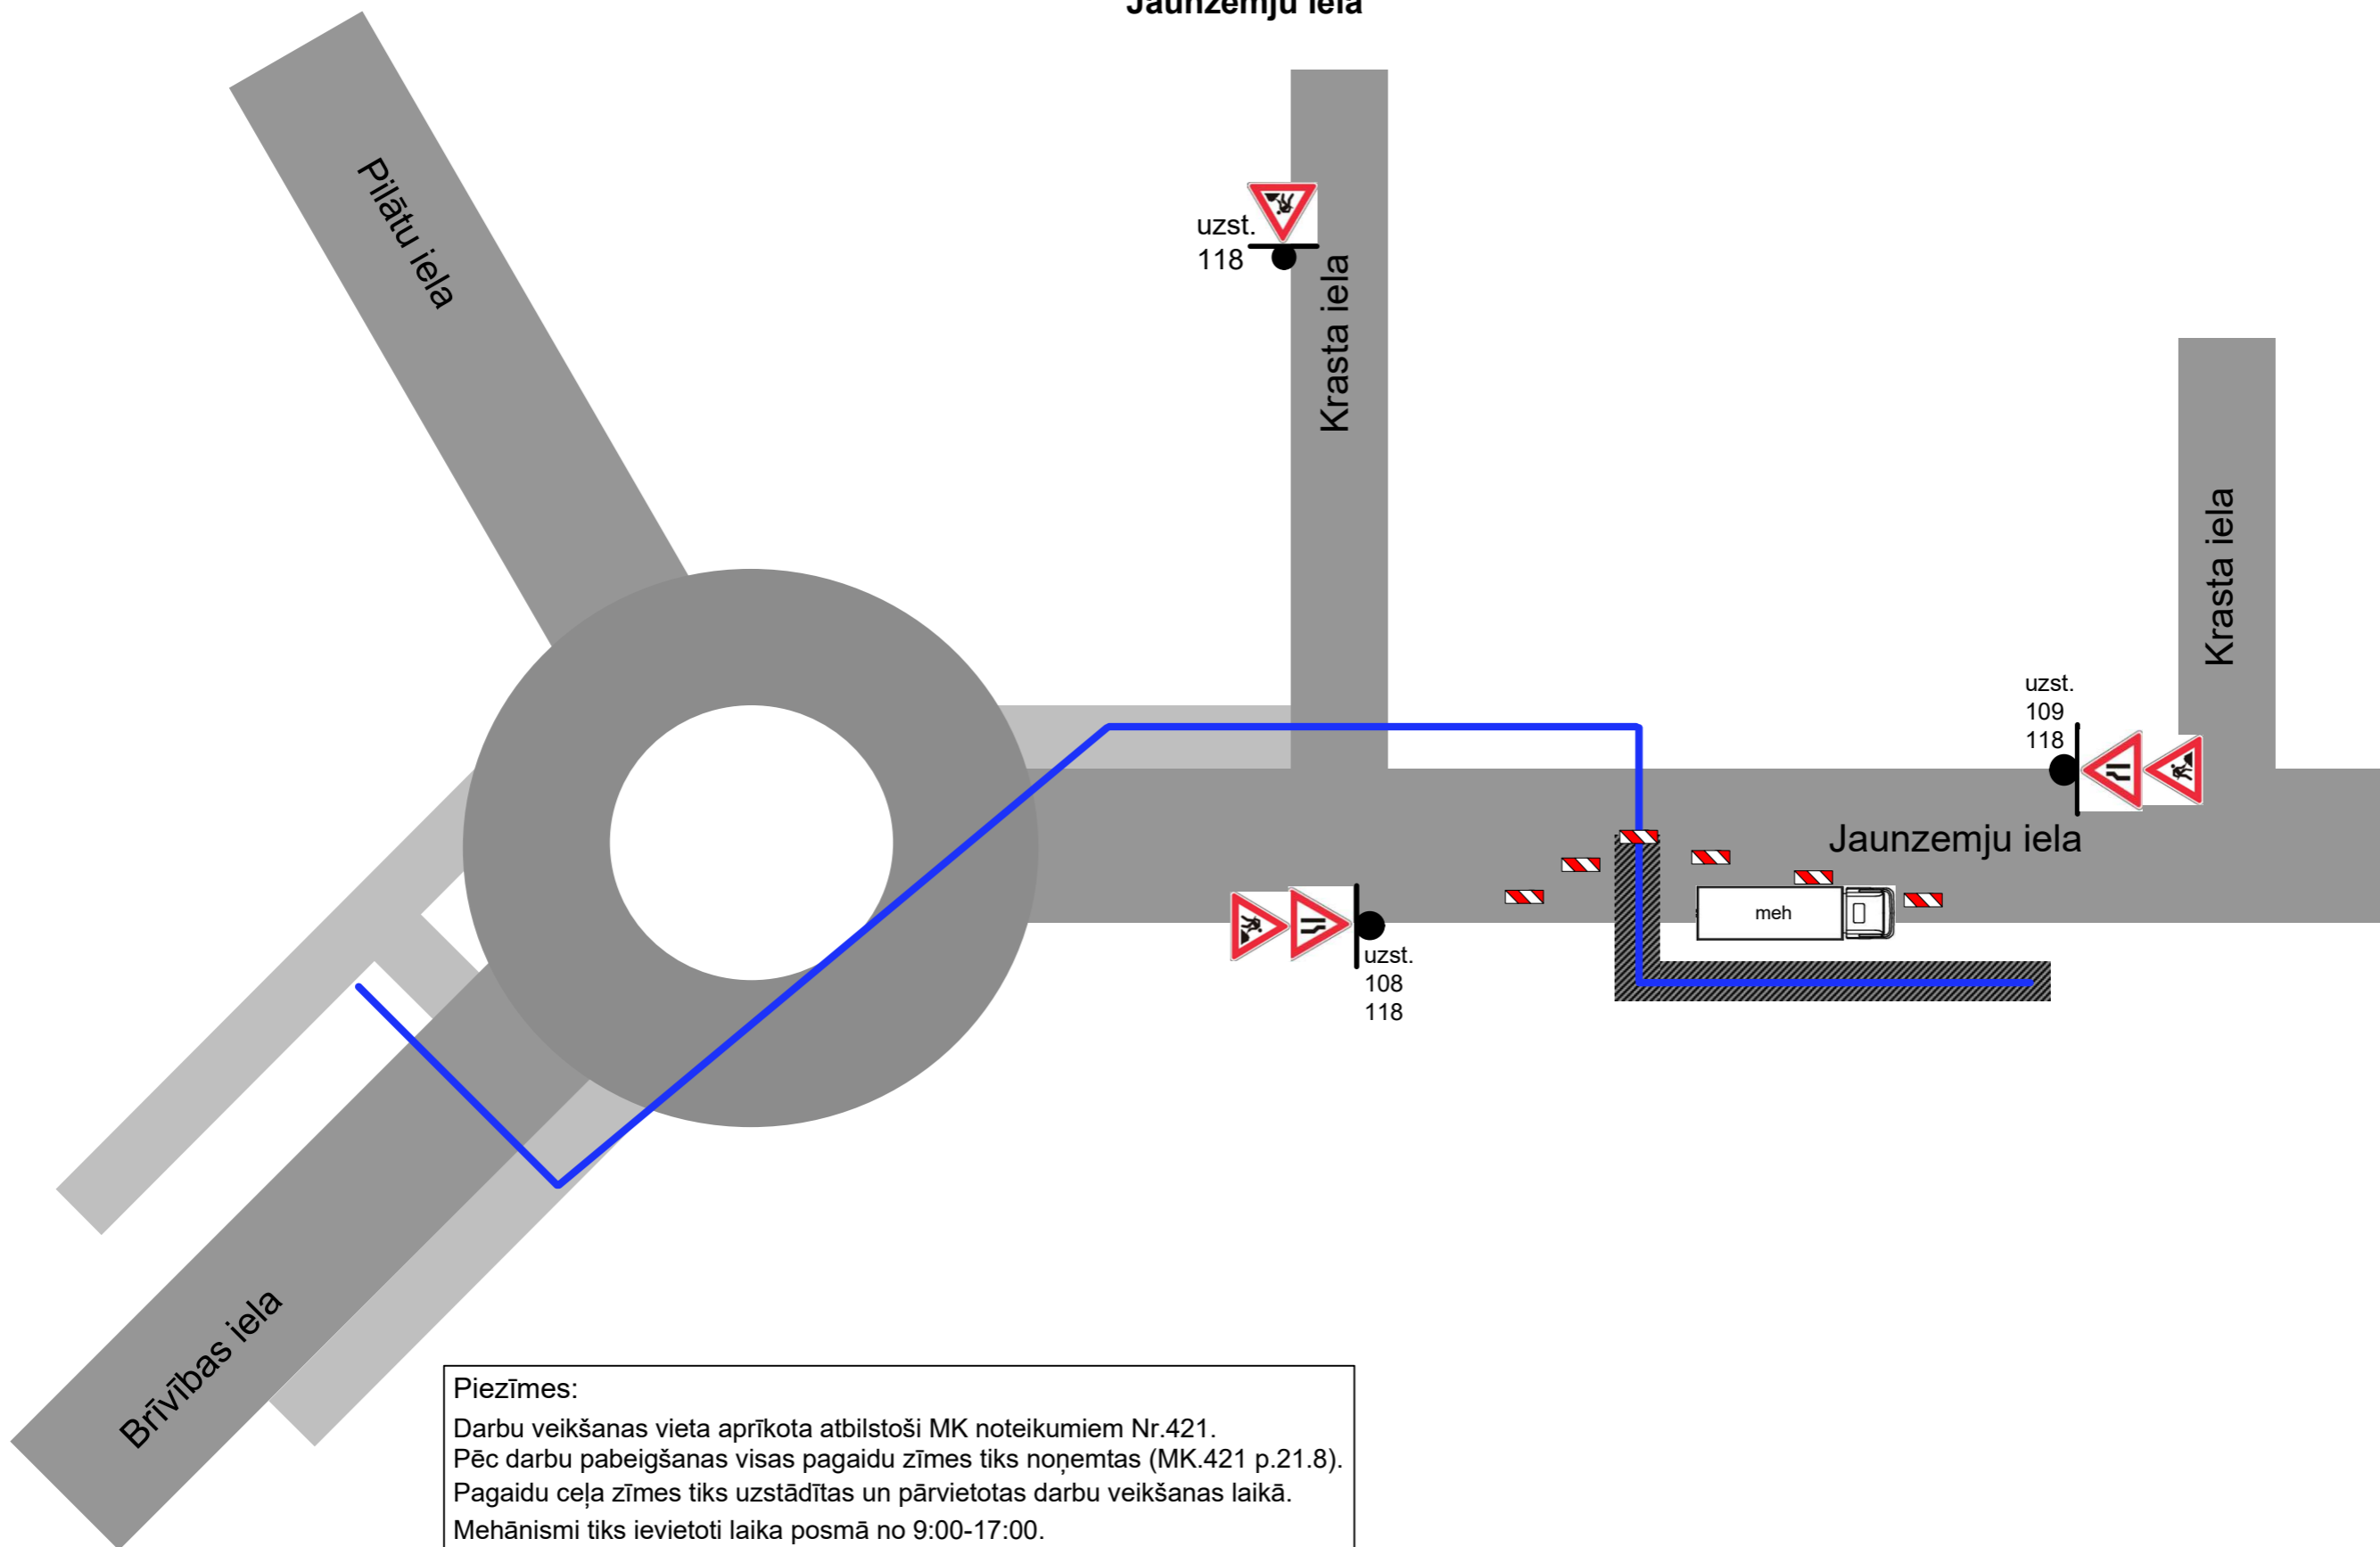
-  Rakšanas darbu zona
-  Izbūvējamā kabeļu kanalizācijas trase
-  Būvdarbu tehnikas un mehānismu novietošana

Piezīmes:

- Darbu veikšanas vieta aprīkota atbilstoši MK noteikumiem Nr.421.
- Pēc darbu pabeigšanas visas pagaidu zīmes tiks noņemtas (MK.421 p.21.8).
- Pagaidu ceļa zīmes tiks uzstādītas un pārvietotas darbu veikšanas laikā.
- Mehānismi tiks ievietoti laika posmā no 9:00-17:00.
- Darba tehnika atradīsies darba zonā.
- Nodrošināta vietējā un operatīvā satiksme.
- Nodrošināta sabiedriskā transporta kustība un piekļuvi pieturvietām.
- Nodrošināta gājēju satiksme.
- Darba zona uz ietves, zaļajā zonā un uz ceļa nomalēm tiks norobežota ar vadstatņiem, palīgbarjerām.
- Nodrošināta piekļuve īpašumiem.
- Paredzamais izbūves laiks 40 darba dienas.

CEĻU SATIKSMES ORGANIZĀCIJAS SHĒMA



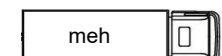
Jaunzemju iela



Piezīmes:

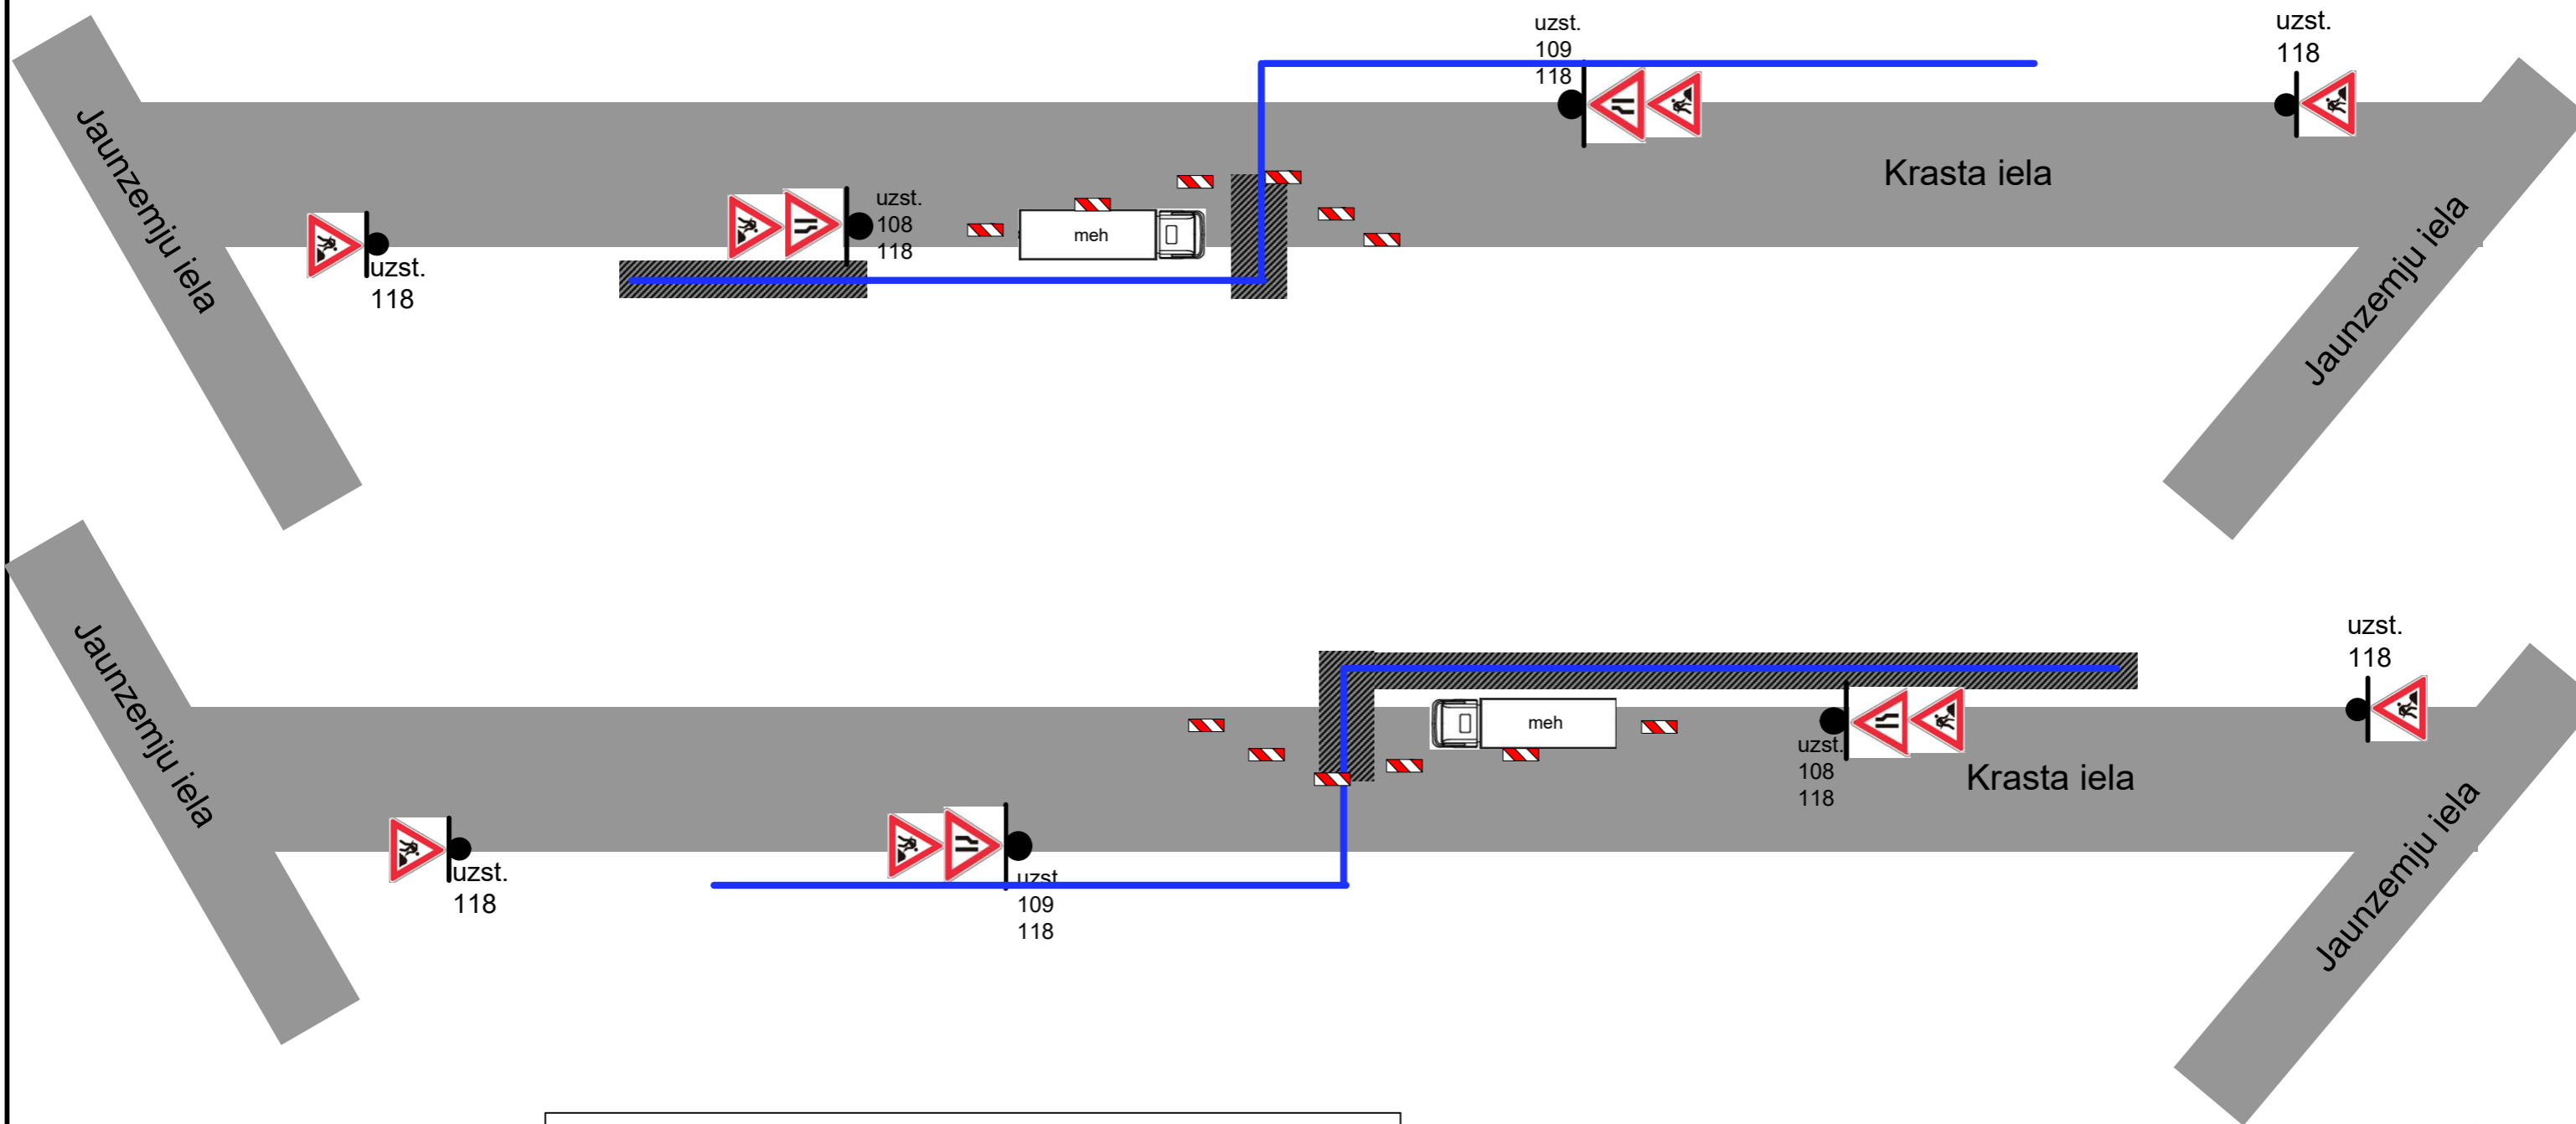
Darbu veikšanas vieta aprīkota atbilstoši MK noteikumiem Nr.421.
Pēc darbu pabeigšanas visas pagaidu zīmes tiks noņemtas (MK.421 p.21.8).
Pagaidu ceļa zīmes tiks uzstādītas un pārvietotas darbu veikšanas laikā.
Mehānismi tiks ievietoti laika posmā no 9:00-17:00.
Darba tehnika atradīsies darba zonā.
Nodrošināta vietējā un operatīvā satiksme.
Nodrošināta sabiedriskā transporta kustība un piekļuvi pieturvietām.
Nodrošināta gājēju satiksme.
Darba zona uz ietves, zaļajā zonā un uz ceļa nomalēm tiks norobežota ar vadstatņiem, palīgbarjerām.
Nodrošināta piekļuve īpašumiem.
Paredzamais izbūves laiks 40 darba dienas.

APZĪMĒJUMI:

-  Rakšanas darbu zona
-  Izbūvējamā kabeļu kanalizācijas trase
-  Būvdarbu tehnikas un mehānismu novietošana



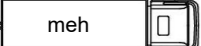
CEĻU SATIKSMES ORGANIZĀCIJAS SHĒMA

Krasta iela



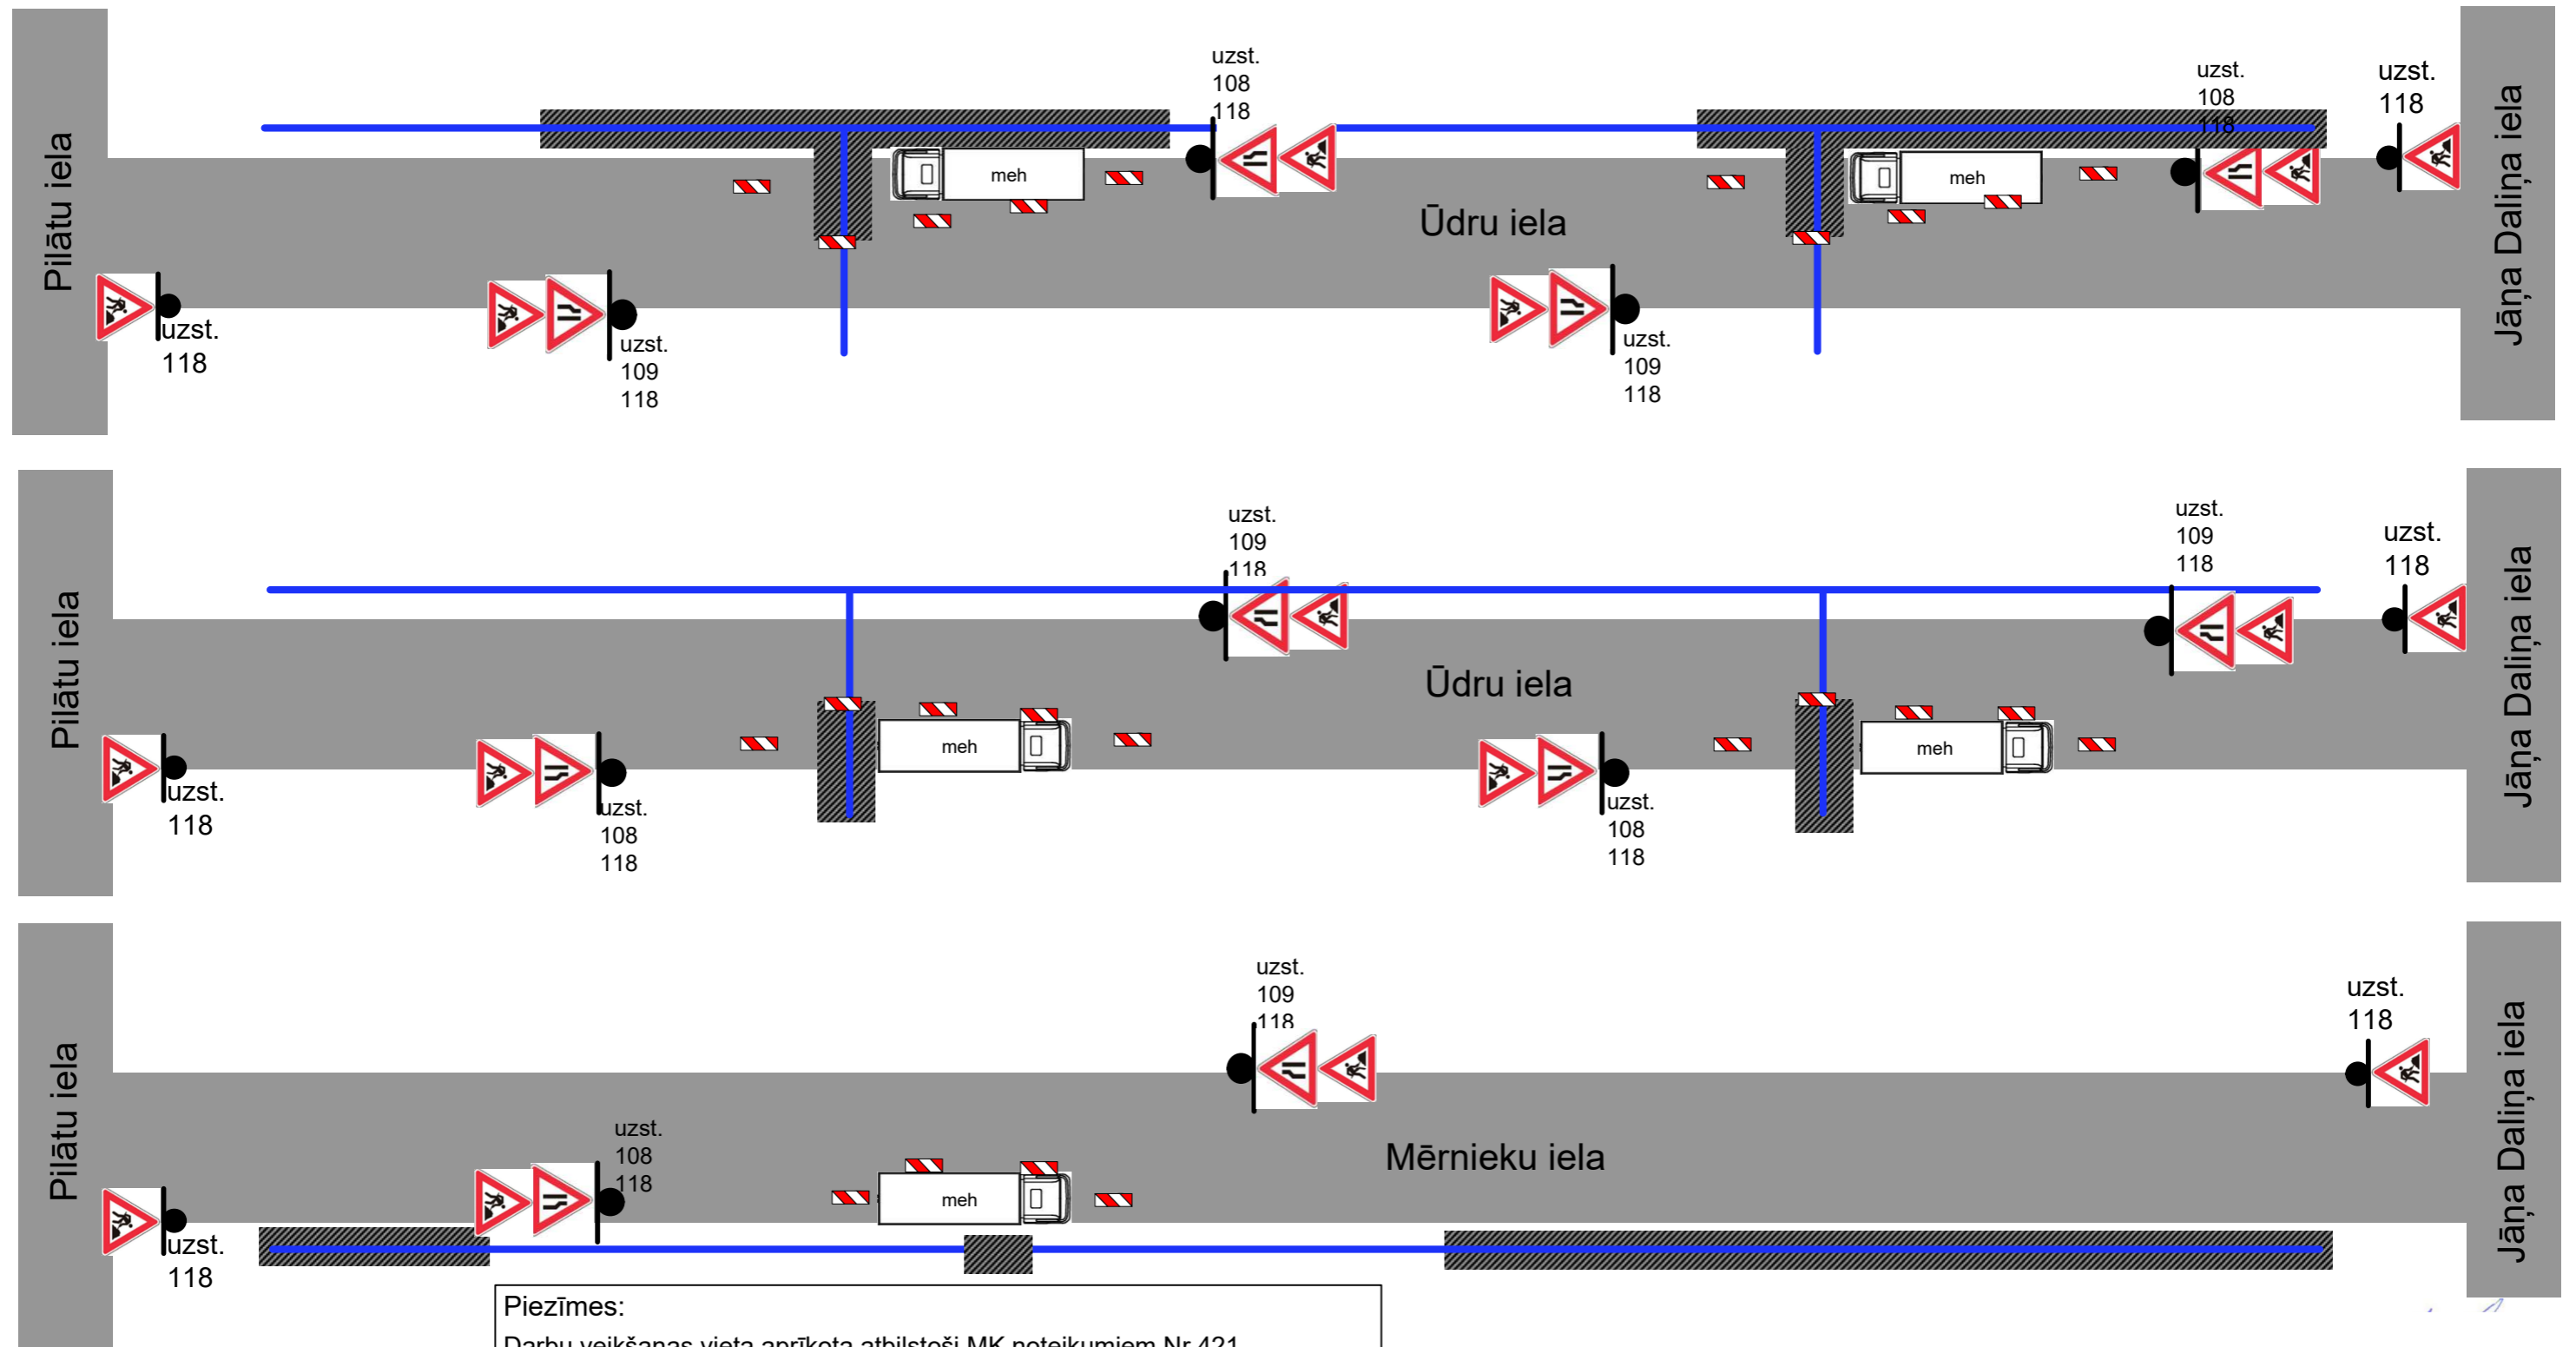
Piezīmes:

Darbu veikšanas vieta aprīkota atbilstoši MK noteikumiem Nr.421.
 Pēc darbu pabeigšanas visas pagaidu zīmes tiks noņemtas (MK.421 p.21.8).
 Pagaidu ceļa zīmes tiks uzstādītas un pārvietotas darbu veikšanas laikā.
 Mehānismi tiks ievietoti laika posmā no 9:00-17:00.
 Darba tehnika atradīsies darba zonā.
 Nodrošināta vietējā un operatīvā satiksme.
 Nodrošināta sabiedriskā transporta kustība un piekļuvi pieturvietām.
 Nodrošināta gājēju satiksme.
 Darba zona uz ietves, zaļajā zonā un uz ceļa nomalēm tiks norobežota ar vadstatņiem, palīgbarjerām.
 Nodrošināta piekļuve īpašumiem.
 Paredzamais izbūves laiks 40 darba dienas.



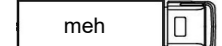
- APZĪMĒJUMI:**
-  Rakšanas darbu zona
 -  Izbūvējamā kabeļu kanalizācijas trase
 -  Būvdarbu tehnikas un mehānismu novietošana

CEĻU SATIKSMES ORGANIZĀCIJAS SHĒMA

Ūdru iela, Mērnieku iela,



APZĪMĒJUMI:

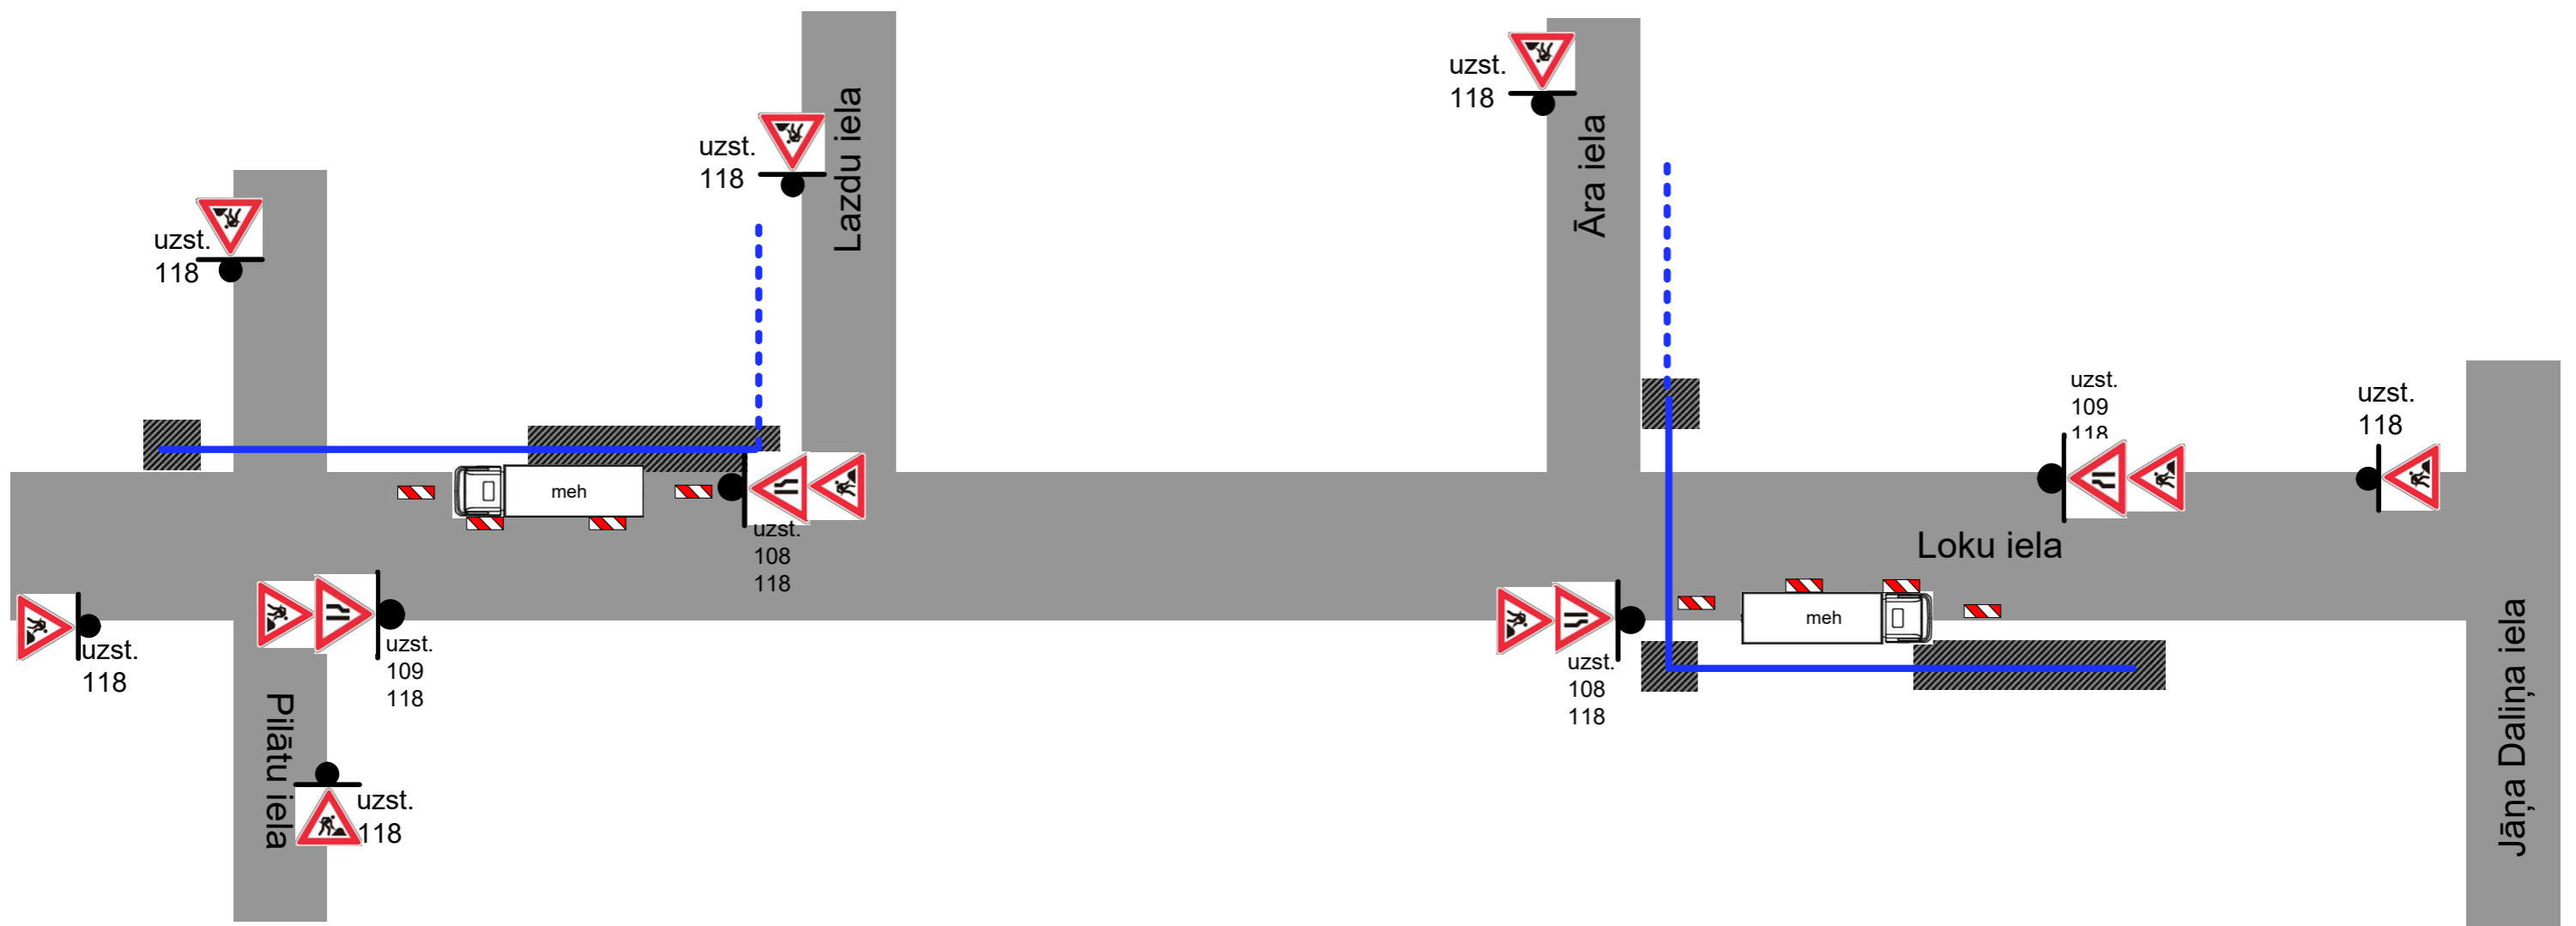
-  Rakšanas darbu zona
-  Izbūvējamā kabeļu kanalizācijas trase
-  Būvdarbu tehnikas un mehānismu novietošana

Piezīmes:



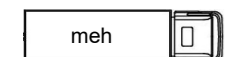
- Darbu veikšanas vieta aprīkota atbilstoši MK noteikumiem Nr.421.
- Pēc darbu pabeigšanas visas pagaidu zīmes tiks noņemtas (MK.421 p.21.8).
- Pagaidu ceļa zīmes tiks uzstādītas un pārvietotas darbu veikšanas laikā.
- Mehānismi tiks ievietoti laika posmā no 9:00-17:00.
- Darba tehnika atradīsies darba zonā.
- Nodrošināta vietējā un operatīvā satiksme.
- Nodrošināta sabiedriskā transporta kustība un piekļuvi pieturvietām.
- Nodrošināta gājēju satiksme.
- Darba zona uz ietves, zaļajā zonā un uz ceļa nomalēm tiks norobežota ar vadstatņiem, palīgbarjerām.
- Nodrošināta piekļuve īpašumiem.
- Paredzamais izbūves laiks 40 darba dienas.

CEĻU SATIKSMES ORGANIZĀCIJAS SHĒMA

Loku iela



APZĪMĒJUMI:

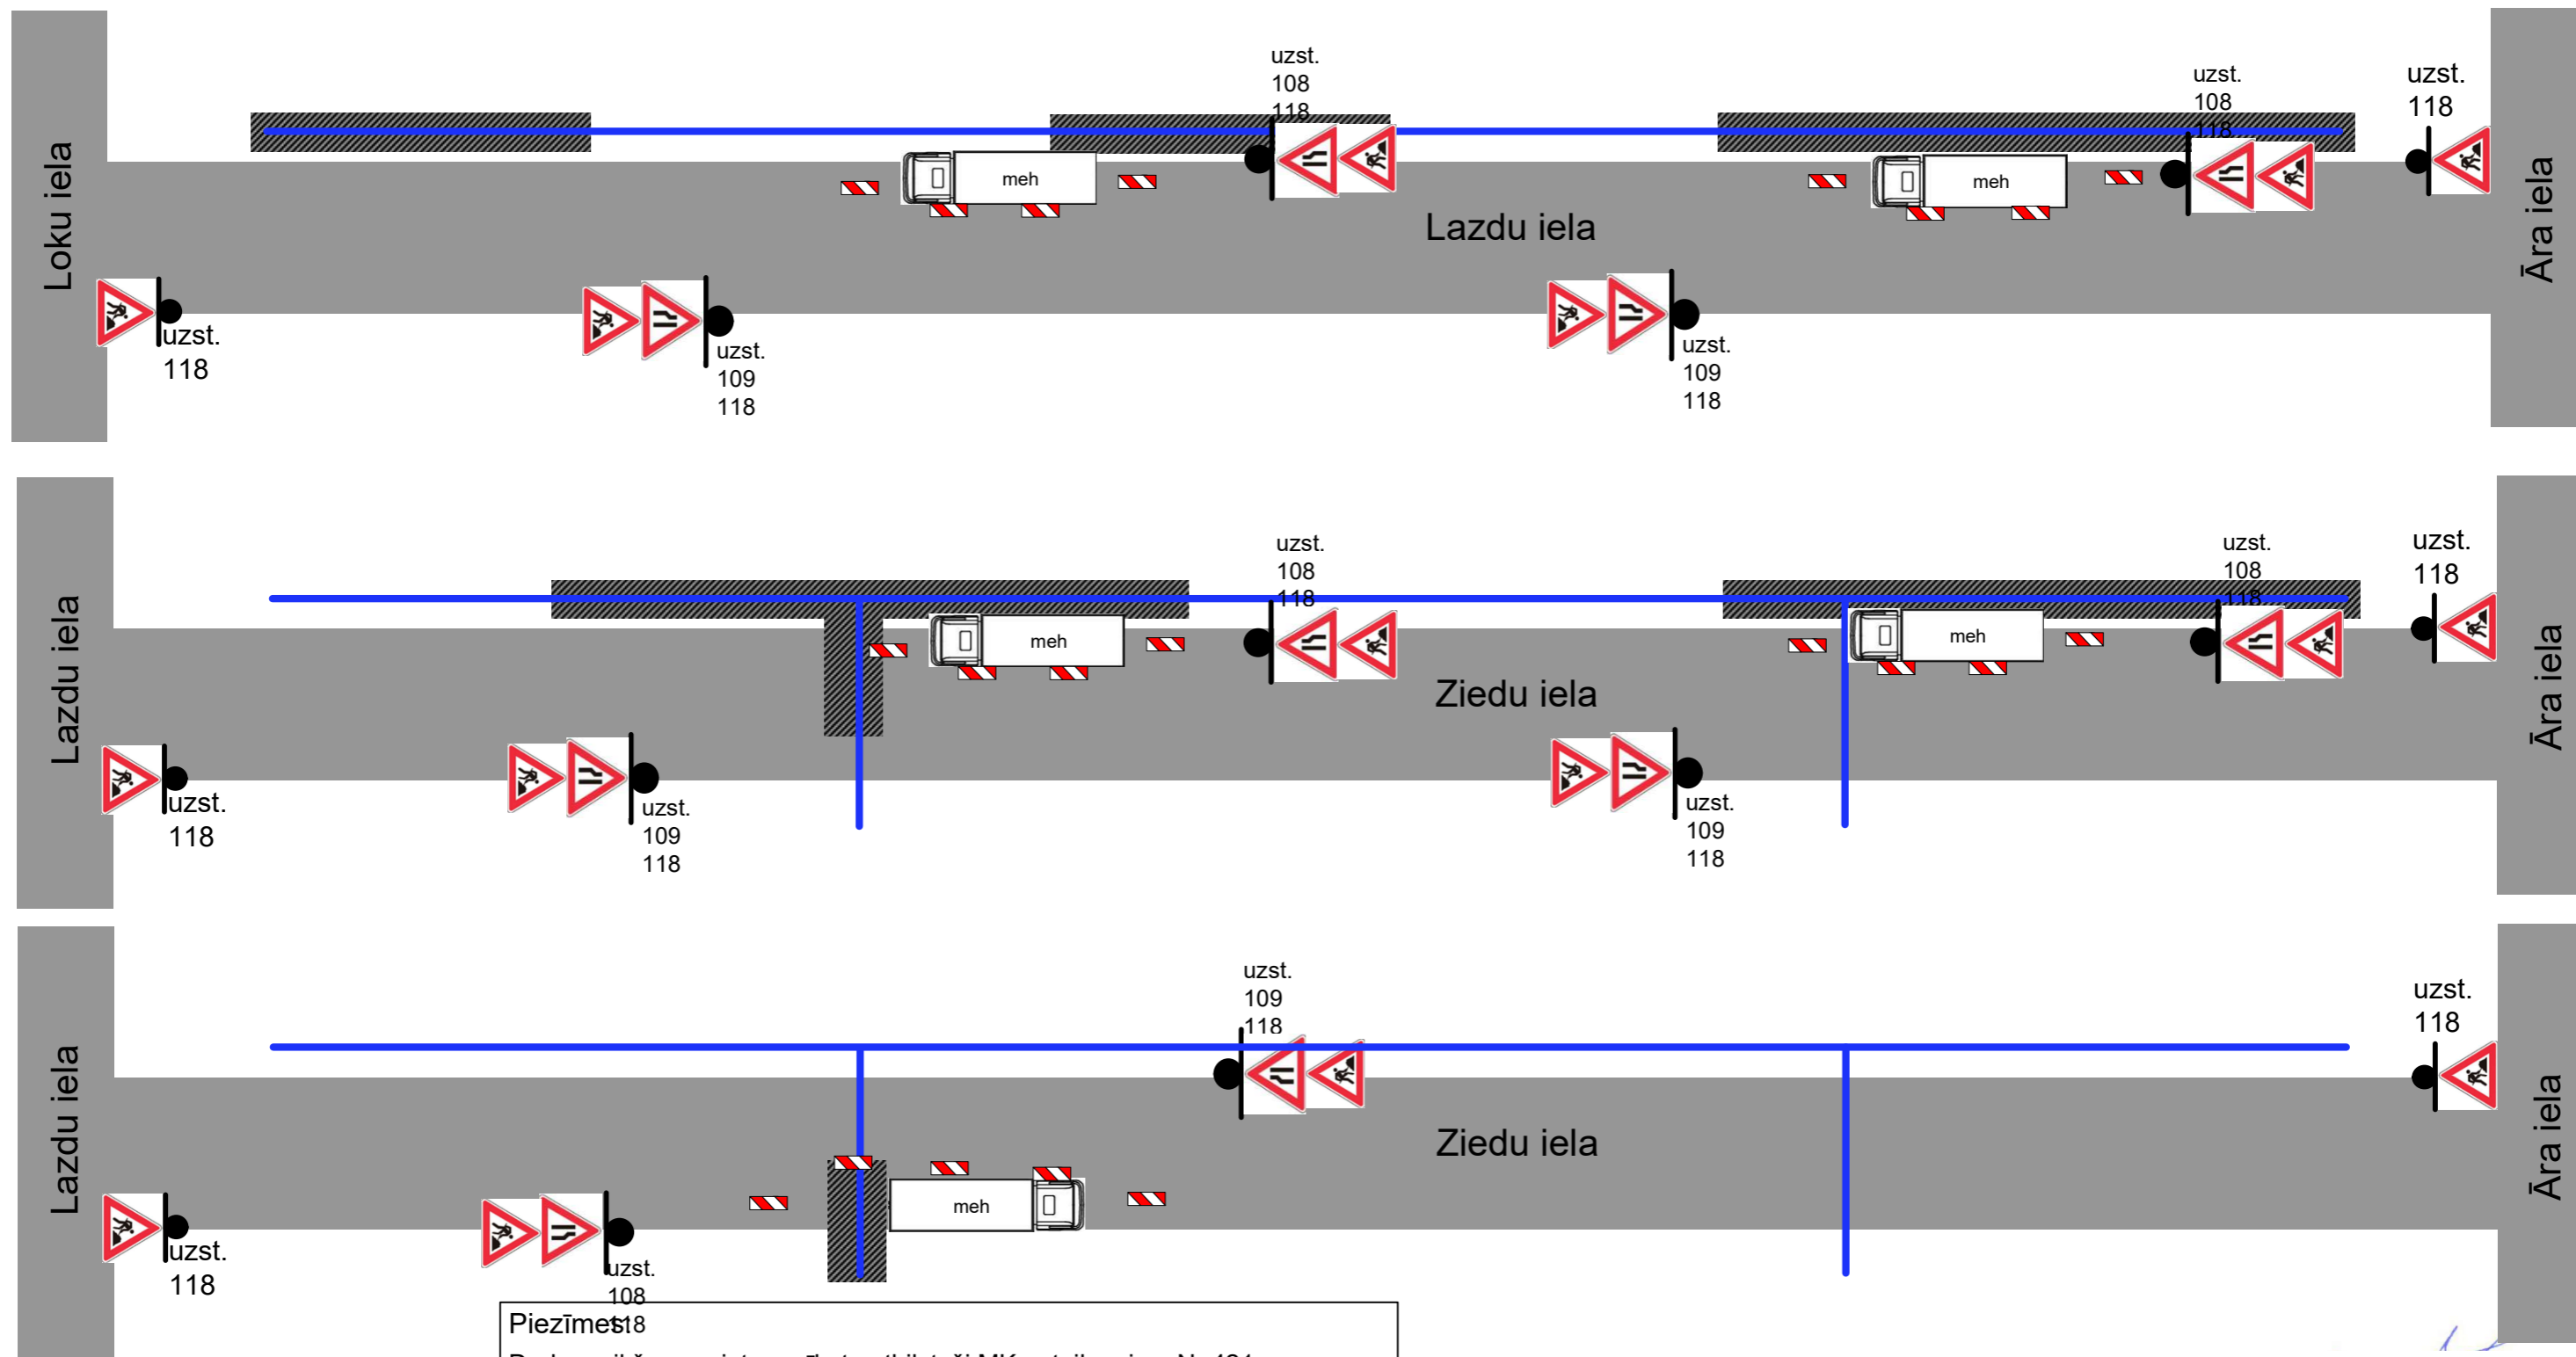
-  Rakšanas darbu zona
-  Izbūvējamā kabeļu kanalizācijas trase
-  Būvdarbu tehnikas un mehānismu novietošana

Piezīmes:

Darbu veikšanas vieta aprīkota atbilstoši MK noteikumiem Nr.421.
 Pēc darbu pabeigšanas visas pagaidu zīmes tiks noņemtas (MK.421 p.21.8).
 Pagaidu ceļa zīmes tiks uzstādītas un pārvietotas darbu veikšanas laikā.
 Mehānismi tiks ievietoti laika posmā no 9:00-17:00.
 Darba tehnika atradīsies darba zonā.
 Nodrošināta vietējā un operatīvā satiksme.
 Nodrošināta sabiedriskā transporta kustība un piekļuvi pieturvietām.
 Nodrošināta gājēju satiksme.
 Darba zona uz ietves, zaļajā zonā un uz ceļa nomalēm tiks norobežota ar vadstatņiem, palīgbarjerām.
 Nodrošināta piekļuve īpašumiem.
 Paredzamais izbūves laiks 40 darba dienas.

CEĻU SATIKSMES ORGANIZĀCIJAS SHĒMA



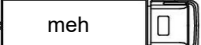
Lazdu iela, Ziedu iela



Piezīmes:

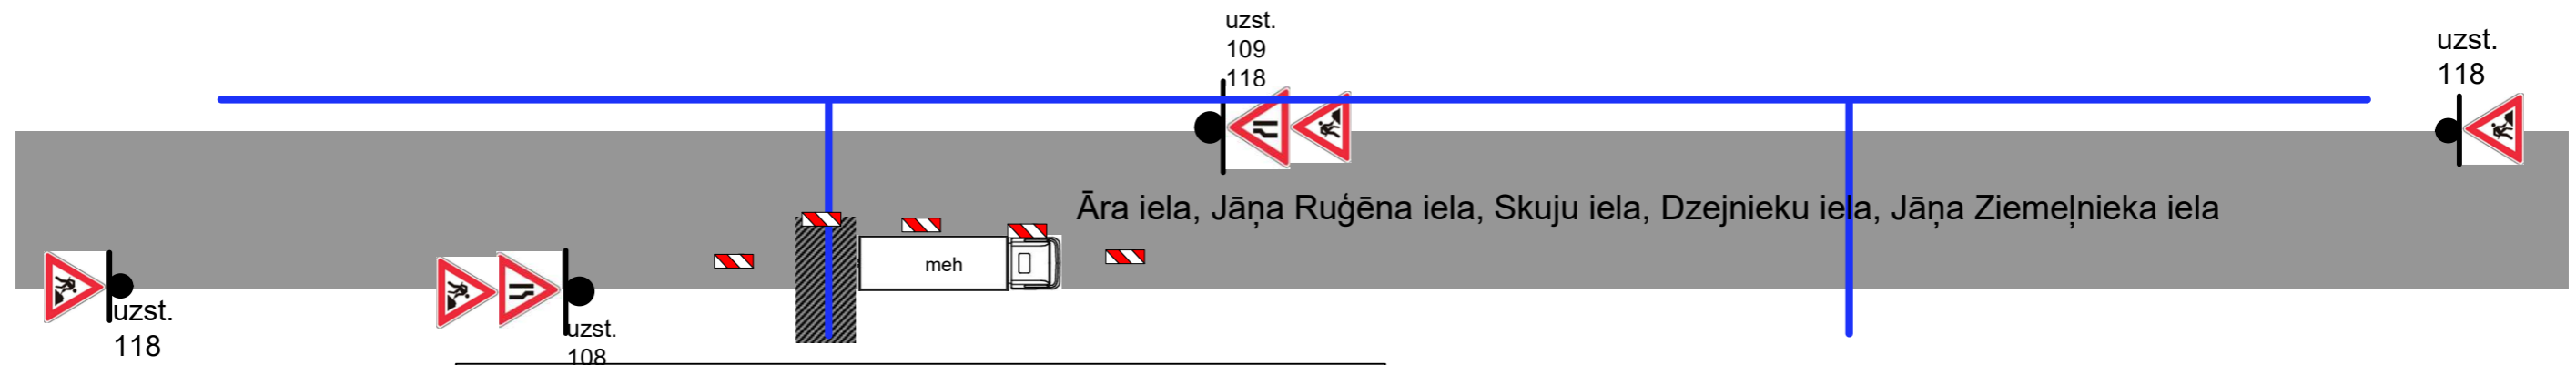
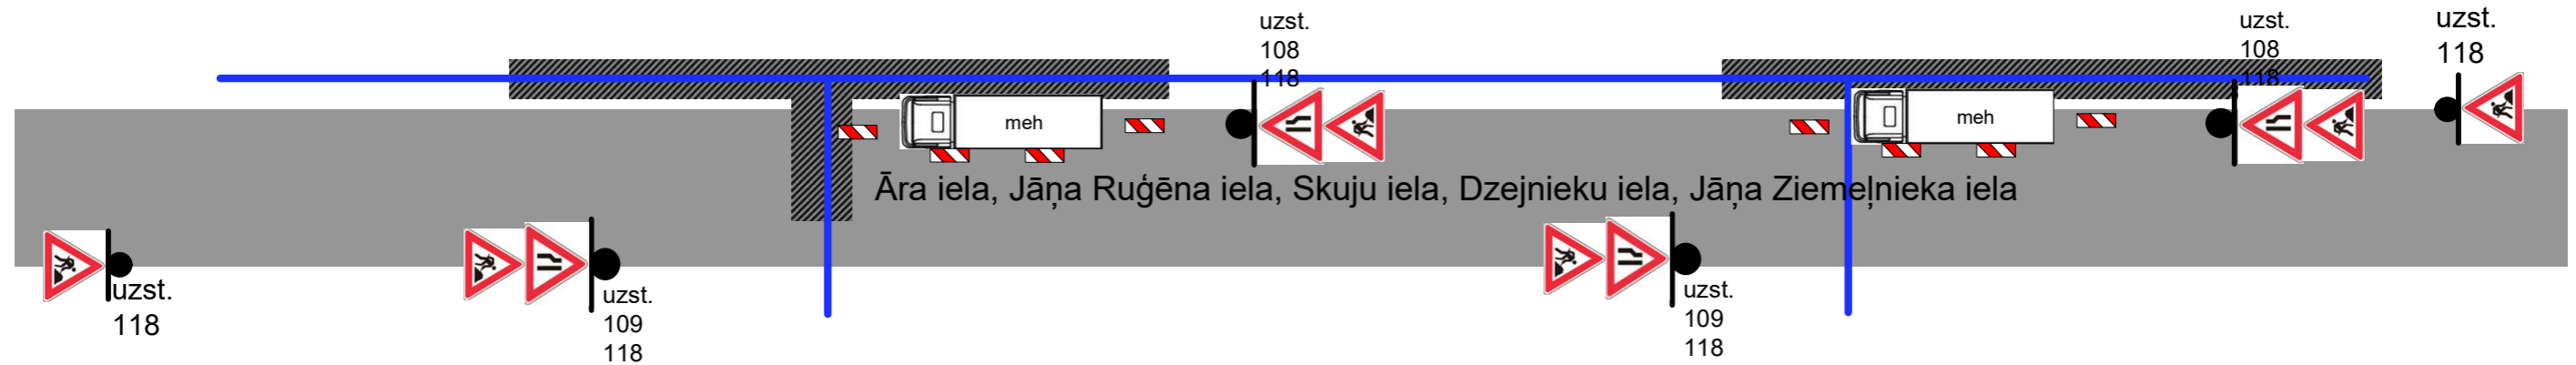
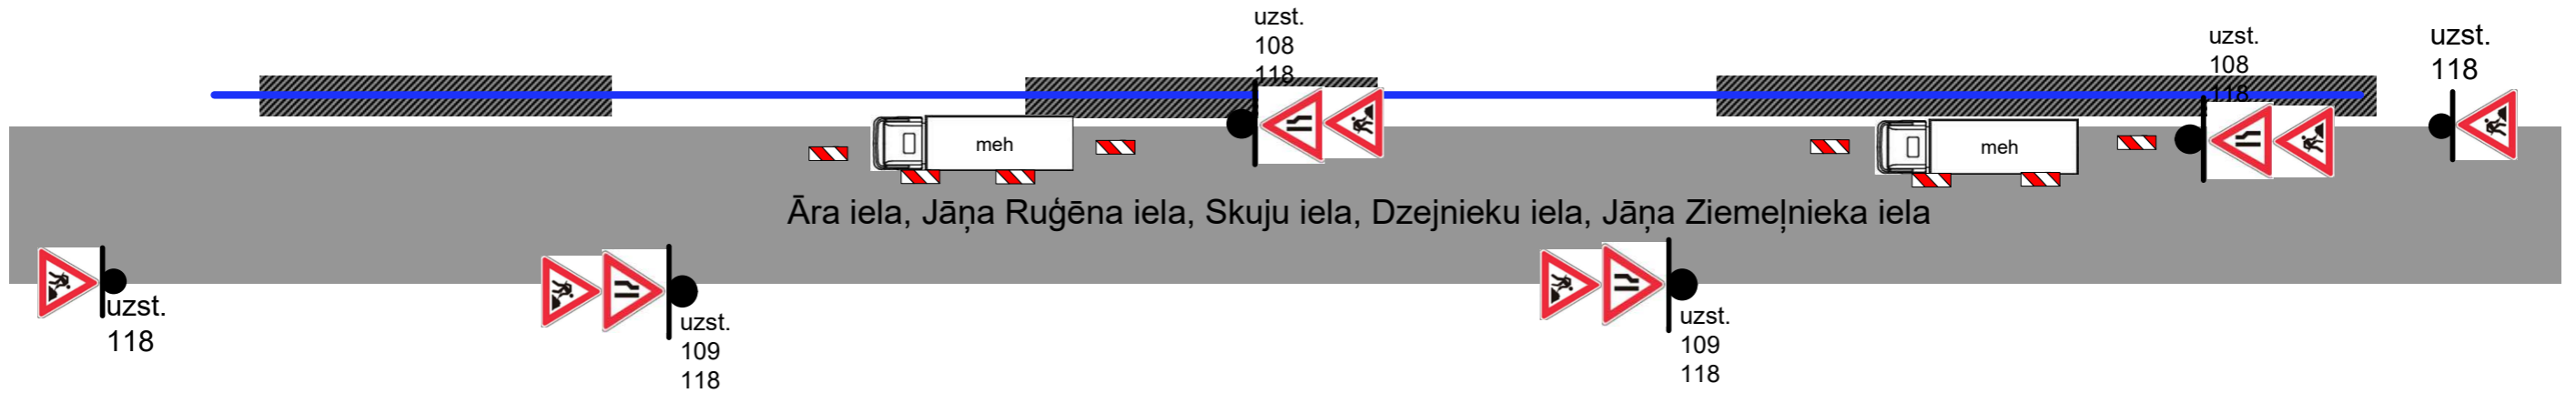
Darbu veikšanas vieta aprīkota atbilstoši MK noteikumiem Nr.421.
 Pēc darbu pabeigšanas visas pagaidu zīmes tiks noņemtas (MK.421 p.21.8).
 Pagaidu ceļa zīmes tiks uzstādītas un pārvietotas darbu veikšanas laikā.
 Mehānismi tiks ievietoti laika posmā no 9:00-17:00.
 Darba tehnika atradīsies darba zonā.
 Nodrošināta vietējā un operatīvā satiksme.
 Nodrošināta sabiedriskā transporta kustība un piekļuvi pieturvietām.
 Nodrošināta gājēju satiksme.
 Darba zona uz ietves, zaļajā zonā un uz ceļa nomalēm tiks norobežota ar vadstatņiem, palīgbarjerām.
 Nodrošināta piekļuve īpašumiem.
 Paredzamais izbūves laiks 40 darba dienas.

APZĪMĒJUMI:

-  Rakšanas darbu zona
-  Izbūvējamā kabeļu kanalizācijas trase
-  Būvdarbu tehnikas un mehānismu novietošana

CEĻU SATIKSMES ORGANIZĀCIJAS SHĒMA

Āra iela, Jāņa Ruģēna iela, Skuju iela, Dzejnieku iela, Jāņa Ziemeļnieka iela (principiāla shēma)



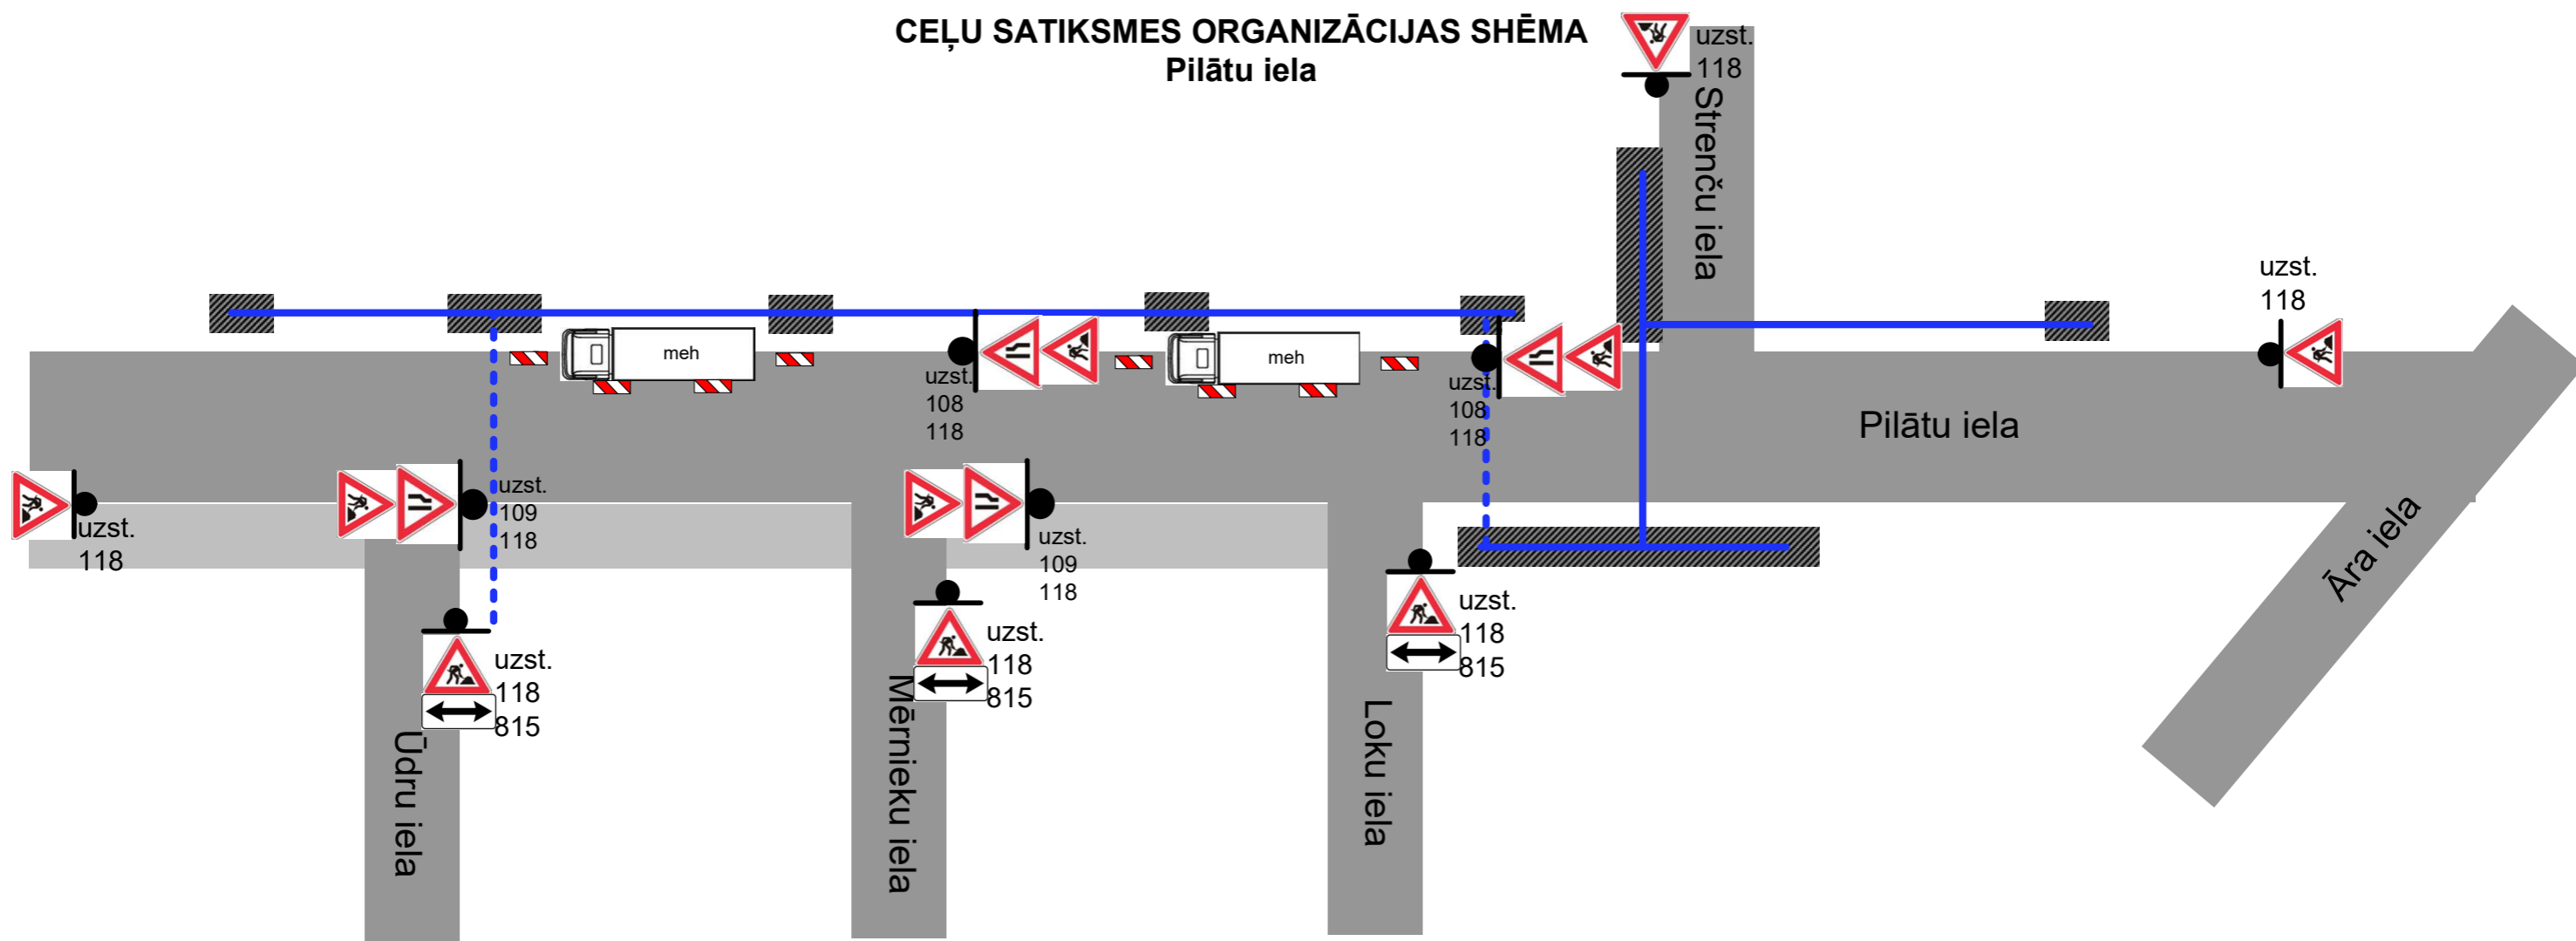
Piezīmes:

Darbu veikšanas vieta aprīkota atbilstoši MK noteikumiem Nr.421.
 Pēc darbu pabeigšanas visas pagaidu zīmes tiks noņemtas (MK.421 p.21.8).
 Pagaidu ceļa zīmes tiks uzstādītas un pārvietotas darbu veikšanas laikā.
 Mehānismi tiks ievietoti laika posmā no 9:00-17:00.
 Darba tehnika atradīsies darba zonā.
 Nodrošināta vietējā un operatīvā satiksme.
 Nodrošināta sabiedriskā transporta kustība un piekļuvi pieturvietām.
 Nodrošināta gājēju satiksme.
 Darba zona uz ietves, zaļajā zonā un uz ceļa nomalēm tiks norobežota ar vadstatņiem, palīgbarjerām.
 Nodrošināta piekļuve īpašumiem.
 Paredzamais izbūves laiks 40 darba dienas.



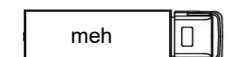
APZĪMĒJUMI:

- Rakšanas darbu zona*
- Izbūvējamā kabeļu kanalizācijas trase*
- Būvdarbu tehnikas un mehānismu novietošana*

CEĻU SATIKSMES ORGANIZĀCIJAS SHĒMA Pilātu iela



APZĪMĒJUMI:

-  Rakšanas darbu zona
-  Izbūvējamā kabeļu kanalizācijas trase
-  Būvdarbu tehnikas un mehānismu novietošana

Piezīmes:

- Darbu veikšanas vieta aprīkota atbilstoši MK noteikumiem Nr.421.
- Pēc darbu pabeigšanas visas pagaidu zīmes tiks noņemtas (MK.421 p.21.8).
- Pagaidu ceļa zīmes tiks uzstādītas un pārvietotas darbu veikšanas laikā.
- Mehānismi tiks ievietoti laika posmā no 9:00-17:00.
- Darba tehnika atradīsies darba zonā.
- Nodrošināta vietējā un operatīvā satiksme.
- Nodrošināta sabiedriskā transporta kustība un piekļuvi pieturvietām.
- Nodrošināta gājēju satiksme.
- Darba zona uz ietves, zaļajā zonā un uz ceļa nomalēm tiks norobežota ar vadstatņiem, palīgbarjerām.
- Nodrošināta piekļuve īpašumiem.
- Paredzamais izbūves laiks 40 darba dienas.