


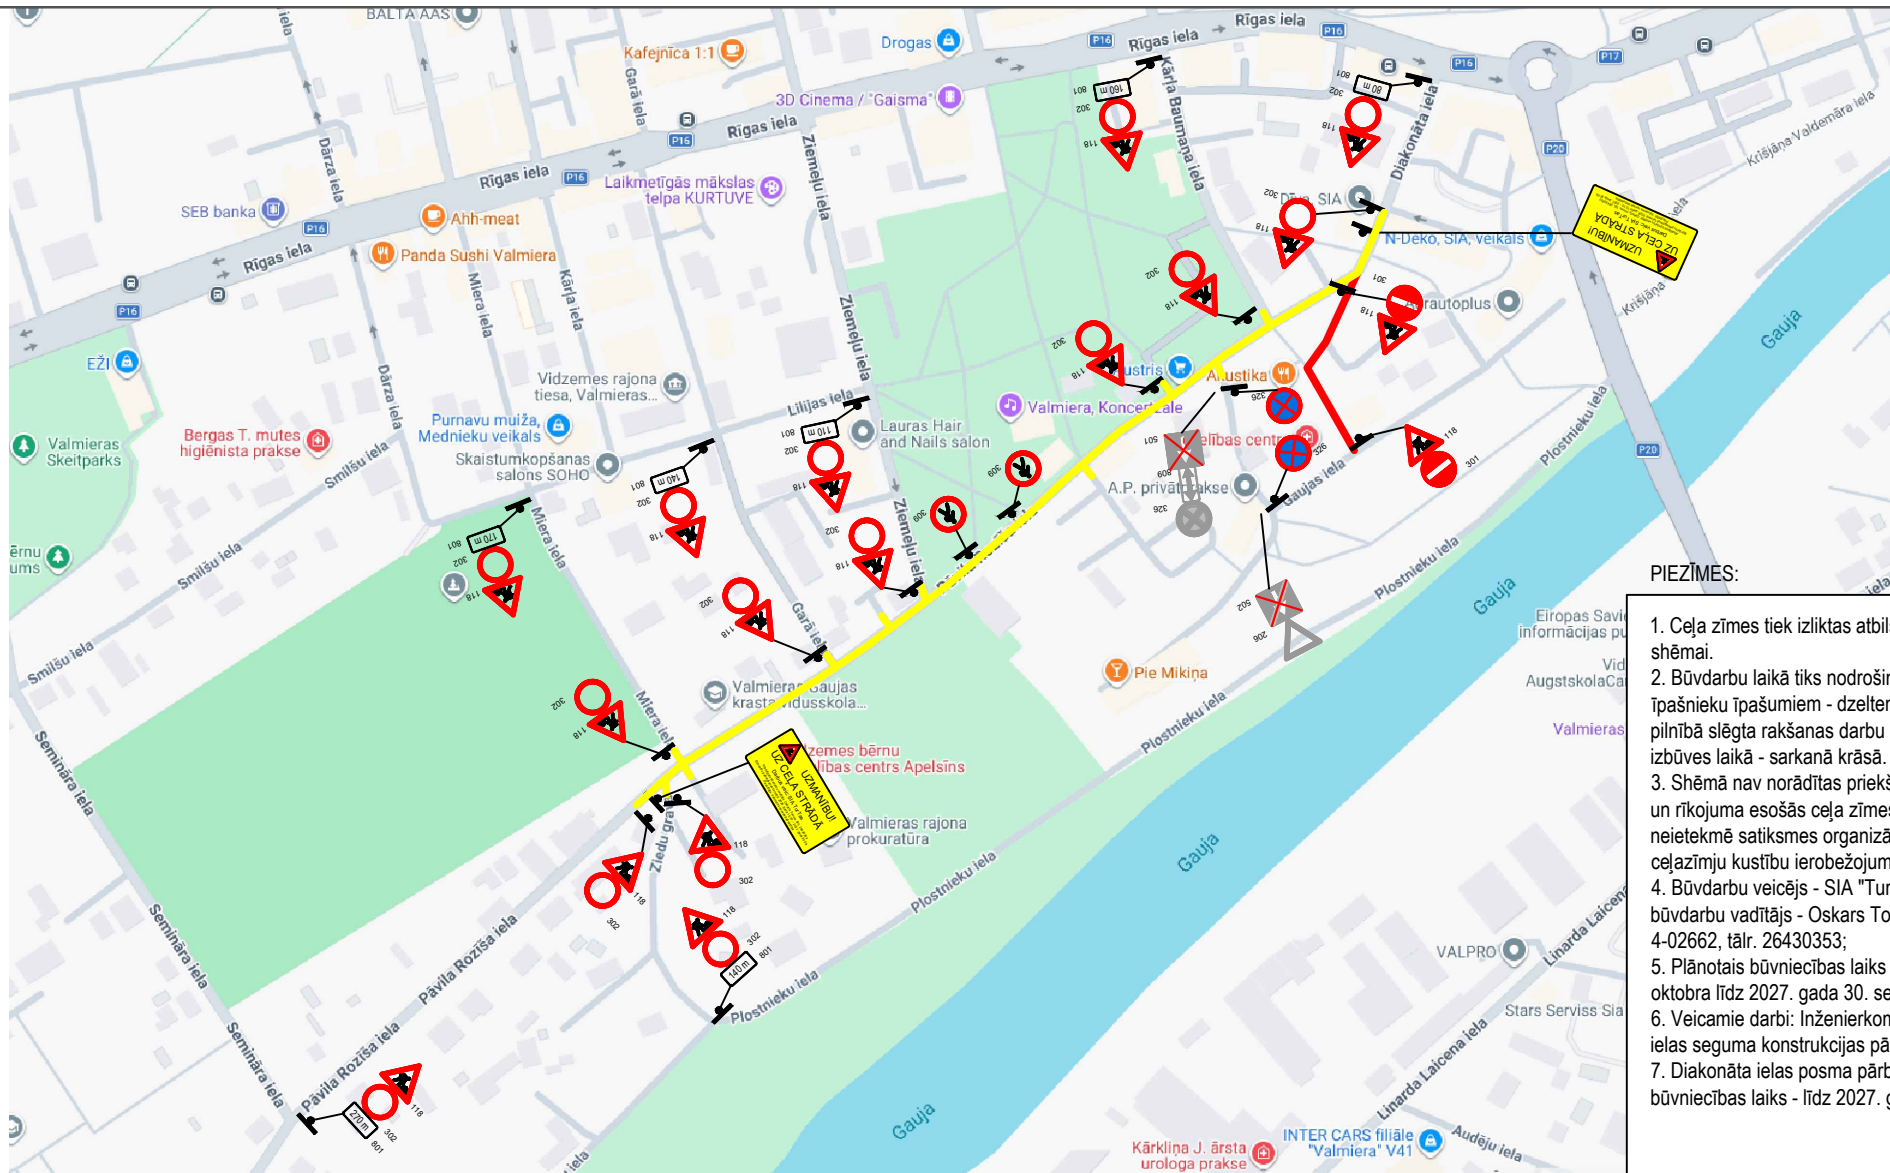

PIEZĪMES:

1. Ceļa zīmes tiek izliktas atbilstoši apstiprinātai shēmai.
2. Būvdarbu laikā tiks nodrošināta piekļuve īpašnieku īpašumiem - dzeltenā krāsā. Iela tiks pilnībā slēgta rakšanas darbu un inženiertīklu izbūves laikā - sarkanā krāsā.
3. Shēmā nav norādītas priekšrocības, aizlieguma un rīkojuma esošās ceļa zīmes, kuras nekādā veidā neietekmē satiksmes organizācijas shēmā norādīto ceļazīmju kustību ierobežojumus.
4. Būvdarbu veicējs - SIA "TurTas", atbildīgais būvdarbu vadītājs - Oskars Tooms, sert. Nr. 4-02662, tālr. 26430353;
5. Plānotais būvniecības laiks - 2026. gada 15. oktobra līdz 2027. gada 30. septembrim.
6. Veicamie darbi: Inženierkomunikāciju izbūve, ielas seguma konstrukcijas pārbūve.
7. Diakonāta ielas posma pārbūves plānotais būvniecības laiks - līdz 2027. gada 15. februārim.

APZĪMĒJUMI

-  537 Ceļa zīmes uzstādīšana un Nr.
-  Ceļa zīmes stabs
-  Ielas pārbūve
-  Rakšanas darbi, ielas slēgšana
-  537 Esošās ceļa zīmes aizklāšana


Autostāvvietas24
SIA "Autostāvvietas24", Kapsētas iela 25, LV-3708
Reģ.Nr.: 40203370503, PVN Nr.: LV40203370503
Telefona Nr.: +371 203 10 420

Amats	Sastādīja	Datums
Projektētājs	A. Rusiņš	19.10.2026.

Pasūtītājs: Valmieras novada pašvaldība

Satiksmes organizācijas tehnisko līdzekļu uzstādīšanas shēma

2. shēma

Adrese: Pāvila Rozīša iela (posmā no Diakonāta ielas līdz Miera ielai) un Diakonāta, Kārļa Baumaņa un Pāvila Rozīša ielu krustojums un skvērs, Valmierā, Valmieras novadā

Stadija	Lapa	Mērogs
SO	1/1	BM