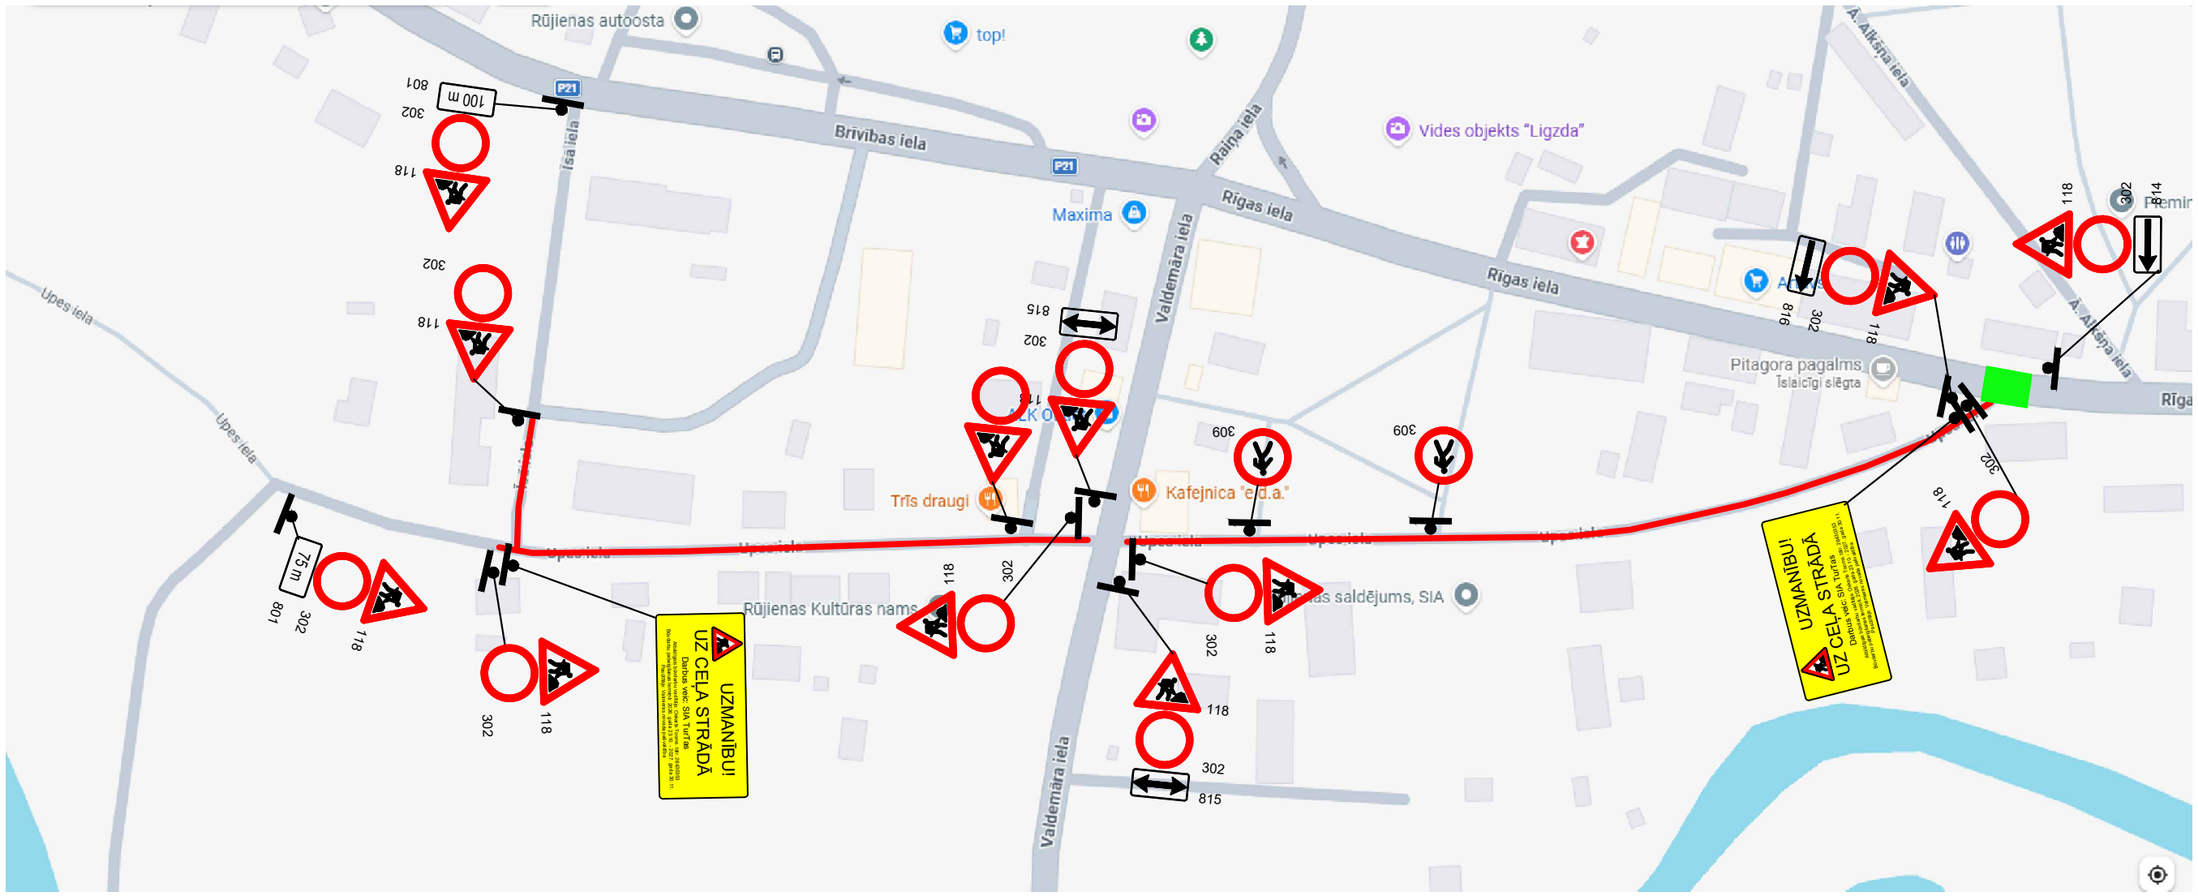

PIEZĪMES:

1. Ceļa zīmes tiek izliktas atbilstoši apstiprinātai shēmai.
2. Būvdarbu laikā tiks nodrošināta piekļuve īpašnieku īpašumiem.
3. Shēmā nav norādītas priekšrocības, aizlieguma un rīkojuma esošās ceļa zīmes, kuras nekādā veidā neietekmē satiksmes organizācija sshēmā norādīto ceļazīmju kustību ierobežojumus.
4. Būvdarbu veicējs - SIA "TurTas", atbildīgais būvdarbu vadītājs - Oskars Tooms, sert. Nr. 4-02662, tālr. 26430353;
5. Plānotais būvniecības laiks - 2026. gada 23. oktobra līdz 2027. gada 30. novembrim.
6. Veicamie darbi: Inženierkomunikāciju izbūve, ielas seguma konstrukcijas pārbūve, Rīgas ielā krustojuma seguma atjaunošana
7. Rīgas ielas krustojuma seguma atjaunošanu veikt atbilstoši MK noteikumi Nr. 421 "Noteikumi par darba vietu aprīkošanu uz ceļiem" shēmai Nr. 2 "Ceļš ar 1 braukšanas joslu katrā virzienā. Slēgta viena braukšanas josla, divvirzienu satiksme organizēta ar ceļa zīmēm".

APZĪMĒJUMI

- Ceļa zīmes uzstādīšana un Nr. (P 537)
- Ceļa zīmes stabs
- Ielas pārbūve
- Asfaltbetona atjaunošana

Autostāvvietas24
SIA "Autostāvvietas24", Kapsētas iela 25, LV-3708
Reģ.Nr.: 40203370503, PVN Nr.: LV40203370503
Telefona Nr.: +371 203 10 420

Amats	Sastādīja	Datums
Projektētājs	A. Rusiņš	12.10.2026.

Pasūtītājs: Valmieras novada pašvaldība

Satiksmes organizācijas tehnisko līdzekļu uzstādīšanas shēma

Adrese: Upes ielas (posmā no Rīgas ielas līdz Īsajai ielai) pārbūve Rūjienā, Valmieras novadā

Stadija	Lapa	Mērogs
SO	1/1	BM