


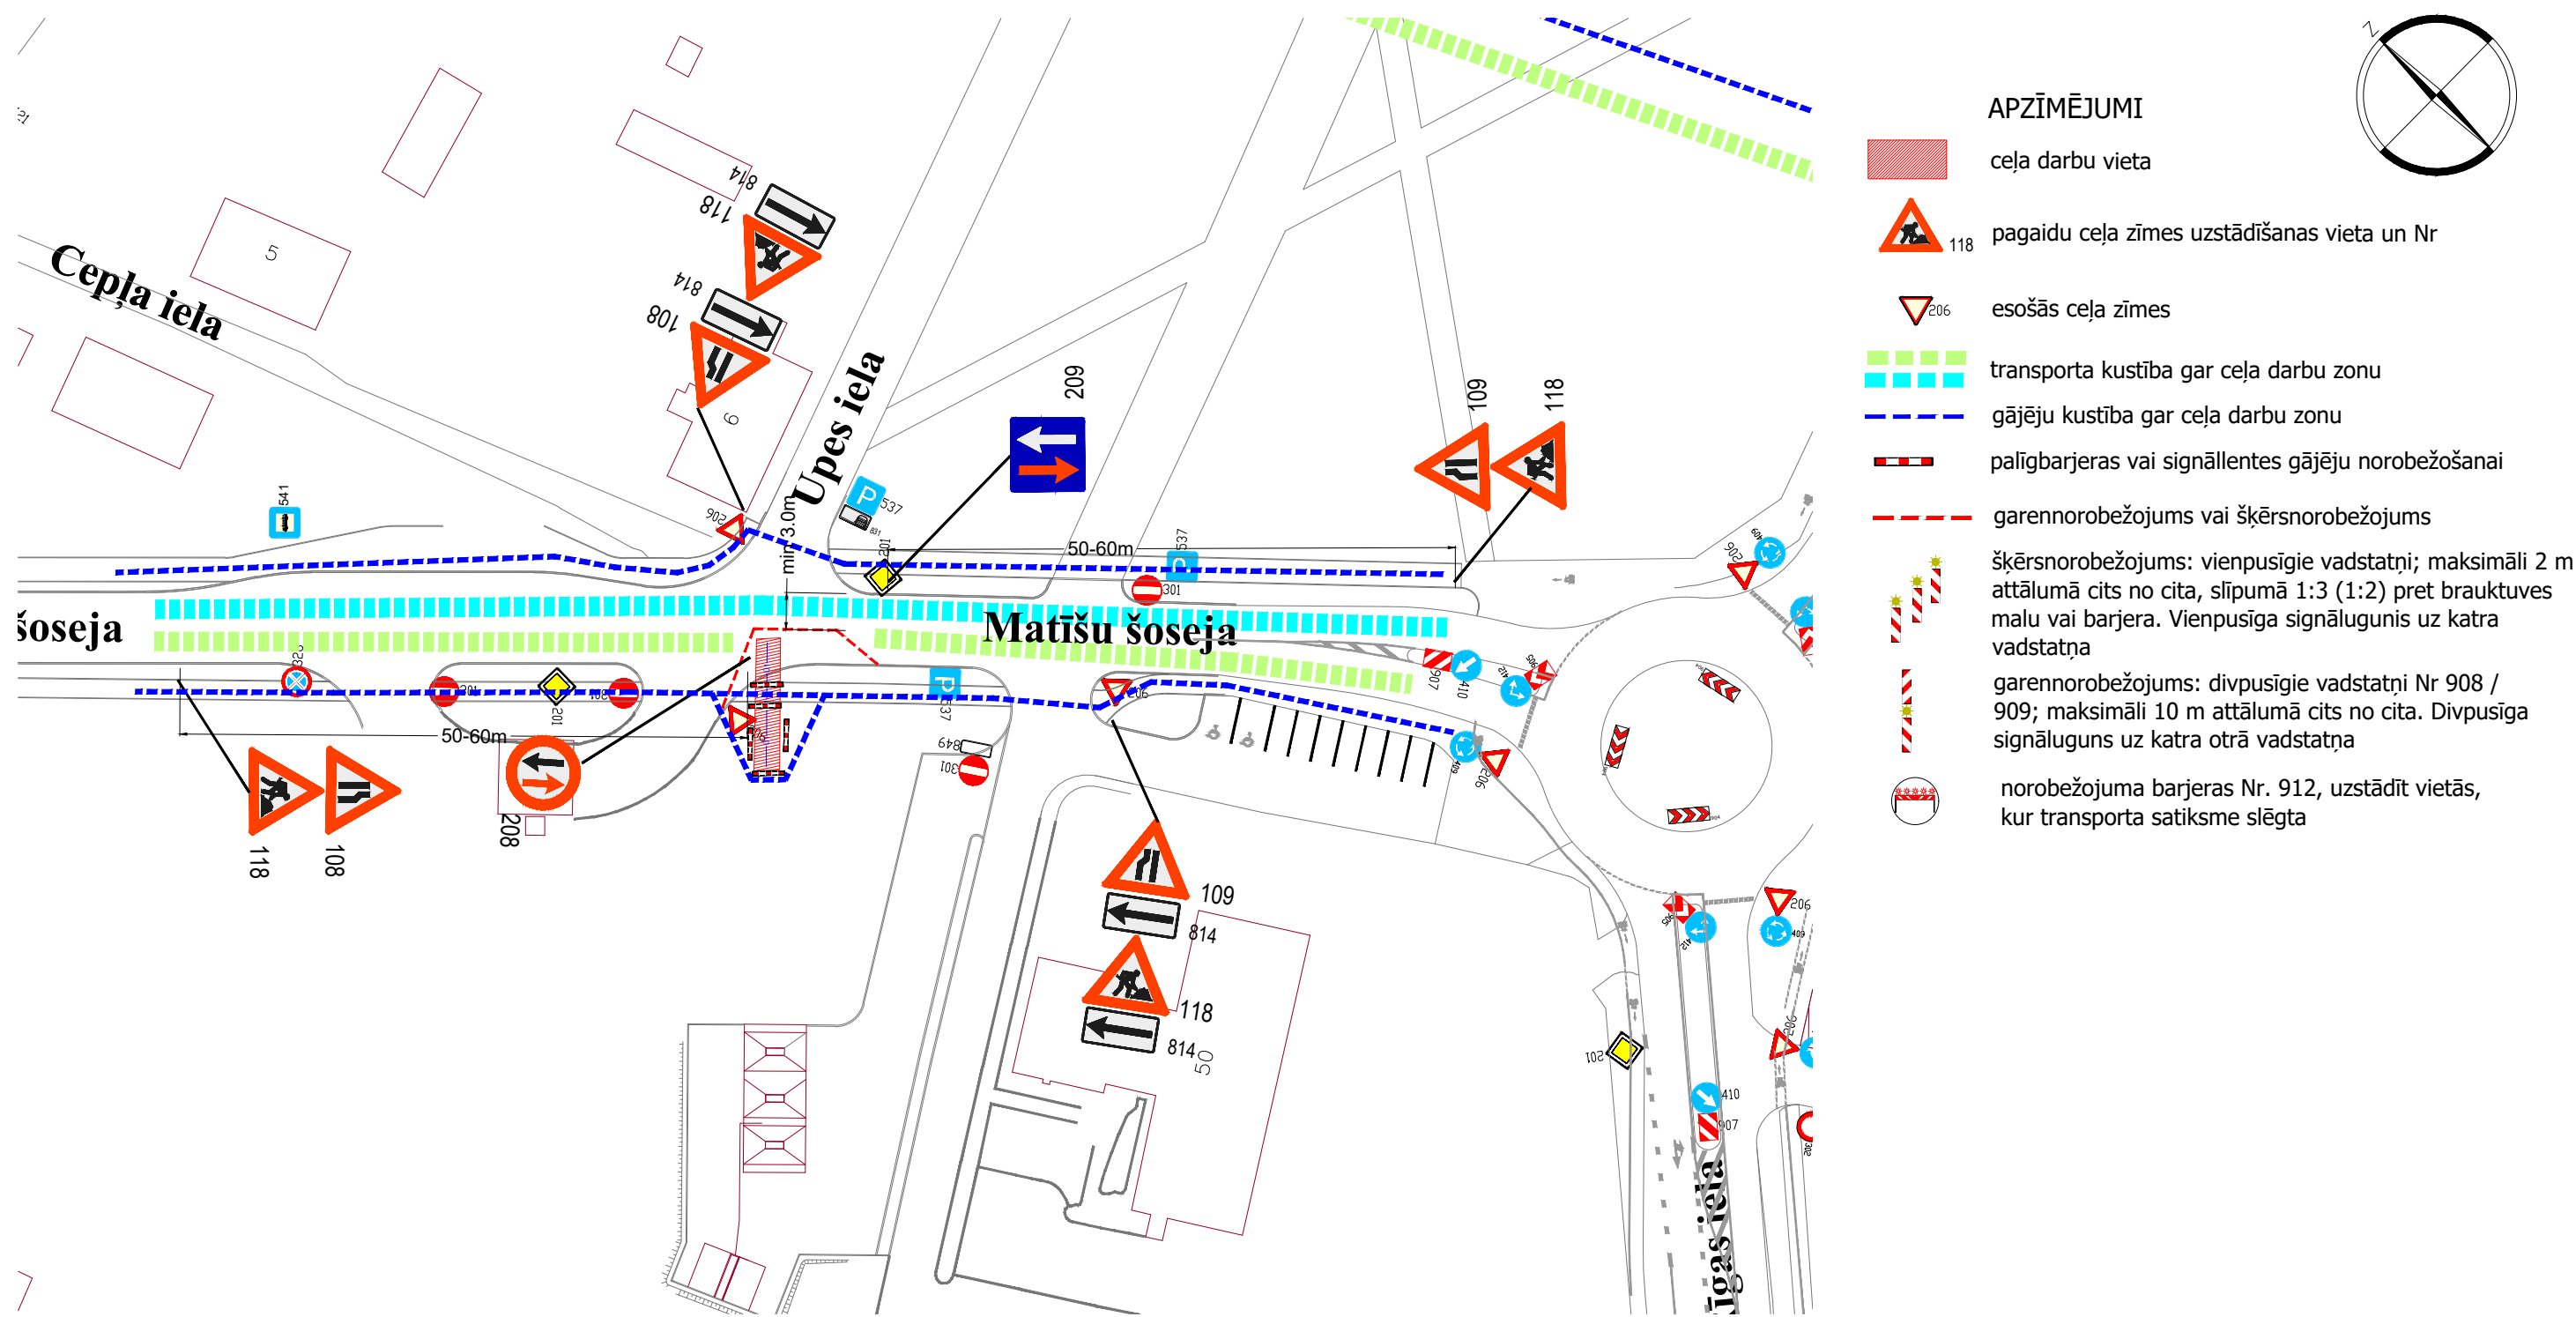

PIEZĪMES

1. Ceļa darbu vietas aprīkojumu uzstādīt atbilstoši LR MK noteikumi Nr.421 "Noteikumi par darba vietu aprīkošanu uz ceļiem" prasībām. Saskaņojums par satiksmes organizācijas tehnisko līdzekļu uzstādīšanu un noņemšanu attiecas uz to izvietojuma atbilstību normatīvajiem aktiem ceļu satiksmes drošības jomā. Ceļa zīmes izgatavot un uzstādīt atbilstoši standartam LVS 77.
2. Darbus veic SIA "ASE", atbildīgais par darbu vietas aprīkojumu - Andris Lanka, tālr.29487277, e-pasts: andris@ase.lv.
3. Shēmas plānotais darbības laiks - no 29.09.2026. līdz 05.10.2026.
4. Nodrošināt piekļūšanu objektiem slēgtā posma zonā. Pirms darbu uzsākšanas informēt objektu īpašniekus par ielas posma slēgšanas grafiku un braukšanas apgrūtinājumiem.
5. Mainot ceļa darbu vietas robežas, nodrošināt aprīkojuma atbilstošu izvietojumu. Aizsegt vai demontēt esošās ceļa zīmes, kuras ir pretrunā ar pagaidu satiksmes organizāciju.
6. Darbu veicējam ir tiesības regulēt satiksmi darbu veikšanas laikā, ja rodas neparedzēti apstākļi, kurus ar darba vietas aprīkojuma shēmā esošajiem tehniskajiem līdzekļiem nav iespējams nekavējoties novērst (MK Nr. 421 punkts 20).
7. Norobežojuma barjeras Nr.912 uzstādīt pirms satiksmei slēgtajiem ceļa darbu posmiem. Lietot vadstatņus (Nr.908, 909) vai barjeras (Nr.910, 911) darbu vietas norobežošanai no brauktuves. Izmantot palīgbarjeras vai signāllentes gājēju norobežošanai no darbu zonas.

Shēma Nr.1

Pazemes komunikāciju izbūves darbu laikā Matišu šosejas un Upes ielu krustojumā slēgta viena virziena brauktuve, divvirzienu satiksme organizēta ar ceļa zīmēm. Braukšanas joslas min. platums - 3.0 m.

Gājējiem kustība nodrošināta pa esošām ietvēm. Ja ceļa darbu zonā ietve slēgta, norobežot ar palīgbarjerām un signāllentēm, nodrošinot kustību gar darbu zonu pa blakus teritoriju. Vaļējas tranšejas gadījumā uz ietves, nodrošināt gājēju "tiltiņu"

Saava-LV SIA "Saava-LV", Alīses iela 2^a, Rīga, LV-1046 Vien.reģ.Nr. 40103129768, PVN reģ.Nr. LV 40103129768 Tālr.: 67312227, 67613303 Fakss: 67311550 Būvkomersanta reģ.apl.Nr. 3620-R	Pasūtītājs			SIA "ASE", Reģ.Nr.44103021098, Vidzemes iela 5, Smiltene, Smiltenes nov., LV-4729, Latvija	
	Objekts	Veikala ar automazgātavas telpu jaunbūve. Degvielas uzpildes stacijas nojumes nojaukšana un jauna būvniecība	Marka, Nr	Mērogs	
			SOP	-	
	Lapas nosaukums	Ceļa darbu vietas aprīkojuma uzstādīšanas shēma	Datums	Arhīva Nr	
			28.09.2026.	09/2026	