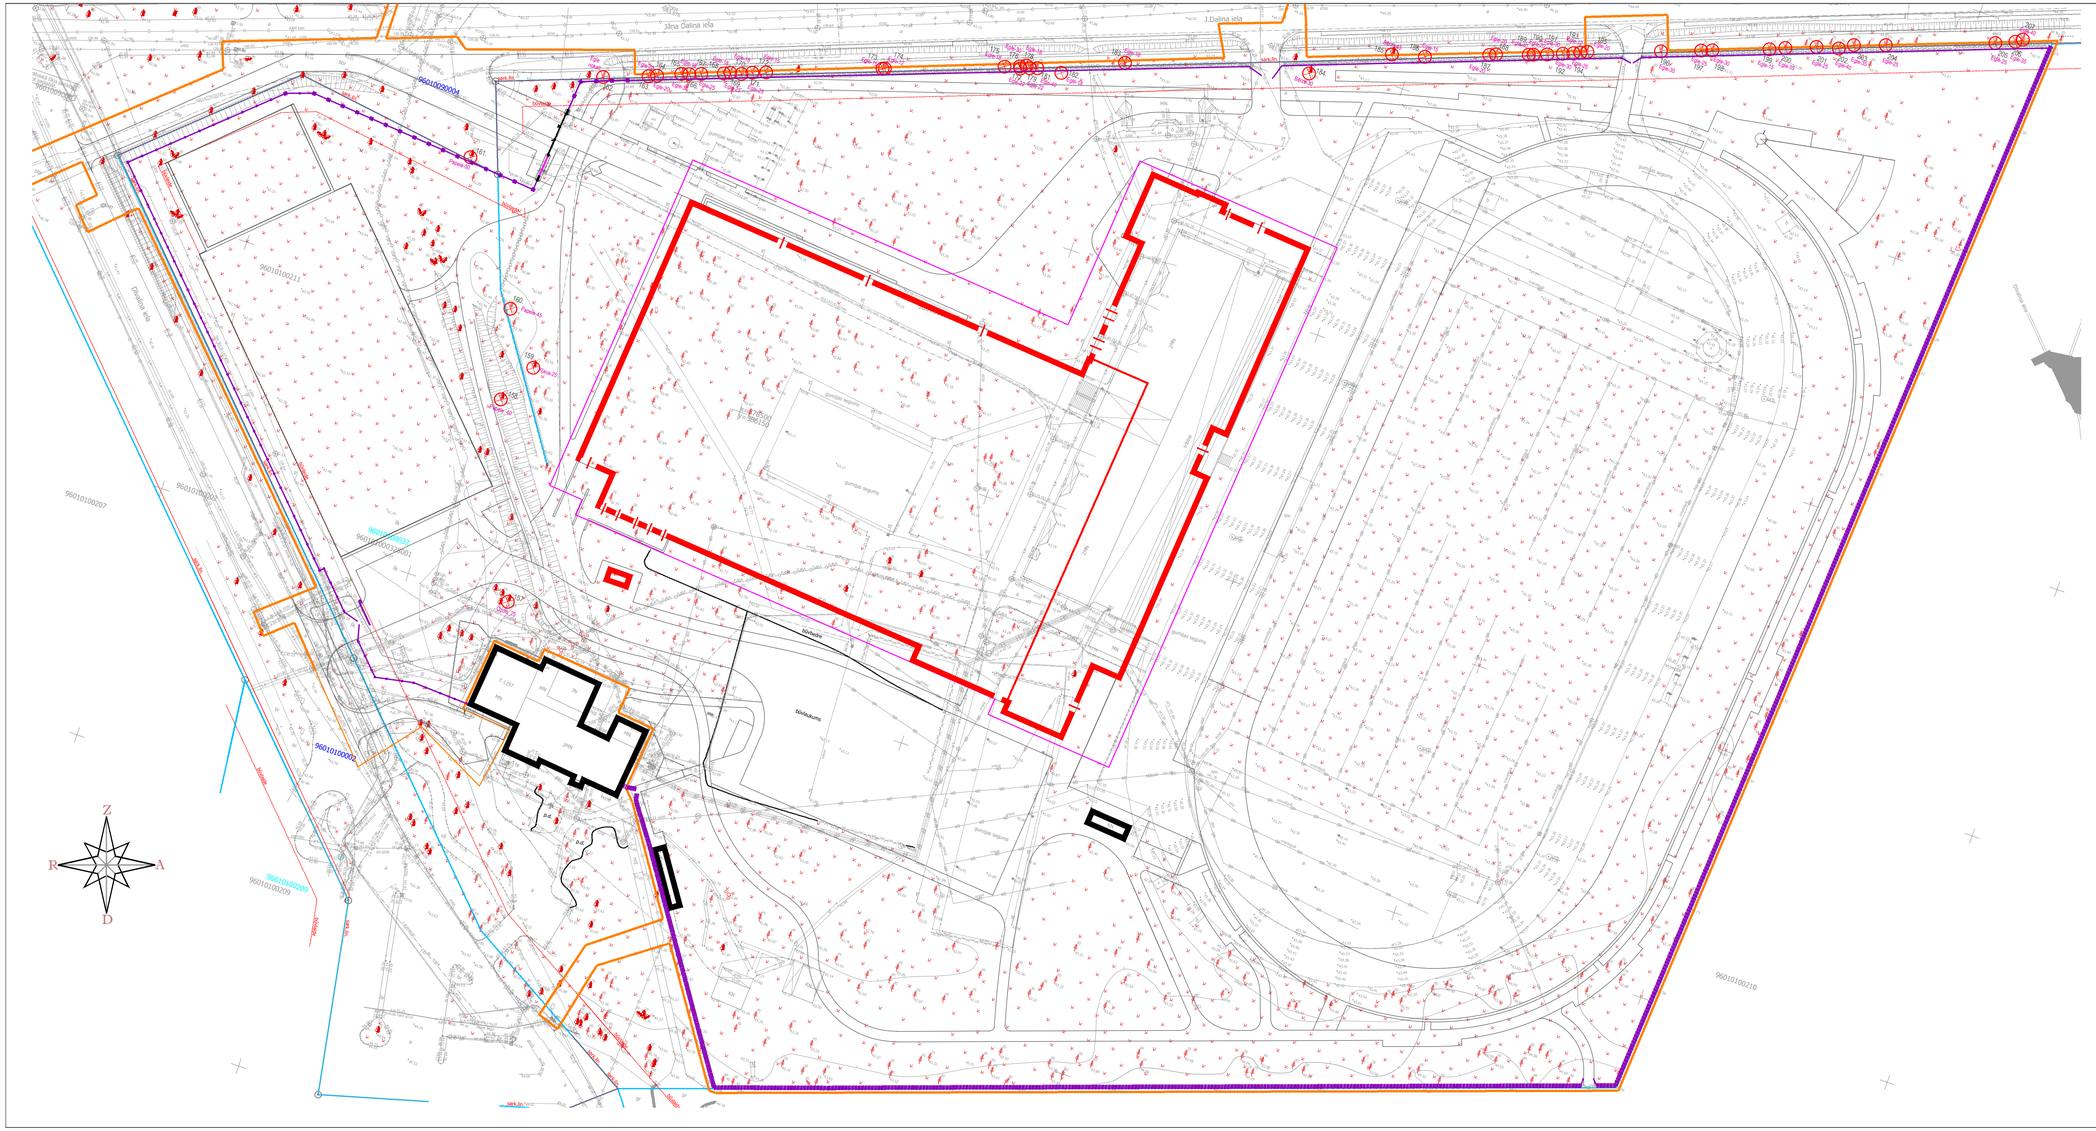

Jāņa Daliņa iela
J.Daliņa iela
Dīvaliņa iela
96010090004
96010090003
96010100211
96010100207
96010100002
96010100032
960101000328001
96010100209
96010100210
sark.līn.
būvlaide
būvbedre
būvlaukums
tribīne
gumijas segums
SIA LATTELECOM
x=378500
y=586150
T-1257
MN
JN
2MN
KN
p.d.
Z
A
D
R
157. Ozols_25
158. Papele_40
159. Kļava-25
160. Papele-45
161. Papele-50
162. Egle nokalt.
163. Egle-20
164. Egle-20
165. Egle-18
166. Egle-30
167. Egle-25
168. Egle-18
169. Egle-25
170. Egle-18
171. Egle-25
172. Egle-15
173. Egle-15
174. Egle-12
175. Egle-18
176. Egle-30
177. Egle-22
178. Egle-18
179. Egle-22
181. Egle-40
182. Egle-18
183. Egle-18
184. Bērzs-30
185. Bērzs-45
186. Egle-15
187. Egle-20
188. Egle-40
189. Egle-20
190. Egle-20
191. Egle-30
192. Egle-30
193. Egle-12
194. Egle-25
195. Egle-20
196. Egle-35
197. Egle-25
198. Egle-30
199. Egle-15
200. Egle-35
201. Egle-25
202. Egle-40
203. Egle-35
204. Egle-25
205. Egle-25
206. Egle-35
207. Egle-40

Apzīm.	Apraksts
▲	Ieejas ēkā
—	Projekta robeža
▮▮	Veloturētāji
▥	Esošais betona stabu un metāla vairogu žogs
▥	Esošais drāšu sieta žogs
	Projektētais betona stabu un metāla vairogu žogs
🟥	Projektējamo ēku apjoms
■	Esošās ēkas
⊗ Egle-30 198.	Likvidējamie koki, nosaukums, kārtas nr. plānā

			Izpildīja
Indekss	Datums	Izmaiņas	Izpildīja

Pasūtījuma Nr.. 452P`13

Pasūtītājs VALMIERAS PILSĒTAS PAŠVALDĪBA

Objekts VIEGLATLĒTIKAS STADIONA REKONSTRUKCIJA,
VIEGLATLĒTIKAS MANĒŽAS CELTNIECĪBA

Būvobjekta adrese
DĪVALIŅA IELA 17, VALMIERA (KADASTRA APZ. 9601 010 0211)
JĀŅA DALIŅA IELA 2, VALMIERA (KADASTRA APZ. 9601 010 0208)

Ģenerālprojektētājs
IVARA ŠĻIVKAS BIROJS
arhitektu kompānija
STABU 32 RĪGA LV-1011 TELEFONS 7313224 FAKSS 7506447 E-PASTS BIROJS@ISB.LV WWW.ISB.LV

Būvprojekta stadija (TP) TEHNISKAIS PROJEKTS

Sējums 2. SEJUMS

Būvprojekta daļa ARHITEKTŪRAS DAĻA

Būvprojekta sadaļa TERITORIJAS SADAĻA

Rasējums KOKU CIRŠANAS PLĀNS

MĒROGS 1:500

Būvprojekta daļas vadītājs (paraksts) JURIS ŠŪPOLS

Izstrādāja	Paraksts	Datums	
GATIS CIELAVA		02.11.2020	
		Lapu skaits sējumā	Lapas Nr.
		....	AU-TS-4