VALMIERAS PILSĒTAS TERITORIJAS PLĀNOJUMS (no 2017.gada)

DABAS UN RŪPNIECISKIE RISKI

MĒROGS 1 : 15 000

0 0,1 0,2 0,3 0,4 0,5 km

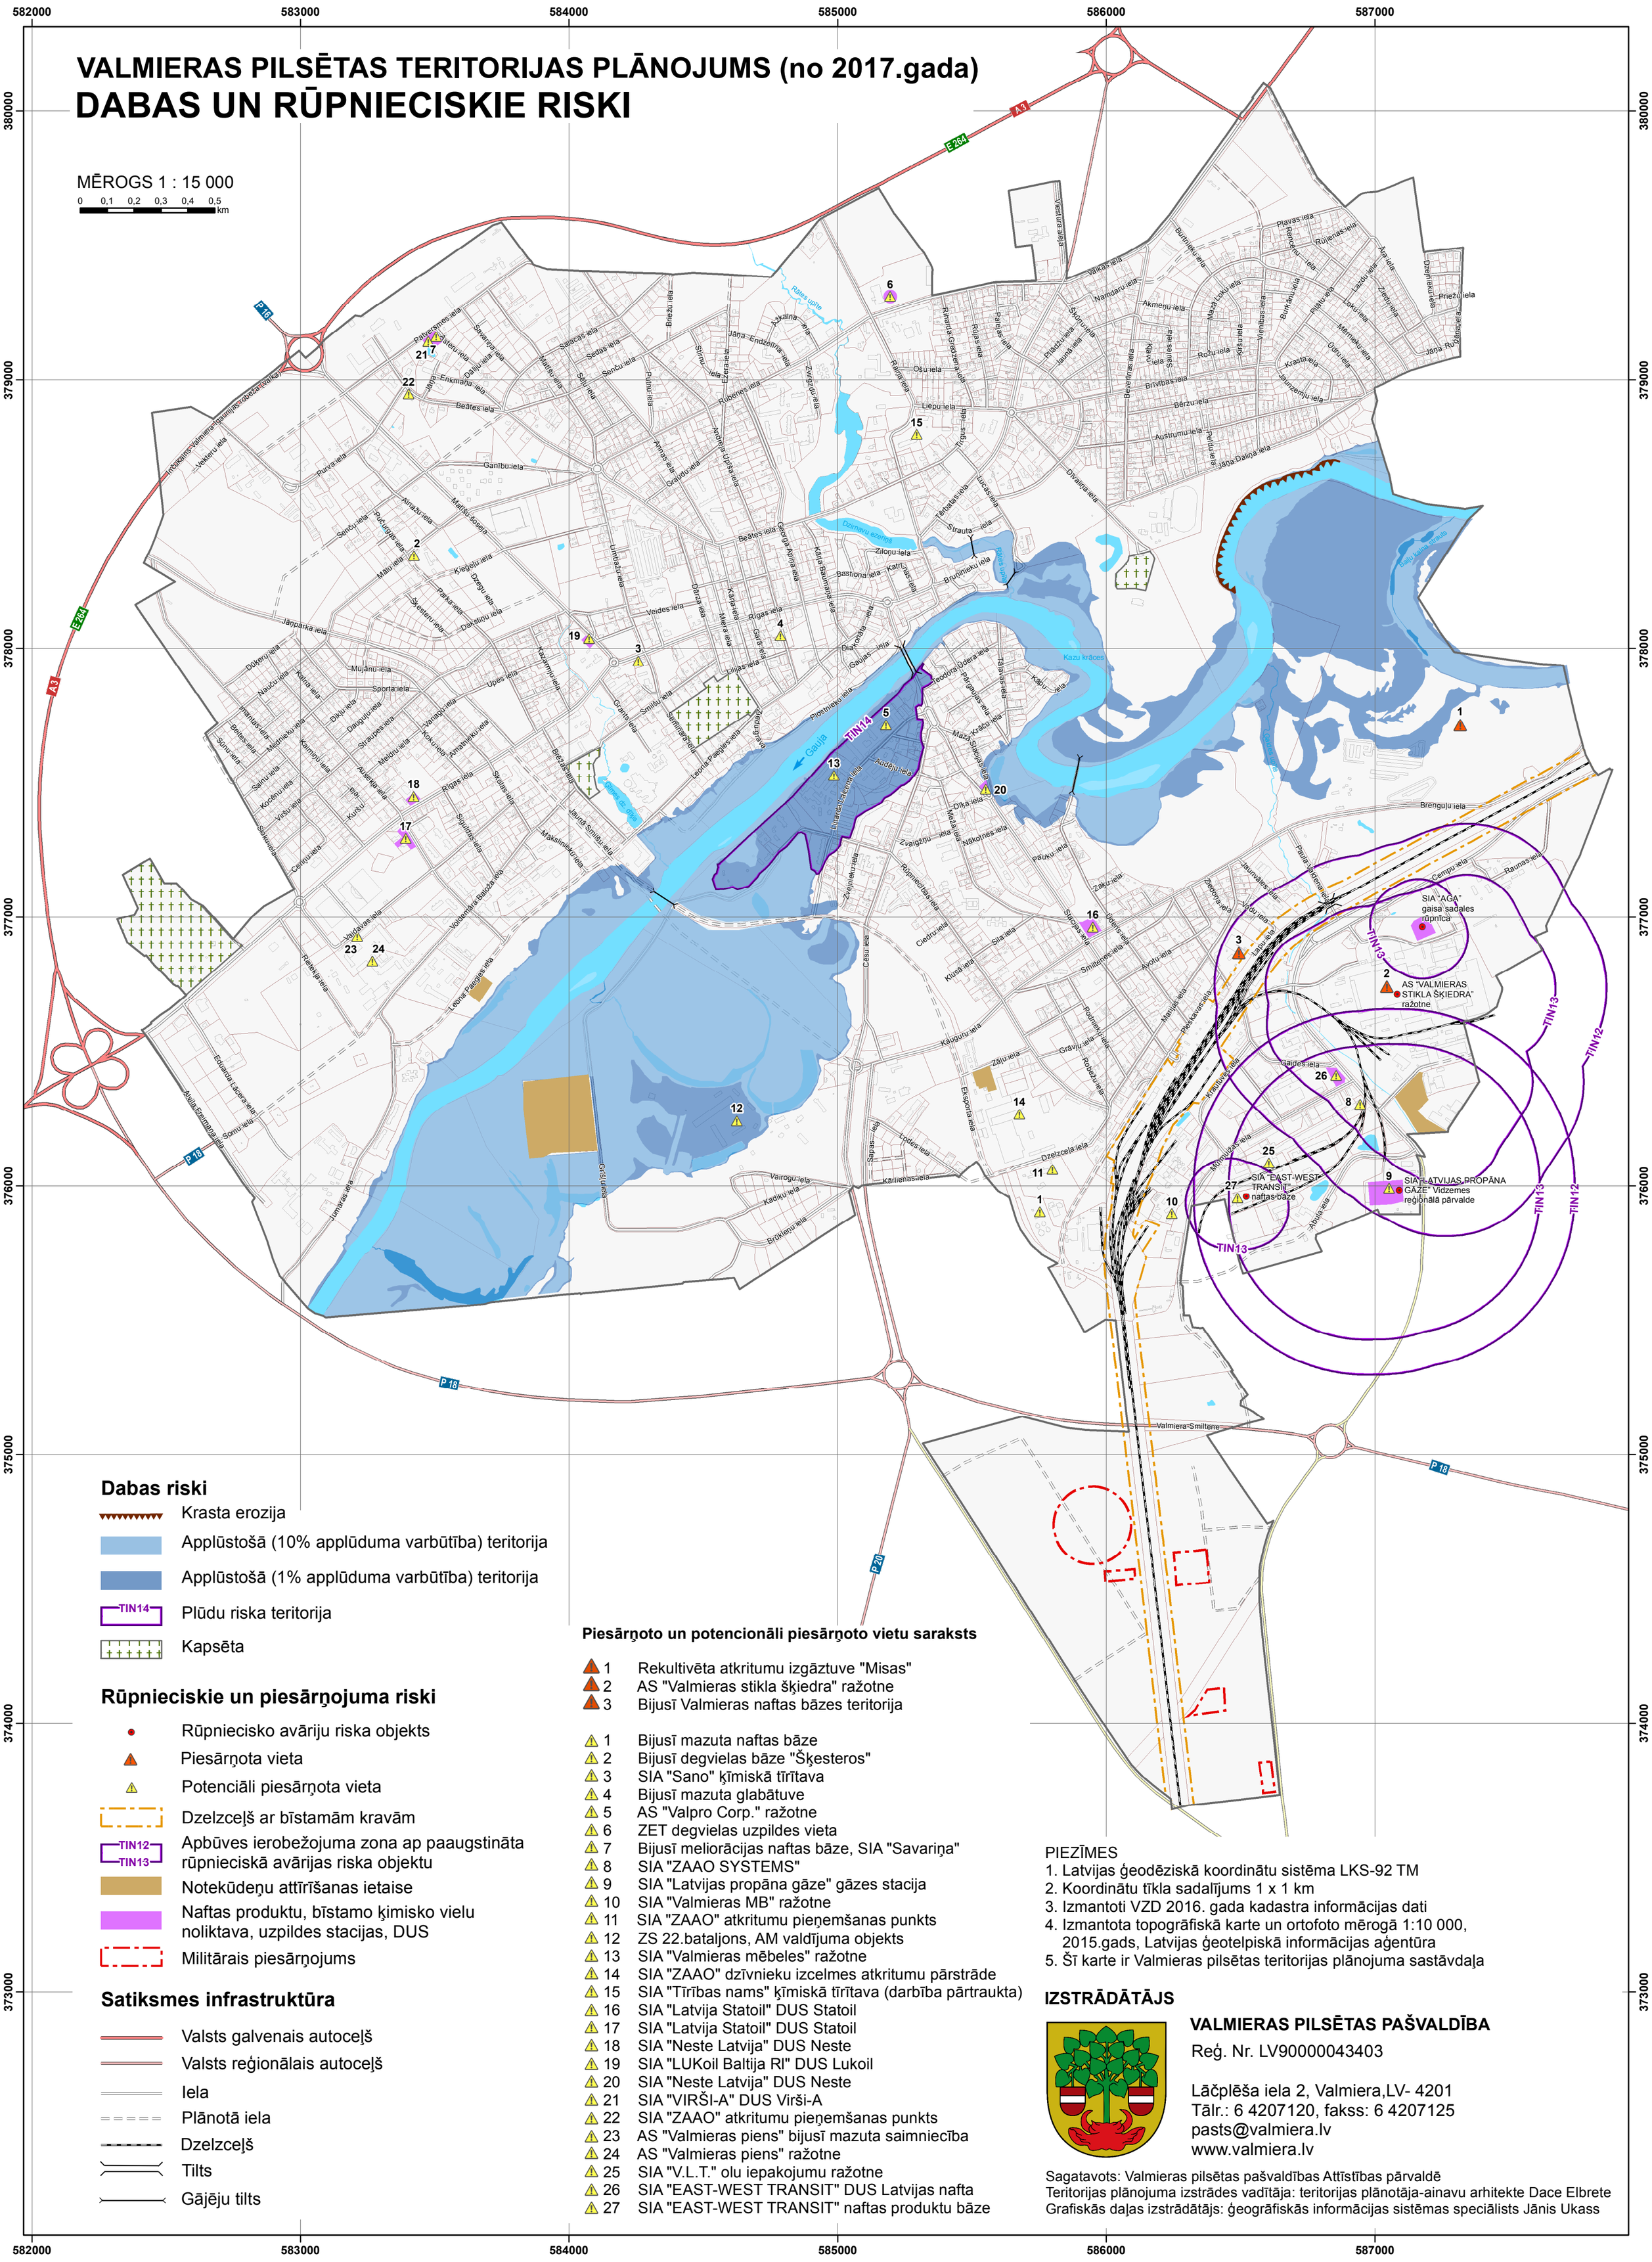

Dabas riski

- Krasta erozija
- Applūstošā (10% applūduma varbūtība) teritorija
- Applūstošā (1% applūduma varbūtība) teritorija
- TIN14 Plūdu riska teritorija
- Kapsēta

Rūpnieciskie un piesārņojuma riski

- Rūpniecisko avāriju riska objekts
- Piesārņota vieta
- Potenciāli piesārņota vieta
- Dzelzceļš ar bīstamām kravām
- TIN12 TIN13 Apbūves ierobežojuma zona ap paaugstināta rūpnieciskā avārijas riska objektu
- Notekūdeņu attīrīšanas ietaise
- Naftas produktu, bīstamo ķimisko vielu noliktava, uzpildes stacijas, DUS
- Militārais piesārņojums

Satiksmes infrastruktūra

- Valsts galvenais autoceļš
- Valsts reģionālais autoceļš
- Iela
- Plānotā iela
- Dzelzceļš
- Tilts
- Gājēju tilts

Piesārņoto un potencionāli piesārņoto vietu saraksts

1 Rekultivēta atkritumu izgāztuve "Misas"
2 AS "Valmieras stikla šķiedra" ražotne
3 Bijusī Valmieras naftas bāzes teritorija

1 Bijusī mazuta naftas bāze
2 Bijusī degvielas bāze "Šķesteros"
3 SIA "Sano" ķīmiskā tīrītava
4 Bijusī mazuta glabātuve
5 AS "Valpro Corp." ražotne
6 ZET degvielas uzpildes vieta
7 Bijusī meliorācijas naftas bāze, SIA "Savariņa"
8 SIA "ZAAO SYSTEMS"
9 SIA "Latvijas propāna gāze" gāzes stacija
10 SIA "Valmieras MB" ražotne
11 SIA "ZAAO" atkritumu pieņemšanas punkts
12 ZS 22.bataljons, AM valdījuma objekts
13 SIA "Valmieras mēbeles" ražotne
14 SIA "ZAAO" dzīvnieku izcelmes atkritumu pārstrāde
15 SIA "Tīrības nams" ķīmiskā tīrītava (darbība pārtraukta)
16 SIA "Latvija Statoil" DUS Statoil
17 SIA "Latvija Statoil" DUS Statoil
18 SIA "Neste Latvija" DUS Neste
19 SIA "LUKoil Baltija RI" DUS Lukoil
20 SIA "Neste Latvija" DUS Neste
21 SIA "VIRŠI-A" DUS Virši-A
22 SIA "ZAAO" atkritumu pieņemšanas punkts
23 AS "Valmieras piens" bijusī mazuta saimniecība
24 AS "Valmieras piens" ražotne
25 SIA "V.L.T." olu iepakojumu ražotne
26 SIA "EAST-WEST TRANSIT" DUS Latvijas nafta
27 SIA "EAST-WEST TRANSIT" naftas produktu bāze

PIEZĪMES
1. Latvijas ģeodēziskā koordinātu sistēma LKS-92 TM
2. Koordinātu tīkla sadalījums 1 x 1 km
3. Izmantoti VZD 2016. gada kadastra informācijas dati
4. Izmantota topogrāfiskā karte un ortofoto mērogā 1:10 000, 2015.gads, Latvijas ģeotelpiskā informācijas aģentūra
5. Šī karte ir Valmieras pilsētas teritorijas plānojuma sastāvdaļa

IZSTRĀDĀTĀJS

VALMIERAS PILSĒTAS PAŠVALDĪBA
Reģ. Nr. LV90000043403

Lāčplēša iela 2, Valmiera,LV- 4201
Tālr.: 6 4207120, fakss: 6 4207125
pasts@valmiera.lv
www.valmiera.lv

Sagatavots: Valmieras pilsētas pašvaldības Attīstības pārvaldē
Teritorijas plānojuma izstrādes vadītāja: teritorijas plānotāja-ainavu arhitekte Dace Elbrete
Grafiskās daļas izstrādātājs: ģeogrāfiskās informācijas sistēmas speciālists Jānis Ukass