


NAUKŠĒNU NOVADA TERITORIJAS IZMANTOŠANAS APROBEŽOJUMI

NAUKŠĒNU NOVADA TERITORIJAS PLĀNOJUMS
2013. - 2025. GADAM

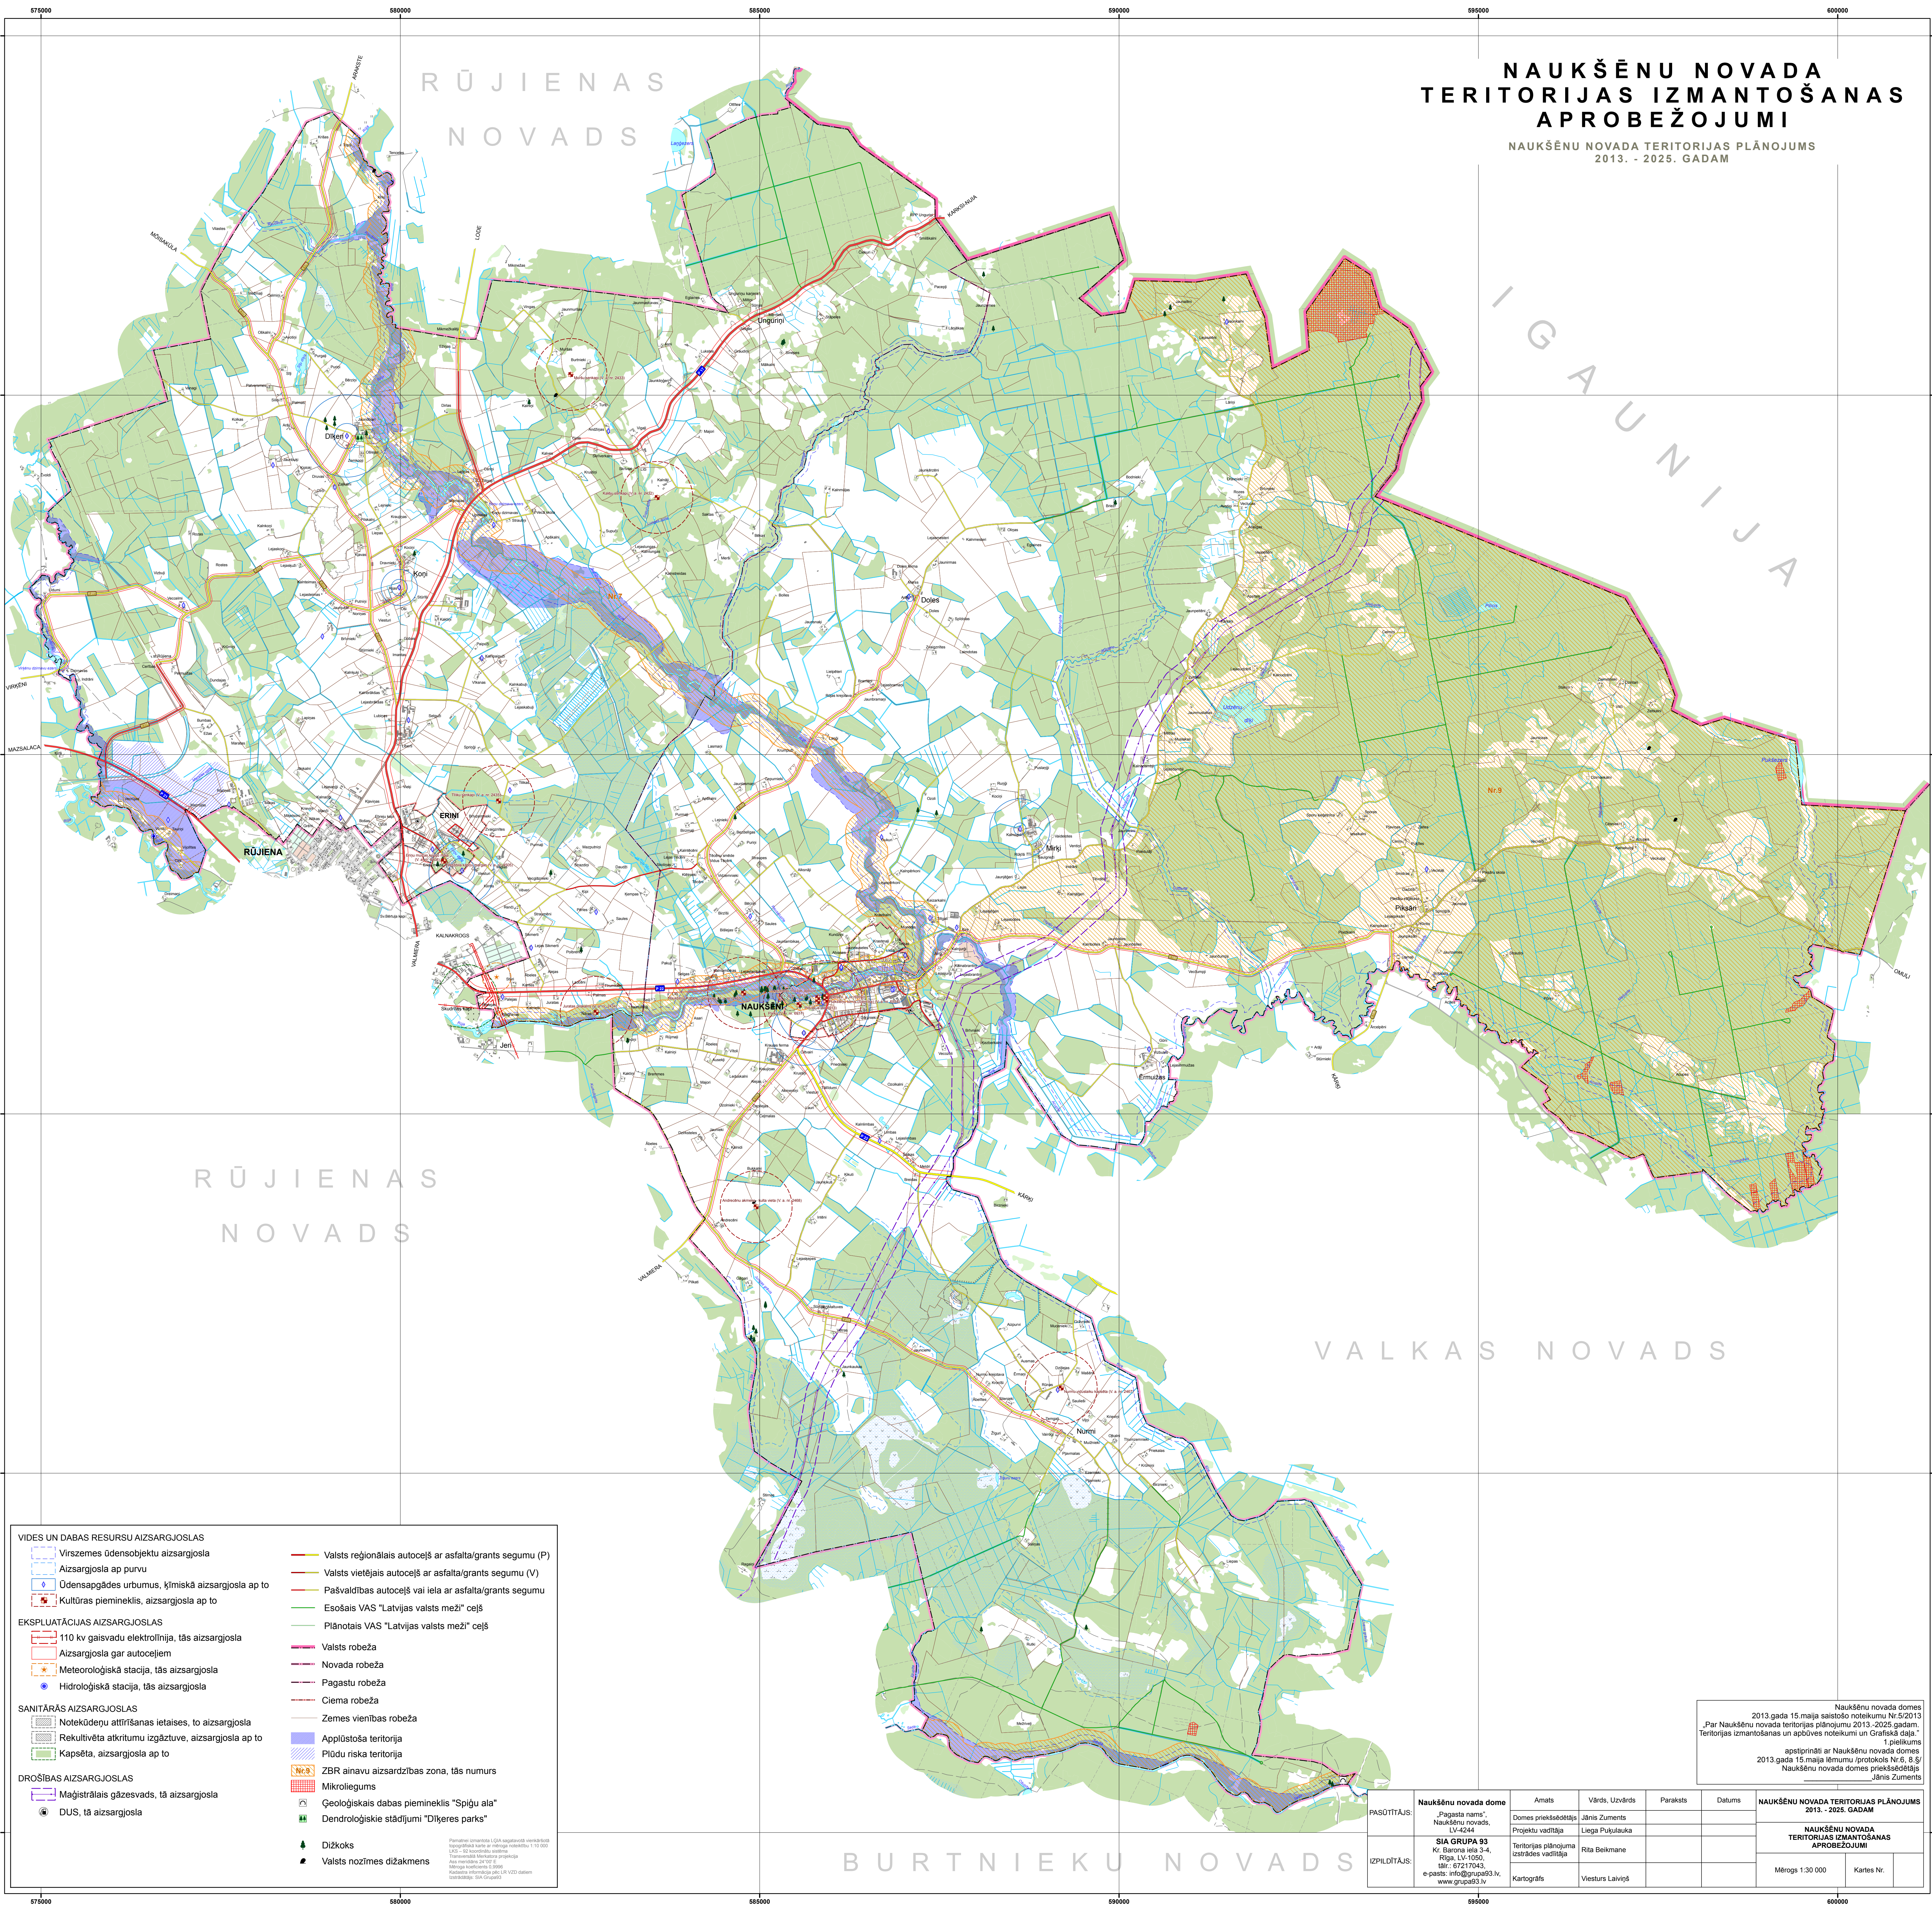

VIDES UN DABAS RESURSU AIZSARGJOSLAS	
	Virszemes ūdensobjektu aizsargjosla
	Aizsargjosla ap purvu
	Ūdensapgādes urbumus, ķīmiskā aizsargjosla ap to
	Kultūras pieminekļi, aizsargjosla ap to
EKSPLUATĀCIJAS AIZSARGJOSLAS	
	110 kv gaisvadu elektrolīnija, tās aizsargjosla
	Aizsargjosla gar autoceļiem
	Meteoroloģiskā stacija, tās aizsargjosla
	Hidroloģiskā stacija, tās aizsargjosla
SANITĀRĀS AIZSARGJOSLAS	
	Noteikumu atbilstības ietaises, to aizsargjosla
	Rekultivēta atkritumu izgāztnē, aizsargjosla ap to
	Kapsēta, aizsargjosla ap to
DROŠĪBAS AIZSARGJOSLAS	
	Maģistrālais gāzesvads, tā aizsargjosla
	DUS, tā aizsargjosla
	Valsts reģionālais autoceļš ar asfalta/grants segumu (P)
	Valsts vietējais autoceļš ar asfalta/grants segumu (V)
	Pašvaldības autoceļš vai iela ar asfalta/grants segumu
	Esošais VAS "Latvijas valsts meži" ceļš
	Plānotais VAS "Latvijas valsts meži" ceļš
	Valsts robeža
	Novada robeža
	Pagastu robeža
	Ciema robeža
	Zemes vienības robeža
	Applūstoša teritorija
	Plūdu riska teritorija
	ZBR ainavu aizsardzības zona, tās numurs
	Mikroliegums
	Ģeoloģiskais dabas piemineklis "Spīgu aila"
	Dendroloģiskie stādījumi "Dīķeres parks"
	Dīžkoks
	Valsts nozīmes dīžkoks

Naukšēnu novada domes
2013. gada 15. maija saistošo noteikumu Nr. 520/13
"Par Naukšēnu novada teritorijas plānojumu 2013.-2025. gadam."
Teritorijas izmantošanas un apbūves noteikumi un Grafiskā daļa." 1. pielikums
apstiprināti ar Naukšēnu novada domes
2013. gada 15. maija lēmumu /protokolu Nr. 6, 8 §/
Naukšēnu novada domes priekšsēdētājs
Jānis Ziemeitis

PASŪTĪTĀJS	Naukšēnu novada dome	Amats	Vārds, Uzvārds	Paraksts	Datums	NAUKŠĒNU NOVADA TERITORIJAS PLĀNOJUMS 2013. - 2025. GADAM
IZPILDĪTĀJS	„Pagasta nams”, Naukšēnu novads, LV-4264	Domes priekšsēdētāja Projekta vadītāja	Jānis Ziemeitis Līga Puķūliņa			NAUKŠĒNU NOVADA TERITORIJAS IZMANTOŠANAS APROBEŽOJUMI
	SIA GRUPA 93 Kr. Barona iela 3-4, Rīga, LV-1050, tālrunis: 67217043, e-pasts: info@grup93.lv, www.grup93.lv	Teritorijas plānojumā izstrādes vadītāja	Rita Beikmane			
		Kartogrāfs	Viesturs Laviņš			Mērogs 1:30 000 Kartes Nr.