
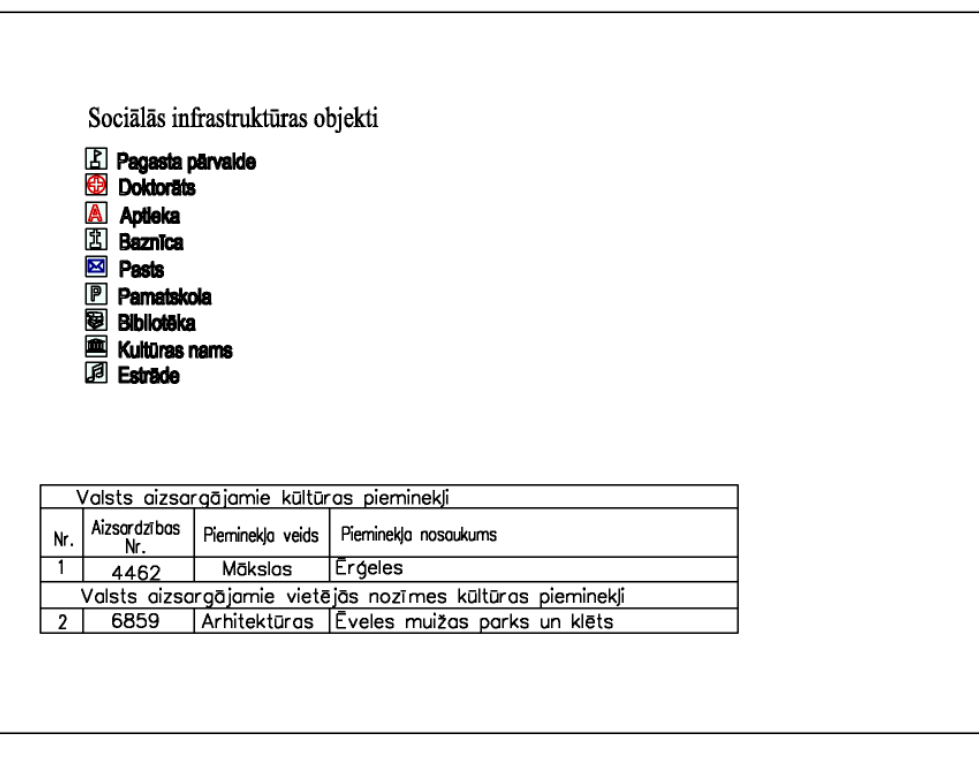
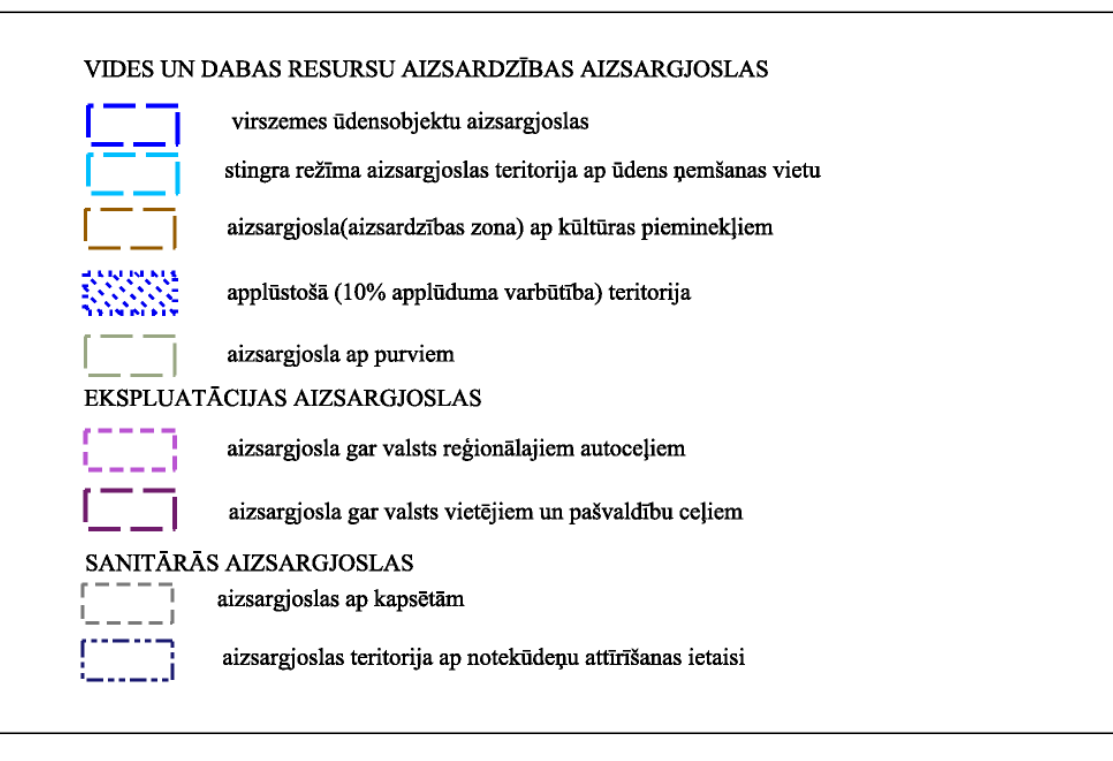
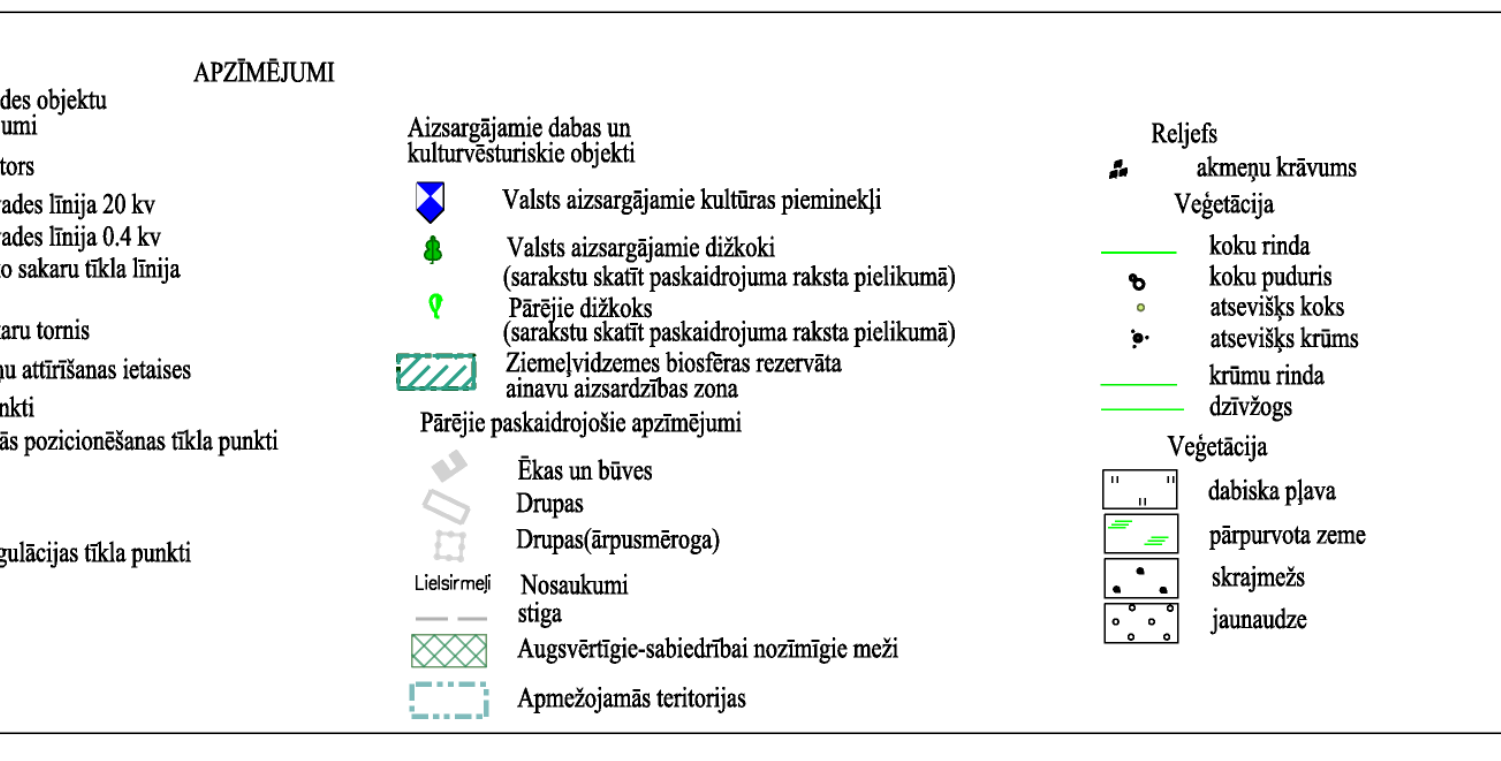
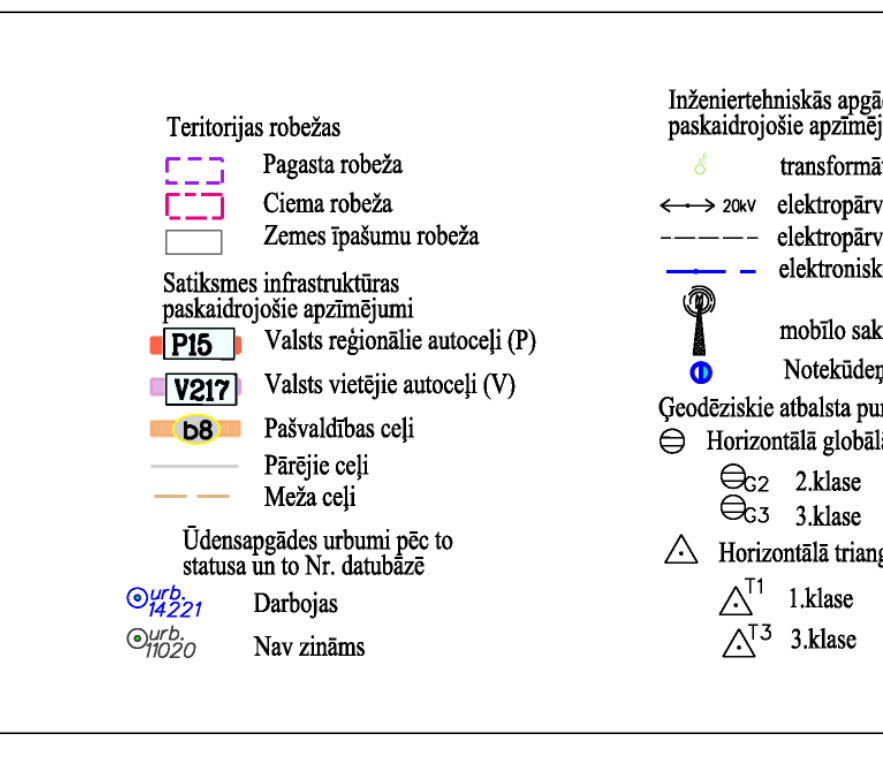


Burtnieku novada teritorijas plānojums 2012.-2024.gadam

Ēveles pagasta plānotā (atļautā) teritorijas izmantošana ar aizsargjoslām

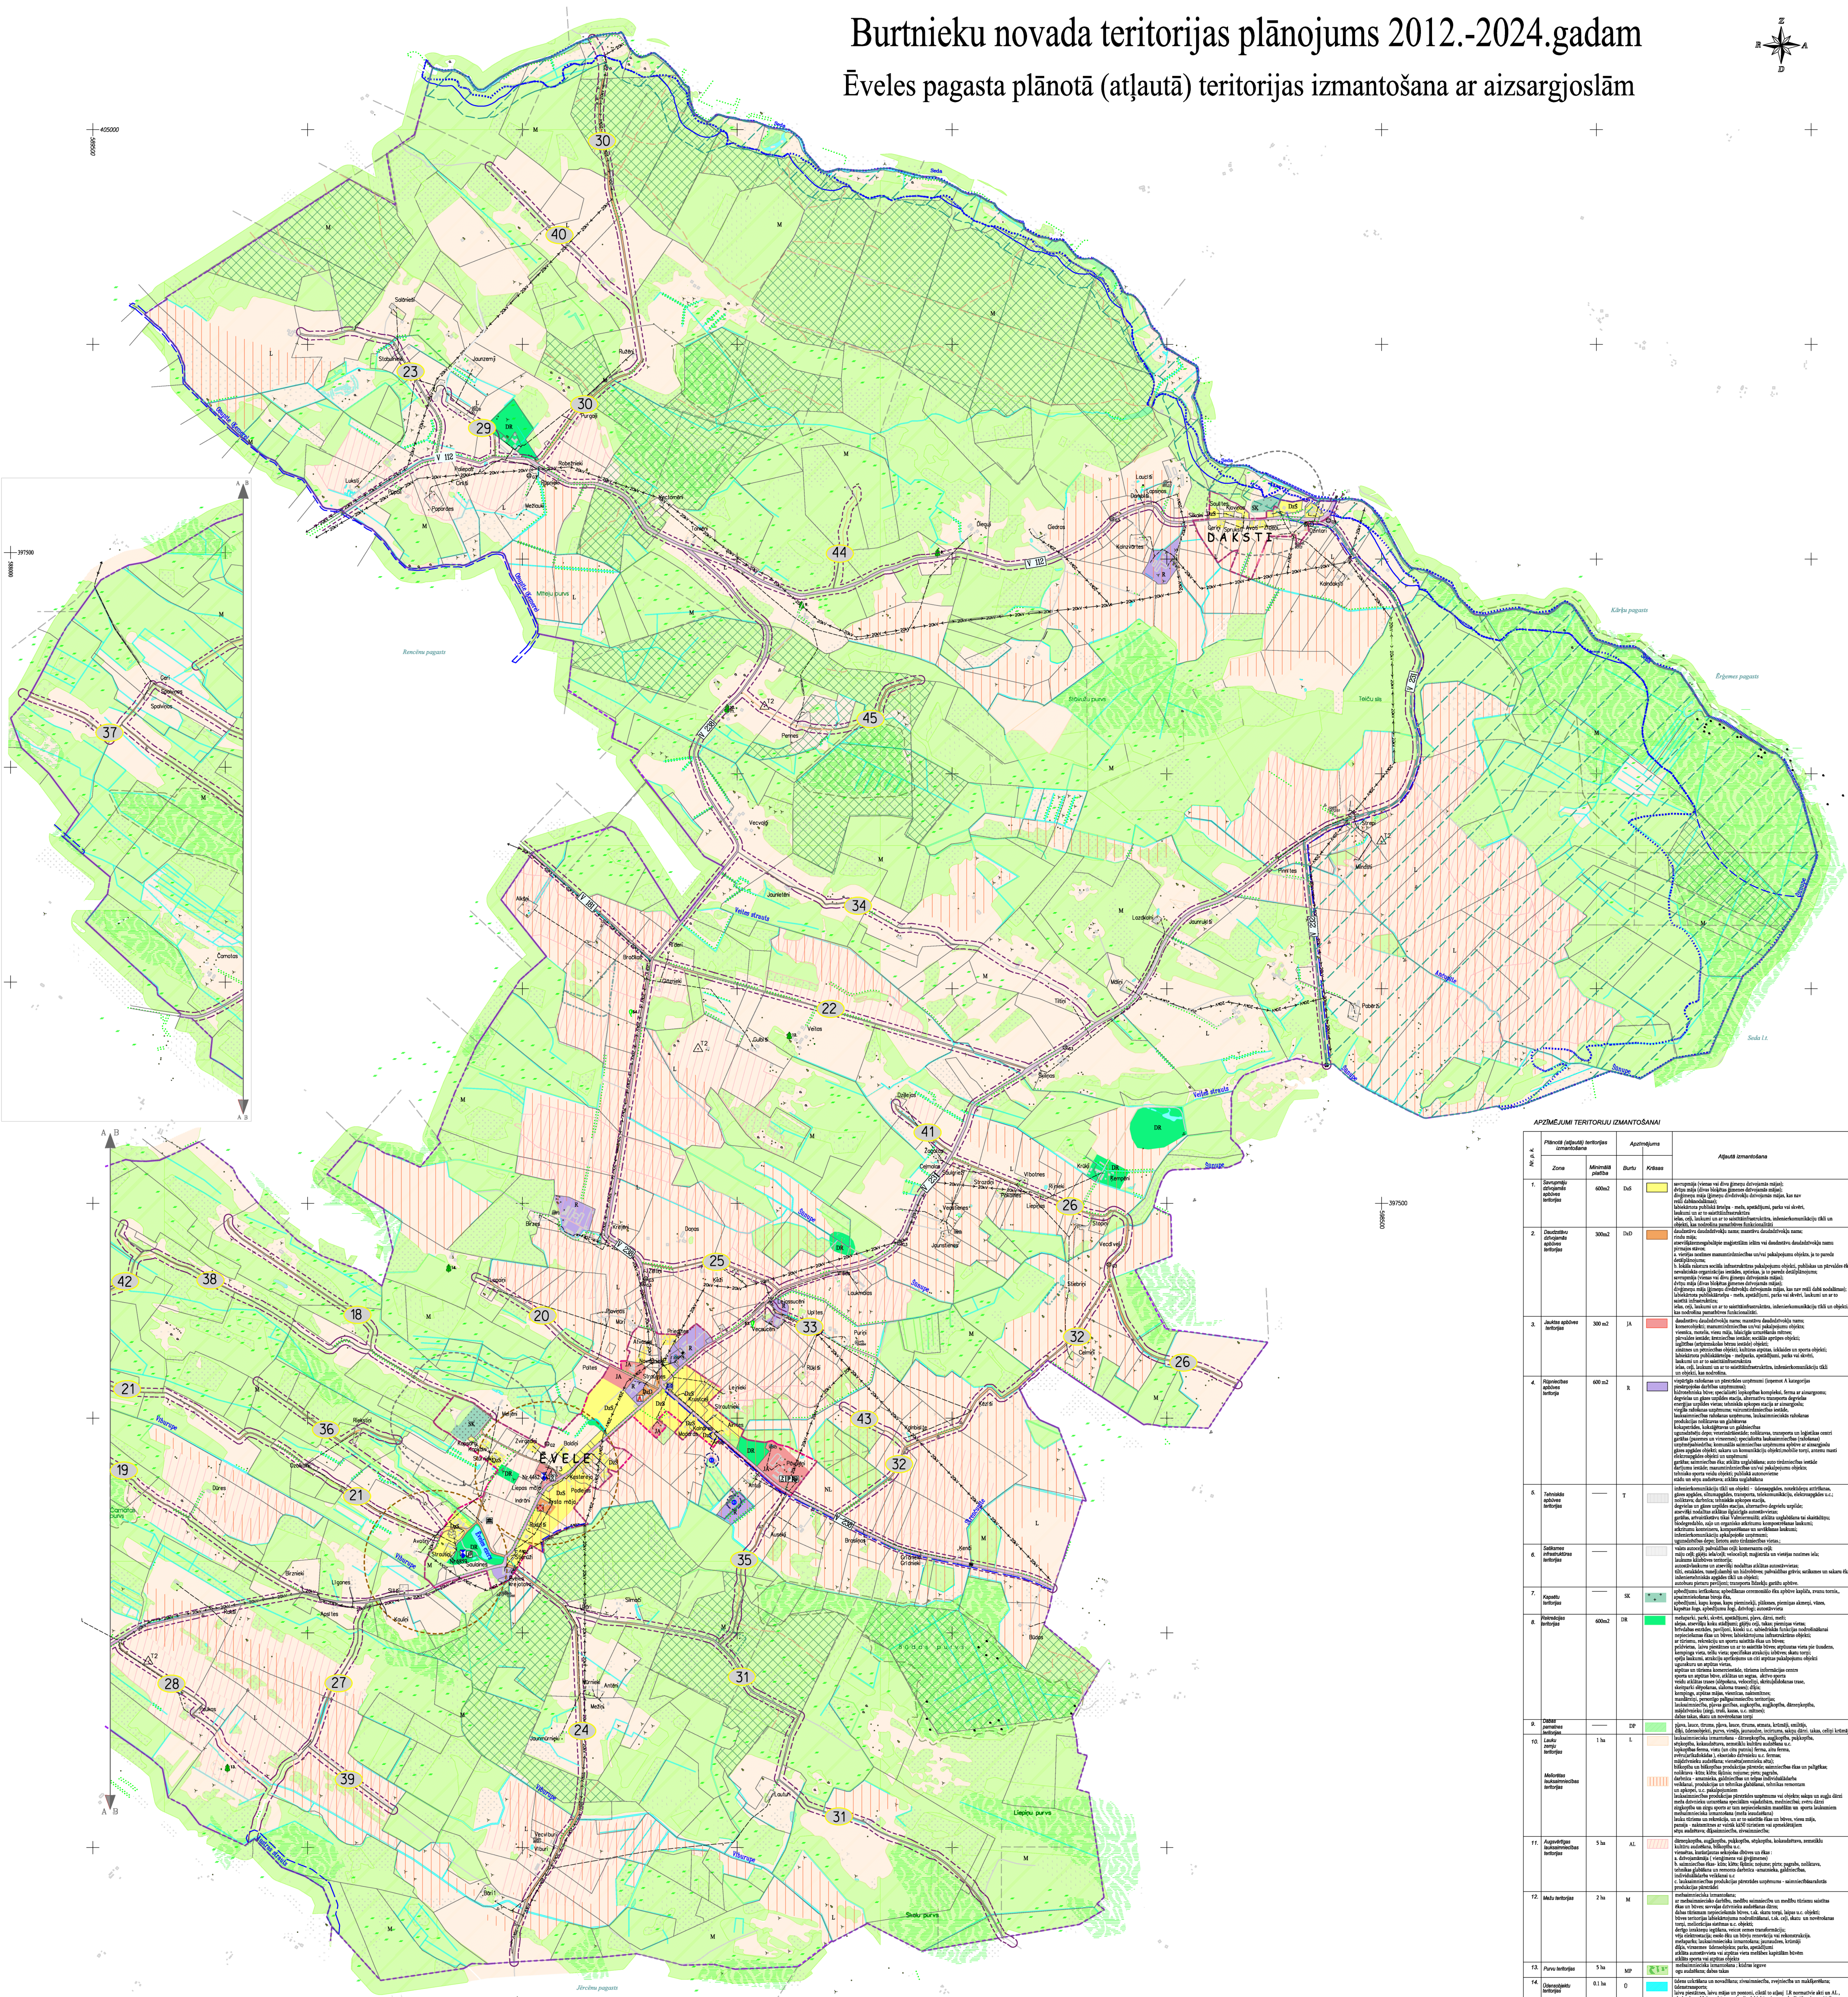

