

592000 594000 596000 598000 600000 602000 604000 606000

BEVERĪNAS NOVADA TERITORIJAS PLĀNOJUMS

AIZSARGJOSLAS


1. lapa

1:20 000


Beverīnas novada dome
 Apstiprināti Beverīnas novada domes sēdē
 2012. gada _____, protokols Nr. _____
 Beverīnas novada domes priekšsēdētājs _____
 2012. gada _____ z.v.
 Saistošie noteikumi Nr. _____



ESF
 IEGULDĪJUMS
 TAVĀ
 NĀKOTNĒ

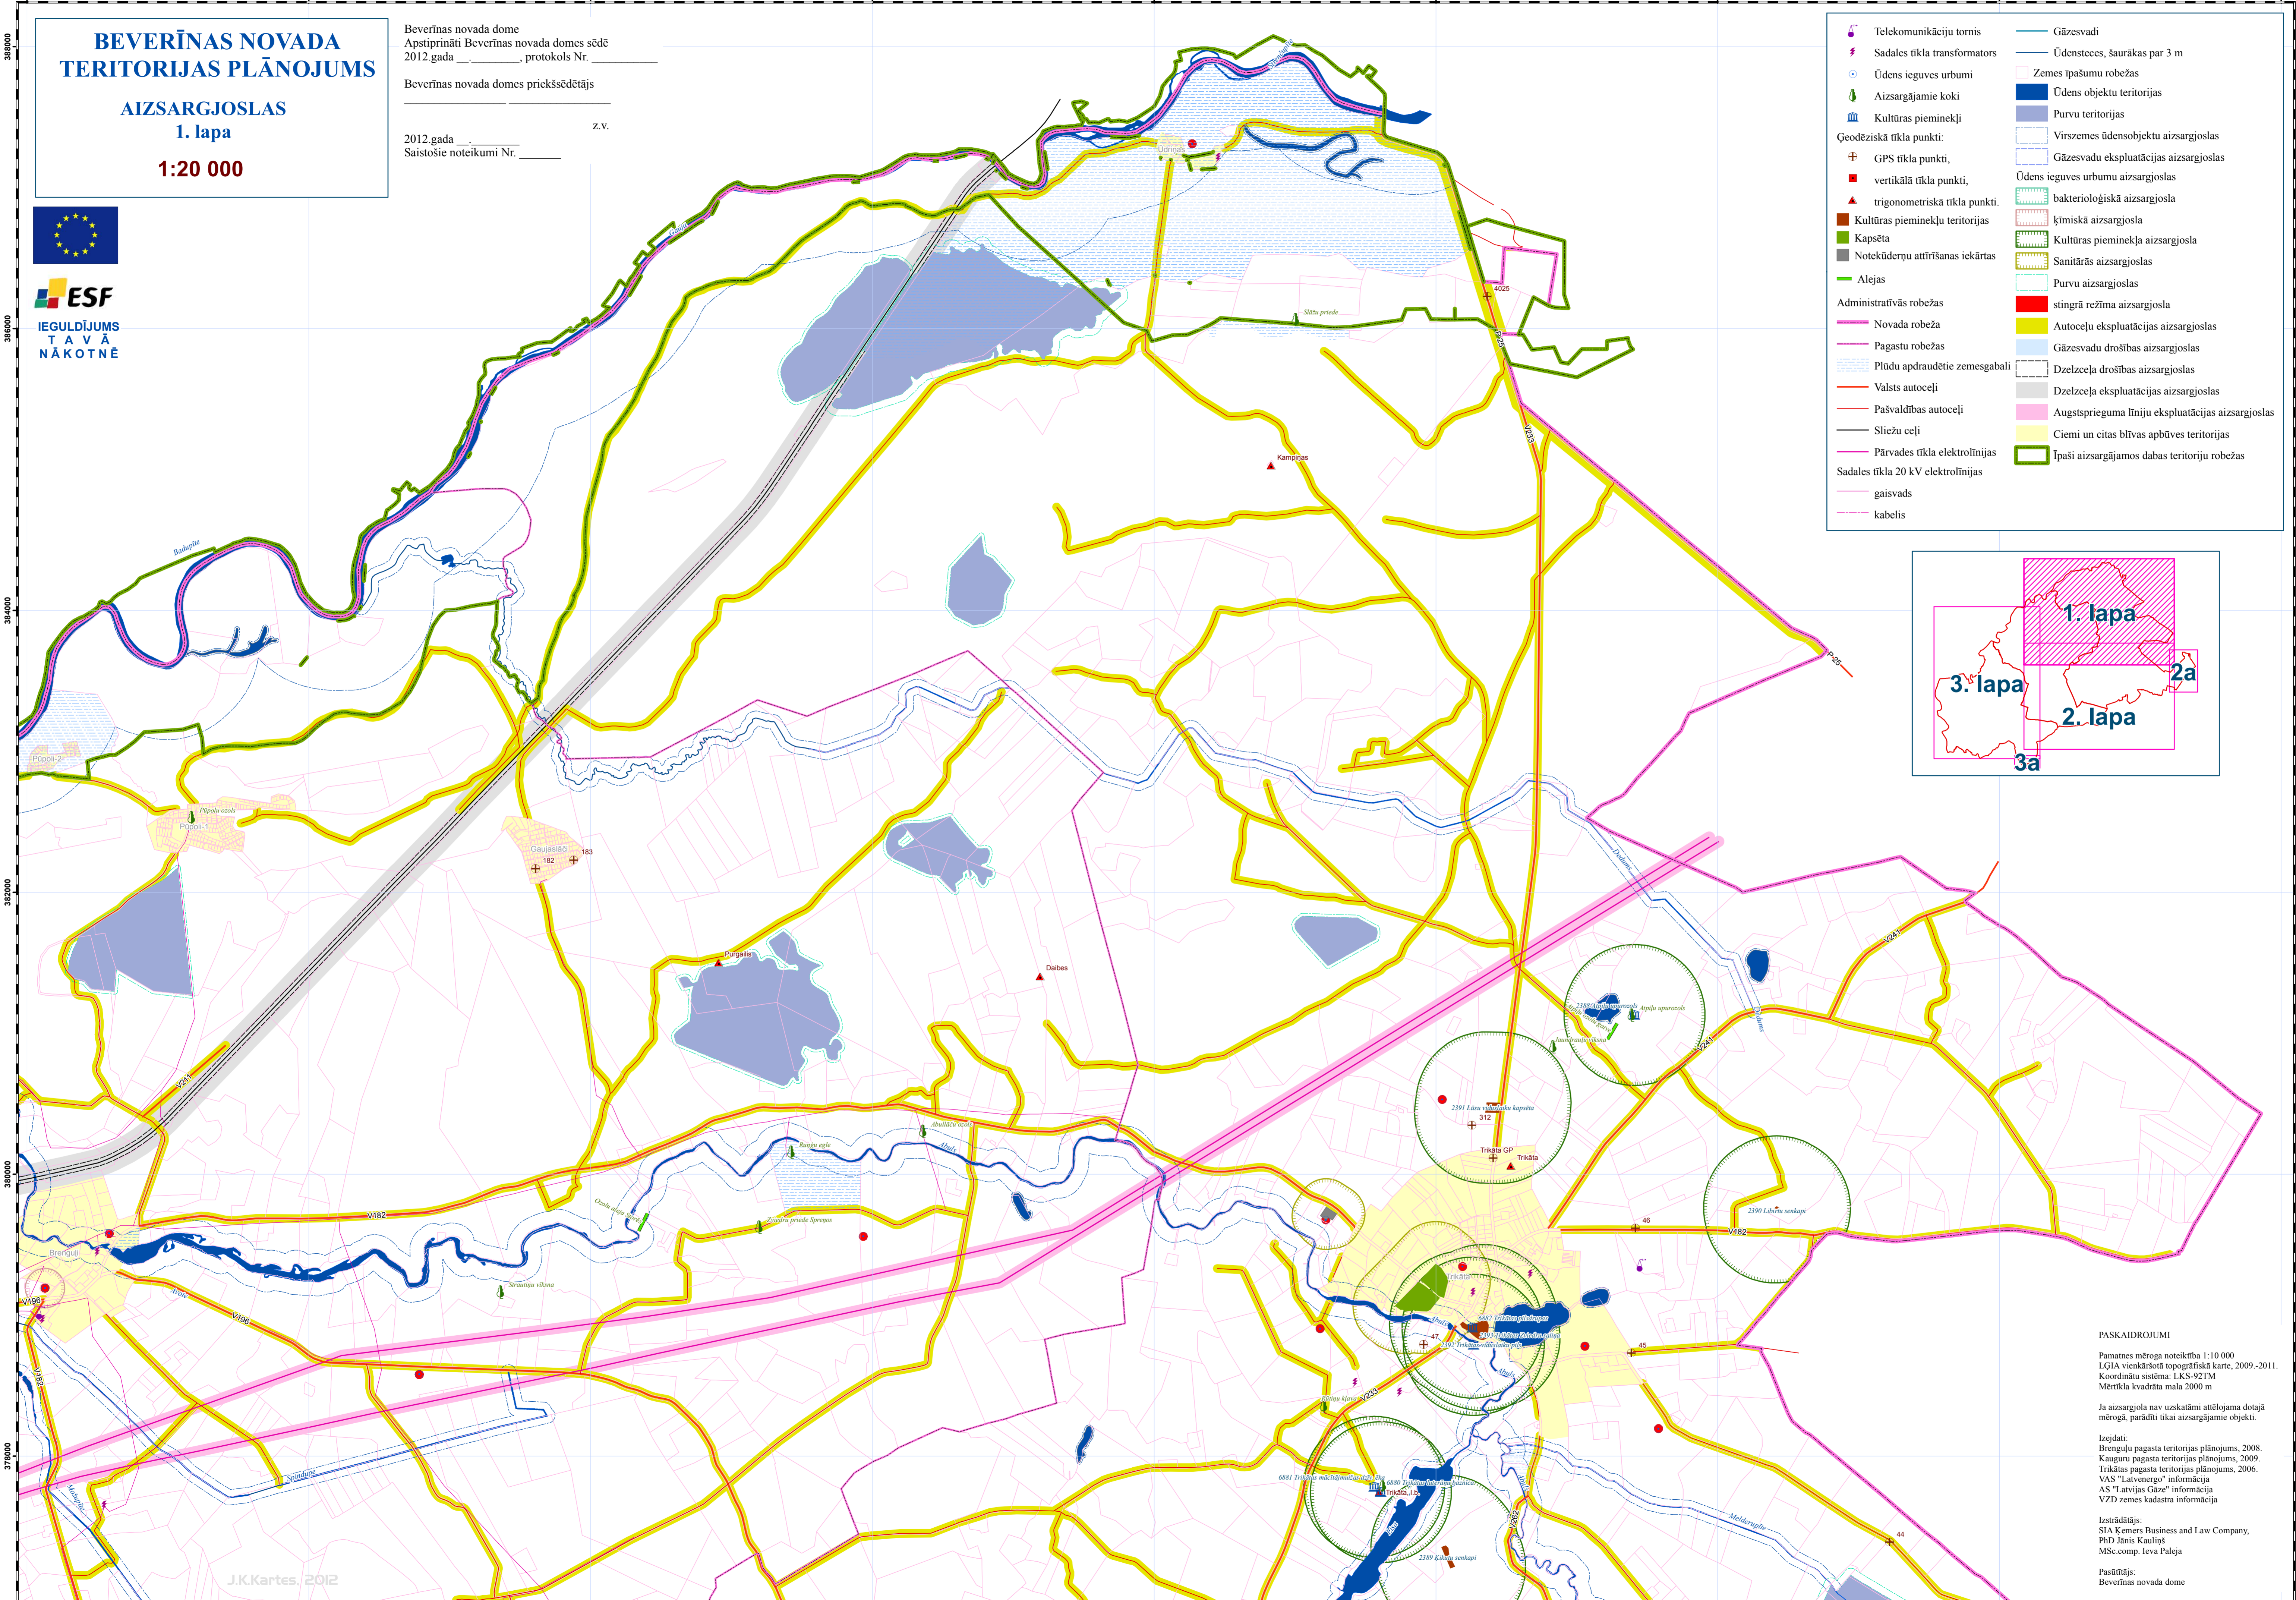

- | | |
|--------------------------------------|--|
| • Telekomunikāciju tornis | — Gāzesvadi |
| • Sadales tīkla transformators | — Ūdenstece, šaurāks par 3 m |
| • Ūdens ieguves urbumi | • Zemes īpašumu robežas |
| • Aizsargājami koki | • Ūdens objektu teritorijas |
| • Kultūras pieminekļi | • Purvu teritorijas |
| Geodēziskā tīkla punkti: | • Virszemes ūdensojektu aizsargjosla |
| • GPS tīkla punkti, | • Gāzesvadu ekspluatācijas aizsargjoslas |
| • vertikālā tīkla punkti, | • Ūdens ieguves urbumu aizsargjoslas |
| • trigonometriskā tīkla punkti. | • bakterioloģiskā aizsargjosla |
| • Kultūras pieminekļu teritorijas | • ķīmiskā aizsargjosla |
| • Kapsēta | • Kultūras pieminekļa aizsargjosla |
| • Notekūdeņu attīrīšanas iekārtas | • Sanitārās aizsargjoslas |
| • Alejas | • Purvu aizsargjoslas |
| Administratīvās robežas | • stingrā režīma aizsargjosla |
| • Novada robeža | • Autoceļu ekspluatācijas aizsargjoslas |
| • Pagastu robežas | • Gāzesvadu drošības aizsargjoslas |
| • Plūdu apdraudētie zemesgabali | • Dzelzceļa drošības aizsargjoslas |
| • Valsts autoceļi | • Dzelzceļa ekspluatācijas aizsargjoslas |
| • Pašvaldības autoceļi | • Augstsprieguma līniju ekspluatācijas aizsargjoslas |
| • Sliežu ceļi | • Ciemi un citas blīvas apbūves teritorijas |
| • Pārvaldes tīkla elektrolinijas | • Īpaši aizsargājamas dabas teritoriju robežas |
| • Sadales tīkla 20 kV elektrolinijas | |
| • gaisvads | |
| • kabelis | |

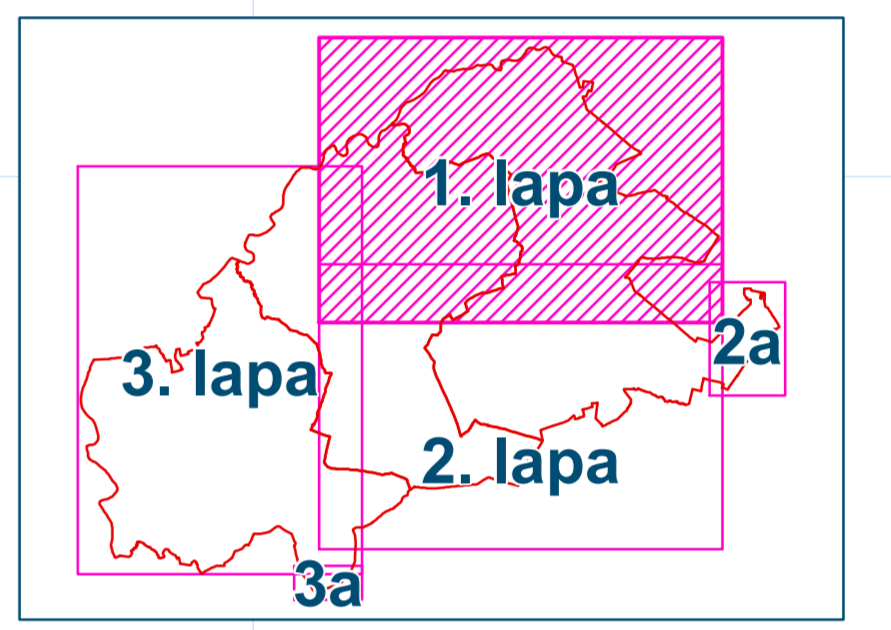

PASKAIDROJUMI
 Pamatnes mēroga noteikuma 1:10 000
 LĢIA vienlīdzotā topogrāfiskā kartē, 2009.-2011.
 Koordinātu sistēma: LKS-92TM
 Mērtīkla kvadrāta mala 2000 m
 Ja aizsargjola nav uzskatāmi atļojama dotajā mērogā, parādīti tikai aizsargājami objekti.
 Izējdati:
 Brengulu pagasta teritorijas plānojums, 2008.
 Kauguru pagasta teritorijas plānojums, 2009.
 Trikātas pagasta teritorijas plānojums, 2006.
 VAS "Latvenergo" informācija
 AS "Latvijas Gāze" informācija
 VZD zemes kadastra informācija
 Izstrādātājs:
 SIA Kemers Business and Law Company,
 Ph.D Jānis Kauliņš
 MSc comp. Ieva Paleja
 Pasūtītājs:
 Beverīnas novada dome