
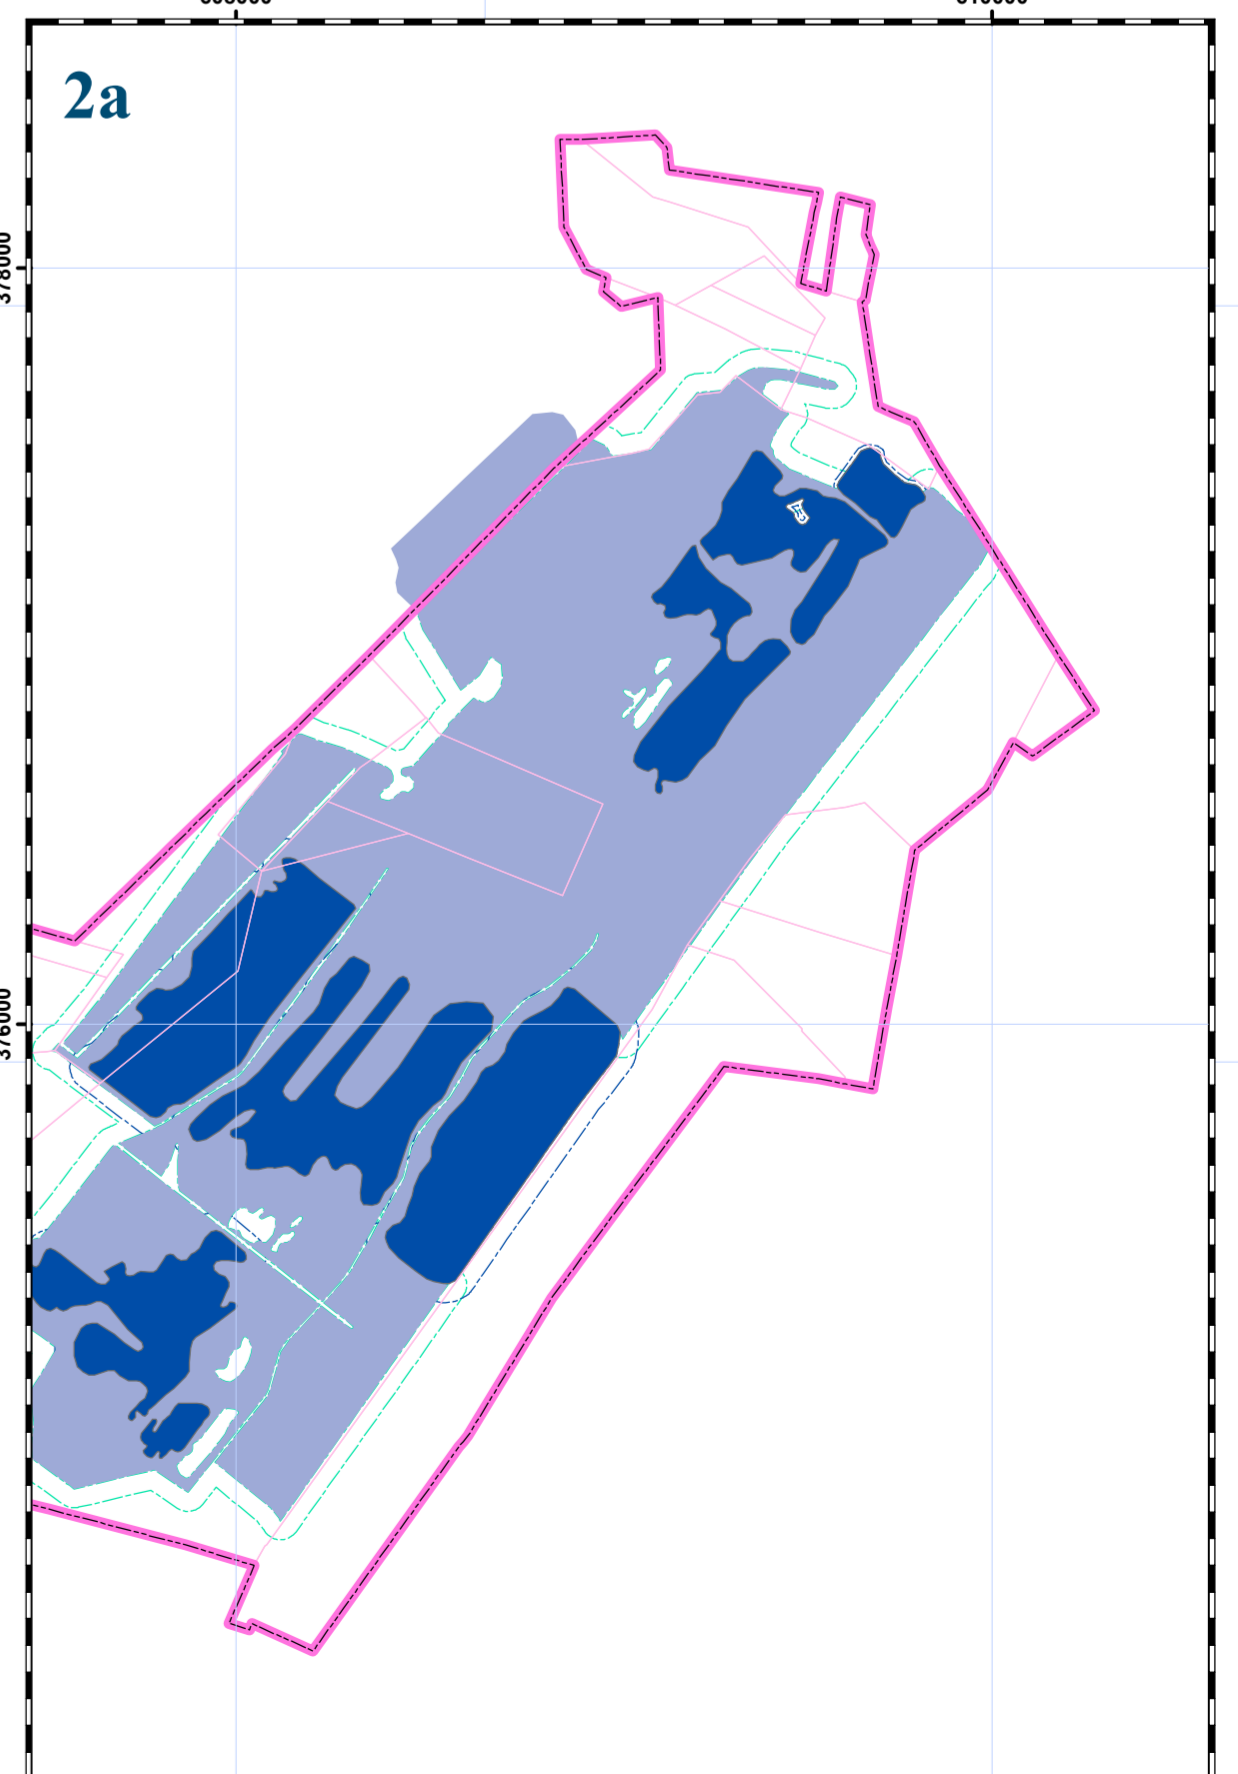


**BEVERĪNAS NOVADA  
TERITORIJAS PLĀNOJUMS**  
AIZSARGJOSLAS  
2. un 2a lapa  
1:20 000

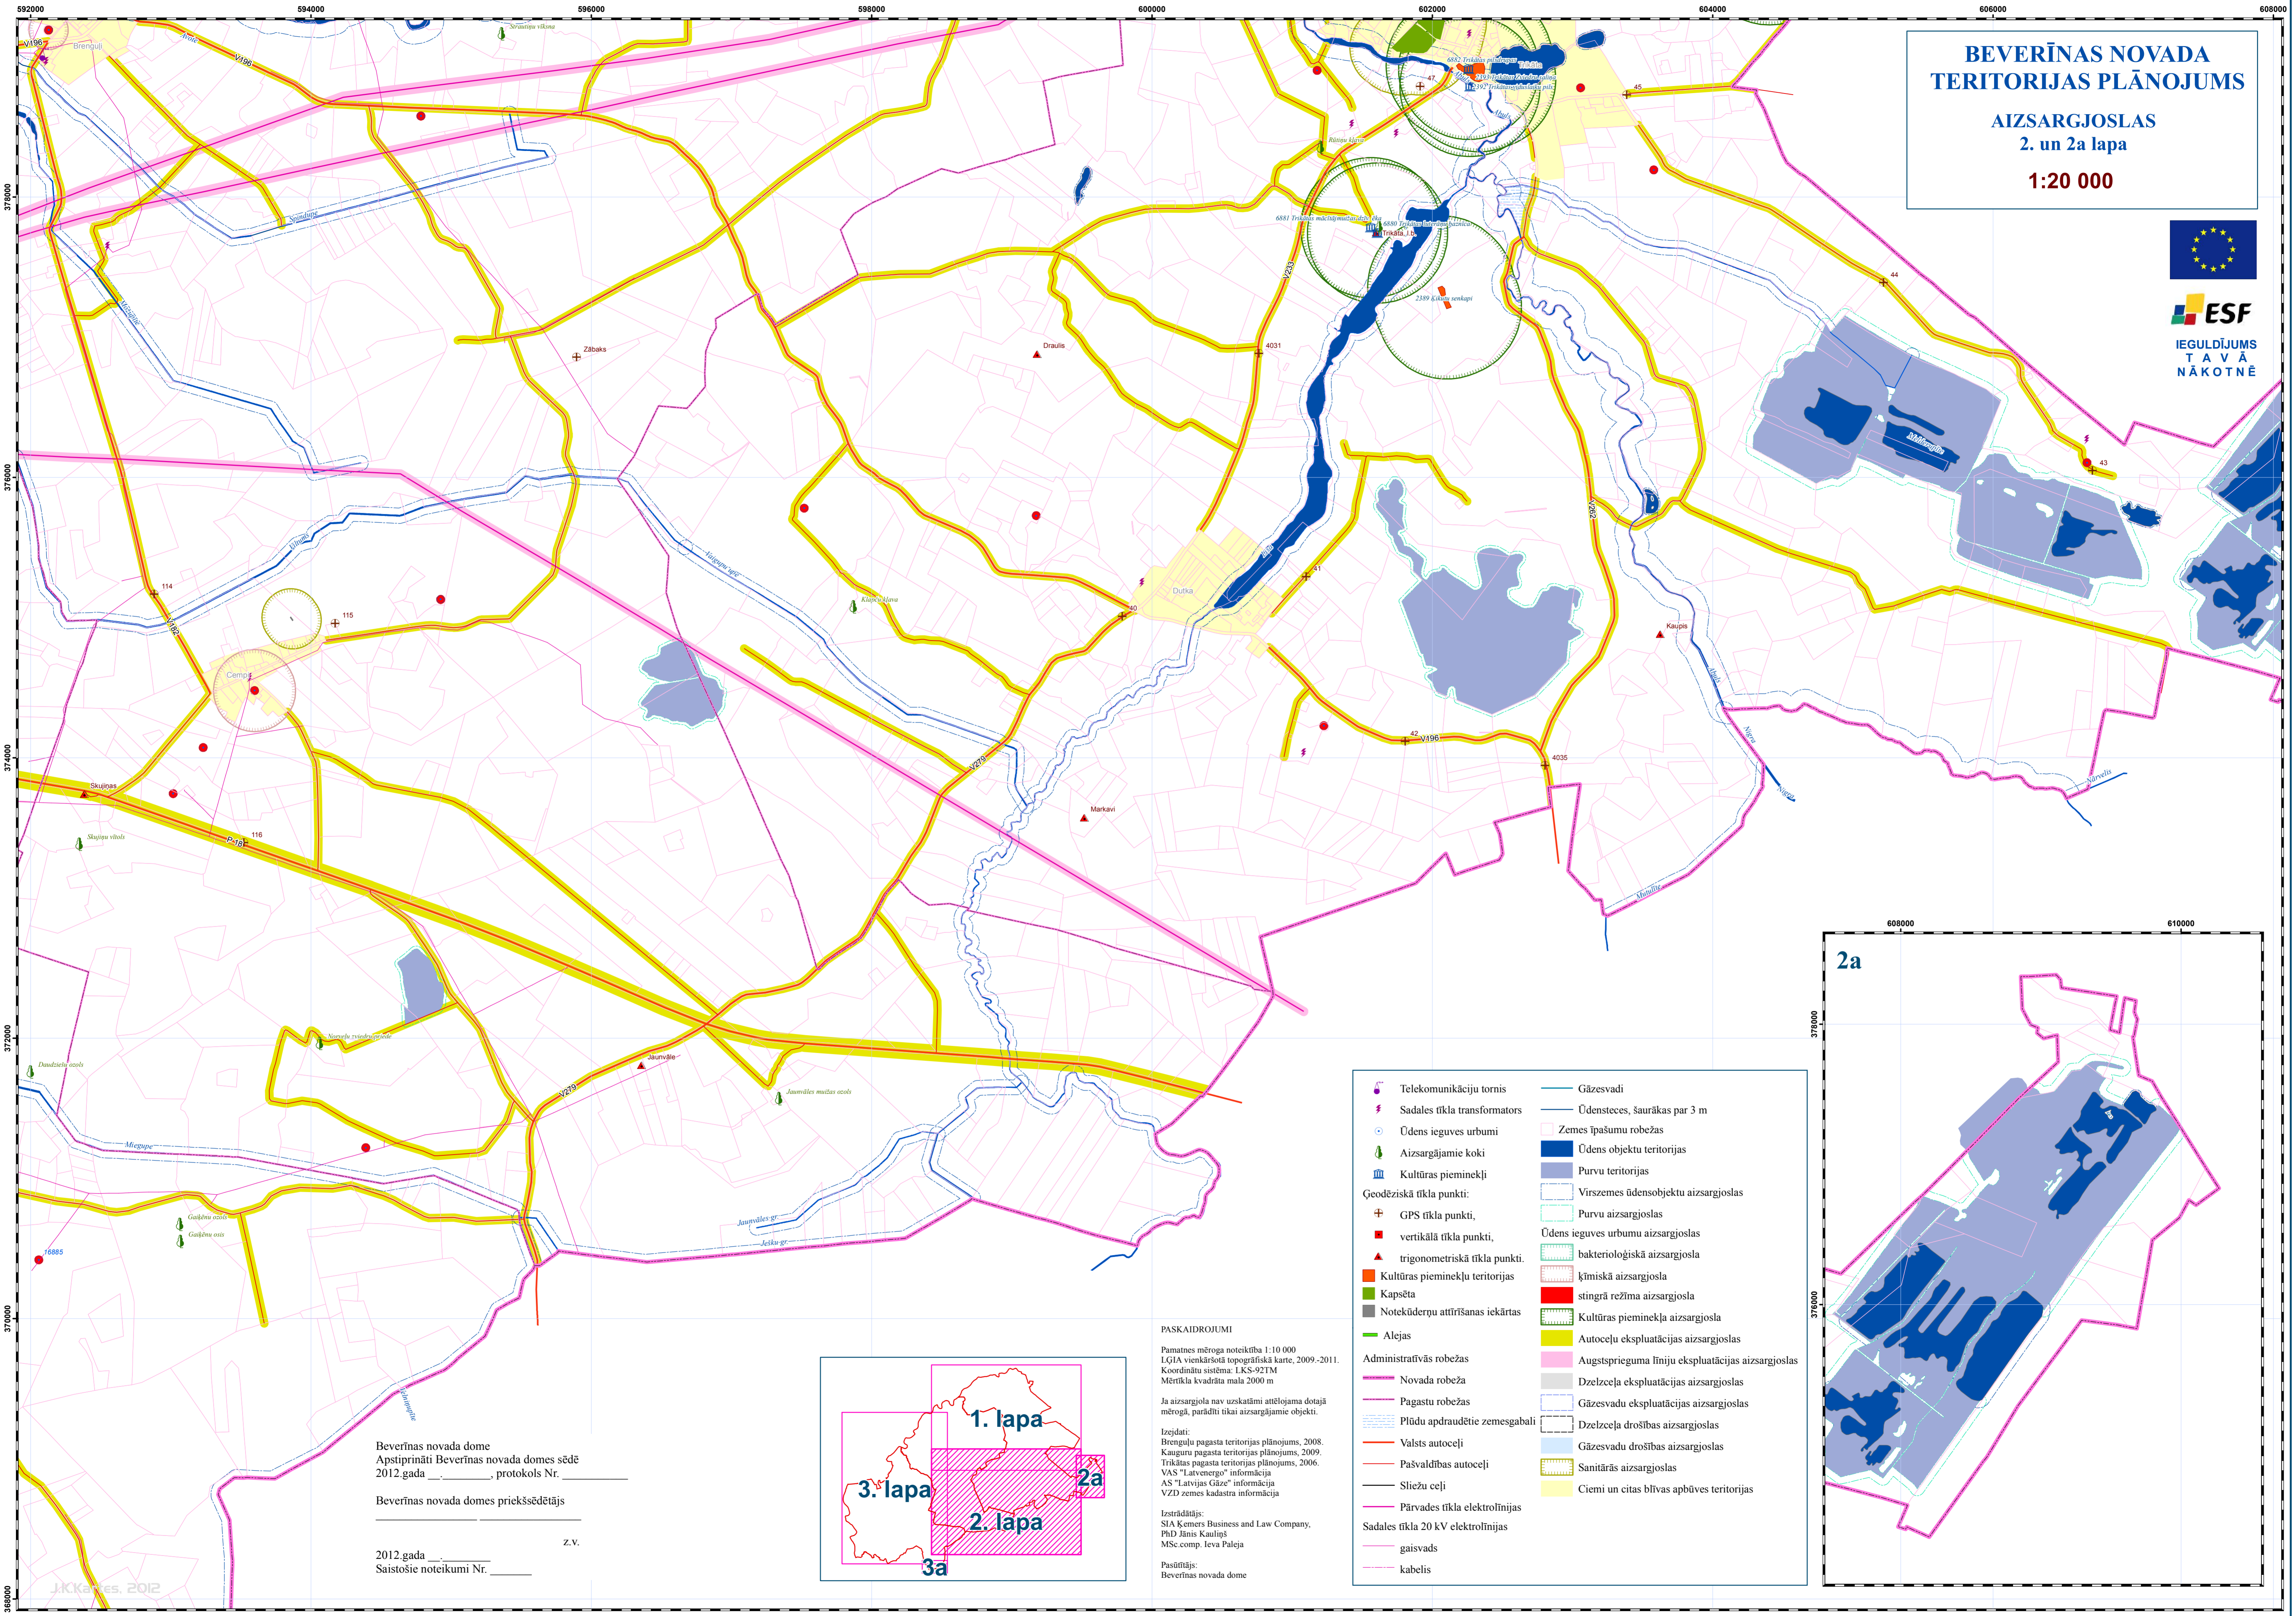

Telekomunikāciju tornis	Gāzesvadi
Sadales tīkla transformators	Ūdensteces, saurākas par 3 m
Ūdens ieguves urbumi	Zemes īpašumu robežas
Aizsargājami koki	Ūdens objektu teritorijas
Kultūras pieminekļi	Purvu teritorijas
<b>Geodēziskā tīkla punkti:</b>	Virszemes ūdensobjekta aizsargjosla
GPS tīkla punkti,	Purvu aizsargjosla
vertikālā tīkla punkti,	Ūdens ieguves urbumu aizsargjosla
trigonometriskā tīkla punkti.	bakterioloģiskā aizsargjosla
Kultūras pieminekļu teritorijas	ķīmiskā aizsargjosla
Kapsēta	stingrā režīma aizsargjosla
Notekūdeņu attīrīšanas iekārtas	Kultūras pieminekļa aizsargjosla
Alejas	Autoceļu ekspluatācijas aizsargjoslas
<b>Administratīvās robežas</b>	Augstsprieguma līniju ekspluatācijas aizsargjoslas
Novada robeža	Dzelzceļa ekspluatācijas aizsargjoslas
Pagastu robežas	Gāzesvadu ekspluatācijas aizsargjoslas
Plūdu apdraudētie zemesgabali	Dzelzceļa drošības aizsargjoslas
Valsts autoceļi	Gāzesvadu drošības aizsargjoslas
Pašvaldības autoceļi	Sanitārās aizsargjoslas
Sližu ceļi	Ciemi un citas blīvas apbūves teritorijas
Pārvaldes tīkla elektrolinijas	
<b>Sadales tīkla 20 kV elektrolinijas</b>	
gaisvads	
kabelis	


**PASKAIDROJUMI**  
Pamatnes mēroga noteikība 1:10 000  
LĢIA vienkāršotā topogrāfiskā kartē, 2009.-2011.  
Koordinātu sistēma: LKS-92TM  
Mērtīkla kvadrāta mala 2000 m

Ja aizsargjosla nav uzskatāmi attēlojama dotajā mērogā, parādīti tikai aizsargājami objekti.

Izejdati:  
Brenģuļu pagasta teritorijas plānojums, 2008.  
Kauguru pagasta teritorijas plānojums, 2009.  
Trūkās pagasta teritorijas plānojums, 2006.  
VAS "Latvenerģo" informācija  
AS "Latvijas Gāze" informācija  
VZD zemes kadastra informācija

Izstrādātājs:  
SIA Kemers Business and Law Company,  
PhD Jānis Kauliņš  
MSc comp. Ieva Paleja

Pasūtītājs:  
Beverīnas novada dome

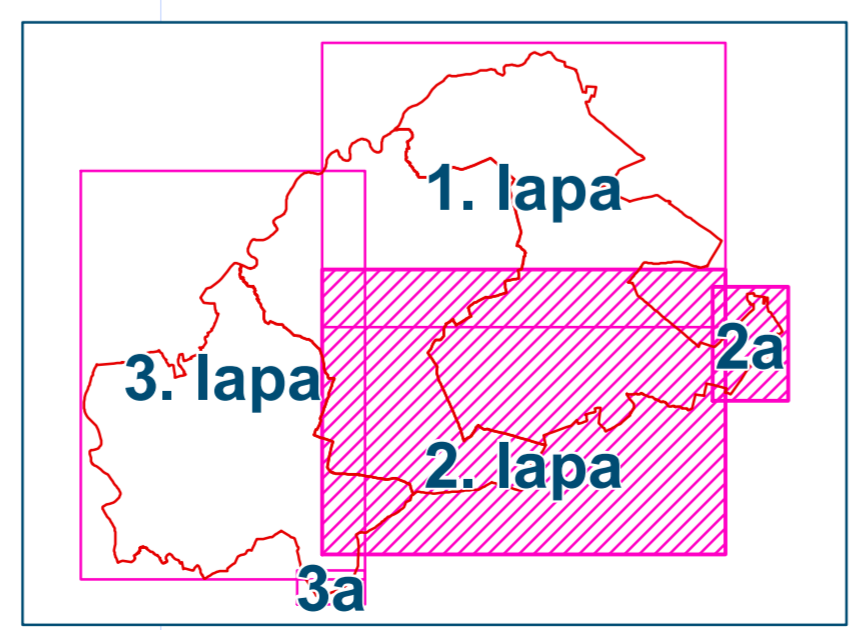

Beverīnas novada dome  
Apstiprināti Beverīnas novada domes sēdē  
2012.gada \_\_\_\_\_, protokols Nr. \_\_\_\_\_

Beverīnas novada domes priekšsēdētājs \_\_\_\_\_

z.v. \_\_\_\_\_

2012.gada \_\_\_\_\_  
Saisītie noteikumi Nr. \_\_\_\_\_