


1	2	3	4	5	6	7	8	9	10	11	12	13	14	15	16	17	18	19	20	21	22	23	24
---	---	---	---	---	---	---	---	---	----	----	----	----	----	----	----	----	----	----	----	----	----	----	----

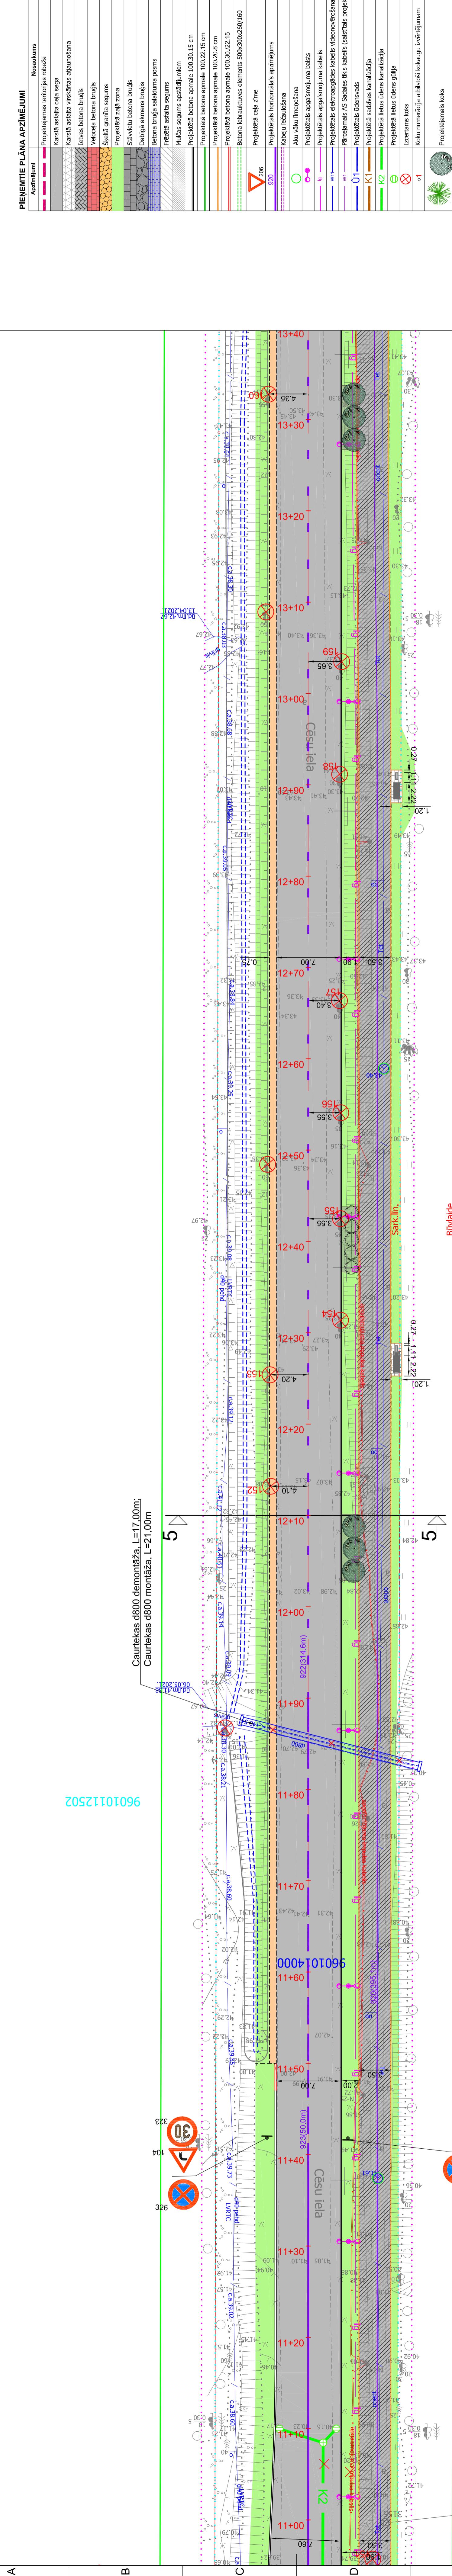

Būvniecības ierosinātājs: Valmieras novada pašvaldība, Reģ.Nr. 90000043403, Lāčplēša iela 2, Valmiera, Valmieras novads, LV-4201						Objekts: Valmieras plāšētais Dienvidu ielu iestāžu maģistrāles attīstība - Linarda Laičena ielas, Vecā dzelzceļa (posmā no Liharda Laičena ielas līdz Cēsu iela) un Cēsu ielas (posmā no Vecā dzelzceļa līdz velsts autoceļam P20) pārbūve				SIA "BM-projekts" Būv.kreg.Nr. 7008-RA2 Upesgrīvas iela 16, Rīga, LV-1002		
Amats	Vārds, uzvārds	Paraksts	Datums	Adrese:	Linarda Laičena iela, Vecais dzelzceļš, Cēsu iela, Valmiera				© All rights reserved © Izmantojams saskaņā ar autoriestību likumu			
TS-CD vad.	Didzis Dāle		30.03.2022	Lapas nosaukums:	Izbūves plāns, Satiksmes organizācijas plāns, Labiekārtotuma plāns, Savietoto inženierkomunikāciju plāns				Līguma Nr.: 04.538/7.4-1/21/28 Arīvja Nr.: BM-V-2021/45 Mērogs: 1:250			
Izstrādātājs	Jānis Mednis		30.03.2022									
									Stādīja	Lapās	Marka	Ras. Nr.
									BP	TS-CD	1-6	
19	20	21	22	23	24	25	26	27	28	29	30	A3.0