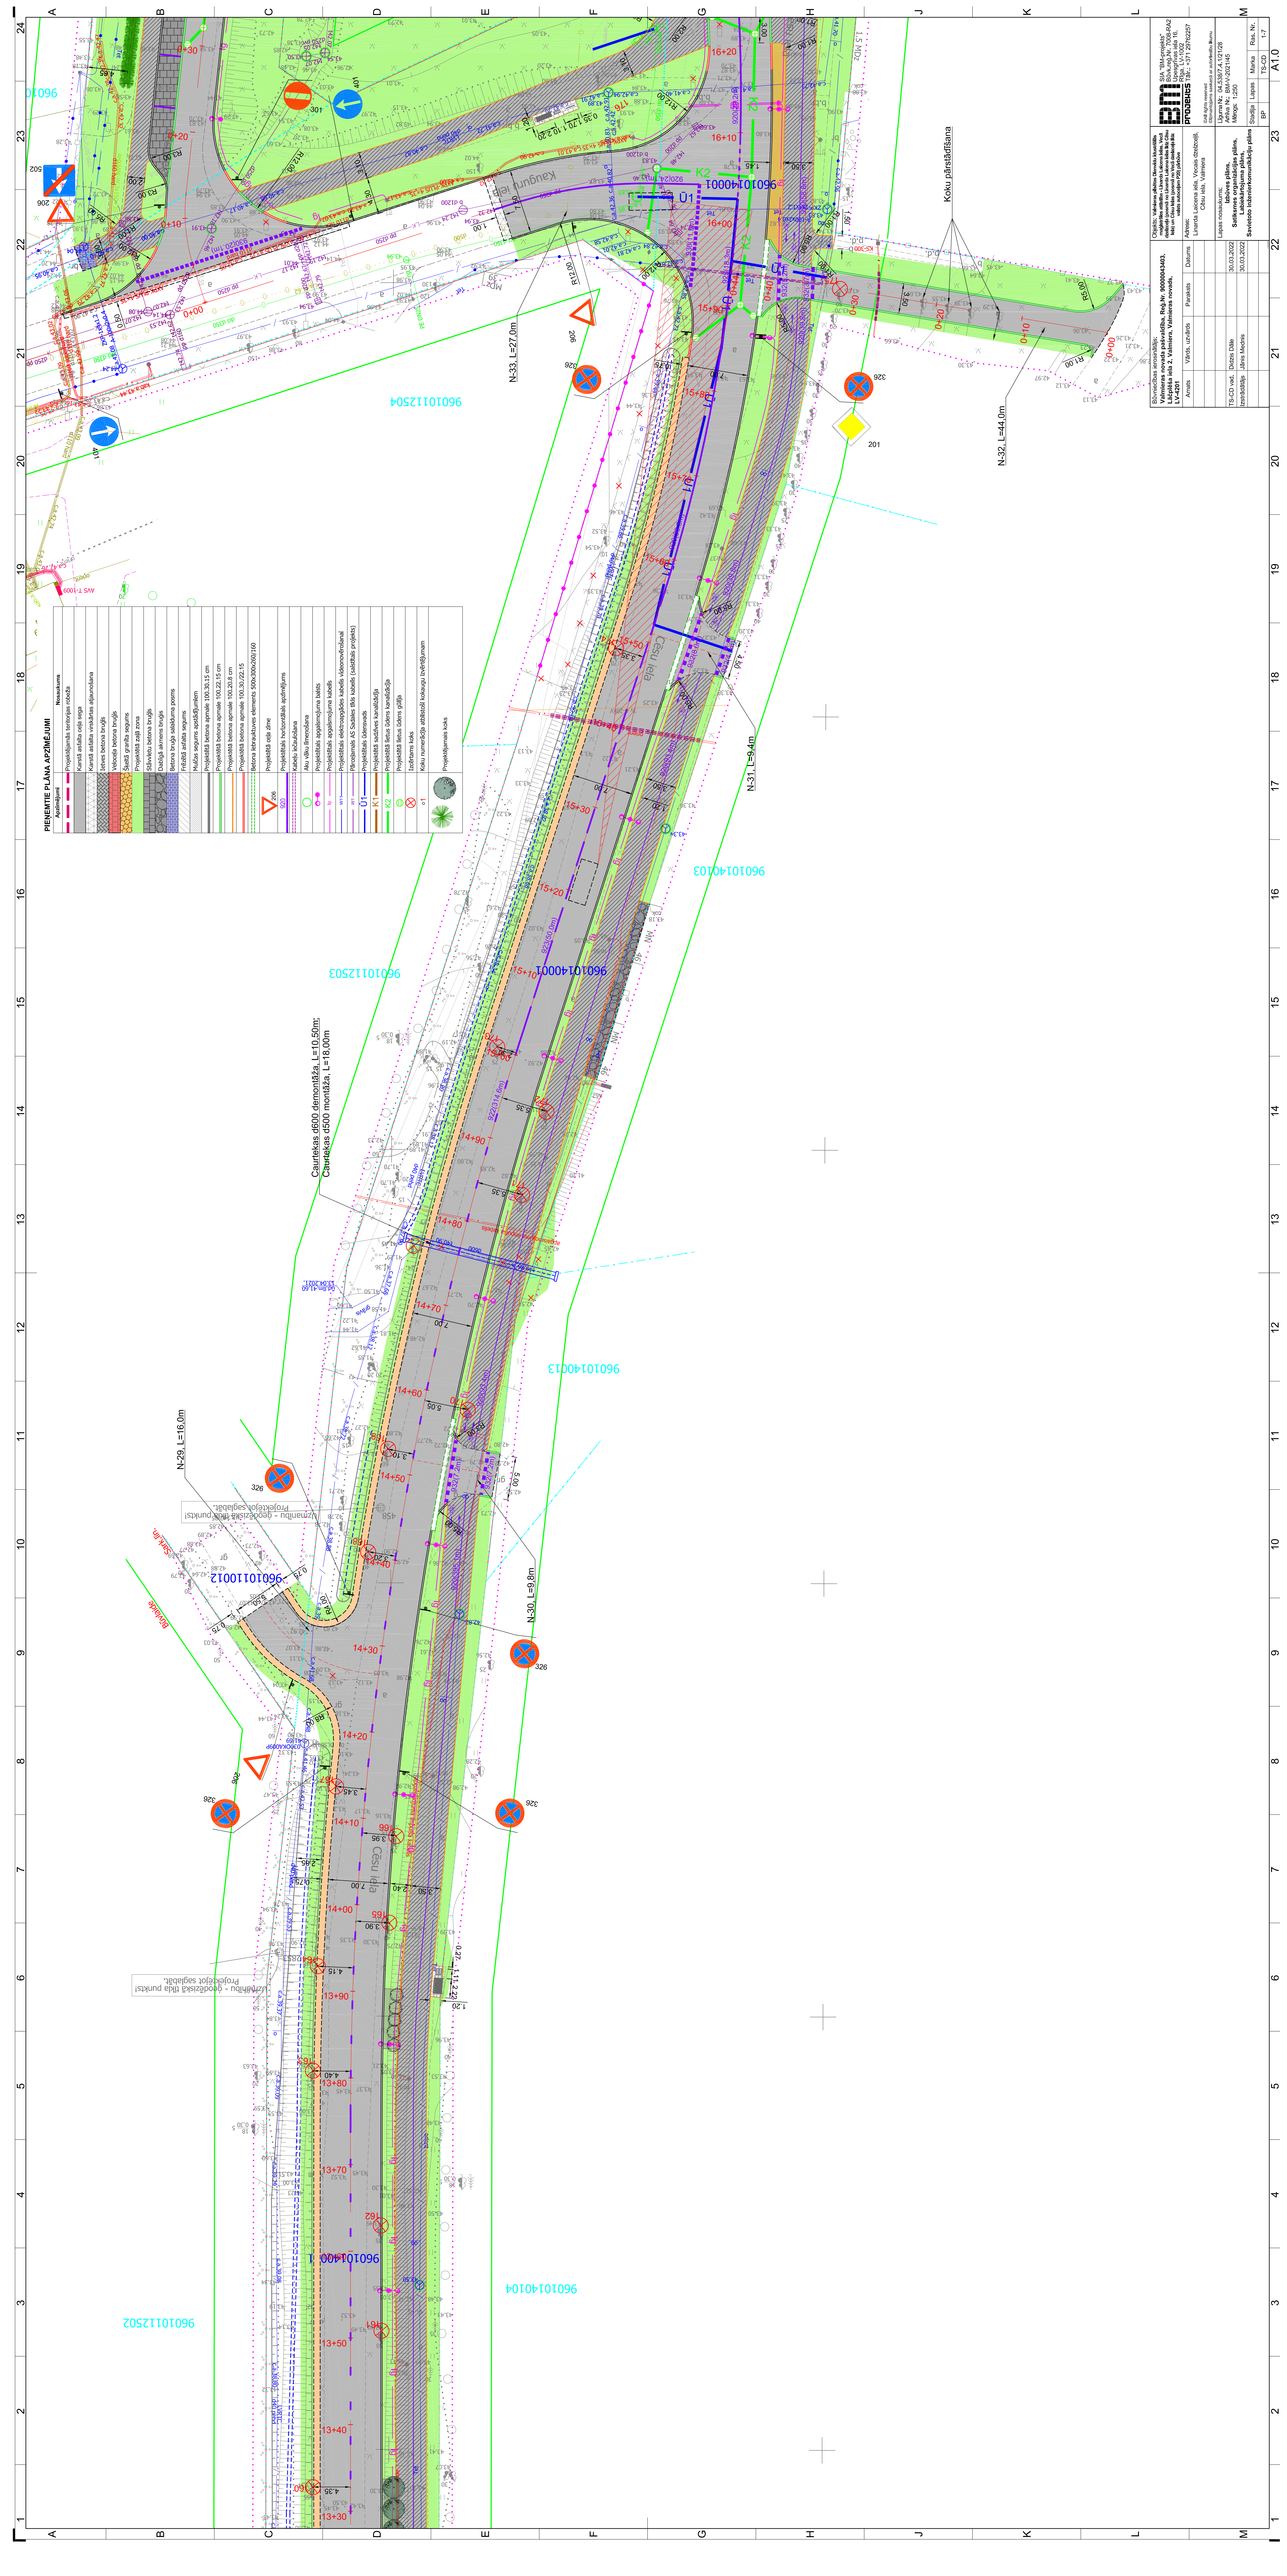
PIENEMTIE PLĀNA APZĪMĒJUMI
Asfaltbetons
Nosaukums
Projektējamais betona bruģakmens
Kaimiņu asfalta robs esoša
Kaimiņu asfalta virskārtas atjaunošana
Esošais betona bruģis
Nolocīts betona bruģis
Projektējamā asfalta josla
Projektējamā zaļā josla
Šķērsvirzā betona bruģis
Dažāda akmens bruģis
Betona bruģa sadalošais posms
Asfalta asfalta segums
Asfalta asfalta segums ar ieslīpumu
Projektētā betona apmale 100x30,15 cm
Projektētā betona apmale 100x22,15 cm
Projektētā betona apmale 100,0x8 cm
Projektētā betona apmale 100,0x22,15
Betona atbrauktuves elements 500x300x50/100
Projektētā zaļā zīme
Projektētais horizontālais apzīmējums
Asfalta līkumsvītra
Projektētais apgaismojuma balsts
Projektētais apgaismojuma kabelis
Pārvietojamā AS Sadales tīkls kabelis (sadalīšas projekts)
Pārvietojamā elektroapgādes kabelis videonovērošanai
Projektētā sadzīves kanalizācija
Projektētā lietus ūdens kanalizācija
Projektētais lietus ūdens grāvis
Izolformis koks
Koku numerācijā atbilstoši kokaugu inventarizācijai
Projektējamais koks
Kauguru iela
N-33, L=27,0m
N-31, L=9,4m
N-32, L=44,0m
N-29, L=16,0m
N-30, L=9,8m
Projektējot saglabāt.
Projektējot saglabāt.
960101400 1
960101400 2
960101400