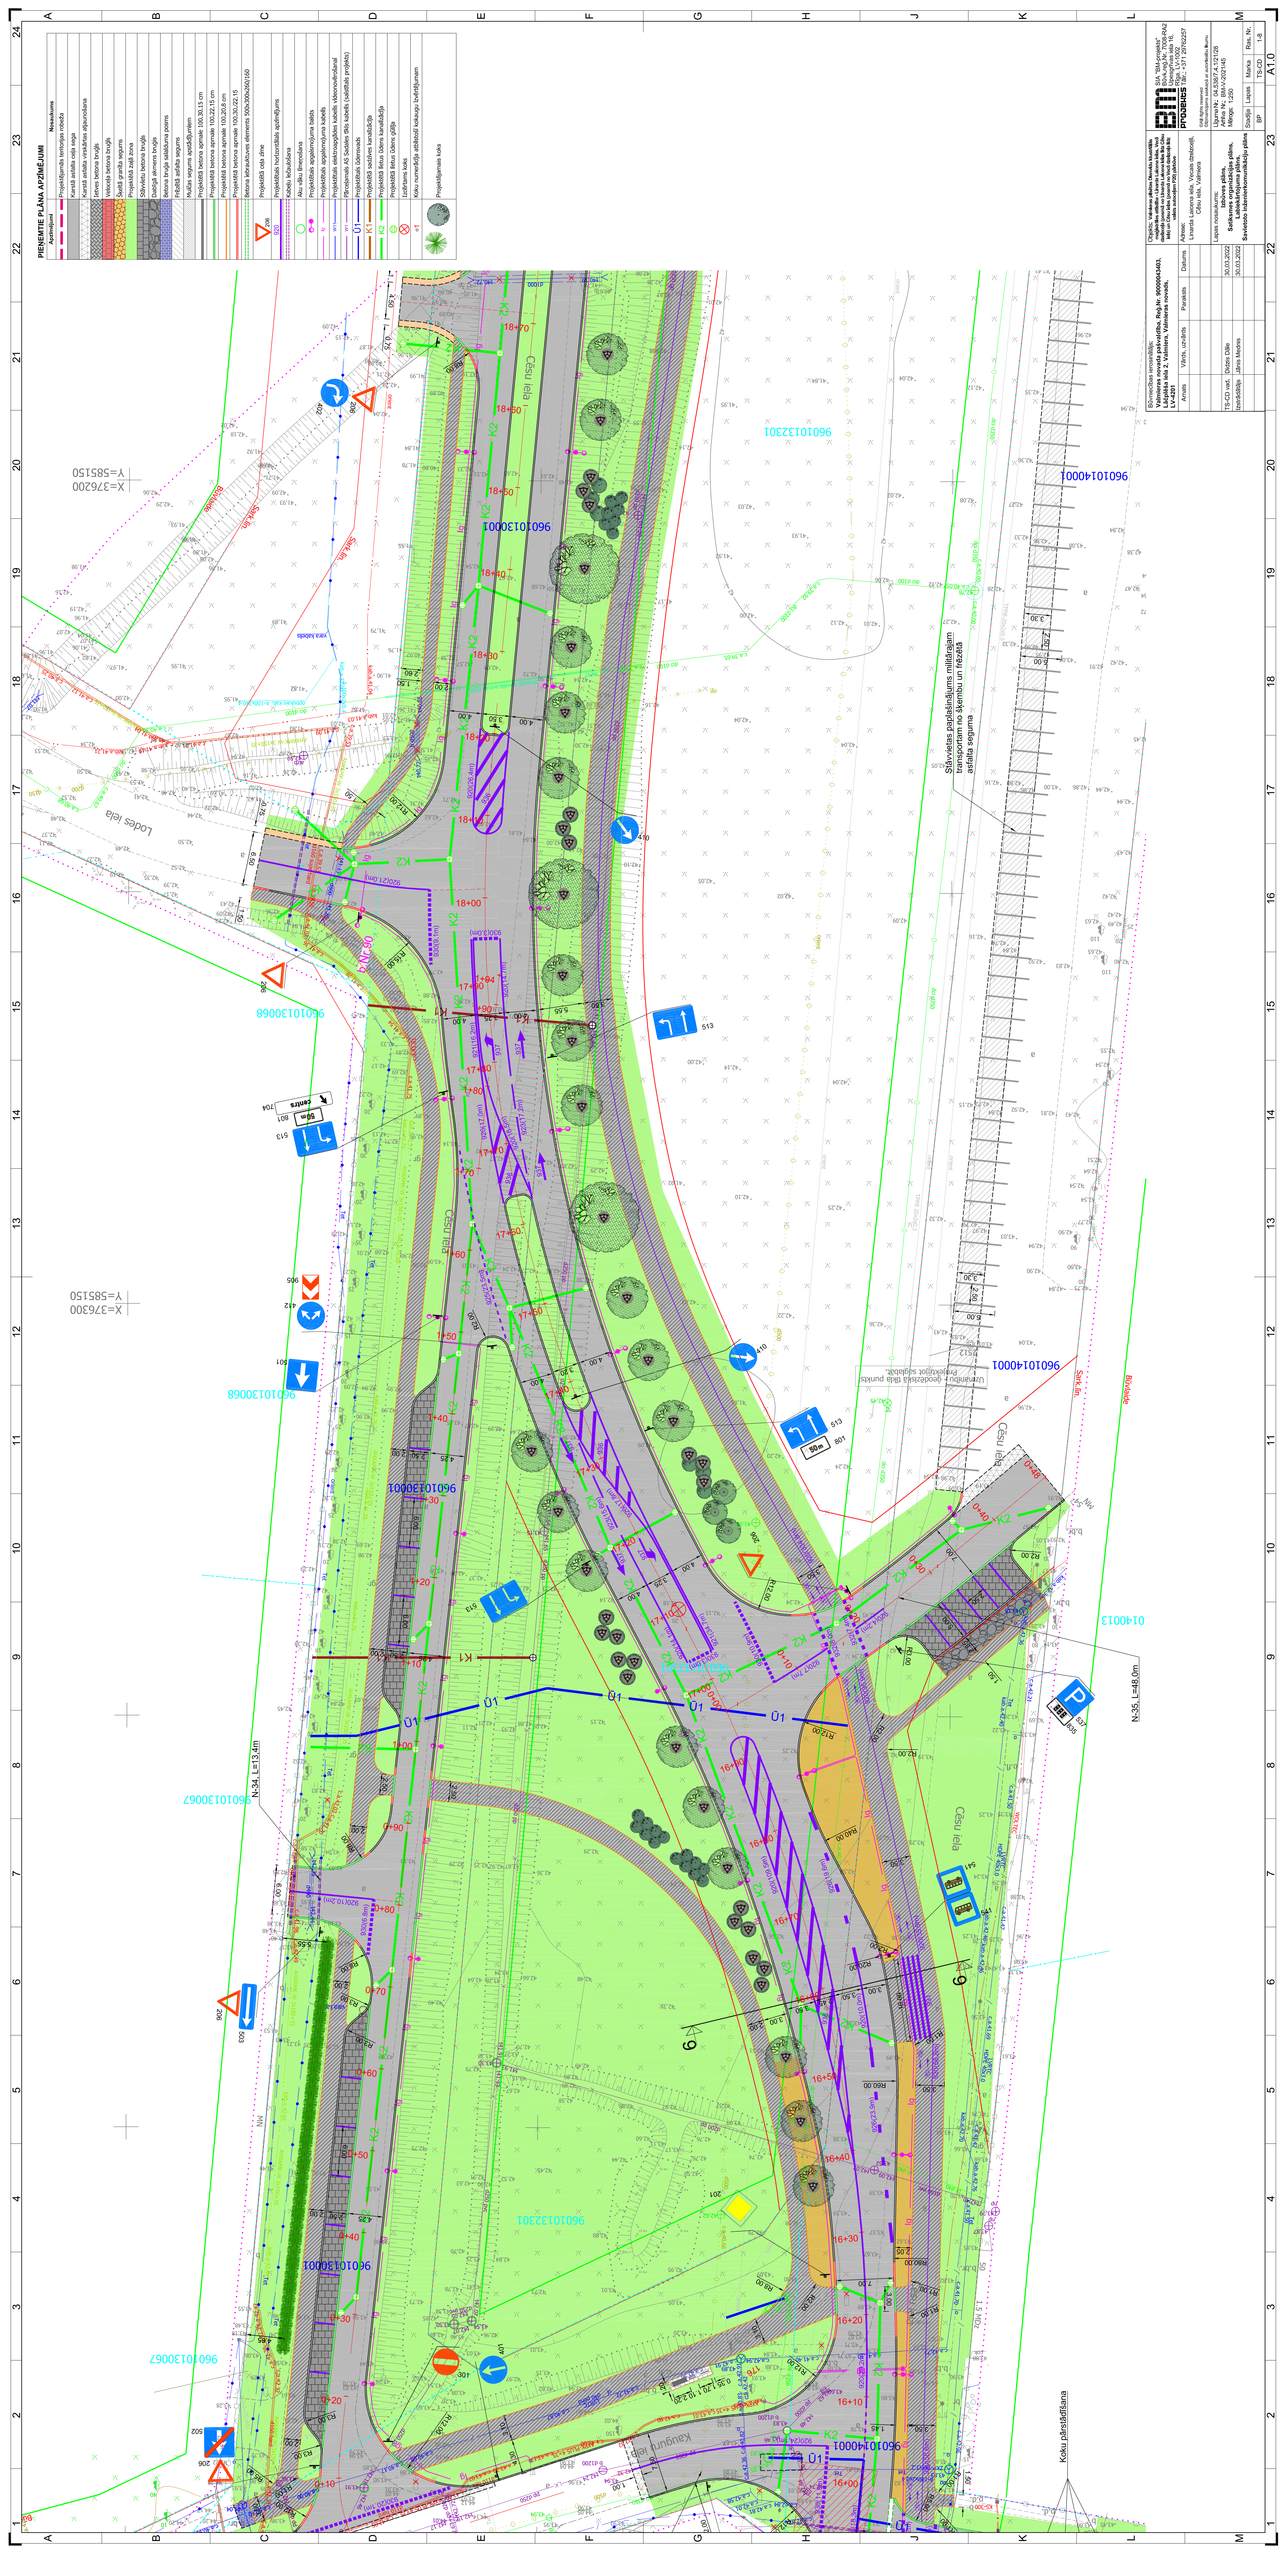
PIEMĒRTIE PLĀNA APZĪMĒJUMI
Nosaukums
Apzīmējums
Esošā asfalta ceļa virsma
Esošā betona trotuārs
Esoša betona trotuārs
Esošā bruģa virsma
Projektēts zaļā zona
Slīpveida betona bruģis
Betona bruģa virsmas apdare
Betona bruģa virsmas apdare
Projektēts asfalta segums
Projektēts asfalta segums
Projektēta betona apmale 100/20,15 cm
Projektēta betona apmale 100/30,15 cm
Projektēta betona apmale 100/20,22,15
Betona ietvaru/ceļa elements 500x200x160/100
Projektēta robežlīnija
Projektēta robežlīnija
Projektēta zaļā zīme
Projektēts horizontāls apzīmējums
