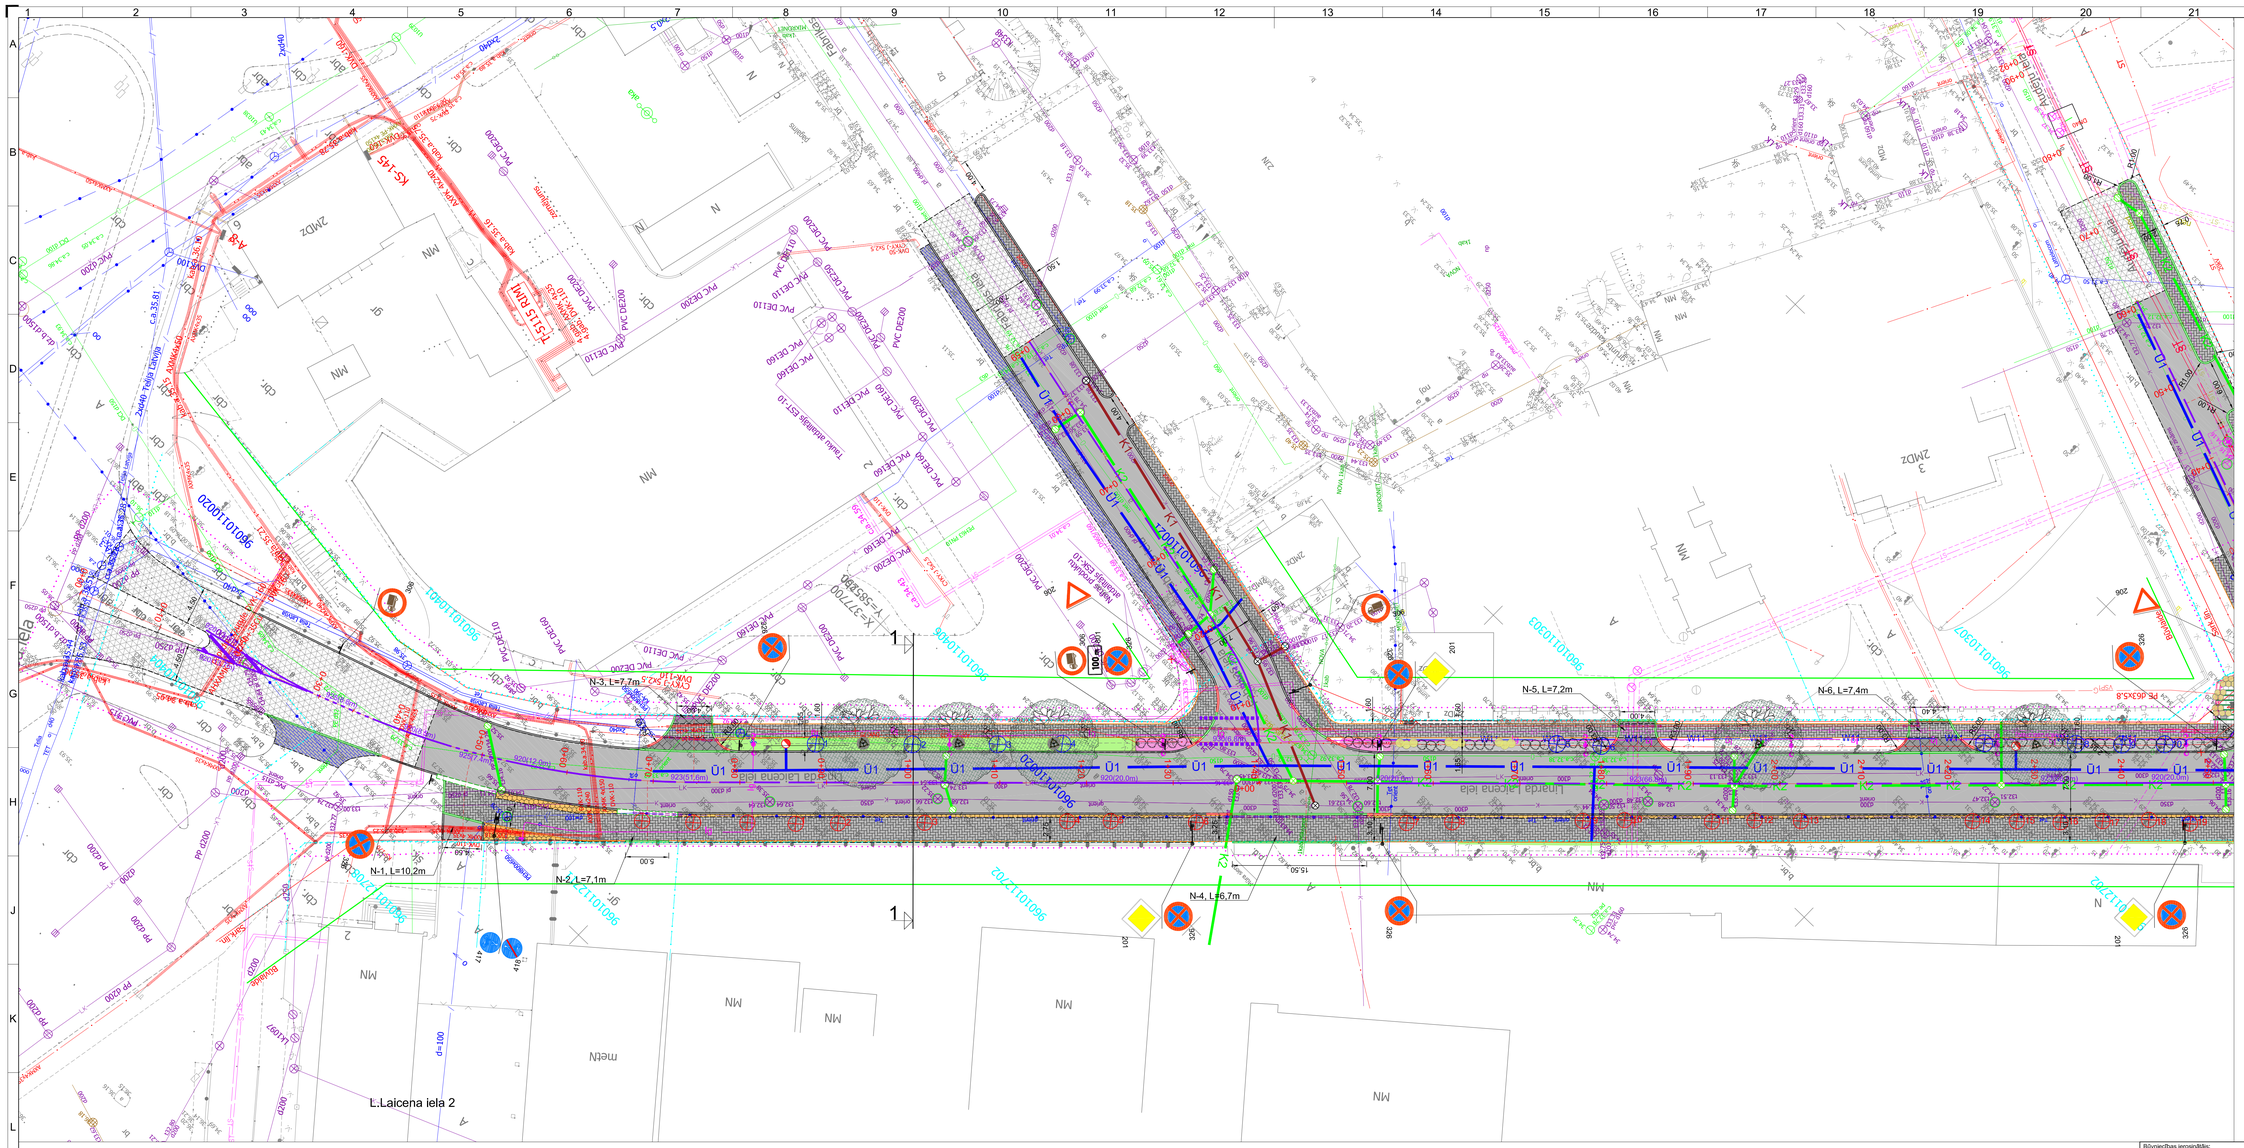
N-1, L=10,2m
N-2, L=7,1m
N-3, L=7,7m
N-4, L=6,7m
N-5, L=7,2m
N-6, L=7,4m
L.Laicena iela 2
Linarda Laicena iela
