

PROJEKTĒTĀJS: VIZMA AUZENBERGA-KALNIŅA
Cēsu iela 24-11, Valmiera, LV-4201
vizmaa@inbox.lv
+371 26740800

PASŪTĪTĀJS: VALMIERAS NOVADA PAŠVALDĪBA

OBJEKTS: RENCĒNU PAGASTA 1. BIBLIOTĒKA
Valmieras iela 13, Rencēni, Rencēnu
pagasts, Valmieras novads, LV-4232

STADIJA: IN - INTERJERA PROJEKTS

GADS: 2025, VALMIERA

SATURS:

1. PROJEKTĒŠANAS UZDEVUMS	
2. NOSKAŅAS KONCEPCIJA	
3. FUNKCIONĀLAIS PLĀNS	IN-1
4. MĒBEĻU MARKĒJUMA PLĀNS	IN-2
5. SIENU PRETSKATI	IN-3-5
6. MĒBEĻU RASĒJUMI:	
- PL-1 DIVPUSĒJS GRĀMATU PLAUKTS	IN-6
- PL-2 DIVPUSĒJS GRĀMATU PLAUKTS	IN-7
- PL-3 VIENPUSĒJS GRĀMATU PLAUKTS	IN-8
- PL-4 PLAUKTS VIRS APMEKLĒTĀJU GALDA	IN-9
- PL-5 GRĀMATU PLAUKTS	IN-10
- PL-6 GRĀMATU EKSPOZĪCIJAS PLAUKTS	IN-11
- PL-7 BUKLETU DOKUMENTU STENDS	IN-12
- PL-8 GRĀMATU PLAUKTS	IN-13
- MB-1 RADIATORU NOSEGPANEĻI UN GRĀMATU STENDS	IN-14
- MB-3 RADIATORU NOSEGPANĒLIS	IN-15
- MB-4 SIENAS APŠŪVUMS AR DRĒBJU NOVIETNI UN SPOGULI	IN-16
7. MĒBEĻU SPECIFIKĀCIJA	IN-17 -20
8. TĀME	





LATVIJAS REPUBLIKA
VALMIERAS NOVADA PAŠVALDĪBA

Nodokļu maksātāja reģistrācijas kods 90000043403, Lāčplēša iela 2, Valmiera, Valmieras novads, LV-4201
Tālrunis 64207120, e-pasts: pasts@valmierasnovads.lv, www.valmierasnovads.lv

Datums skatāms laika zīmogā. Nr.8.9/24/58

Interjera dizaina projekta darba uzdevums

Objekta: Pagasta padomes ēka, pagasta padomes telpu grupa, bibliotēkas telpas

Projekta: Interjera dizaina projekts (turpmāk – Projekts)

Adrese: Valmieras iela 13, Rencēni, Rencēnu pagasts, Valmieras novads

Ēkas kadastra apzīmējums: 9678 003 3167 001


Pasūtītājs: Valmieras novada pašvaldība, vienotās reģistrācijas Nr.90000043403, juridiskā adrese: Lāčplēša iela 2, Valmiera, Valmieras novads, LV-4201 (turpmāk – Pasūtītājs).

Informācija par objektu: Zemes vienība Valmieras ielā 13 (kadastra apzīmējums 9678 003 3167) atrodas apdzīvotās vietas centrālajā daļā, tā ir 5 151 m² liela un uz tās atrodas 3 būves. Ēku un zemes vienības īpašnieks - Valmieras novada pašvaldība. Saskaņā ar Burtnieku novada teritorijas plānojumu zemes vienība atrodas publisko objektu apbūves teritorijā (P). Ēkas – Administratīva ēka, 2 virszemes un 1 pagraba stāvs. Eksploatācijas uzsākšanas gads - 1985.

Ieceres mērķis: Ar interjera risinājumiem radīt kvalitatīvas, mūsdienīgas, Pasūtītāja vajadzībām atbilstošas bibliotēkas telpas.

Izpildes termiņš: 6 nedēļu laikā no projektēšanas līguma spēkā stāšanās dienas.

Projekta robeža: Daļa no Administratīvās ēkas telpām 1. stāvā – bibliotēkas telpas (Telpas Nr. 002-7, 002-8 un 002-9, saskaņā ar inventarizācijas lietas numerāciju):

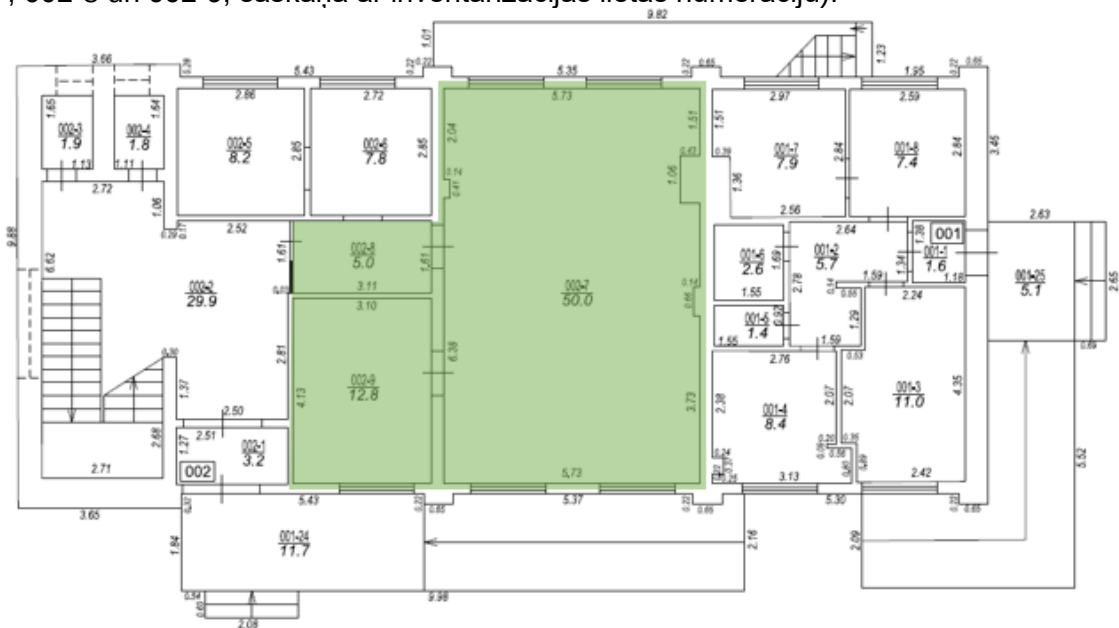

Projekts izstrādājams atbilstoši Latvijas Republikas normatīvajiem aktiem, būvnormatīviem un valsts standartiem. Noformēt tādā detalizācijas pakāpē, lai pēc tā varētu nepārprotami izpildīt būvdarbus. Tāmes izstrādāt saskaņā ar Latvijas Republikas Ministru kabineta 2017.gada 3.maija noteikumiem Nr.239 „Noteikumi par Latvijas būvnormatīvu LBN 501-17 „Būvizmaksu noteikšanas kārtība””.

Projektā veicamie uzdevumi:

1. Apsēkot objektu un veikt nepieciešamos uzmērījumus. Respektēt esošās Pasūtītāja mēbeles, ko paredzēts saglabāt.
2. Telpu funkcionālo plānu ar konkrētu mēbeļu izvietojumu sagatavošana.
3. Telpām nav paredzēts veikt iekšējās apdares atjaunošanu. Dizaina izstrādē ņemt vērā telpu esošo tonālo koncepciju, ja nepieciešams sienām pieļaujams paredzēt akcentus, kas iekļaujas esošajā tonālajā koncepcijā.
4. Mēbeļu specifیکācijas sagatavošana, definējot pasūtamo vai no jauna izgatavojamo (projektējamo) mēbeļu vēlamos parametrus, materiālus, apdares risinājumus, furnitūru, u.c. kvalitātes rādītājus. Mēbelēm un aprīkojumam, kas ir rūpnieciski ražoti, pievienot ražotāja izdotu attēlu. Specifیکācijas detalizācijai jābūt nepārprotamai, lai tajā būtu norādītas minimālās prasības visiem materiāliem, to apdarei. Specifیکācijā jānorāda arī esošās, pārvietojamās Pasūtītāja mēbeles.
5. No jauna izgatavojamo (projektējamo) mēbeļu detalizētu rasējumu izstrāde, definējot parametrus, materiālus, apdares risinājumus, furnitūru, u.c. kvalitātes rādītājus.
6. Izmaksu aprēķina un apjomu saraksta sastādīšana. Specifیکācijas detalizācijai jābūt nepārprotamai, lai tajā būtu norādītas minimālās prasības visiem materiāliem, to apdarei. Izmaksu aprēķinā jāiekļauj visas izmaksas, darbi un materiāli, kas nepieciešami kvalitatīvai mēbeļu un elementu uzstādīšanai un nodošanai ekspluatācijā.
7. Gaismekļu izvietojuma plāna izstrāde (savstarpēji savietojot ar mēbeļu izvietojuma plānu) un apgaismes elementu izvēle, specifیکācijas sagatavošana.
8. Sadarbībā ar Pārbūves projekta izstrādātājiem savstarpēji savietot apgaismojuma, elektroapgādes un vājstrāvu tīklu plānus ar mēbeļu plāniem.
9. Izstrādāt telpas plānojumu raksturojošās 3D vizualizācijas.

Pasūtītāja prasības telpu plānojumam:

- Bibliotēkas telpas plānot funkcionālās zonās, paredzot: bibliotēkas darbinieka darba vietu; Valmieras novada pašvaldības Vienotā klientu apkalpošanas centra (VPVKAC) klientu darba vietu; atpūtas, lasīšanas stūri; bibliotēkas zonu un arhīvu glabāšanas zonu. Telpu Nr. 002-7 plānot transformējamu, lai tajā pēc nepieciešamības varētu rīkot pasākumus (dzejas lasīšana, u.c.);
- Paredzēt ērtas darba vietas darbiniekam un VPVKAC klientiem – paredzot ergonomisku darba vidi, respektējot esošo logu un inženierkomunikāciju (elektrības rozetes un slēdži, interneta rozetes, u.c.) izvietojumu;
- Paredzēt plauktus žurnālu, grāmatu un lielāka formāta arhīva materiālu glabāšanai. Kā arī paredzēt izstādes plauktu, kurā eksponēt jaunākos izdevumus un grāmatu eksemplārus. Daļu no plauktiem paredzēt pārvietojamus (uz riteņiem vai cits risinājums).

Vispārīgie nosacījumi:

- Līguma summā jāiekļauj Projekta izstrādei un izstrādes organizēšanai nepieciešamās izmaksas, apsekošanu, saskaņošanu, apdrošināšanu un nodokļu samaksu, un citas izmaksas, kas saistītas ar saistību izpildi Līguma ietvaros;
- Projekta risinājumiem jābūt funkcionāliem, estētiskiem un ekonomiski pamatotiem, vienlaicīgi nodrošinot atbilstību Latvijas Republikā spēkā esošiem būvnormatīviem un noteikumiem;
- Projekta izstrādes stadijā Projektētājam ir jāorganizē darbu plānošanas sanāksmes, kas tiek organizētas vienu reizi trīs nedēļās (klātienē vai attālināti);
- Darbu plānošanas sanāksmēs tiks skatīti risinājumi un izmaksas, pieļaujot, ka izskatīšana var būt vairākas reizes;
- Projektu izstrādāt digitālā formā;

- Projekts jāiesniedz Pasūtītājam 1 (vienā) eksemplārā papīra izdrukā un digitāli uz elektroniskā datu nesēja (pdf, dwg un doc formātā teksta daļu), ekonomisko sadaļu (xls formātā).


Pielikumi: Pielikums Nr. 1 - Fotofiksācijas

Izpilddirektora vietnieks teritoriālo apvienību jautājumos

Ivo Vīrsis

Nadīna Miezīte
nadina.miezite@valmierasnovads.lv

FUNKCIONĀLAIS PLĀNS M 1:50

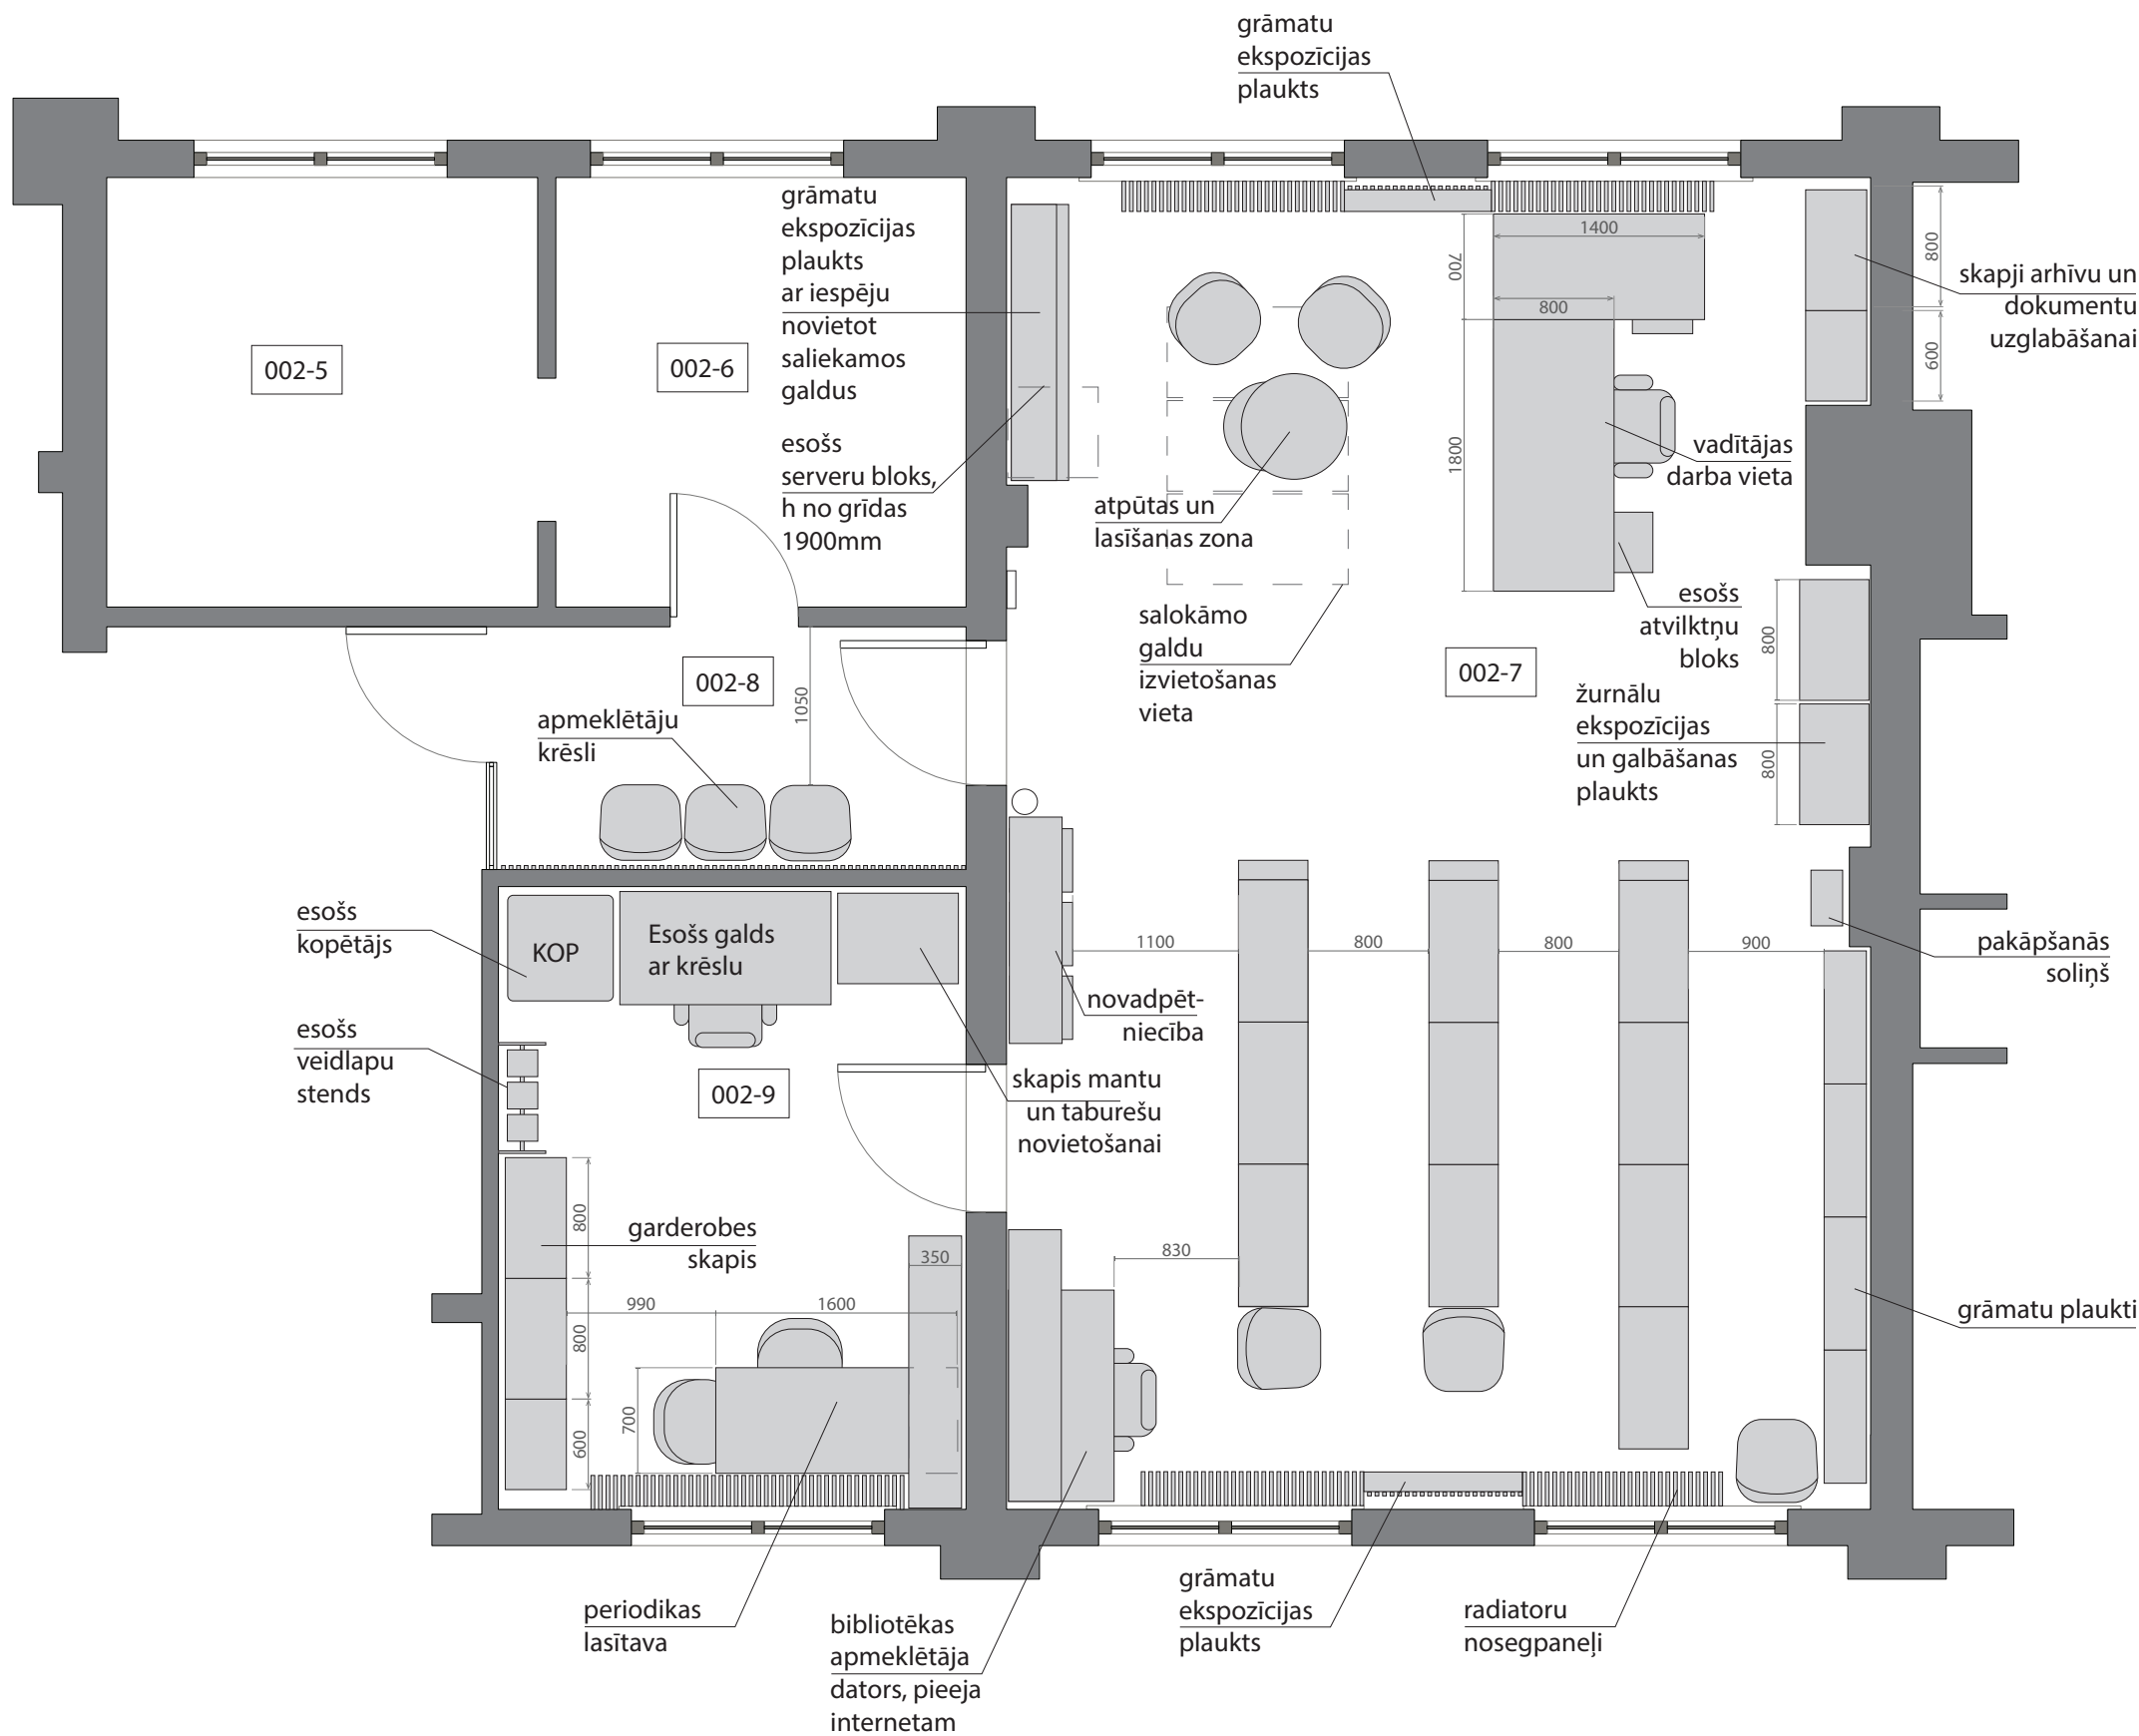

TELPU EKSPLIKĀCIJA


NR.	TELPA	PLATĪBA
002-5	BĒRNU BIBLIOTĒKA	8,2 m²
002-6	BĒRNU BIBLIOTĒKA	7,8 m²
002-7	BIBLIOTĒKA	50,0 m²
002-8	KORIDORS	5,0 m²
002-9	APMEKLĒTĀJU CENTRS	12,8 m²

APZĪMĒJUMI

002-7	TELPAS NUMURS EKSPLIKĀCIJAS TAB.
	ESOŠAS SAGLABĀJAMAS STARPSIENAS UN ĀRSIENAS
	ESOŠI LOGI
	ESOŠAS SAGLABĀJAMAS DURVIS
	MĒBELES UN APRĪKOJUMS

OBJEKTS ADRESE:	RENCĒNU PAGASTA 1. BIBLIOTĒKA Valmieras iela 13, Rencēni, Rencēnu pagasts, Valmieras novads, LV-4232		
PASŪTĪTĀJS:	VALMIERAS NOVADA PAŠVALDĪBA		
PROJEKTĒTĀJS:	VIZMA AUZENBERGA - KALNIŅA		
LAPAS NOSAUKUMS:	FUNKCIONĀLAIS PLĀNS		
STADIJA:	IN	DATUMS: 10.03.2025	MĒROGS: M 1:50
		LAPA IN-1	

MĒBEĻU MARKĒJUMA PLĀNS M 1:50

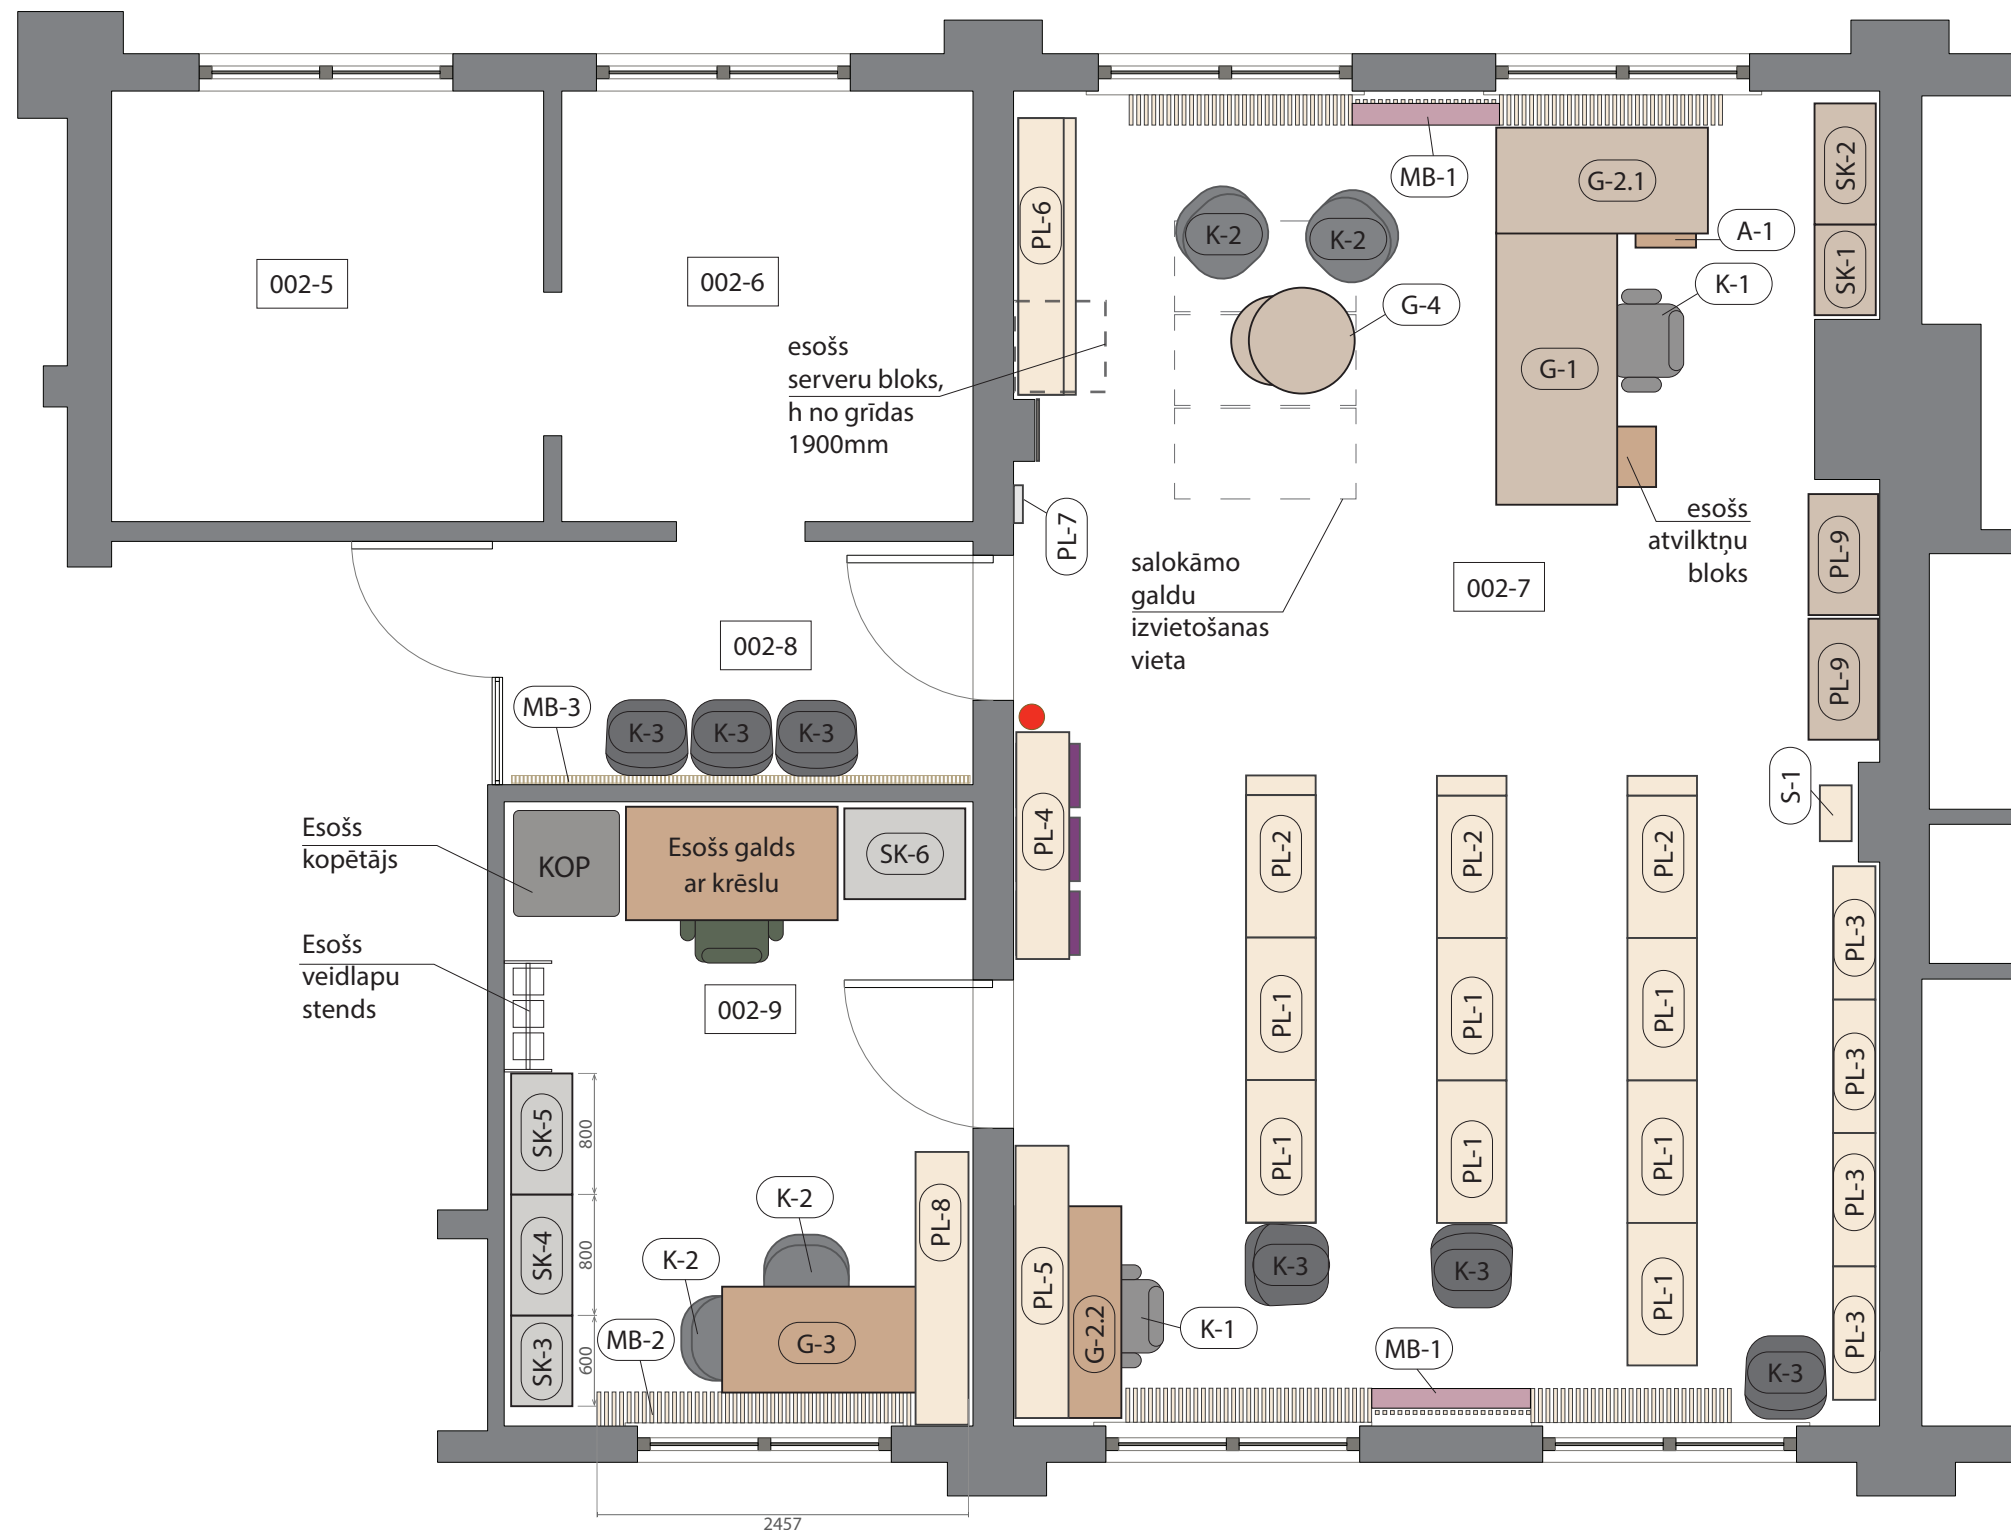

MĒBEĻU SPECIFIKĀCIJA

NR.	MĒBELES NOSAULUMS	SKAITS
PL-1	GRĀMATU PLAUKTS - DIVPUSĒJS	7
PL-2	GRĀMATU PLAUKTS DIVPUSĒJS	3
PL-3	GRĀMATU PLAUKTS - VIENPUSĒJS	4
PL-4	GRĀMATU PLAUKTS	1
PL-5	GRĀMATU PLAUKTS	1
PL-6	GRĀMATU PLAUKTS	1
PL-7	GRĀMATU PLAUKTS	1
PL-8	GRĀMATU PLAUKTS	1
PL-9	ŽURNĀLU PLAUKTS	2
G-1	DARBA GALDS	1
G-2.1	DARBA GALDS	1
G-2.2	DARBA GALDS	1
G-3	DARBA GALDS	1
G-4	ŽURNĀLU GALDIŅU KOMPLEKTS	1
SK-1	SKAPIS	1
SK-2	SKAPIS	1
SK-3	SKAPIS	1
SK-4	SKAPIS	1
SK-5	SKAPIS	1
SK-6	SKAPIS	1
K-1	BIROJA KRĒSLS	2
K-2	GROZĀMS KRĒSLS	4
K-3	APMEKLĒTĀJU KRĒSLS	6
S-1	PAKĀPŠANĀS SOLIŅŠ	1
S-2	TABURETES (IEVIETOTAS SK-6)	5
A-1	ATVILKTĒŅU BLOKS	1
MB-1	RADIATORU NOSEGP. UN PLAUKTI	2
MB-2	RADIATORU NOSEGPANELIS	1
MB-3	SIENAS APŠŪVUMS UN PAKARAMIE	1


TELPU EKSPLIKĀCIJA

NR.	TELPA	PLATĪBA
002-5	BĒRNU BIBLIOTĒKA	8,2 m ²
002-6	BĒRNU BIBLIOTĒKA	7,8 m ²
002-7	BIBLIOTĒKA	50,0 m ²
002-8	KORIDORS	5,0 m ²
002-9	APMEKLĒTĀJU CENTRS	12,8 m ²


OBJEKTS ADRESE:	RENCĒNU PAGASTA 1. BIBLIOTĒKA Valmieras iela 13, Rencēni, Rencēnu pagasts, Valmieras novads, LV-4232		
PASŪTĪTĀJS:	VALMIERAS NOVADA PAŠVALDĪBA		
PROJEKTĒTĀJS:	VIZMA AUZENBERGA - KALNIŅA		
LAPAS NOSAUKUMS:	MĒBEĻU MARĶĒJUMA PLĀNS		
STADIJA: IN	DATUMS: 10.03.2025	MĒROGS: M 1:50	LAPA IN-2

BIBLIOTĒKAS TELPAS SIENU
PRETSKATI M 1:50


PRETSKATS A-B

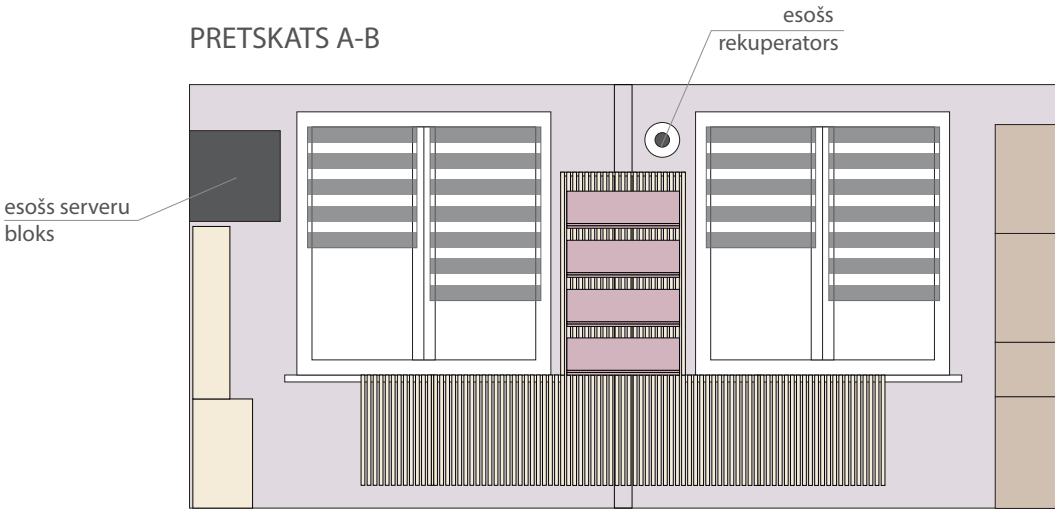



PRETSKATS B-C

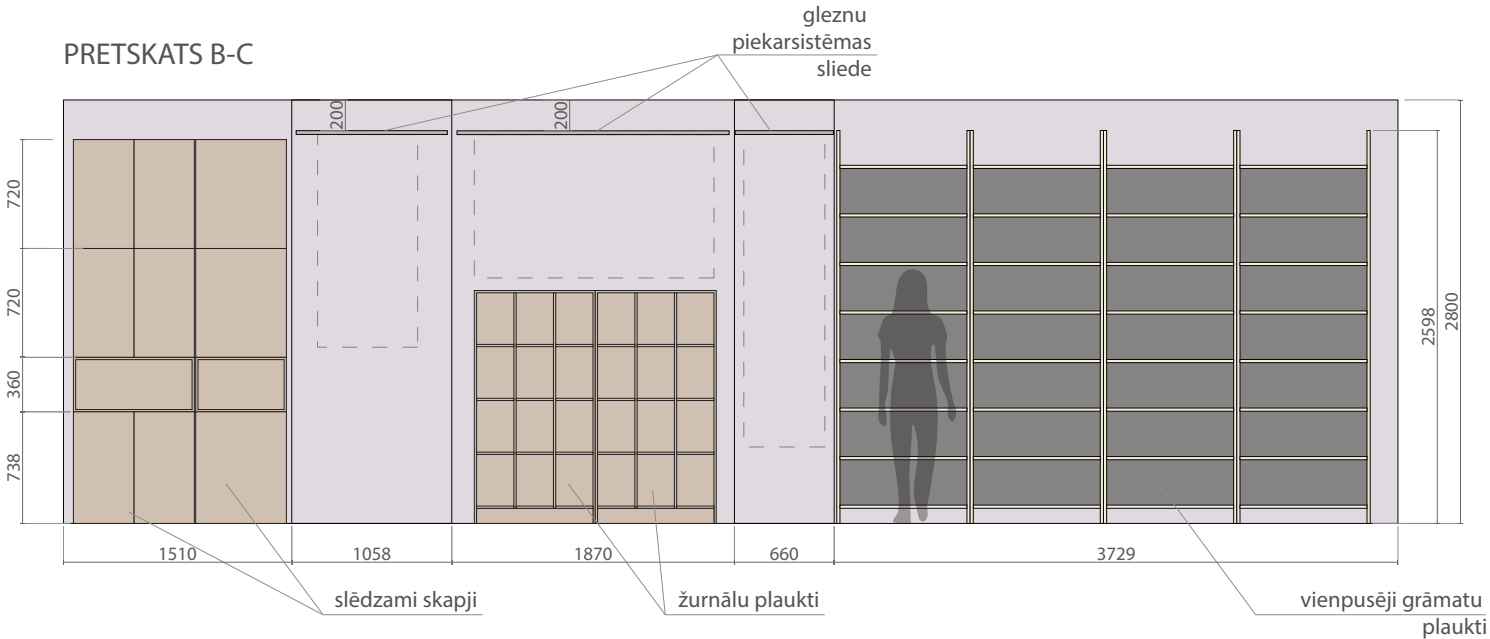

PRETSKATS C-D

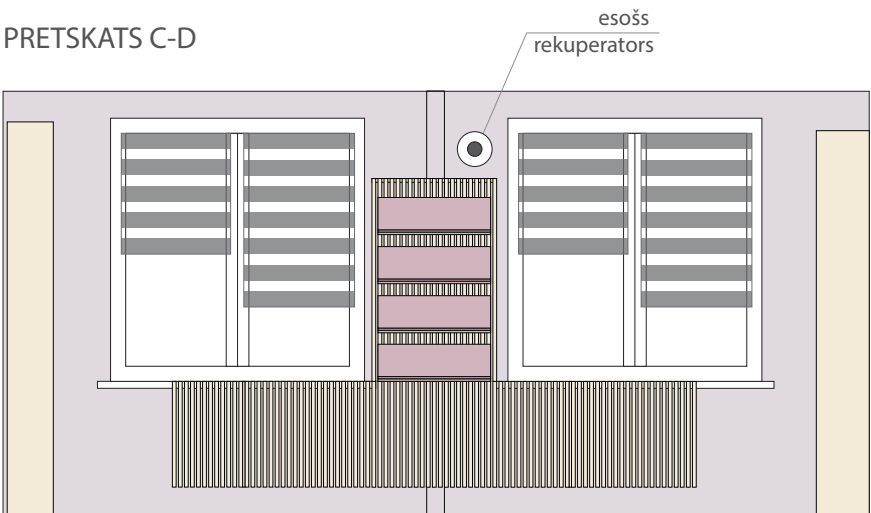


PRETSKATS D-A

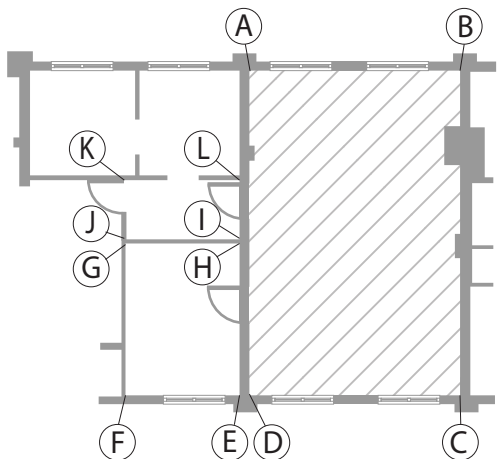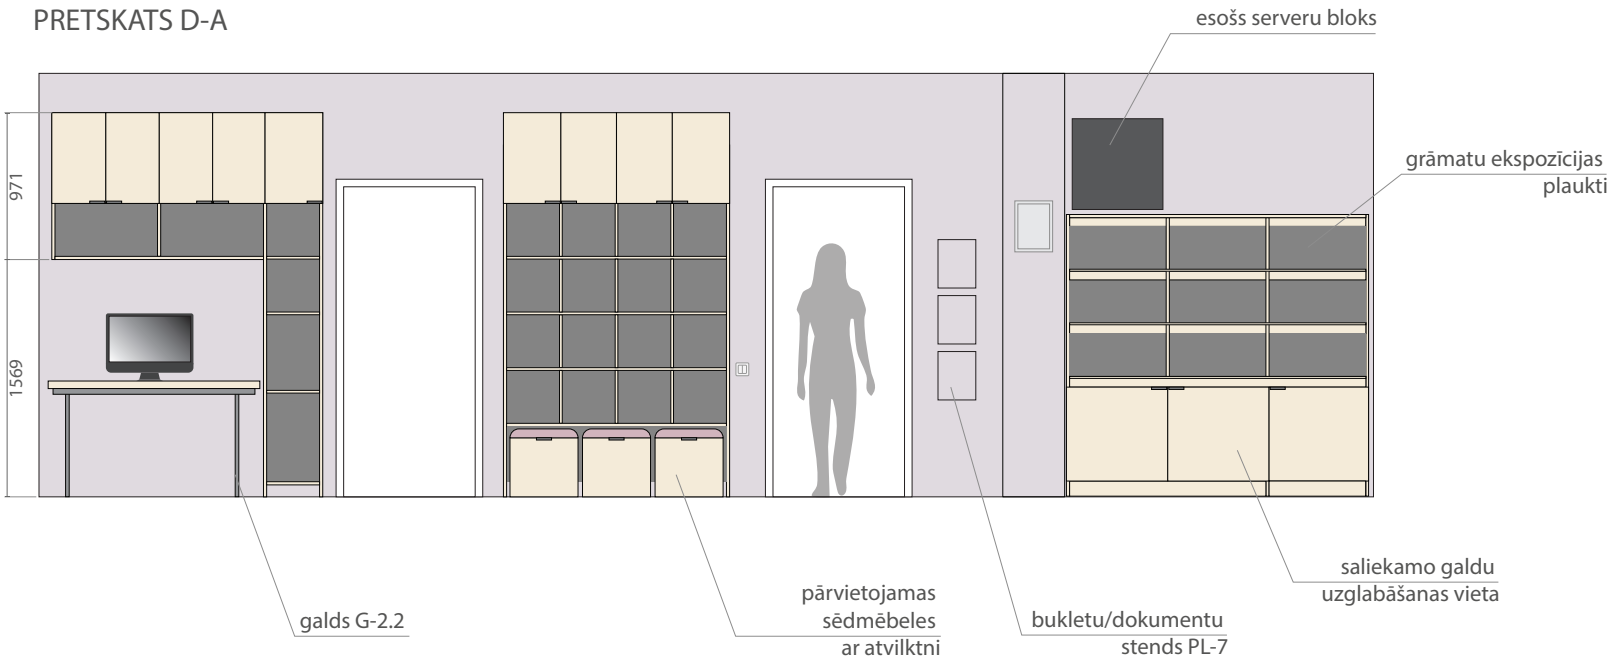


OBJEKTS ADRESE:	RENCĒNU PAGASTA 1. BIBLIOTĒKA Valmieras iela 13, Rencēni, Rencēnu pagasts, Valmieras novads, LV-4232		
PASŪTĪTĀJS:	VALMIERAS NOVADA PAŠVALDĪBA		
PROJEKTĒTĀJS:	VIZMA AUZENBERGA - KALNIŅA		
LAPAS NOSAUKUMS:	SIENU PRETSKATI		
STADIJA:	IN	DATUMS: 01.03.2025	MĒROGS: M 1:50
		LAPA IN-3	


PRETSKATS G-H

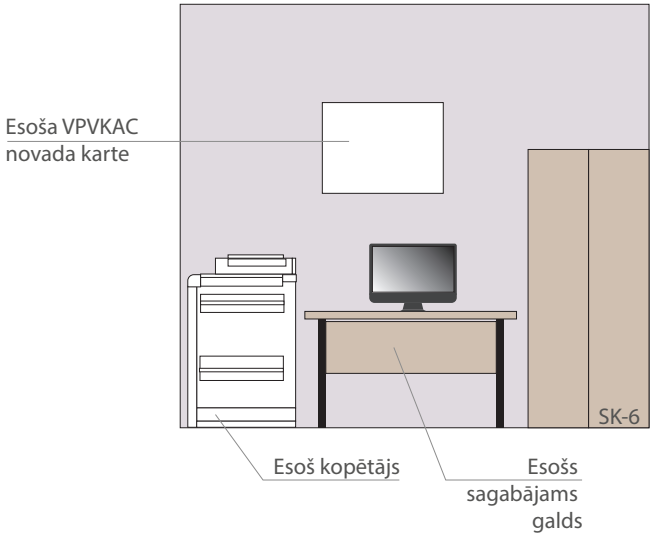



PRETSKATS H-E

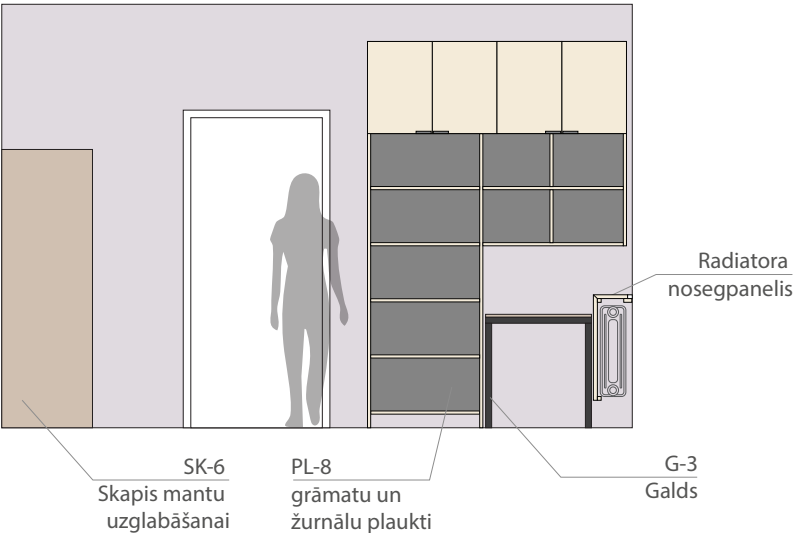

PRETSKATS E-F

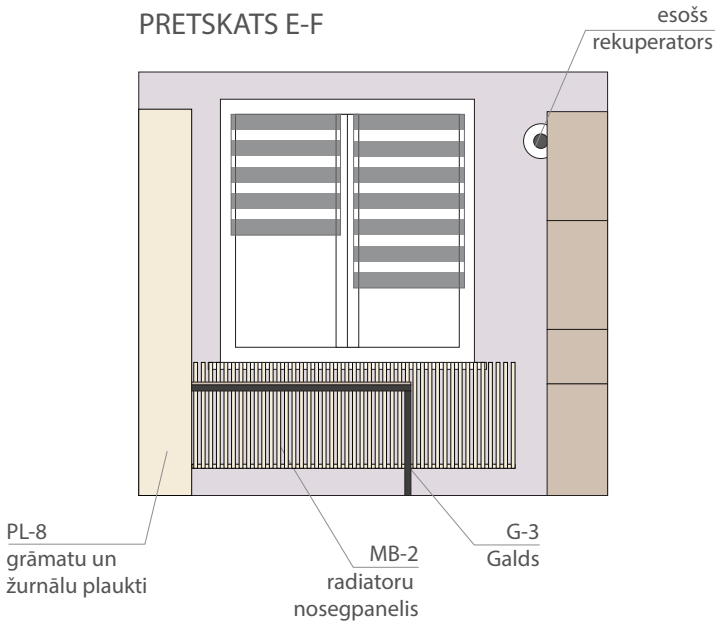


PRETSKATS F-G

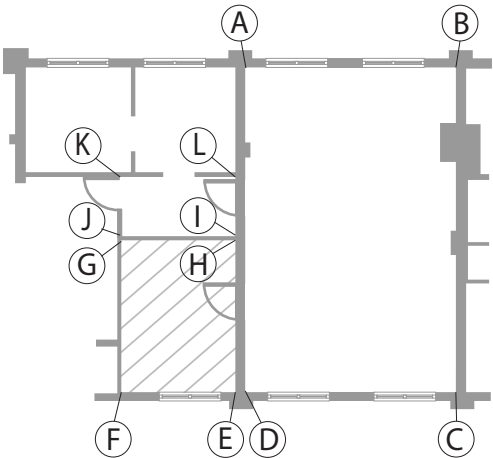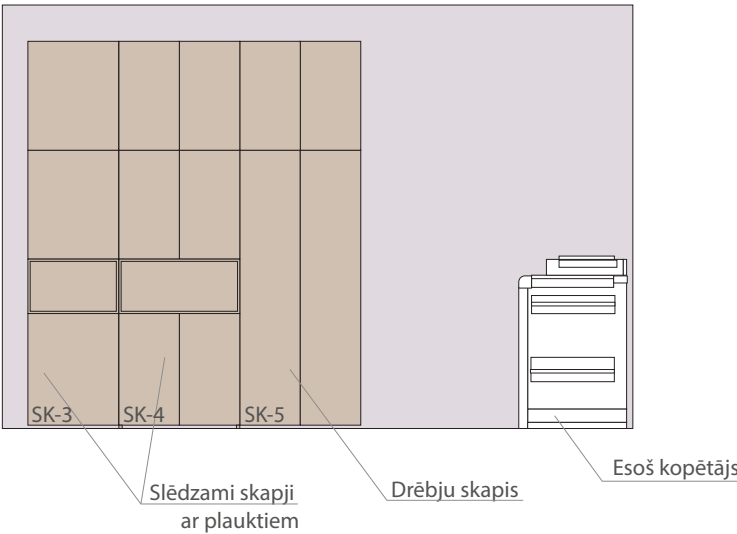

OBJEKTS ADRESE:	RENCĒNU PAGASTA 1. BIBLIOTĒKA Valmieras iela 13, Rencēni, Rencēnu pagasts, Valmieras novads, LV-4232		
PASŪTĪTĀJS:	VALMIERAS NOVADA PAŠVALDĪBA		
PROJEKTĒTĀJS:	VIZMA AUZENBERGA - KALNIŅA		
LAPAS NOSAUKUMS:	SIENU PRETSKATI		
STADIJA: IN	DATUMS: 01.03.2025	MĒROGS: M 1:50	LAPA IN-4


KORIDORA SIENU PRETSKATI M 1:50

PRETSKATS I-J

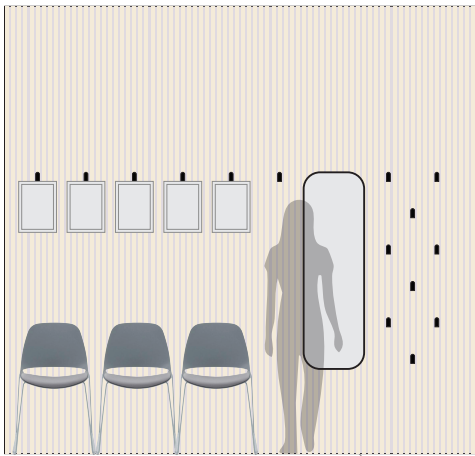


MB-4
Skatīt lapu IN-17



PRETSKATS J-K

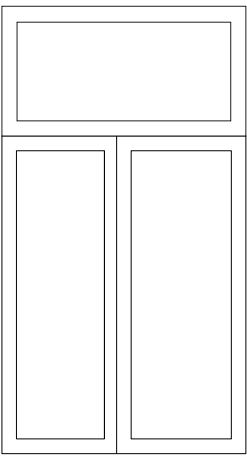

PRETSKATS K-L

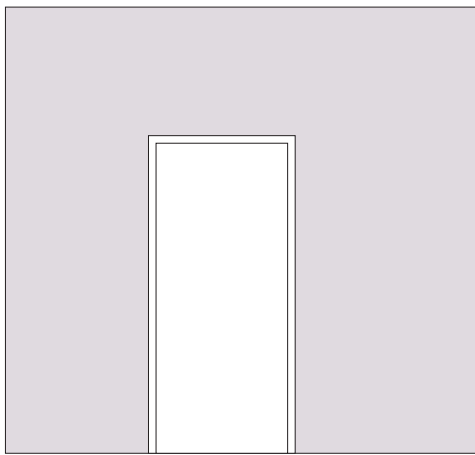


PRETSKATS L-I

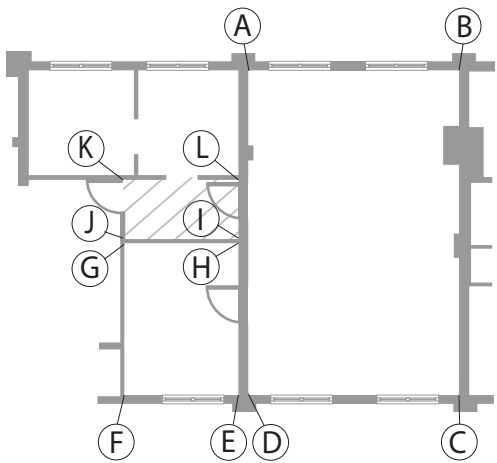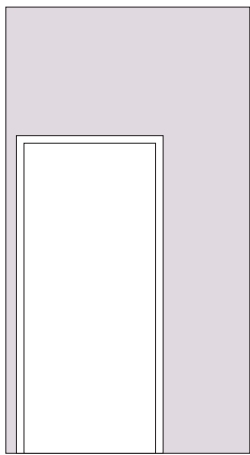


OBJEKTS ADRESE:	RENCĒNU PAGASTA 1. BIBLIOTĒKA Valmieras iela 13, Rencēni, Rencēnu pagasts, Valmieras novads, LV-4232		
PASŪTĪTĀJS:	VALMIERAS NOVADA PAŠVALDĪBA		
PROJEKTĒTĀJS:	VIZMA AUZENBERGA - KALNIŅA		
LAPAS NOSAUKUMS:	SIENU PRETSKATI		
STADIJA: IN	DATUMS: 01.03.2025	MĒROGS: M 1:50	LAPA IN-5


PL-1 GRĀMATU PLAUKTS DIVPUSĒJS
M 1:20

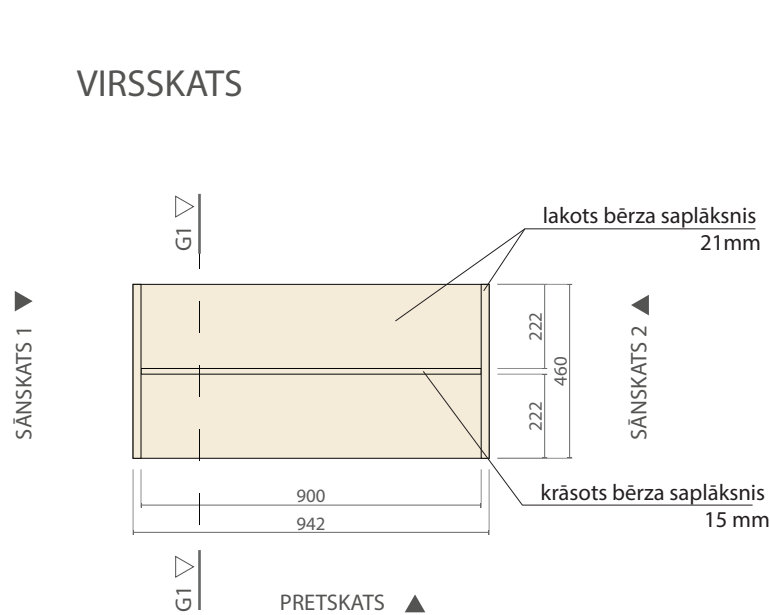


GRIEZUMS 1

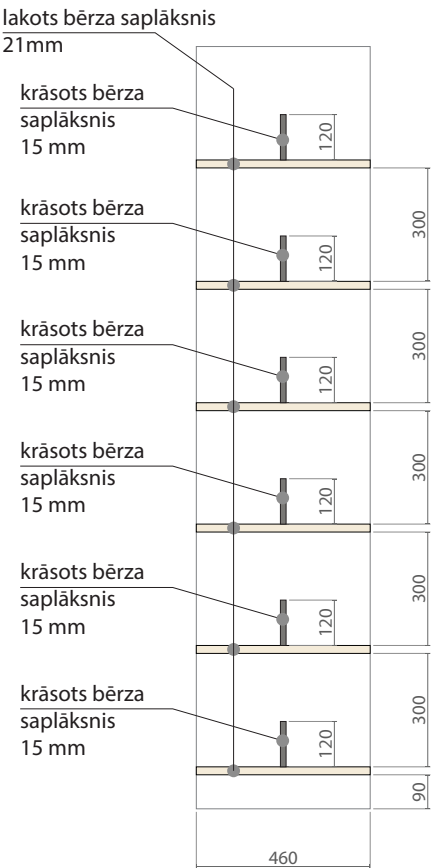



SĀNSKATS 1

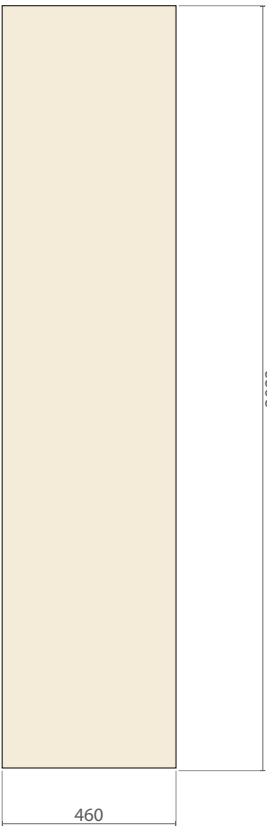

SĀNSKATS 2

 

PRETSKATS

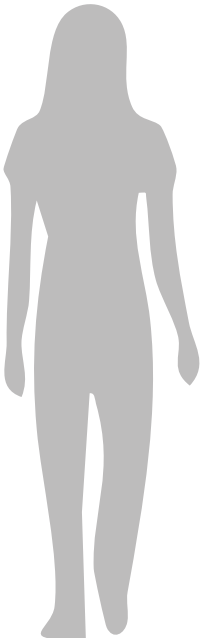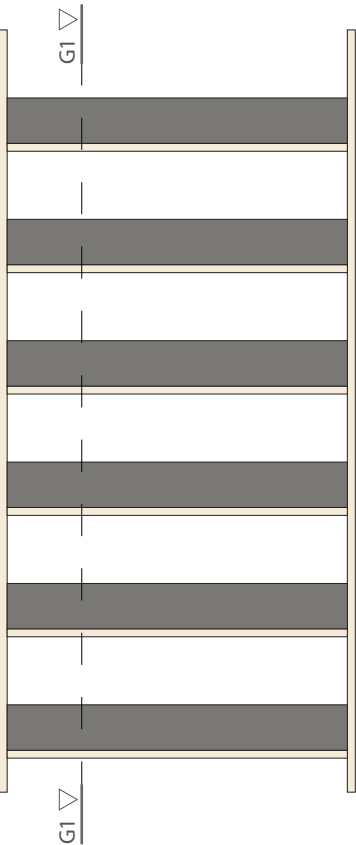

MĒBEĻU APDARE


- Bērza saplāksnis - lakots ar matētu nedzeltējošu laku
- Bērza saplāksnis - krāsots Tonis NCS S 5502-Y

- 1)Tonus un materiālus precizēt autoruzraudzības gaitā.
- 2) Pirms izgatavošanas un uzstādīšanas visus izmērus pārbaudīt objektā uz vietas.
- 3) Plauktu savienojumus un stiprinājumus izvēlēties atbilstoši paredzētajai noslodzei - lielam smagumam (grāmatas)
- 4)Pirms mēbeļu izgatavošanas detaļu risinājumus precizēt ar izvēlēto mēbeļu ražotāju un saskaņot ar pasūtītāju un autoru.


OBJEKTS ADRESE:	RENCĒNU PAGASTA 1. BIBLIOTĒKA Valmieras iela 13, Rencēni, Rencēnu pagasts, Valmieras novads, LV-4232		
PASŪTĪTĀJS:	VALMIERAS NOVADA PAŠVALDĪBA		
PROJEKTĒTĀJS:	VIZMA AUZENBERGA - KALNIŅA		
LAPAS NOSAUKUMS:	PL-1 GRĀMATU PLAUKTS DIVPUSĒJS		
STADIJA: IN	DATUMS: 10.03.2025	MĒROGS: M 1:20	LAPA IN-6

PL-2 GRĀMATU PLAUKTS DIVPUSĒJS
M 1:20


VIRSSKATS

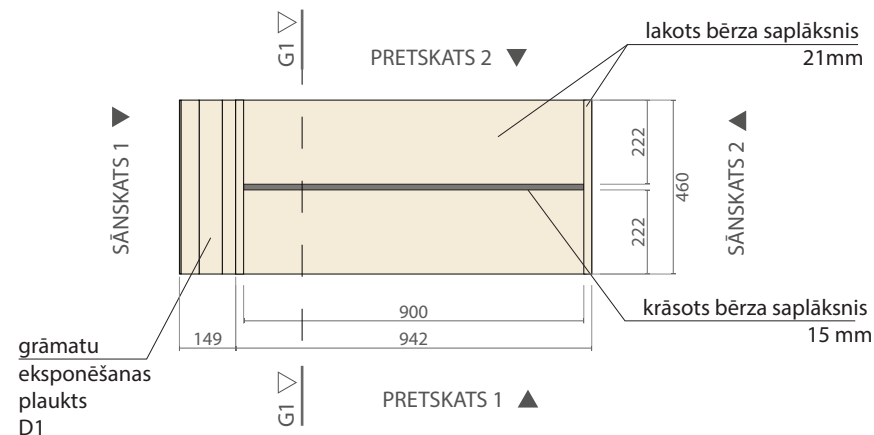


PRETSKATS 1

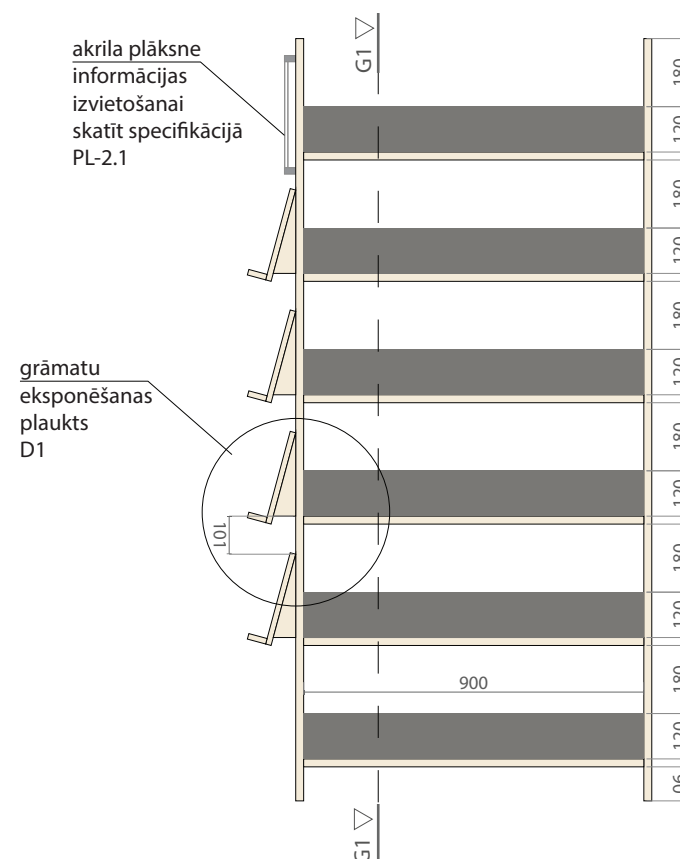


PRETSKATS 2

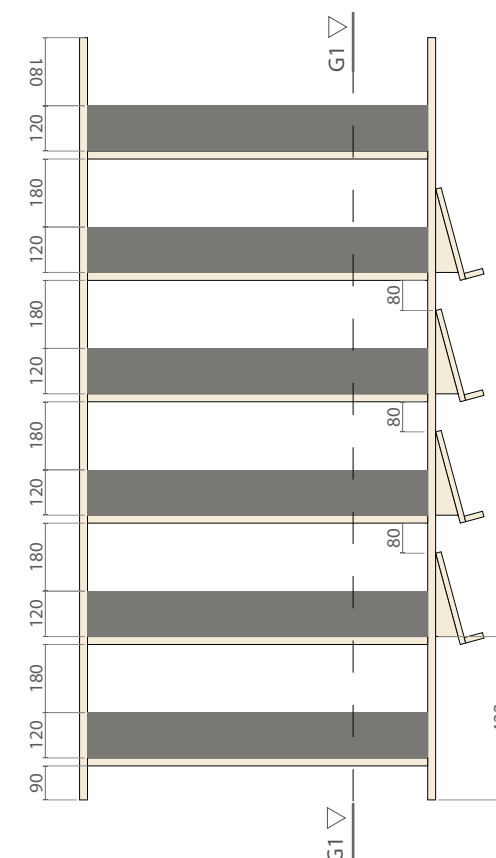


SĀNSKATS 1

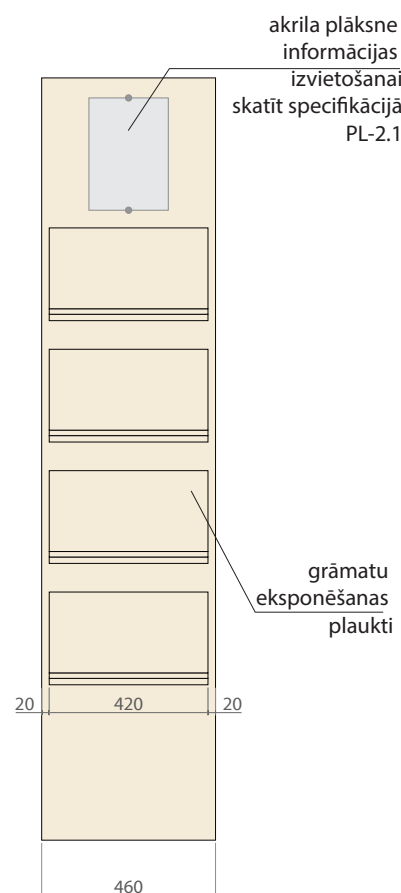


SĀNSKATS 2

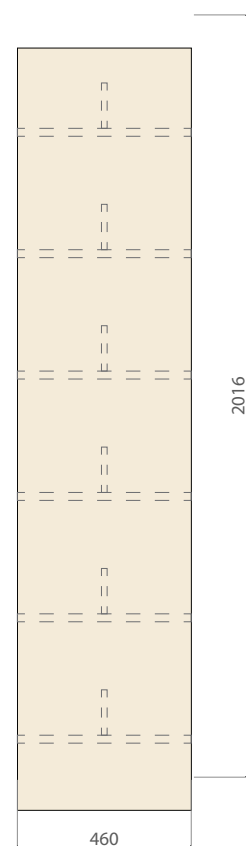

GRIFZUMS 1

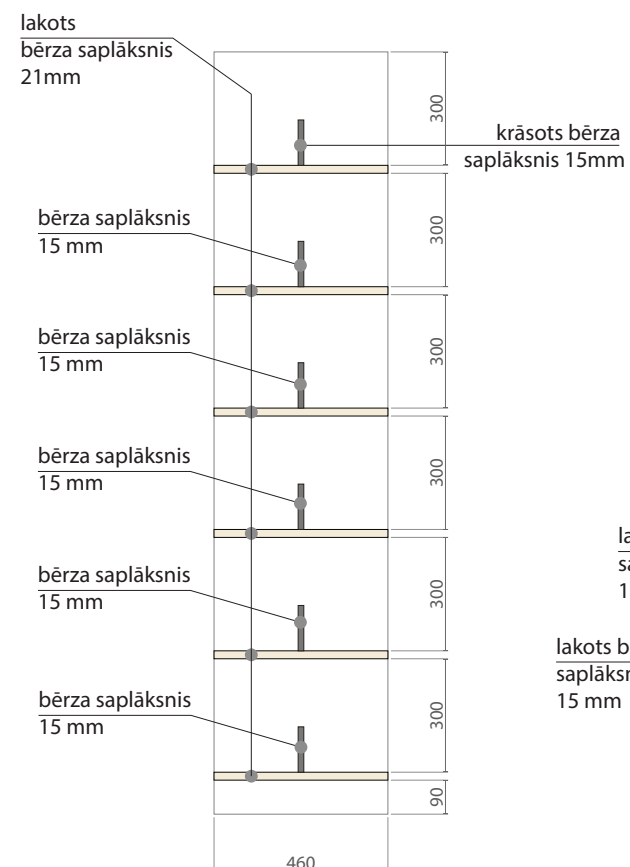

D-1 M 1:10

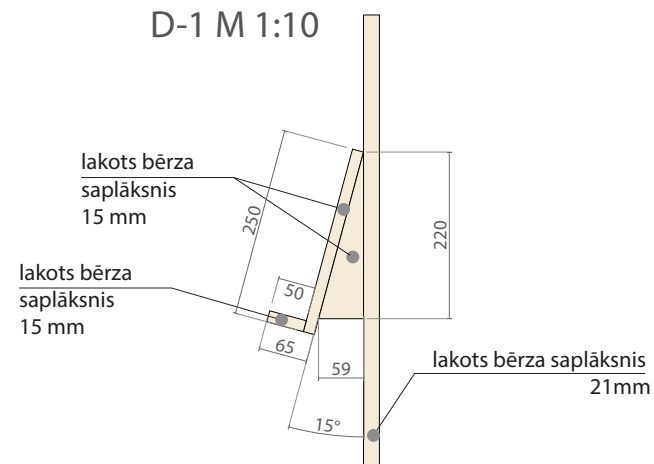

MĒBELU APDARE


- | | |
|---|---|
|  | Bērza saplākšnis - lakots ar matētu nedzeltējošu laku |
|  | Bērza saplākšnis - krāsots Tonis NCS S 5502-Y |

- 1) Toņus un materiālus precizēt autoruzraudzības gaitā.
- 2) Pirms izgatavošanas un uzstādīšanas visus izmērus pārbaudīt objektā uz vietas.
- 3) Plauktu savienojumus un stiprinājumus izvēlēties atbilstoši paredzētajai noslodzei - lielam smagumam (grāmatas)
- 4) Pirms mēbeļu izgatavošanas detaļu risinājumus precizēt ar izvēlēto mēbeļu ražotāju un saskaņot ar pasūtītāju un autoru.


OBJEKTS ADRESE:	RENCĒNU PAGASTA 1. BIBLIOTĒKA Valmieras iela 13, Rencēni, Rencēnu pagasts, Valmieras novads, LV-4232		
PASŪTĪTĀJS:	VALMIERAS NOVADA PAŠVALDĪBA		
PROJEKTĒTĀJS:	VIZMA AUZENBERGA - KALNIŅA		
LAPAS NOSAUKUMS:	PL-2 GRĀMATU PLAUKTS DĪVPUSĒJS		
STADIJA: IN	DATUMS: 10.03.2025	MĒROGS: M 1:20	LAPA IN-7

PL-3 GRĀMATU PLAUKTS VIENPUSĒJS
M 1:20


VIRSSKATS

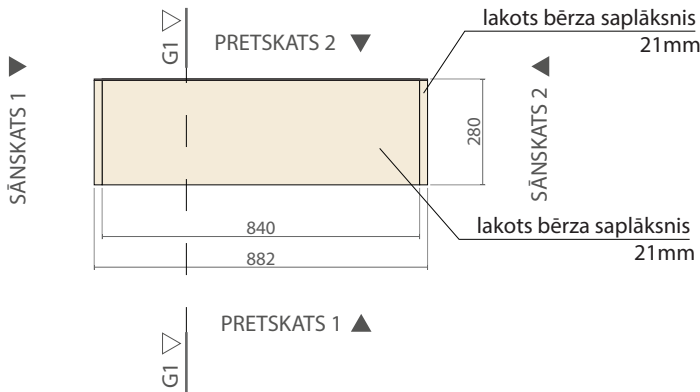

PRETSKATS 1

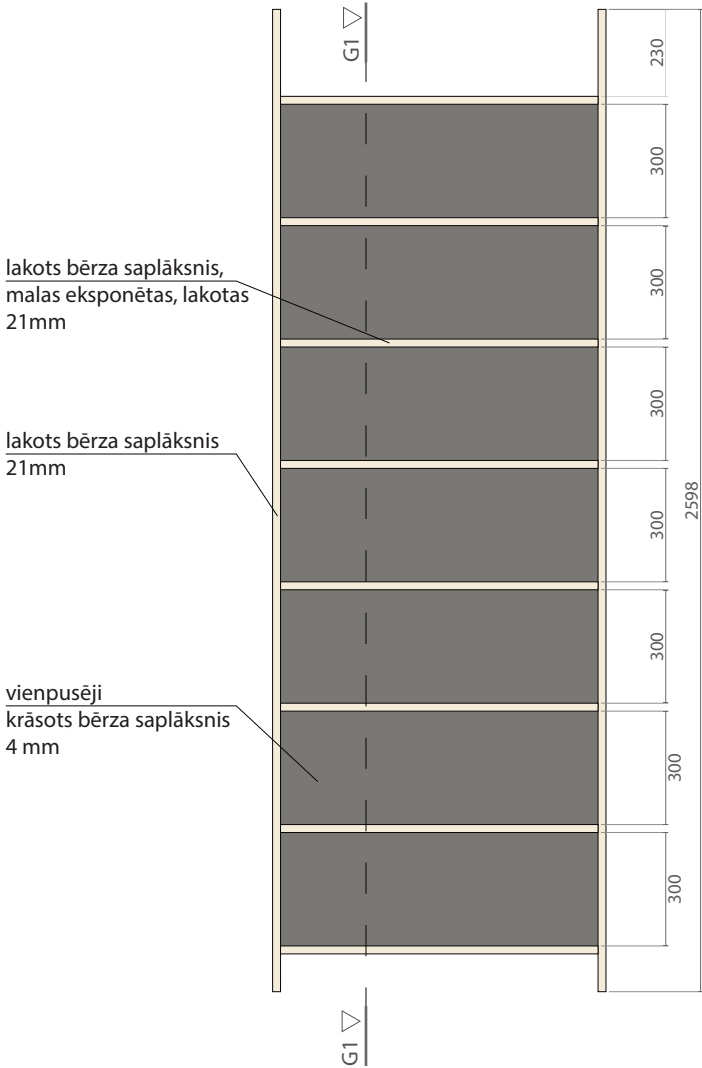


PRETSKATS 2

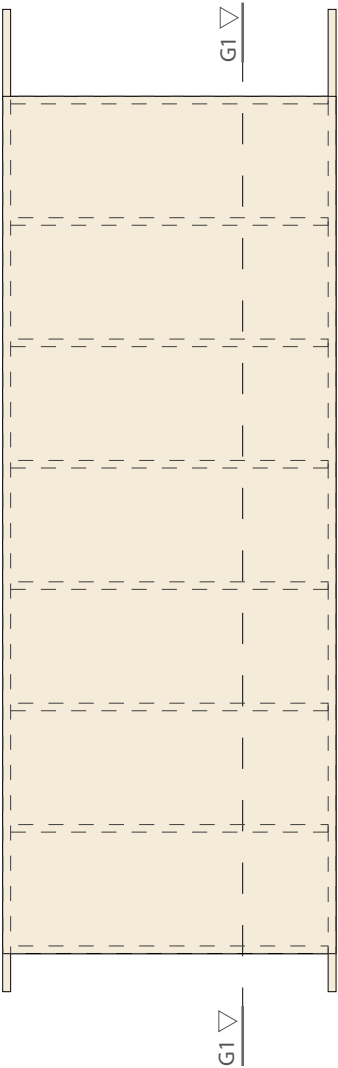


SĀNSKATS 2

vienpusēji
krāsots bērza saplāksnis
4 mm

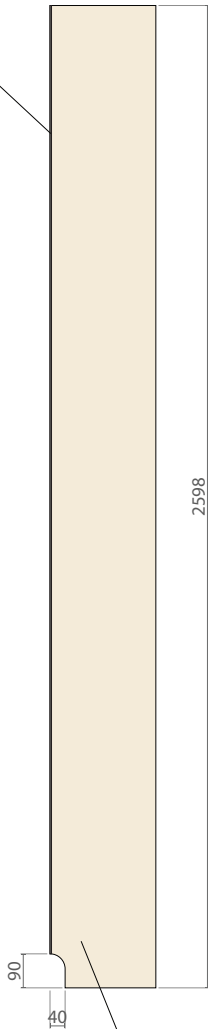


SĀNSKATS 2

vienpusēji
krāsots bērza
saplāksnis
4 mm

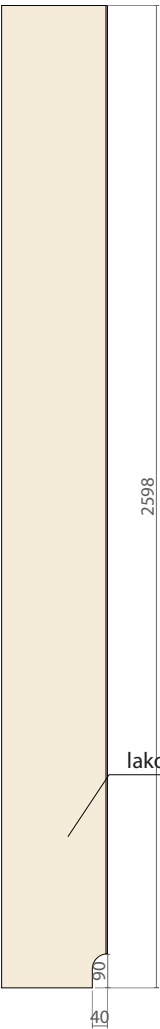

GRIEZUMS 1

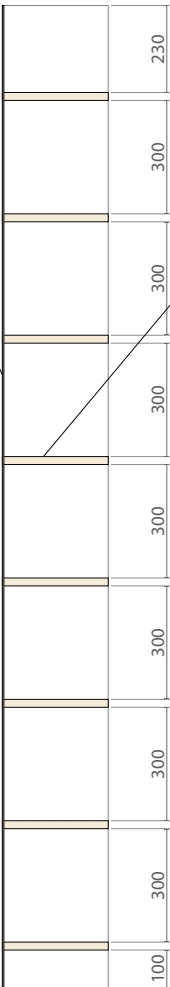

MĒBEĻU APDARE


- Bērza saplāksnis - lakots ar matētu nedzeltējošu laku
- Bērza saplāksnis - krāsots Tonis NCS S 5502-Y

- 1) Toņus un materiālus precizēt autoruzraudzības gaitā.
- 2) Pirms izgatavošanas un uzstādīšanas visus izmērus pārbaudīt objektā uz vietas.
- 3) Plauktu savienojumus un stiprinājumus izvēlēties atbilstoši paredzētajai noslodzei - lielam smagumam (grāmatas)
- 4) Pirms mēbeļu izgatavošanas detaļu risinājumus precizēt ar izvēlēto mēbeļu ražotāju un saskaņot ar pasūtītāju un autoru.
- 5) Plaukti jānostiprina pie sienas


OBJEKTS ADRESE:	RENCĒNU PAGASTA 1. BIBLIOTĒKA Valmieras iela 13, Rencēni, Rencēnu pagasts, Valmieras novads, LV-4232		
PASŪTĪTĀJS:	VALMIERAS NOVADA PAŠVALDĪBA		
PROJEKTĒTĀJS:	VIZMA AUZENBERGA - KALNIŅA		
LAPAS NOSAUKUMS:	PL-3 GRĀMATU PLAUKTS VIENPUSĒJS		
STADIJA: IN	DATUMS: 10.03.2025	MĒROGS: M 1:20	LAPA : IN-8

PL-5 GRĀMATU PLAUKTS VIRS
APMEKLĒTĀJU GALDA
M 1:20


VIRSSKATS

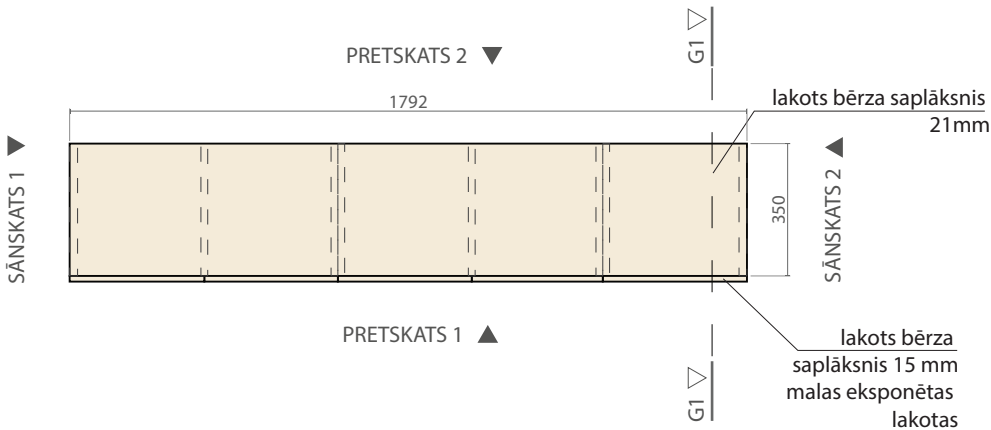


PRETSKATS 1

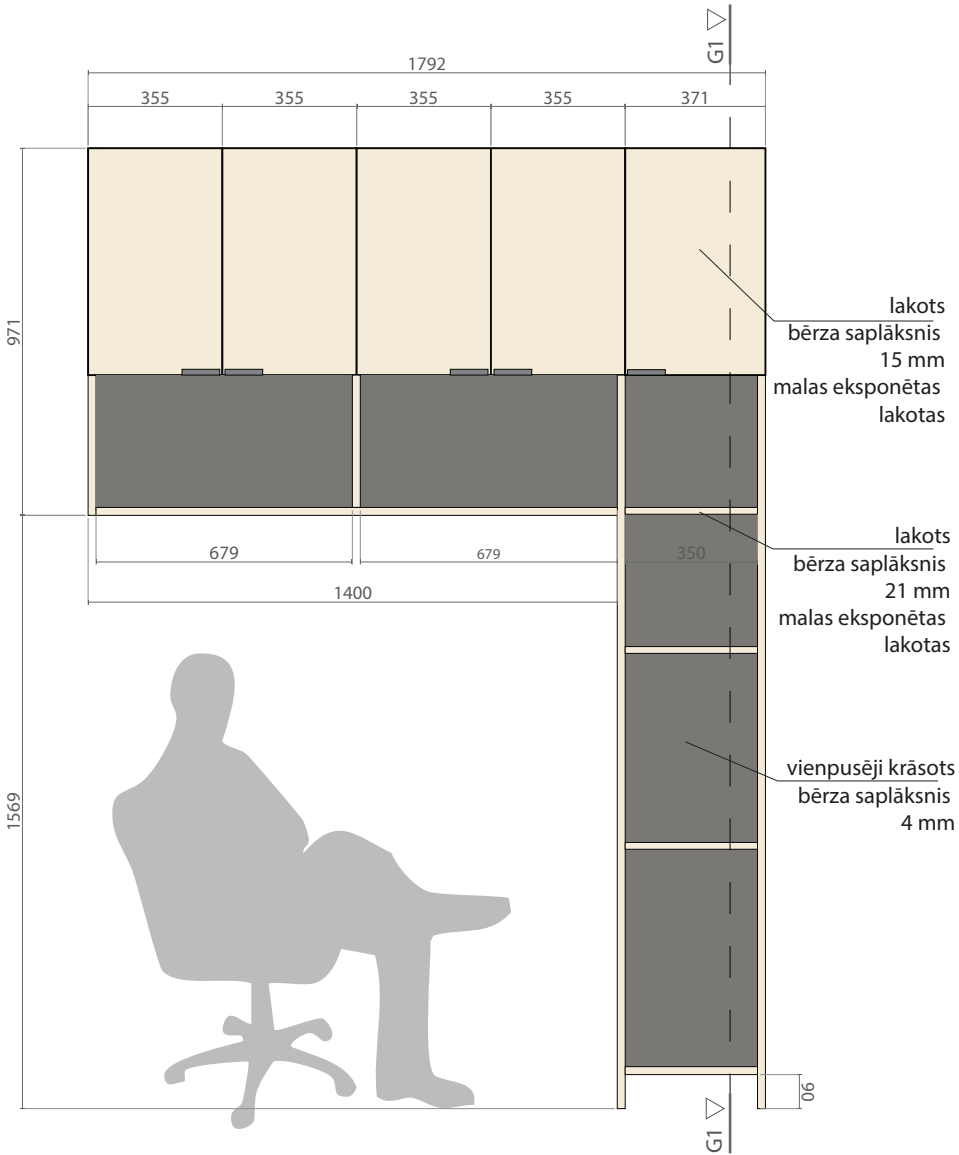


GRIEZUMS 1-1

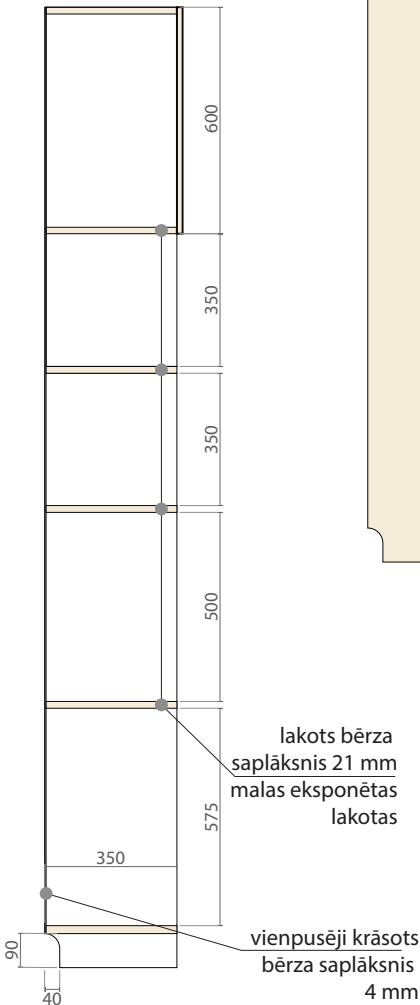


SĀNSKATS 1

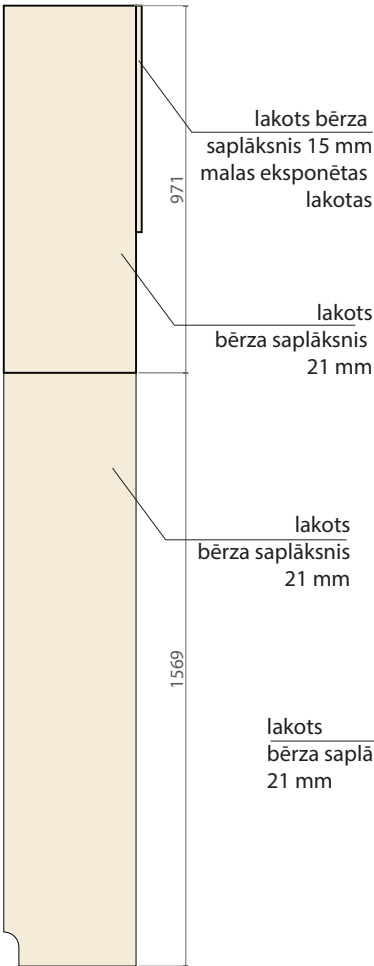

SĀNSKATS 2

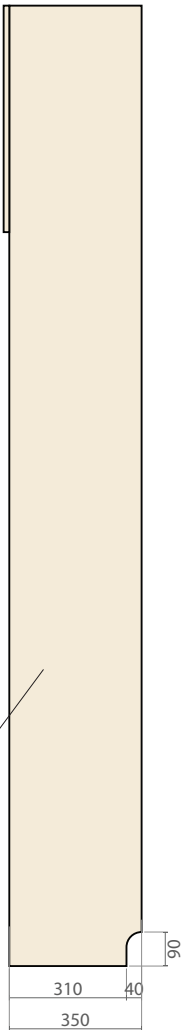

PRETSKATS 2

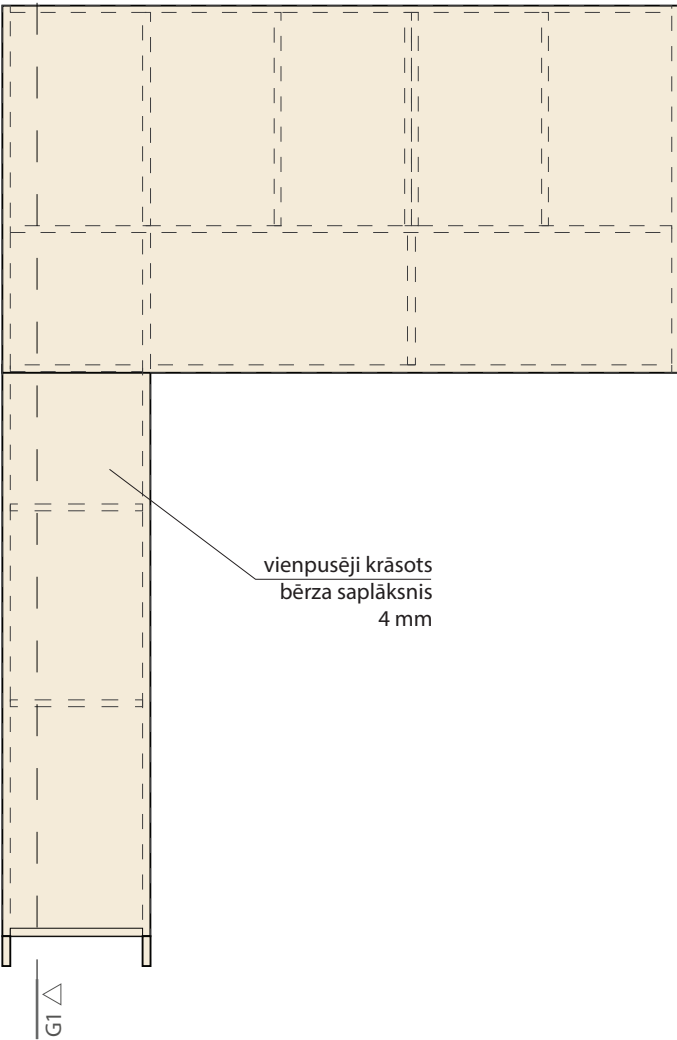

MĒBEĻU APDARE

- Bērza saplāksnis - lakots ar matētu nedzeltējošu laku
- Bērza saplāksnis - krāsots Tonis NCS S 5502-Y


listveida mēbeļu rokturis, antracīta pelēks 128mm

- 1) Toņus un materiālus precizēt autoruzraudzības gaitā.
- 2) Pirms izgatavošanas un uzstādīšanas visus izmērus pārbaudīt objektā uz vietas.
- 3) Plauktu savienojumus un stiprinājumus izvēlēties atbilstoši paredzētajai noslodzei - lielam smagumam (grāmatas)
- 4) Pirms mēbeļu izgatavošanas detaļu risinājumus precizēt ar izvēlēto mēbeļu ražotāju un saskaņot ar pasūtītāju un autoru.
- 5) Plaukti jānostiprina pie sienas


OBJEKTS ADRESE:	RENCĒNU PAGASTA 1. BIBLIOTĒKA Valmieras iela 13, Rencēni, Rencēnu pagasts, Valmieras novads, LV-4232		
PASŪTĪTĀJS:	VALMIERAS NOVADA PAŠVALDĪBA		
PROJEKTĒTĀJS:	VIZMA AUZENBERGA - KALNIŅA		
LAPAS NOSAUKUMS:	PL-5 GRĀMATU PLAUKTS VIRS APMEKLĒTĀJU GALDA		
STADIJA: IN	DATUMS: 10.03.2025	MĒROGS: M 1:20	LAPA IN-10

PL-4 PLAUKTS AR PĀRVIETOJAMĀM
SĒDMĒBELĒM
M 1:20


VIRSSKATS

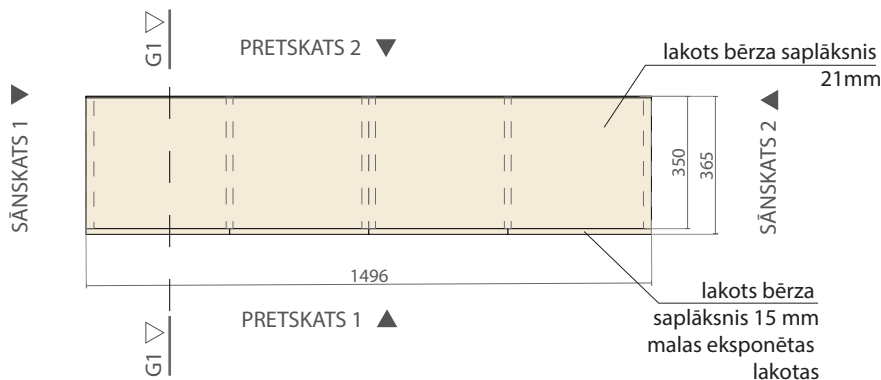


PRETSKATS 1

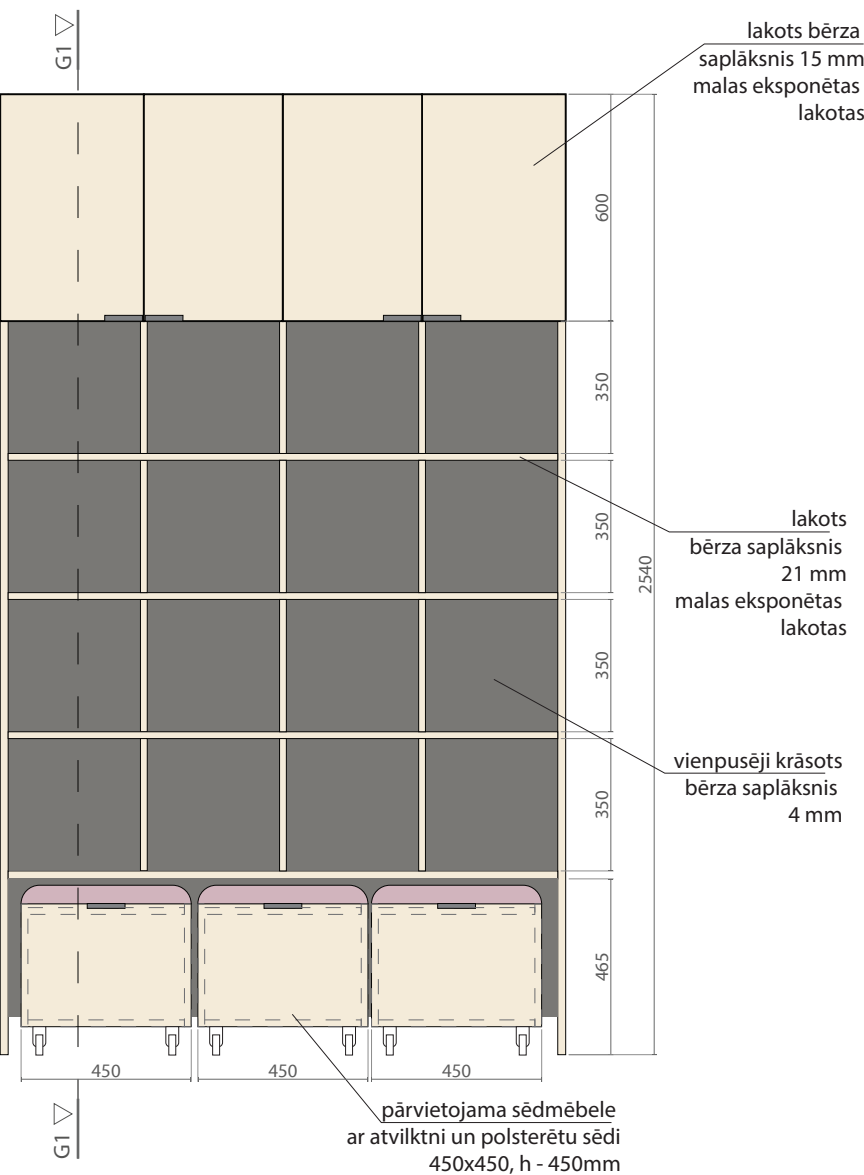


SĀNSKATS 1

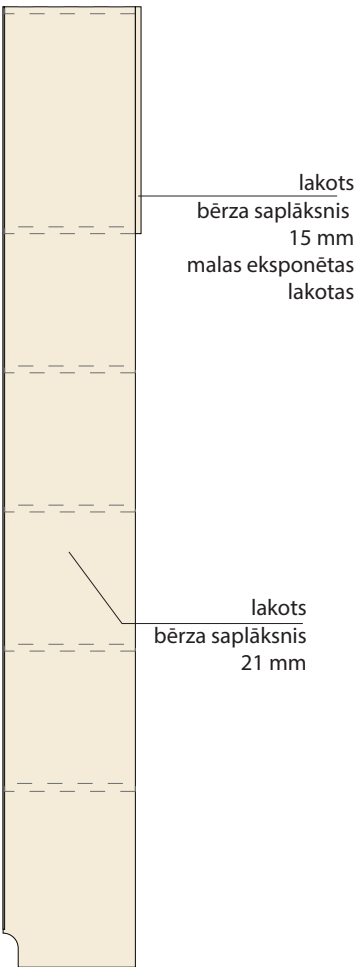

SĀNSKATS 2

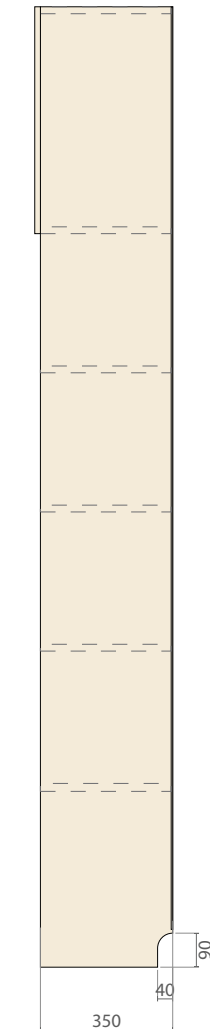

GRIEZUMS 1-1

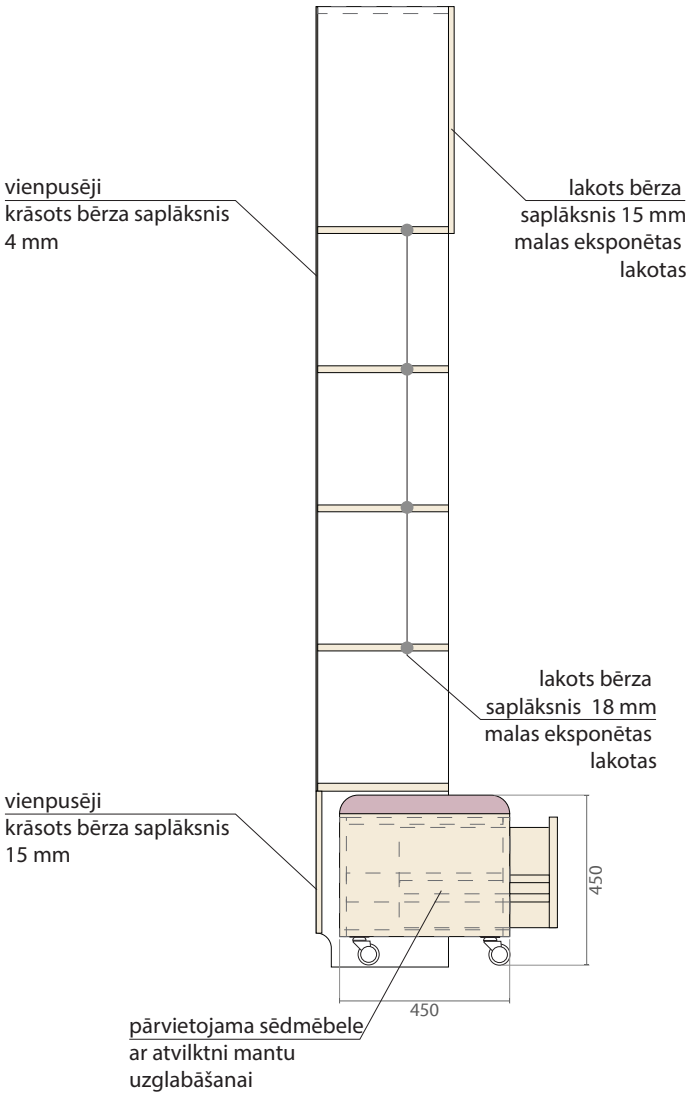

MĒBEĻU APDARE

- Bērza saplāksnis - lakots ar matētu nedzeltējošu laku
- Bērza saplāksnis - krāsots Tonis NCS S 5502-Y


līstveida mēbeļu rokturis, antracīta pelēks 128mm

- 1)Toņus un materiālus precizēt autoruzraudzības gaitā.
- 2) Pirms izgatavošanas un uzstādīšanas visus izmērus pārbaudīt objektā uz vietas.
- 3) Plauktu savienojumus un stiprinājumus izvēlēties atbilstoši paredzētajai noslodzei - lielam smagumam (grāmatas)
- 4)Pirms mēbeļu izgatavošanas detaļu risinājumus precizēt ar izvēlēto mēbeļu ražotāju un saskaņot ar pasūtītāju un autoru.
- 5)Plaukti jānostiprina pie sienas


OBJEKTS ADRESE:	RENCĒNU PAGASTA 1. BIBLIOTĒKA Valmieras iela 13, Rencēni, Rencēnu pagasts, Valmieras novads, LV-4232		
PASŪTĪTĀJS:	VALMIERAS NOVADA PAŠVALDĪBA		
PROJEKTĒTĀJS:	VIZMA AUZENBERGA - KALNIŅA		
LAPAS NOSAUKUMS:	PL -4 PLAUKTS AR PĀRVIETOJAMĀM SĒDMĒBELĒM		
STADIJA:	IN	DATUMS: 10.03.2025	MĒROGS: M 1:20
		LAPA IN-9	

PL-6 GRĀMATU EKSPOZĪCIJAS
PLAUKTS
M 1:20


VIRSSKATS

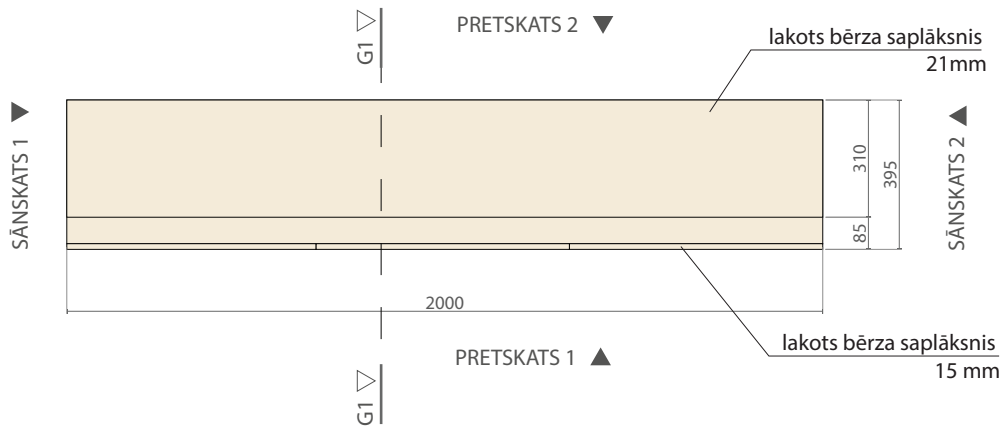


PRETSKATS 2

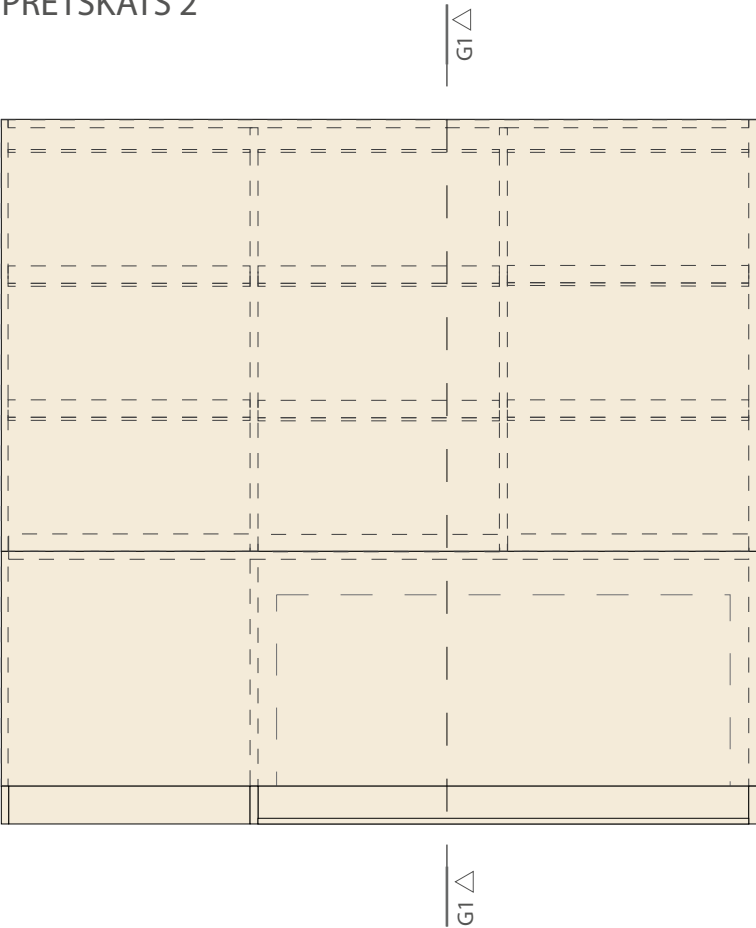

GRIEZUMS 1

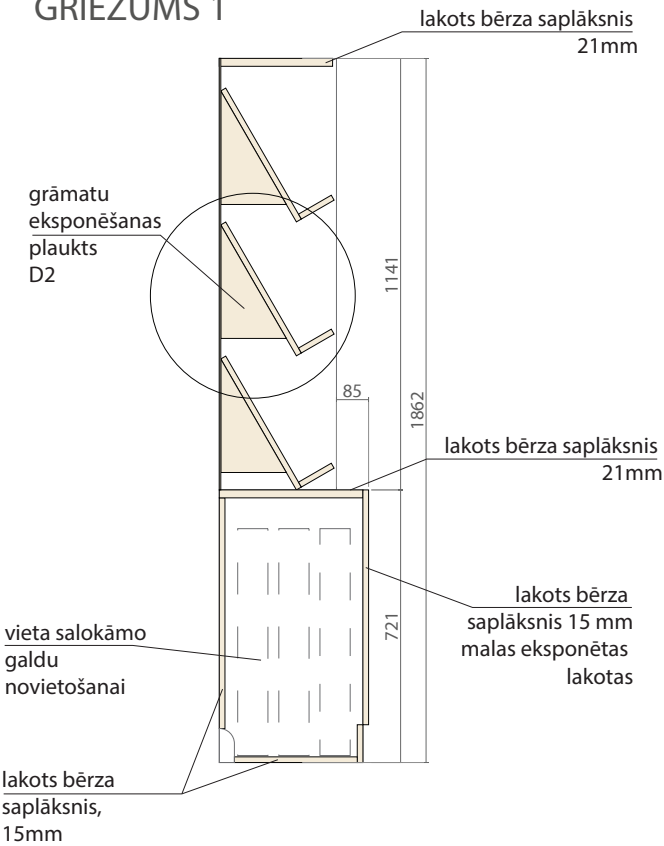


PRETSKATS 1

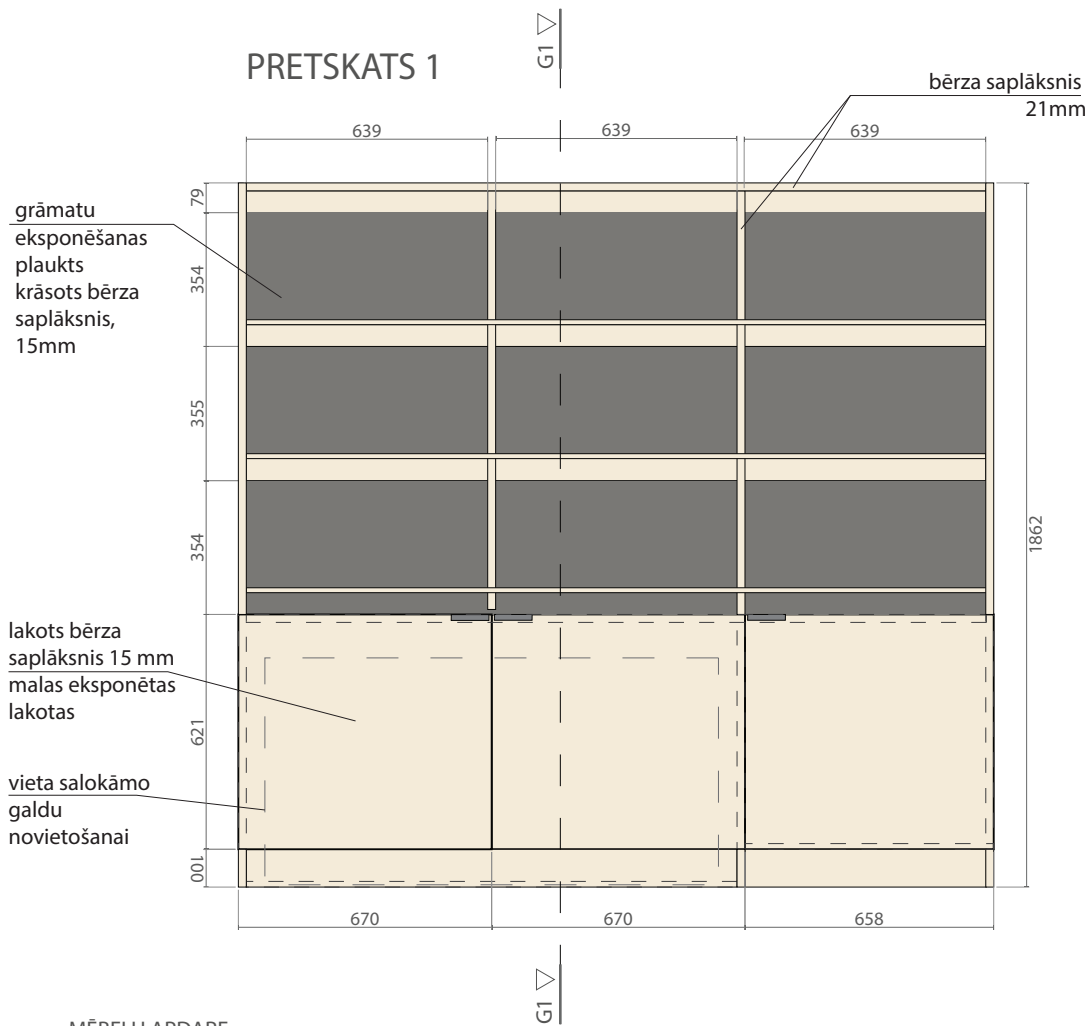


SĀNSKATS 1

SĀNSKATS 2

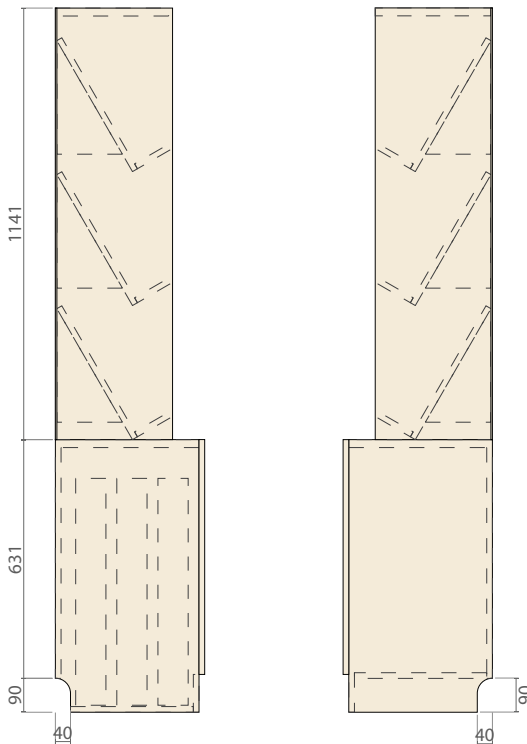

D-2 M 1:10

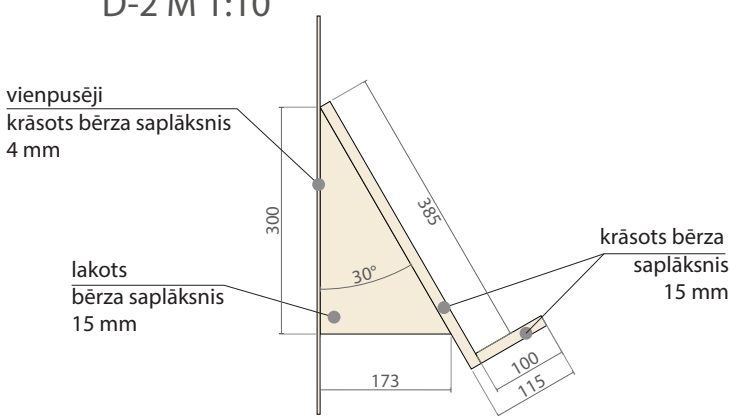


MĒBEĻU APDARE

- Bērza saplāksnis - lakots ar matētu nedzeltējošu laku
- Bērza saplāksnis - krāsots Tonis NCS S 5502-Y


listveida mēbeļu rokturis, antracīta pelēks 128mm

- 1)Tonus un materiālus precizēt autoruzraudzības gaitā.
- 2) Pirms izgatavošanas un uzstādīšanas visus izmērus pārbaudīt objektā uz vietas.
- 3) Plauktu savienojumus un stiprinājumus izvēlēties atbilstoši paredzētajai noslodzei - lielam smagumam (grāmatas)
- 4)Pirms mēbeļu izgatavošanas detaļu risinājumus precizēt ar izvēlēto mēbeļu ražotāju un saskaņot ar pasūtītāju un autoru.
- 5)Plaukti jānostiprina pie sienas


VIRSSKATS

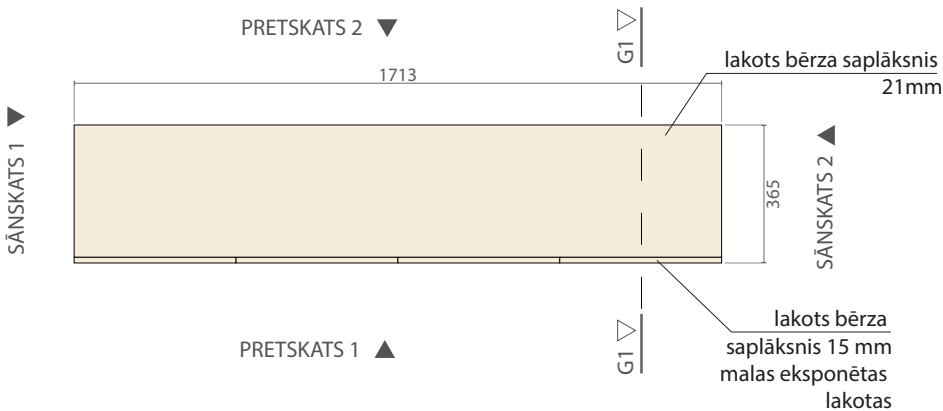


PRETSKATS 2

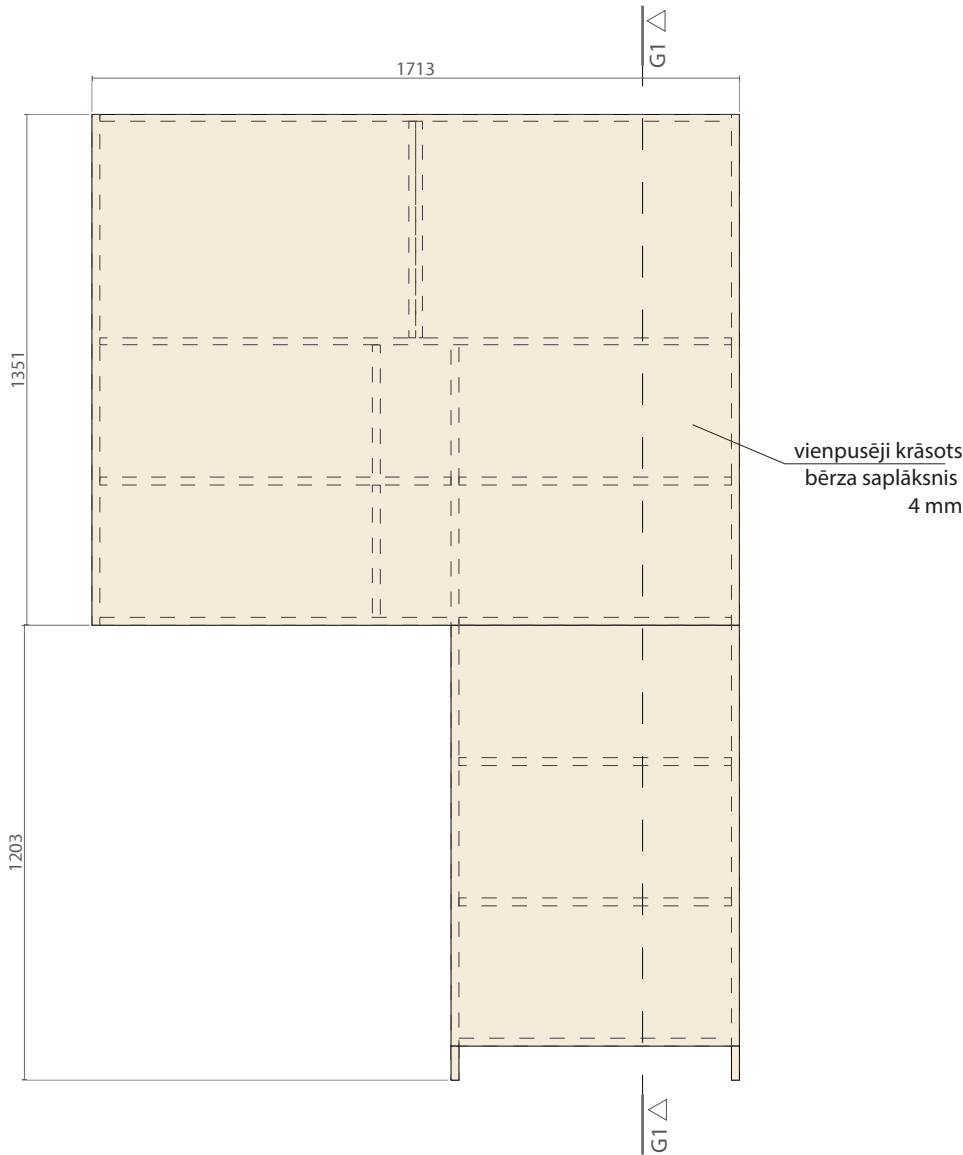

PRETSKATS 1

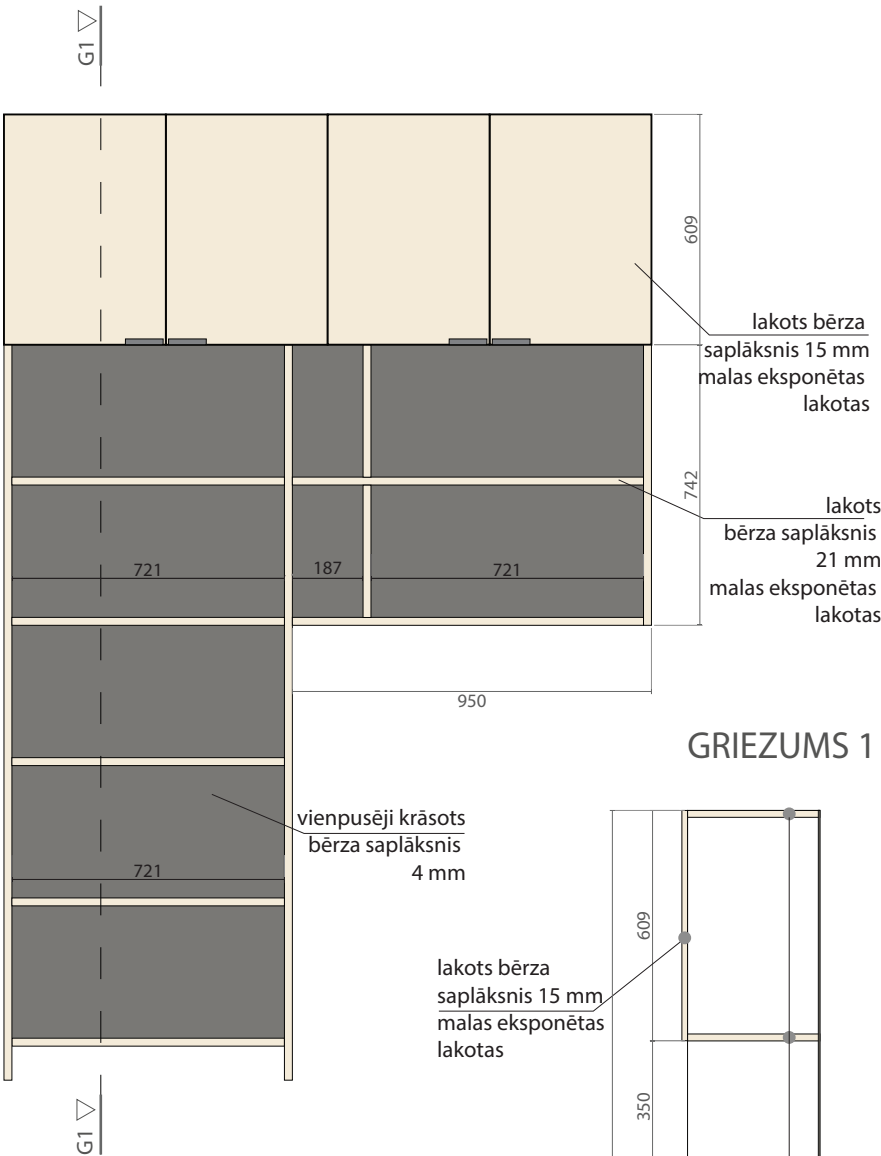

GRIEZUMS 1

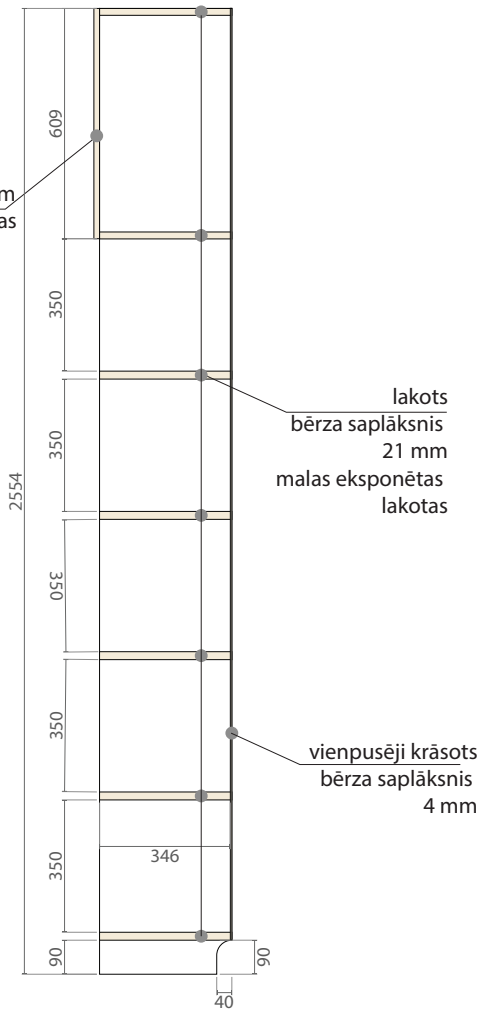


MĒBEĻU APDARE


- Bērza saplāksnis - lakots ar matētu nedzeltējošu laku
- Bērza saplāksnis - krāsots Tonis NCS S 5502-Y
- listveida mēbeļu rokturis, antracīta pelēks 128mm

PL-8 GRĀMATU PLAUKTS
M 1:20

SĀNSKATS 1

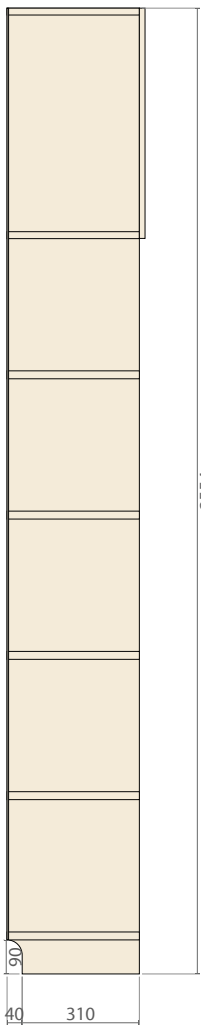


SĀNSKATS 2

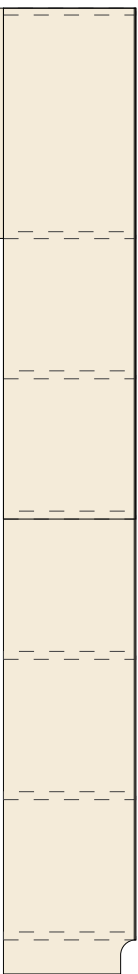


- 1)Topus un materiālus precizēt autoruzraudzības gaitā.
- 2) Pirms izgatavošanas un uzstādīšanas visus izmērus pārbaudīt objektā uz vietas.
- 3) Plauktu savienojumus un stiprinājumus izvēlēties atbilstoši paredzētajai noslodzei - lielam smagumam (grāmatas)
- 4)Pirms mēbeļu izgatavošanas detaļu risinājumus precizēt ar izvēlēto mēbeļu ražotāju un saskaņot ar pasūtītāju un autoru.
- 5)Plaukti jānostiprina pie sienas

OBJEKTS ADRESE:	RENCĒNU PAGASTA 1. BIBLIOTĒKA Valmieras iela 13, Rencēni, Rencēnu pagasts, Valmieras novads, LV-4232		
PASŪTĪTĀJS:	VALMIERAS NOVADA PAŠVALDĪBA		
PROJEKTĒTĀJS:	VIZMA AUZENBERGA - KALNIŅA		
LAPAS NOSAUKUMS:	PL-8 GRĀMATU PLAUKTS		
STADIJA:	IN	DATUMS: 10.03.2025	MĒROGS: M 1:20
		LAPA IN-13	

PL-7 BUKLETU UN DOKUMENTU STENDS M 1:10

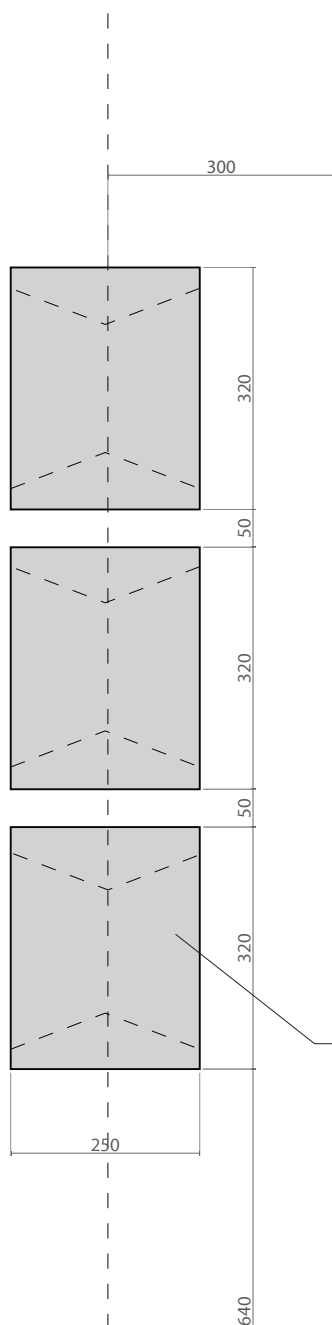

esoša siena



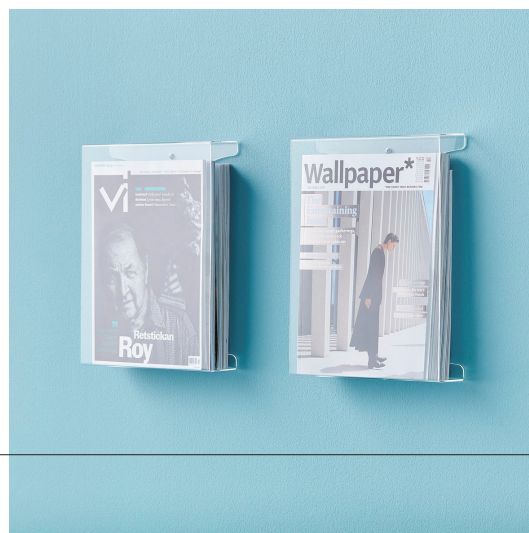


Caurspidīgs akrila A4 bukletu/dokumentu stends,
stiprināms pie sienas.


GRĪDA

OBJEKTS ADRESE:	RENCĒNU PAGASTA 1. BIBLIOTĒKA Valmieras iela 13, Rencēni, Rencēnu pagasts, Valmieras novads, LV-4232		
PASŪTĪTĀJS:	VALMIERAS NOVADA PAŠVALDĪBA		
PROJEKTĒTĀJS:	VIZMA AUZENBERGA - KALNIŅA		
LAPAS NOSAUKUMS:	PL-7 BUKLETU UN DOKUMENTU STENDS		
STADIJA: IN	DATUMS: 10.03.2025	MĒROGS: M 1:20	LAPA: IN-12

MB-1 RADIATORU NOSEGPANELI UN
GRĂMATU STENDS
M 1:20

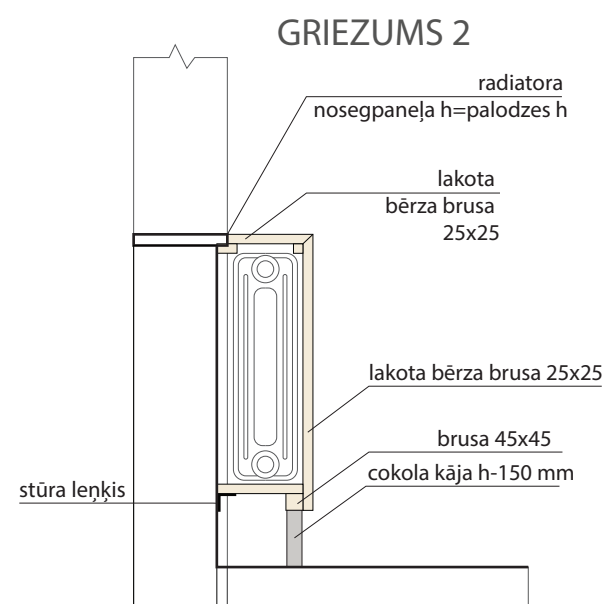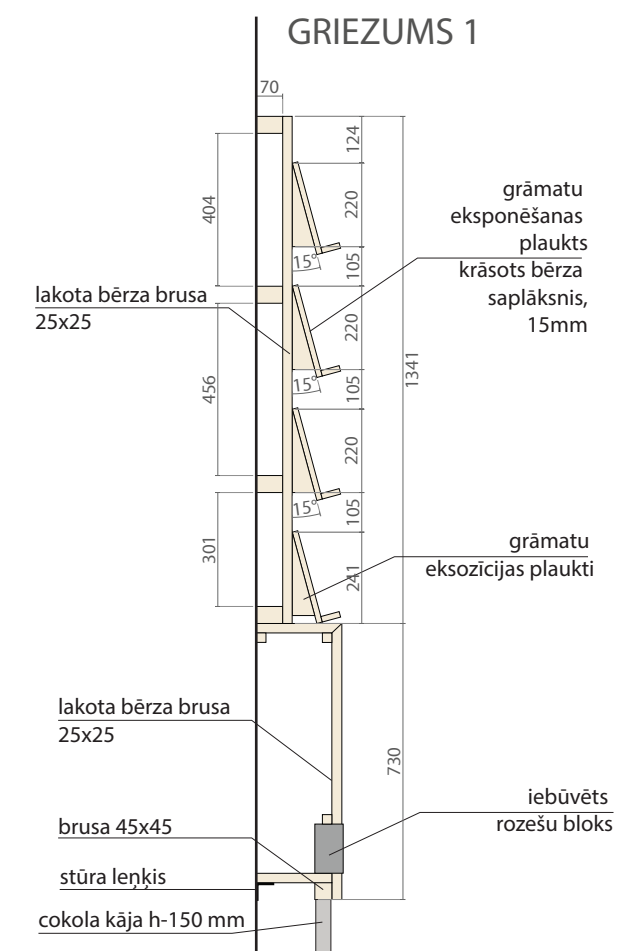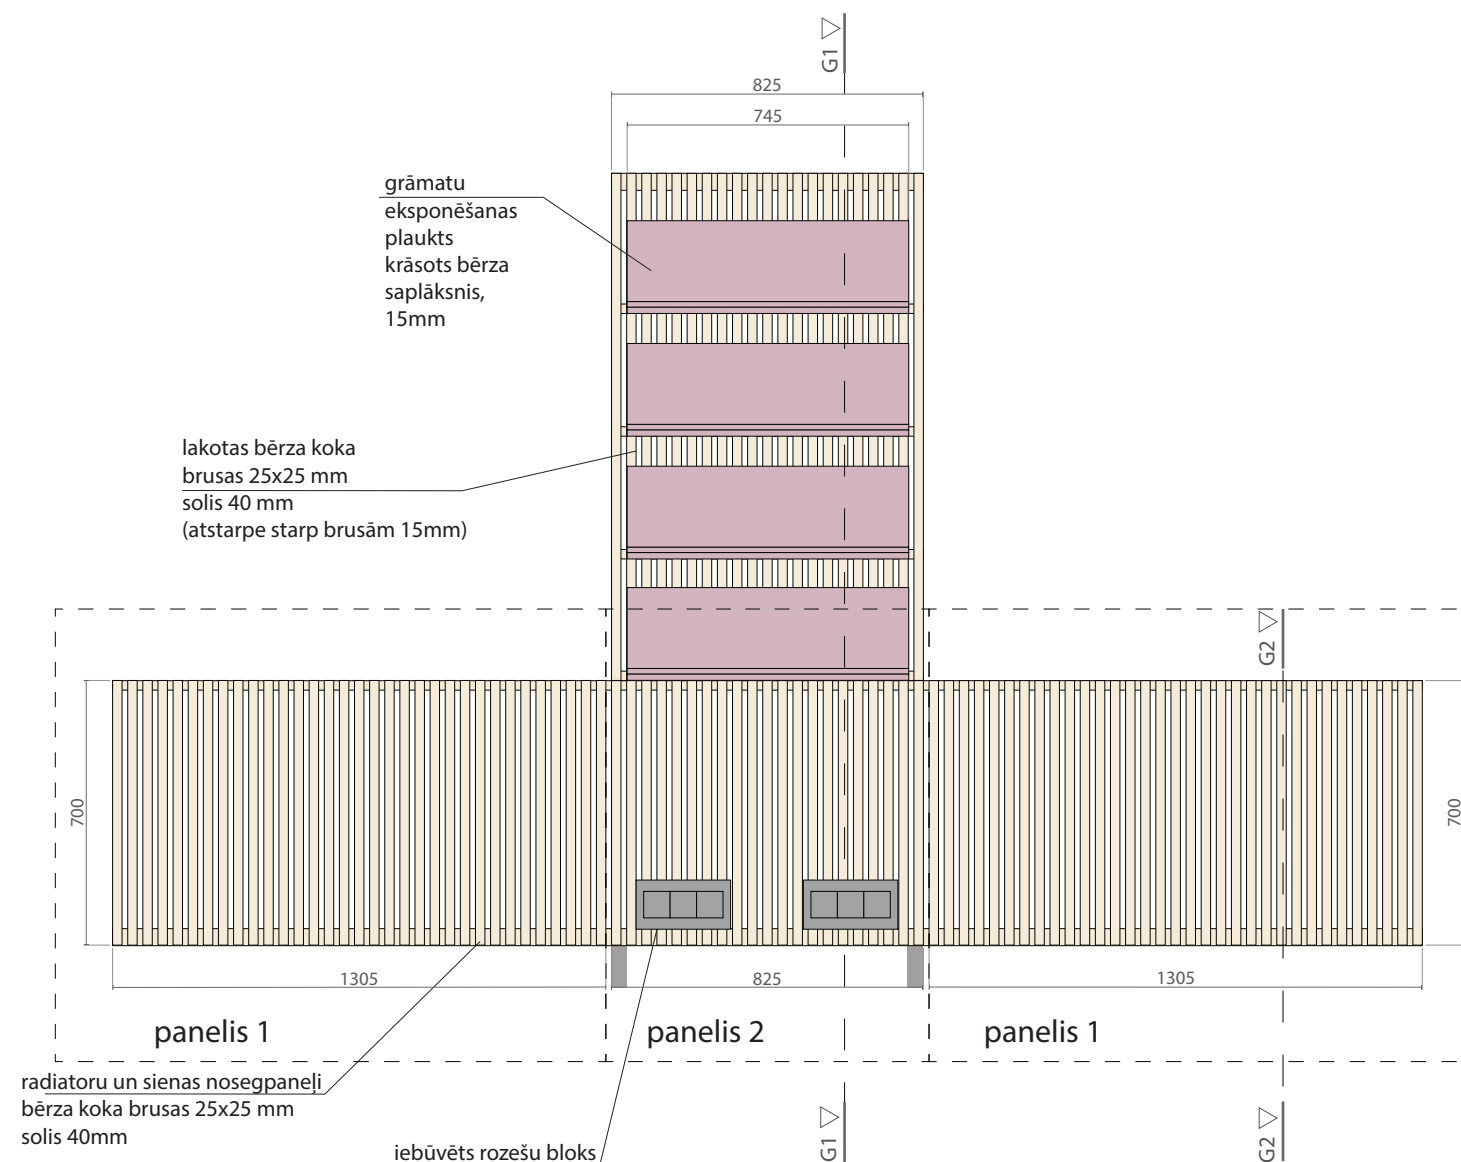


MĒBEĻU APDARE

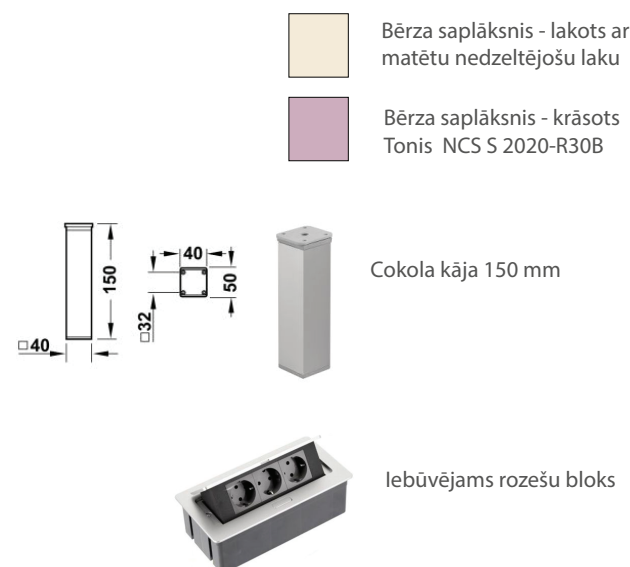

- 1) Torpus un materiālus precizēt autoruzraudzības gaitā.
- 2) Pirms izgatavošanas un uzstādīšanas visus izmērus pārbaudīt objektā uz vietas.
- 3) Plauktu savienojumus un stiprinājumus izvēlēties atbilstoši paredzētajai noslodzei - lielam smagumam (grāmatas)
- 4) Pirms mēbeļu izgatavošanas detaļu risinājumus precizēt ar izvēlēto mēbeļu ražotāju un saskaņot ar pasūtītāju un autoru.

OBJEKTS ADRESE:	RENCĒNU PAGASTA 1. BIBLIOTĒKA Valmieras iela 13, Rencēni, Rencēnu pagasts, Valmieras novads, LV-4232		
PASŪTĪTĀJS:	VALMIERAS NOVADA PAŠVALDĪBA		
PROJEKTĒTĀJS:	VIZMA AUZENBERGA - KALNIŅA		
LAPAS NOSAUKUMS:	MB-1 RADIATORA NOSEGPANEĻI UN GRĀMATU STENDS		
STADIJA: IN	DATUMS: 10.03.2025	MĒROGS: M 1:20	LAPA IN-14

MB-2 RADIATORU NOSEGPANELIS
M 1:20

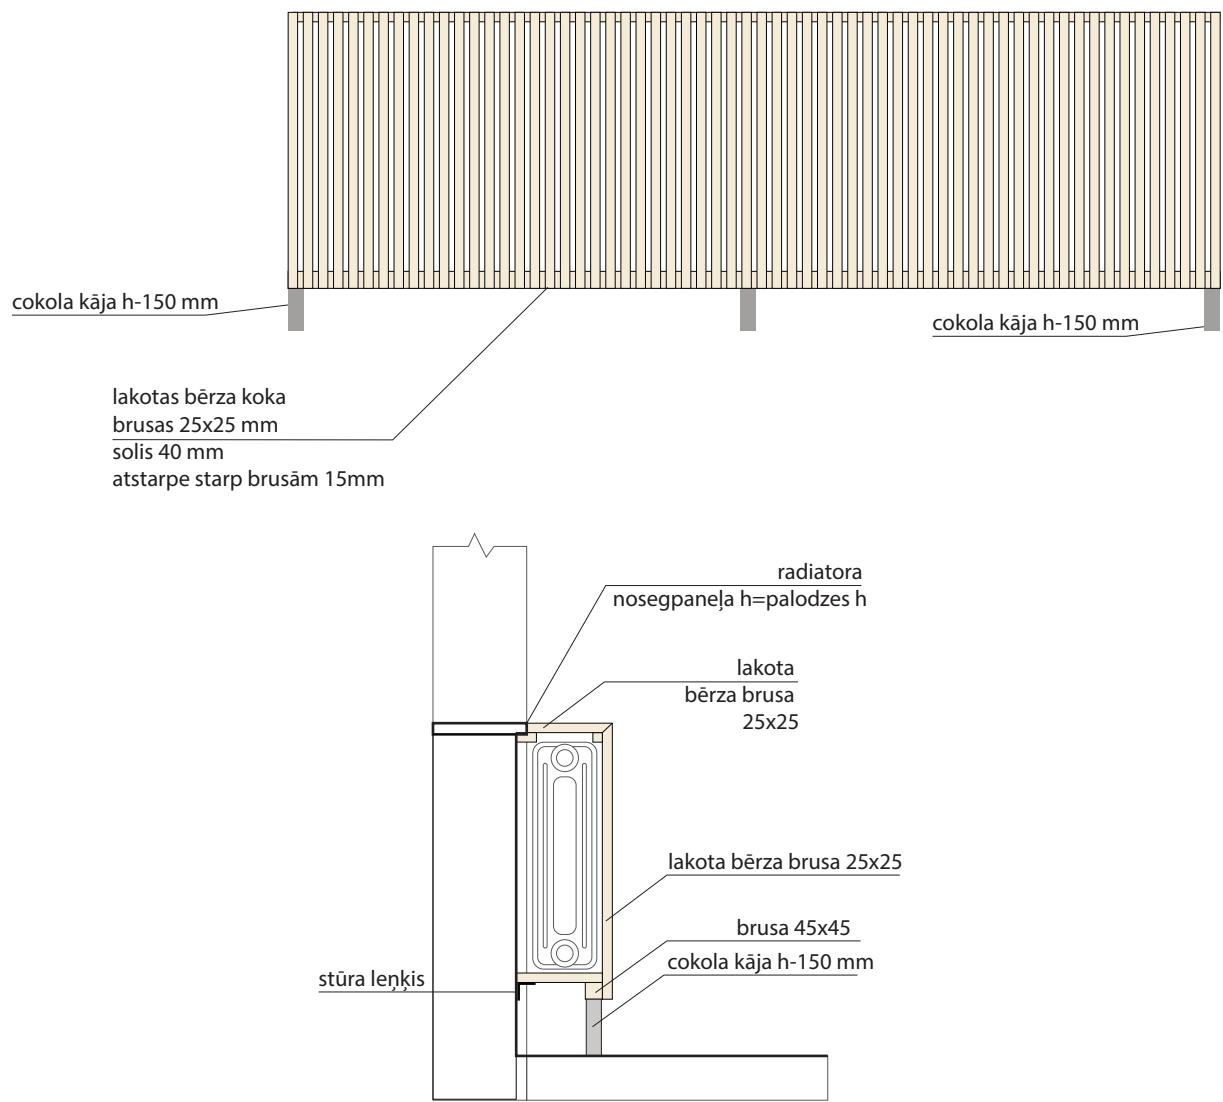


- 1) Tonus un materiālus precizēt autoruzraudzības gaitā.
2) Pirms izgatavošanas un uzstādīšanas visus izmērus pārbaudīt objektā uz vietas.
3) Pirms mēbeļu izgatavošanas detaļu risinājumus precizēt ar izvēlēto mēbeļu ražotāju un saskaņot ar pasūtītāju un autoru.

MĒBEĻU APDARE



Bērza saplāksnis - lakots ar matētu nedzeltējošu laku

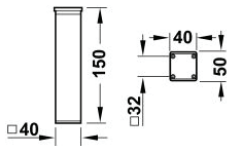


Cokola kāja 150 mm

OBJEKTS ADRESE:	RENCĒNU PAGASTA 1. BIBLIOTĒKA Valmieras iela 13, Rencēni, Rencēnu pagasts, Valmieras novads, LV-4232		
PASŪTĪTĀJS:	VALMIERAS NOVADA PAŠVALDĪBA		
PROJEKTĒTĀJS:	VIZMA AUZENBERGA - KALNIŅA		
LAPAS NOSAUKUMS:	MB-2 RADIATORU NOSEGPANELIS		
STADIJA: IN	DATUMS: 10.03.2025	MĒROGS: M 1:20	LAPA: IN-15

MB-3 SIENAS APŠŪVUMS AR DRĒBJU
NOVIETNI UN SPOGULI
M 1:20

SIENAS APŠŪVUMS AR DRĒBJU NOVIETNI UN SPOGULI

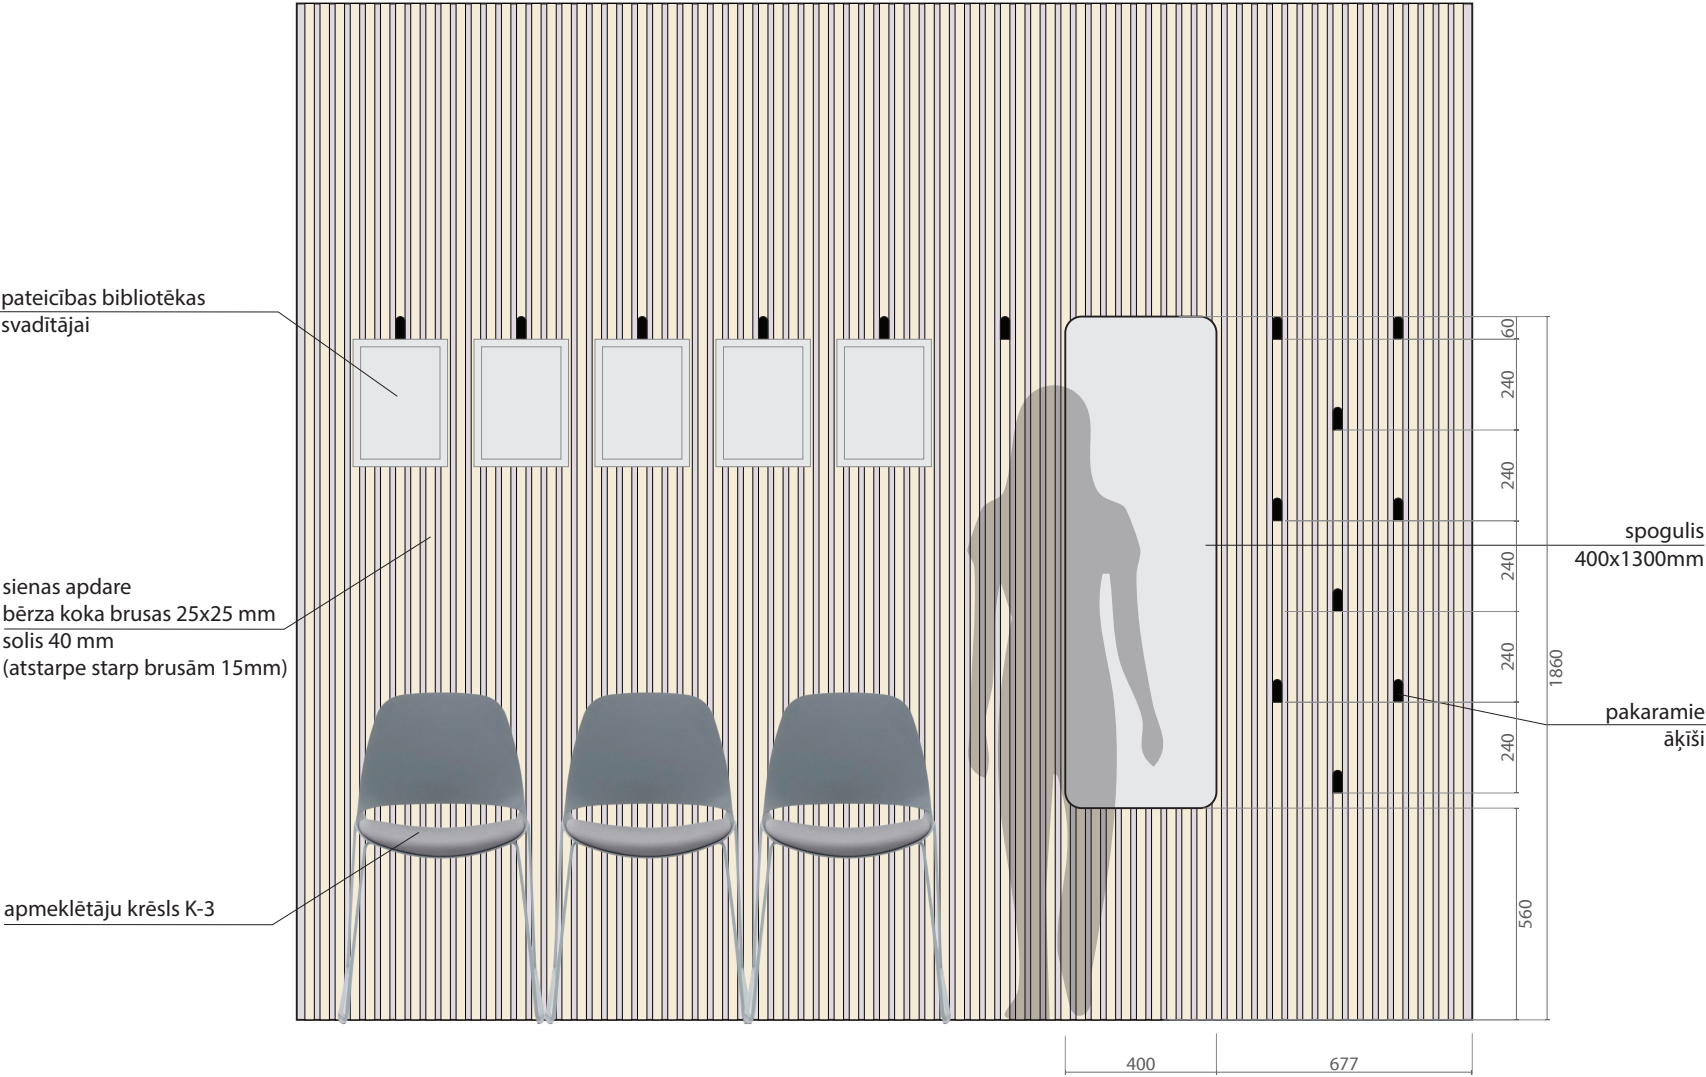

MĒBEĻU APDARE

Bērza saplāksnis - lakots ar matētu nedzeltējošu laku



Pakaramais TOK 25x65x30 mm
matēti melns -15 gab.
Ražotājs VIEFE
AMFurnitūra

- 1) Toņus un materiālus precizēt autoruzraudzības gaitā.
2) Pirms izgatavošanas un uzstādīšanas visus izmērus pārbaudīt objektā uz vietas.
3) Pirms mēbeļu izgatavošanas detaļu risinājumus precizēt ar izvēlēto mēbeļu ražotāju un saskaņot ar pasūtītāju un autoru.

OBJEKTS ADRESE:	RENCĒNU PAGASTA 1. BIBLIOTĒKA Valmieras iela 13, Rencēni, Rencēnu pagasts, Valmieras novads, LV-4232		
PASŪTĪTĀJS:	VALMIERAS NOVADA PAŠVALDĪBA		
PROJEKTĒTĀJS:	VIZMA AUZENBERGA - KALNIŅA		
LAPAS NOSAUKUMS:	MB-3 SIENAS APŠŪVUMS AR DRĒBJU NOVIETNI UN SPOGULI		
STADIJA: IN	DATUMS: 10.03.2025	MĒROGS: M 1:20	LAPA IN-16

APZ.PLĀNĀ	APRAKSTS	ATTĒLS	NOSAUKUMS un RAŽOTĀJS	SKAITS
K-1	Biroja krēsls ar roku balstiem, Gunnared pelēkā krāsā/baltā krāsā		HATTEFJÄLL Ražotājs Ikea	2
K-2	Grozāmais krēsls, Vissle pelēkā krāsā		SKRUVSTA Ražotājs Ikea	4
K-3	Savietojami apmeklētāju krēsli ar trapeceveida formas pamatni. Pelēks plastikāts, sēdes daļa ar tapsējumu – audums pelēks SM60004		Eclipse apmeklētāju krēsls. Ražotājs Diemmebi, izplatītājs Kates mēbeles.	6
S-2	Trijkāju taburete ar trīsstūrainu sēdvietu. Savietojama viena uz otras. Tonis - bērzs. Paredzēts uzglabāt skapī SK-6		KYRRE, Ražotājs Ikea	5


APZ.PLĀNĀ	APRAKSTS	ATTĒLS	NOSAUKUMS un RAŽOTĀJS	SKAITS
G-5	Salokāms galds 1200x600mm, h = 720mm, Augstums saliktā veidā 80mm Toņi – bērza imitācijas saplāksnis, alumīnijs Paredzēts ievietot plauktā PL-6		Saliekamais galds Claire, Izplatītājs AJ Produkti	3
G-4	Žurnālu galdu komplekts – divi viens zem otra savietojami. 590mm diam., h=250mm un 700mm diam., h=300mm.		Circuit žurnālgadlīš. Ražotājs Pedrali Izplatītājs Kates mēbeles.	

OBJEKTS ADRESE:	RENCĒNU PAGASTA 1. BIBLIOTĒKA Valmieras iela 13, Rencēni, Rencēnu pagasts, Valmieras novads, LV-4232		
PASŪTĪTĀJS:	VALMIERAS NOVADA PAŠVALDĪBA		
PROJEKTĒTĀJS:	VIZMA AUZENBERGA - KALNIŅA		
LAPAS NOSAUKUMS:	IEGĀDAJAMO MĒBEĻU SPECIFIKĀCIJA		
STADIJA: IN	DATUMS: 10.03.2025	MĒROGS:	LAPA IN-17

APZ.PLĀNĀ	APRAKSTS	ATTĒLS	NOSAUKUMS un RAŽOTĀJS	SKAITS
G-1	Galds. 1800x800mm Aprīkojams ar kāju nosegpaneli, sistēmbloka turētāju, atvilktni, vadu buksi un rozetes buksi, vadu grozu. Apdare – ozols naturāls, rāmja krāsa – sudrabpelēks.	   	Altius darba galds. Ražotājs Kates mēbeles.	1
G-2.1	Galds. 1400x700mm Apdare – ozols naturāls, rāmja krāsa – sudrabpelēks.		Altius darba galds. Ražotājs Kates mēbeles.	

APZ.PLĀNĀ	APRAKSTS	ATTĒLS	NOSAUKUMS un RAŽOTĀJS	SKAITS
G-2.2	Galds. 1400x700mm Aprīkojams ar sistēmbloka turētāju, vadu buksi un rozetes buksi, vadu grozu. Apdare – ozols naturāls, rāmja krāsa – sudrabpelēks.	  	Altius darba galds. Ražotājs Kates mēbeles.	1
G-3	Galds. 1600x800 Apdare – ozols naturāls, rāmja krāsa – sudrabpelēks.		Kvadro darba galds. Ražotājs Kates mēbeles.	1


OBJEKTS ADRESE:	RENCĒNU PAGASTA 1. BIBLIOTĒKA Valmieras iela 13, Rencēni, Rencēnu pagasts, Valmieras novads, LV-4232		
PASŪTĪTĀJS:	VALMIERAS NOVADA PAŠVALDĪBA		
PROJEKTĒTĀJS:	VIZMA AUZENBERGA - KALNIŅA		
LAPAS NOSAUKUMS:	IEGĀDAJAMO MĒBEĻU SPECIFIKĀCIJA		
STADIJA: IN	DATUMS: 10.03.2025	MĒROGS:	LAPA IN-18

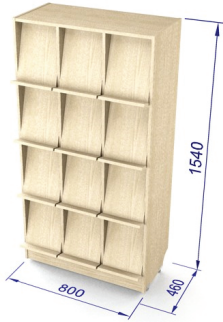APZ.PLĀNĀ	APRAKSTS	ATTĒLS	NOSAUKUMS un RAŽOTĀJS	SKAITS
PL-9	Žurnālu plaukts ar 12 nodalījumiem. Apdares tonis - krēmkrāsa 		Žurnālu plaukts. Ražotājs - Jelgavas mēbeles.	2
SK-1	Dokumentu skapis. 600x405mm, Sastāv no pamatskapja h-738mm ar durvīm - slēdzamas, antresola 360mm bez durvīm 2 antresoliem ar durvīm h-720 mm. Durvīm līstes veida rokturis pelēks. apdare – smilšukrāsas 		CLASSIC dokumentu skapis. Ražotājs Kates mēbeles.	1
SK-2	Dokumentu skapis 800x405mm. Sastāv no pamatskapja h-738mm ar durvīm durvīm - slēdzamas, antresola 360mm bez durvīm 2 antresoliem ar durvīm h-720 mm , apdare – smilšukrāsas Durvīm līstes veida rokturis pelēks. 		CLASSIC dokumentu skapis. Ražotājs Kates mēbeles.	1

APZ.PLĀNĀ	APRAKSTS	ATTĒLS	NOSAUKUMS un RAŽOTĀJS	SKAITS
SK-3	Dokumentu skapis. 600x405mm, Sastāv no pamatskapja h-738mm ar durvīm durvīm - slēdzamas, antresola 360mm bez durvīm 2 antresoliem ar durvīm h-720 mm. Durvīm līstes veida rokturis melns. Apdare – fasādes durvis - Ozols dabīgs R20095, korpuss un plaukti pelēks B0197 		CLASSIC dokumentu skapis. Ražotājs Kates mēbeles.	1
SK-4	Dokumentu skapis 800x405mm. Sastāv no pamatskapja h-738mm ar durvīm, antresola 360mm bez durvīm 2 antresoliem ar durvīm durvīm – slēdzamas, h-720 mm. Apdare – fasādes durvis - Ozols dabīgs R20095, korpuss un plaukti pelēks B0197		CLASSIC dokumentu skapis. Ražotājs Kates mēbeles.	1

OBJEKTS ADRESE:	RENCĒNU PAGASTA 1. BIBLIOTĒKA Valmieras iela 13, Rencēni, Rencēnu pagasts, Valmieras novads, LV-4232		
PASŪTĪTĀJS:	VALMIERAS NOVADA PAŠVALDĪBA		
PROJEKTĒTĀJS:	VIZMA AUZENBERGA - KALNIŅA		
LAPAS NOSAUKUMS:	IEGĀDAJAMO MĒBEĻU SPECIFIKĀCIJA		
STADIJA: IN	DATUMS: 10.03.2025	MĒROGS:	LAPA IN-19

APZ.PLĀNĀ	APRAKSTS	ATTĒLS	NOSAUKUMS un RAŽOTĀJS	SKAITS
SK-5	Garderobes skapis apgērba novietošanai, ar spoguļi. 80x40xH184 Slēdzams. Papildināts ar antresolu h-720mm. Apdare – fasādes durvis - Ozols dabīgs R20095, korpuss un plaukti pelēks B0197 Durvīm līstes veida rokturis melns.		CLASSIC garderobes skapis Ražotājs Kates mēbeles.	1
SK-6	Garderobes skapis mantu glabāšanai. 80x60xH184 Apdare – fasādes durvis - Ozols dabīgs R20095, korpuss un plaukti pelēks B0197 Durvīm līstes veida rokturis melns.		CLASSIC garderobes skapis Ražotājs Kates mēbeles.	1

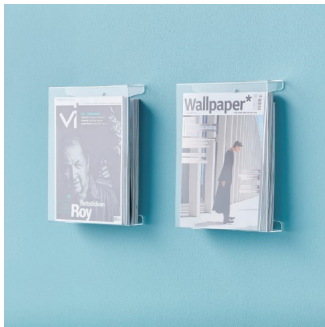APZ.PLĀNĀ	APRAKSTS	ATTĒLS	NOSAUKUMS un RAŽOTĀJS	SKAITS
PL-7	Caurspīdīgs akrila bukletu/dokumentu stends, stiprināms pie sienas.		Bukletu stends, izplatītājs AJ Produkti	3
PL-2.1.	Sienas plāksne izgatavota no augstas kvalitātes akrila. Komplektā iekļauti 2 matēti, caurspīdīgi papīra ieliktņi un stiprinājumi plāksnes uzstādīšanai. Plāksnes izmērs: 210 x 297 mm		Informatīva plāksne Durable Crystal, sienas, A4, 210 x 297 mm, akrila. Rolling SIA	5

OBJEKTS ADRESE:	RENCĒNU PAGASTA 1. BIBLIOTĒKA Valmieras iela 13, Rencēni, Rencēnu pagasts, Valmieras novads, LV-4232		
PASŪTĪTĀJS:	VALMIERAS NOVADA PAŠVALDĪBA		
PROJEKTĒTĀJS:	VIZMA AUZENBERGA - KALNIŅA		
LAPAS NOSAUKUMS:	IEGĀDAJAMO MĒBEĻU SPECIFIKĀCIJA		
STADIJA: IN	DATUMS: 10.03.2025	MĒROGS:	LAPA IN-20