


Detālplānojuma robeža


Pielikums
Valmieras novada pašvaldības
domes 27.11.2025. lēmumam
Nr. 774 (protokols Nr. 22, 28. §)

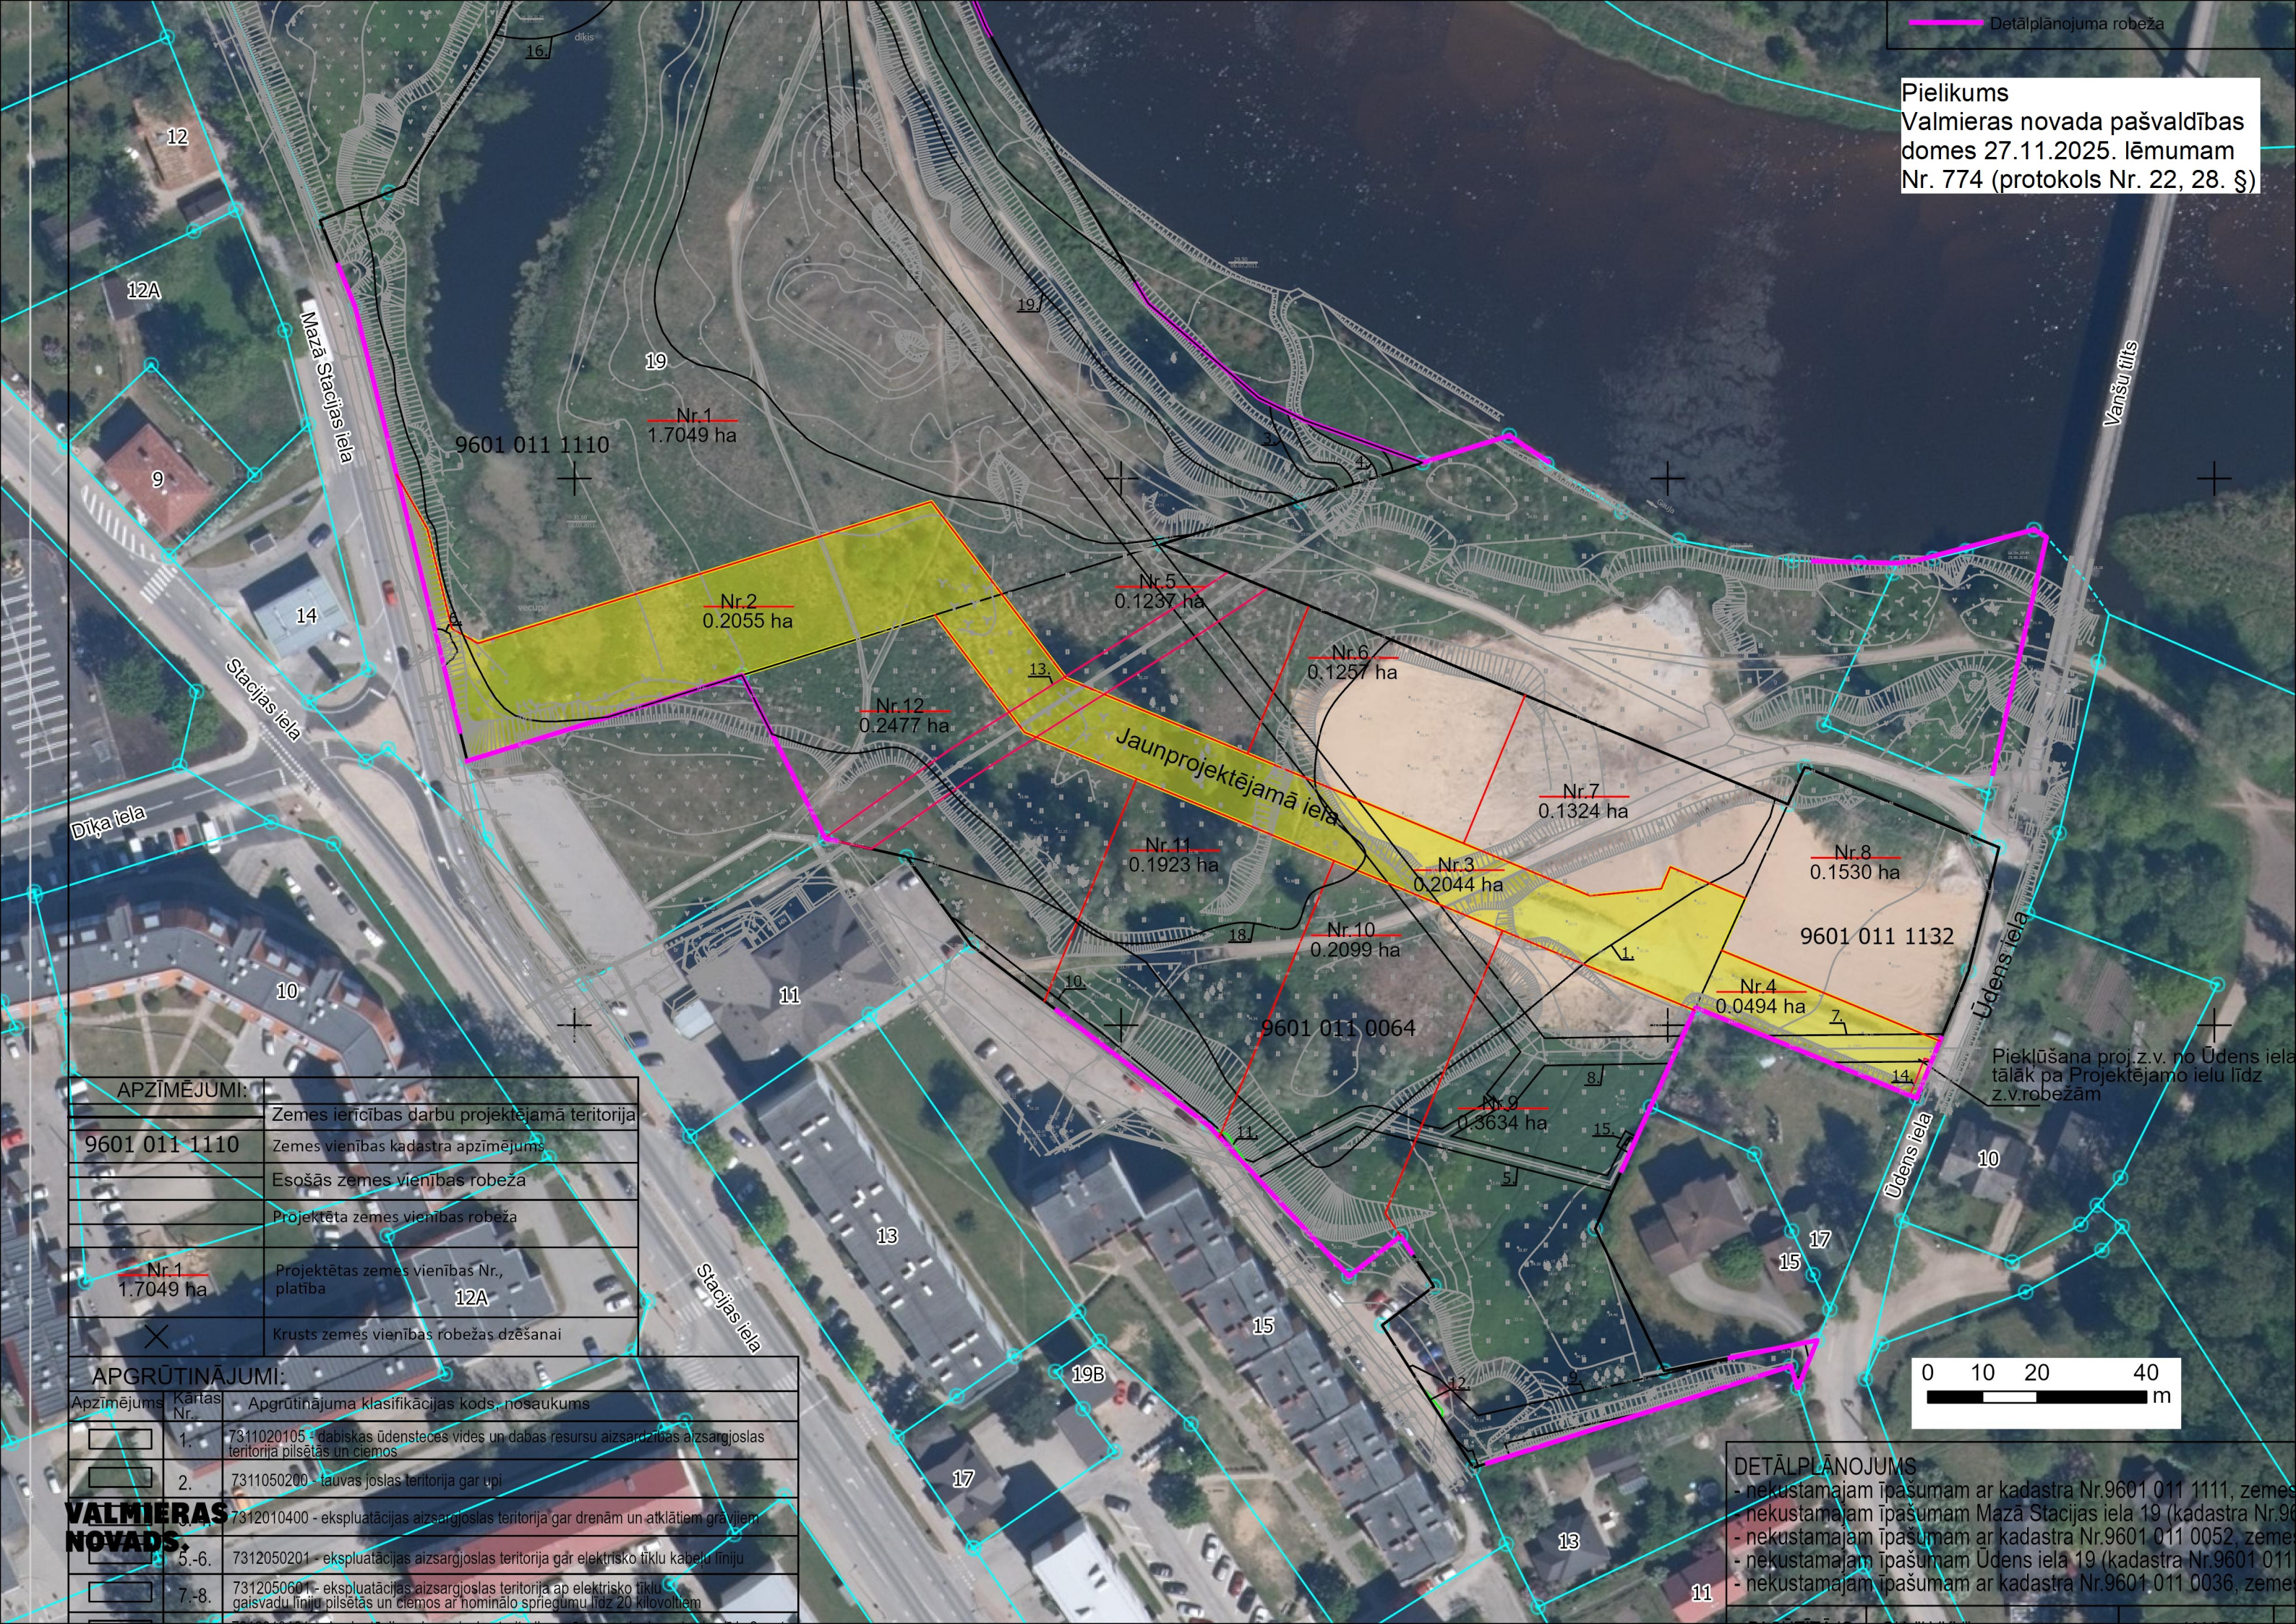

APZĪMĒJUMI:	
	Zemes ierīcības darbu projektējamā teritorijā
9601 011 1110	Zemes vienības kadastra apzīmējums
	Esošās zemes vienības robeža
	Projektēta zemes vienības robeža
Nr.1 1.7049 ha	Projektētas zemes vienības Nr., platība
✕	Krusts zemes vienības robežas dzēšanai

APGRŪTINĀJUMI:		
Apzīmējums	Kartas Nr.	Apgrūtinājuma klasifikācijas kods, nosaukums
	1.	7311020105 - dabiskas ūdensteces vides un dabas resursu aizsardzības aizsargjoslas teritorijā pilsētās un ciemos
	2.	7311050200 - tauvas joslas teritorija gar upi
	3.	7312010400 - ekspluatācijas aizsargjoslas teritorija gar drenām un atklātiem grāvjiem
	5.-6.	7312050201 - ekspluatācijas aizsargjoslas teritorija gar elektrisko tīklu kabelu līniju
	7.-8.	7312050601 - ekspluatācijas aizsargjoslas teritorija ap elektrisko tīklu gaisvadu līniju pilsētās un ciemos ar nominālo spriegumu līdz 20 kilovoltiem

VALMIERAS
NOVADS.

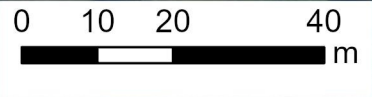

DETĀLPLĀNOJUMS
- nekustamajam īpašumam ar kadastra Nr.9601.011.1111, zemes
- nekustamajam īpašumam Mazā Stacijas iela 19 (kadastra Nr.96
- nekustamajam īpašumam ar kadastra Nr.9601.011.0052, zemes
- nekustamajam īpašumam Ūdens iela 19 (kadastra Nr.9601.011
- nekustamajam īpašumam ar kadastra Nr.9601.011.0036, zemes