


Ceļa servitūta novietne Pamatne – kadastra karte, kas savietota ar ADTI datiem

M 1: 500

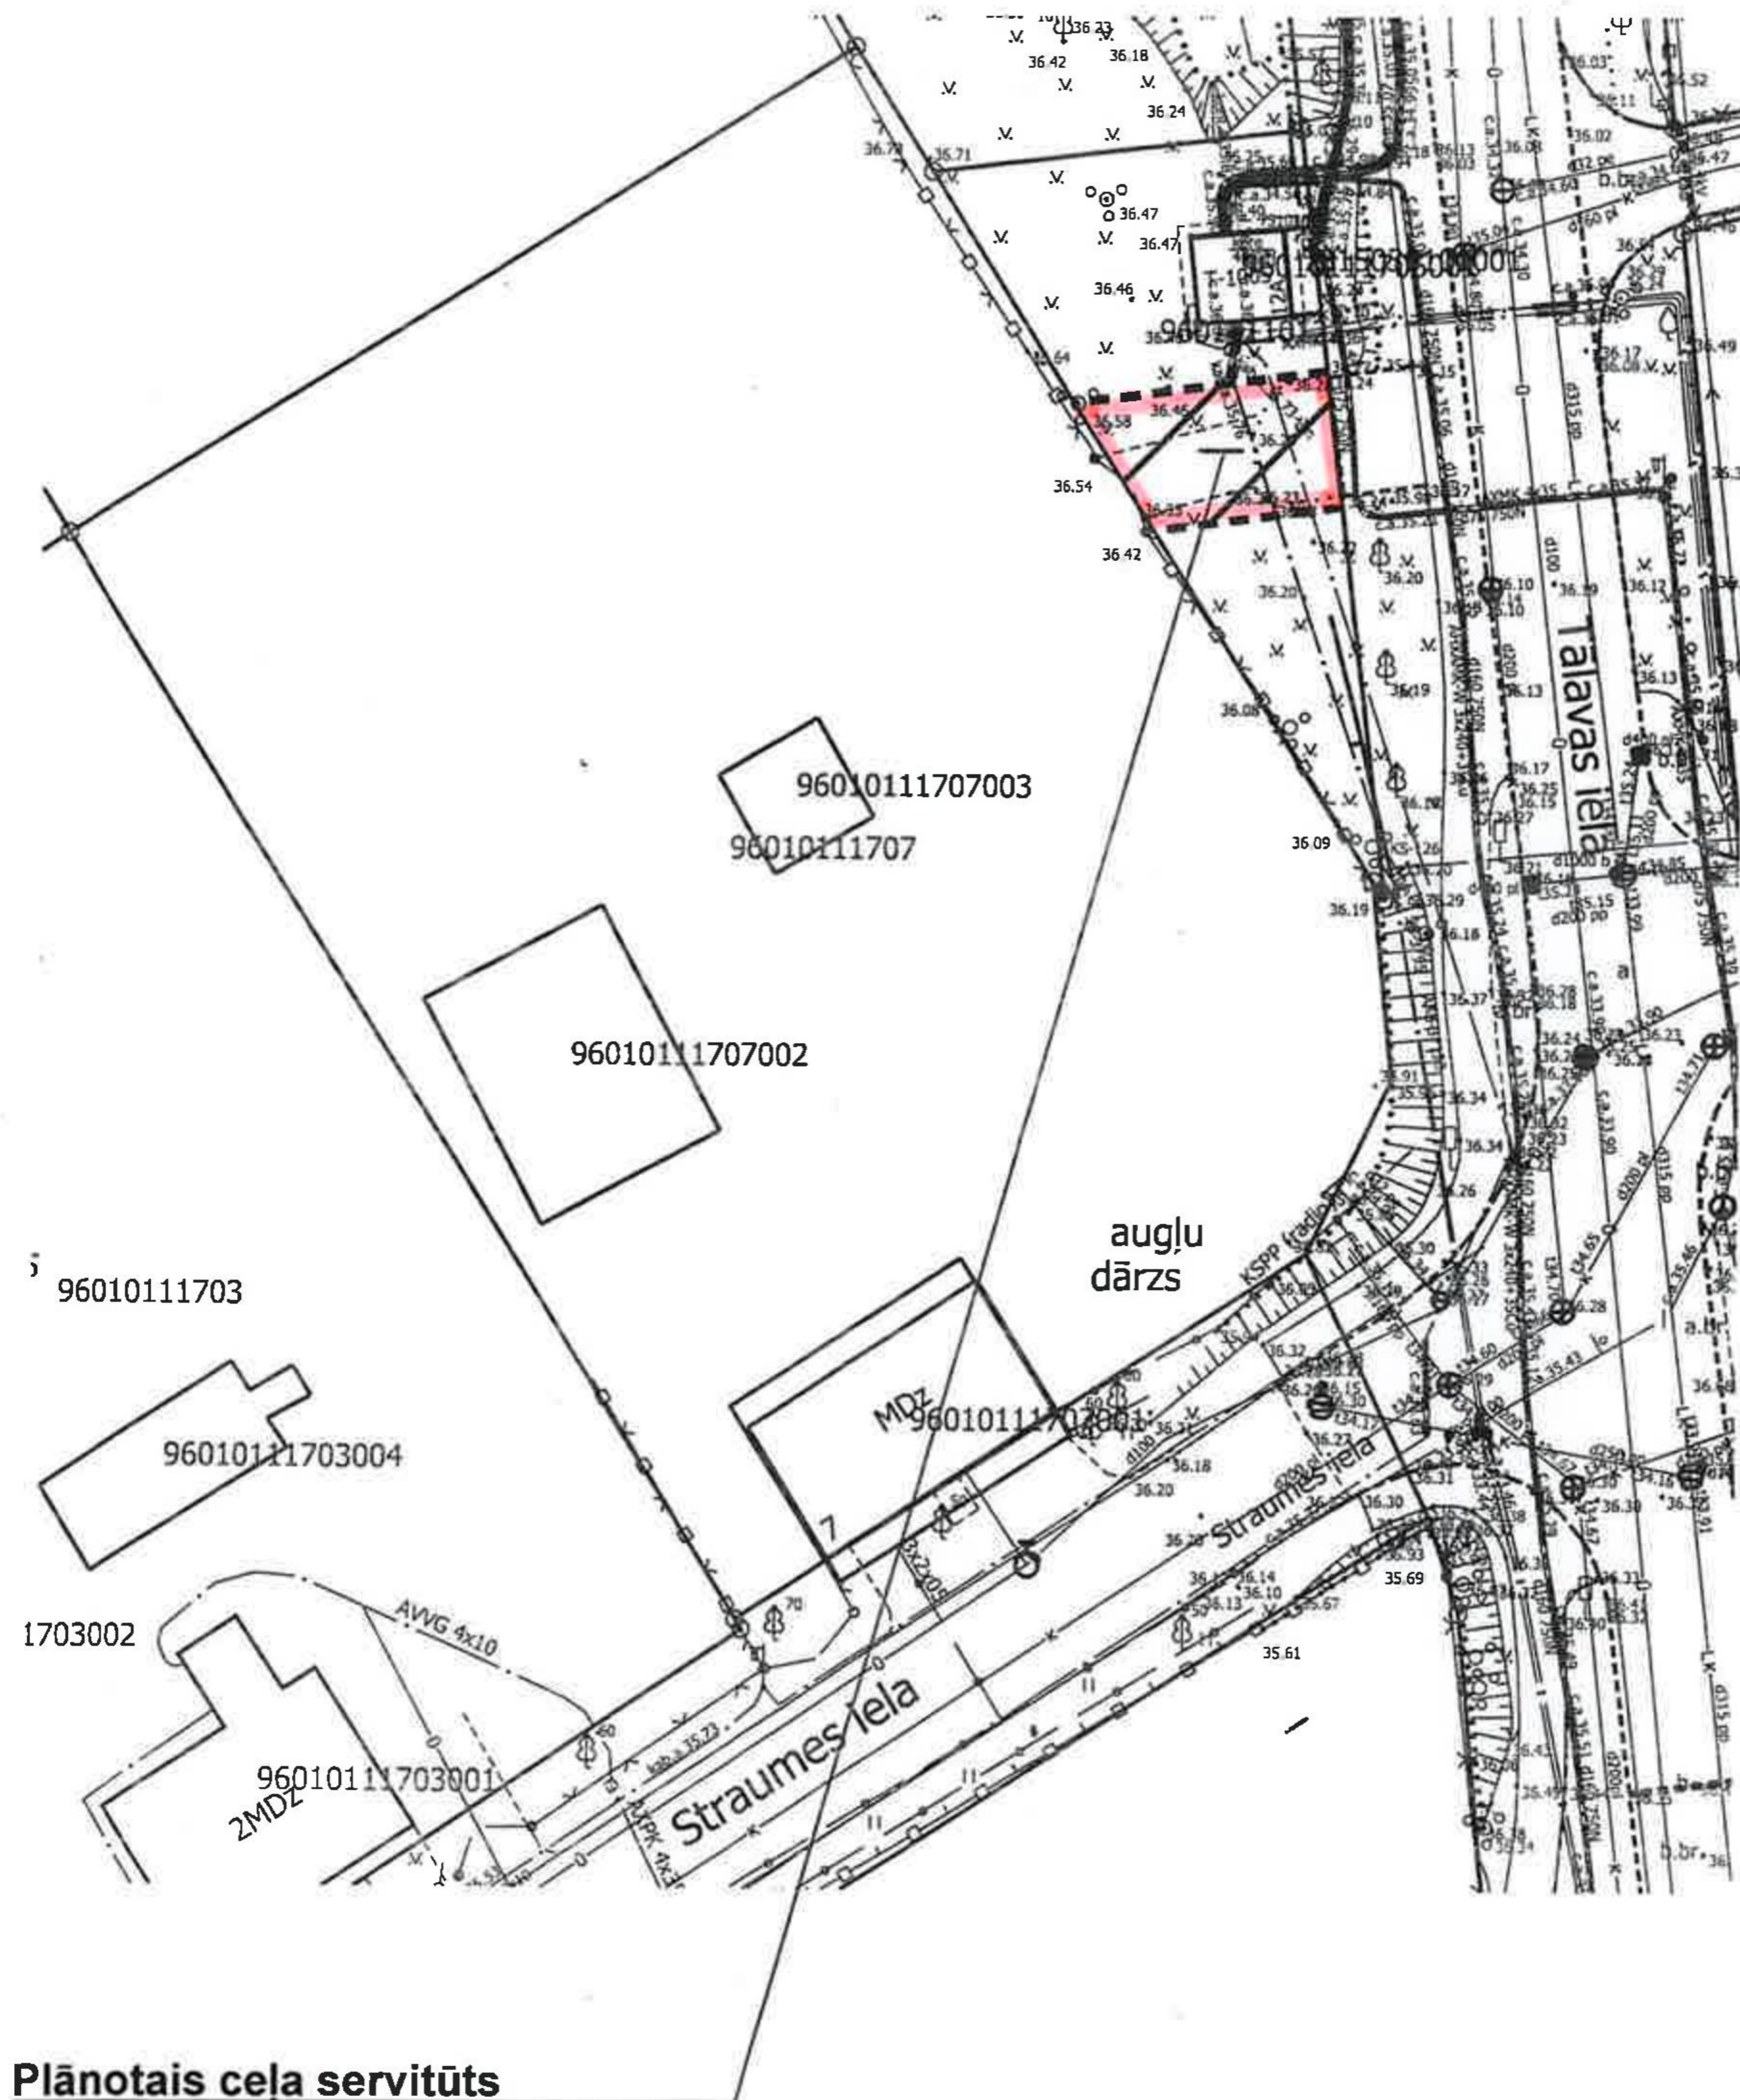

Sagatavoja Valmieras novada pašvaldības Attīstības pārvaldes Teritorijas un
pilsētplānošanas nodaļas zemes ierīcības speciālists
(personiskais paraksts) /J.Zariņš/

06.03.2026.